LEGENDE CHAUFFAGE VENTILATION

	Réseau Chauffage Aller
	Réseau Chauffage Retour
	Tube PER Chauffage Aller sous fourreau encastré en dalle
	Tube PER Chauffage Retour sous fourreau encastré en dalle
	Réseau d'air neuf circulaire
	Réseau d'extraction circulaire
	Réseau de rejet d'air vicé circulaire
	Réseau de reprise circulaire
	Réseau de soufflage circulaire isolé
	Réseau de VMC circulaire
	Réseau d'air neuf rectangulaire
	Réseau d'extraction rectangulaire
	Réseau de rejet d'air vicié rectangulaire
	Réseau de reprise rectangulaire
	Réseau de soufflage rectangulaire
	Réseau de VMC rectangulaire
	Réseau Change-Over

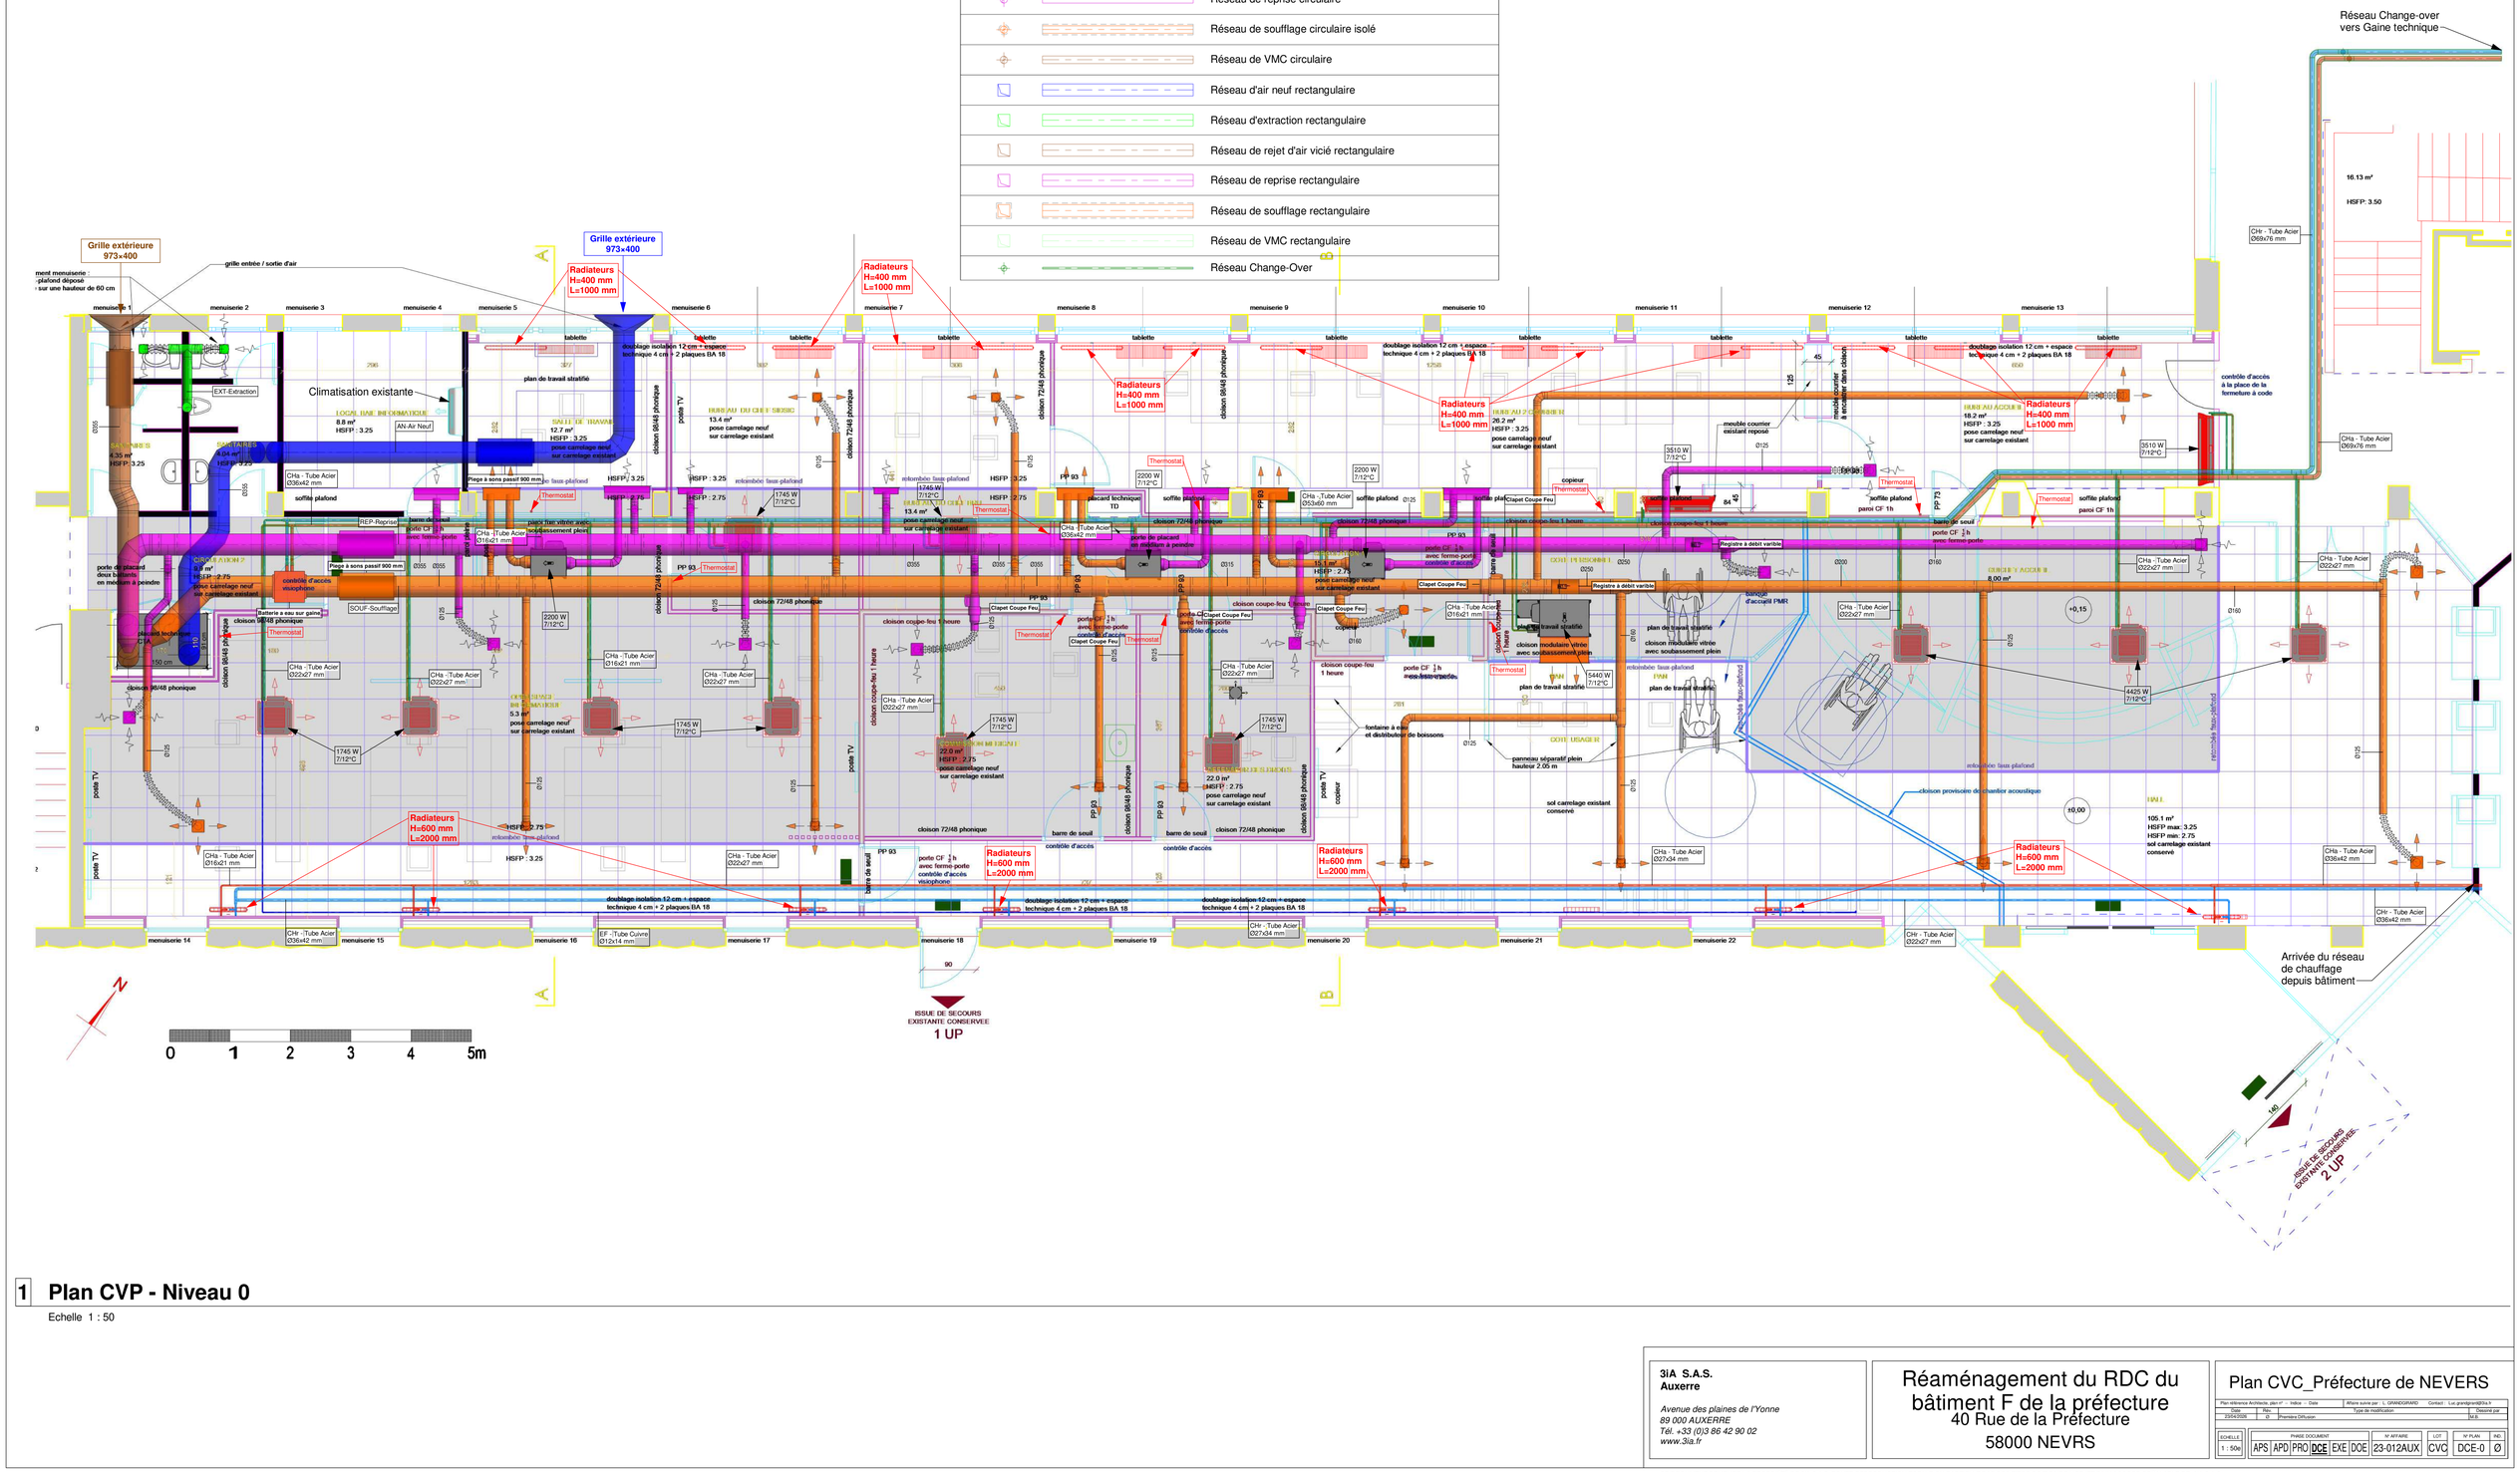

1 Plan CVP - Niveau 0

Echelle 1 : 50

3iA S.A.S.
Auxerre

Avenue des plaines de l'Yonne
89 000 AUXERRE
Tél. +33 (0)3 86 42 90 02
www.3ia.fr

Réaménagement du RDC du bâtiment F de la préfecture
40 Rue de la Préfecture
58000 NEVRS

Plan CVC_Préfecture de NEVERS

Plan référence Architecte, plan n°	Indice	Date	Affaire suivie par : L. GRANDGIRARD	Contact : Luc.grandgirard@3ia.fr
Nbre 23042026	Rév. 0	Première Diffusion	Type de modification	Dessiné par M.B.

ECHELLE	PHASE DOCUMENT					N° AFFAIRE	LOT	N° PLAN	IND.
1 : 50	APS	APD	PRO	**DCE**	EXE	DOE	23-012AUX	CVC	DCE-0	Ø

CE DOCUMENT DEMEURE LA PROPRIETE DE 3iA S.A.S. TOUTE REPRODUCTION TOTALE OU PARTIELLE PAR DES TIERS DOIT FAIRE L'OBJET D'UN ACCORD PREALABLE DE 3iA S.A.S.