

- Légende
- Isolation int. possible
  - Isolation int. impossible
  - Dépose-repose des lambris
  - Dépose-repose des lambris après vérification existence corniche

Légende

Matériaux

Maçonnerie


- Pierre de taille
- Brique
- Maçonnerie coupée brique + moellons
- Cloison coupée

Sols

- Pavage mosaïque
- Damier pierre
- Sol à cabochons en pierre
- Tomette de terre cuite
- Parquet ancien en point de Hongrie
- Parquet ancien chevronné
- Parquet stratifié
- Moquette/ Linoléum
- Carrelage

Toiture

- Couverture ardoise
- Couverture zinc
- Bande d'étanchéité provisoire

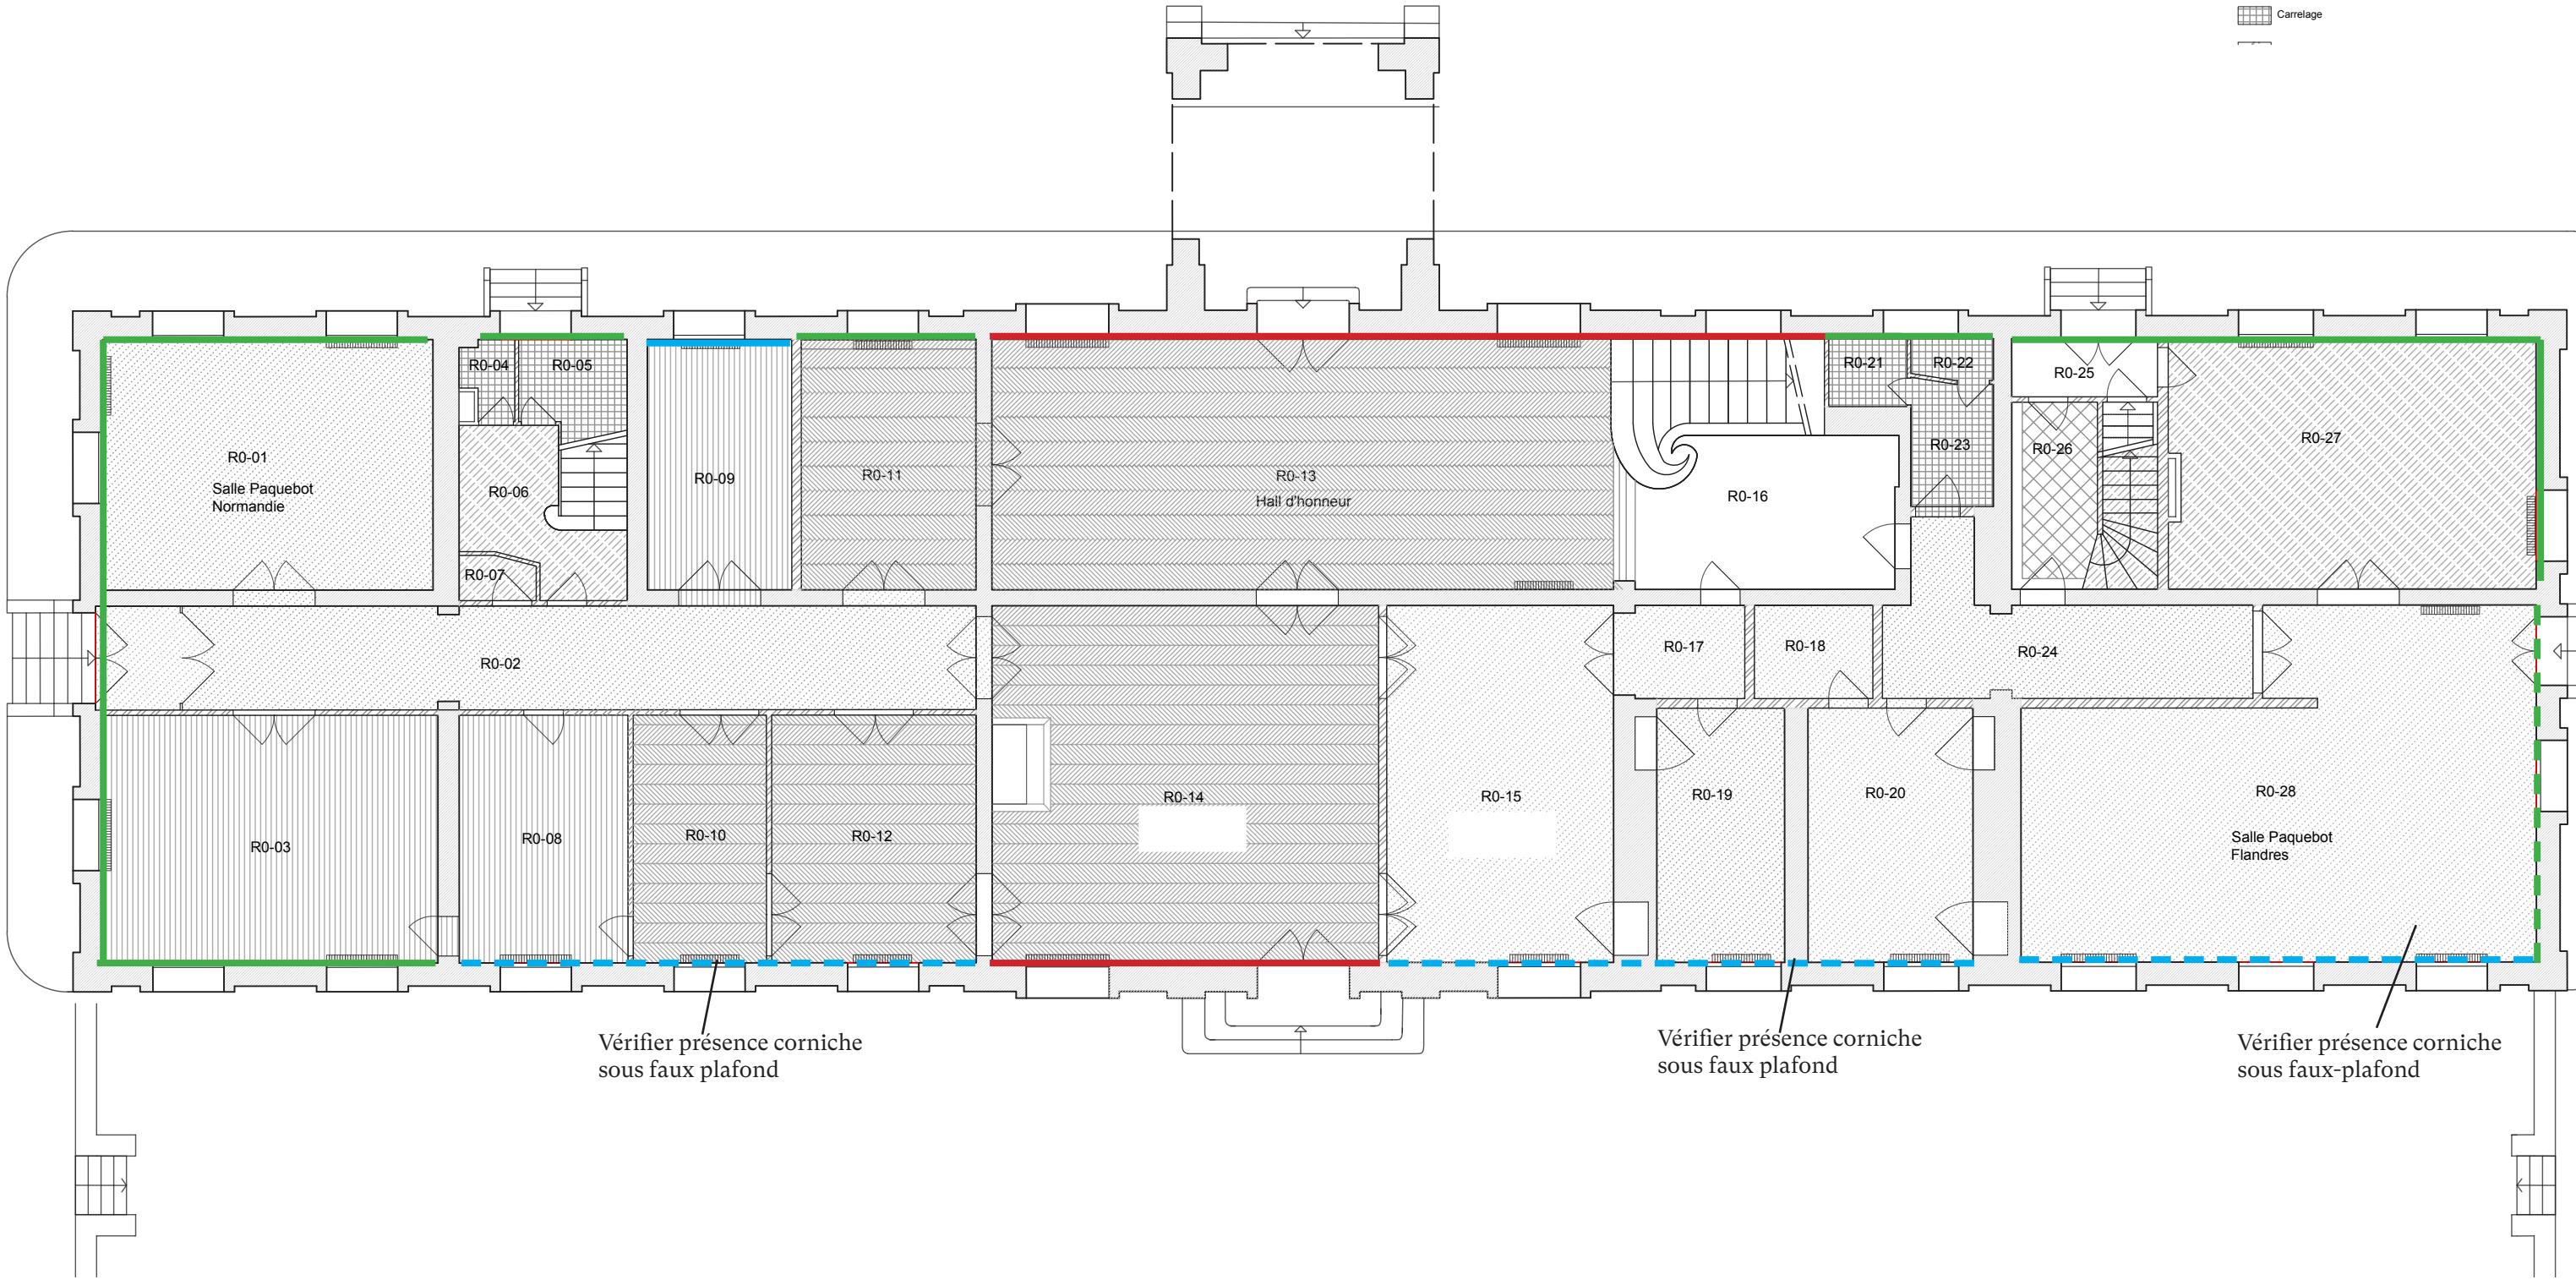

Projet	Maitrise d'ouvrage	Chargés d'étude		Planche	Mission	Echelle	Format	Date	N°
Résidence du Sous-Préfet au Havre	Préfecture de la Seine-Maritime 7 Place de la Madeleine 76000 Rouen	MANDATAIRE Jennifer Didelon Architecture et patrimoine 6 Impasse de Mont-Louis 75011 Paris	BET Verdi Normandie Bâtiment A - 1 Allée Théodore Monod Greenwood Parc - Plaine de la Ronce 76160 Saint-Martin-du-Vivier	Etat sanitaire - Plan du RDC	Etude de Diagnostic	1/120	A3	Janvier 2025	XX/XX

- Légende
- Isolation int. possible
- Isolation int. impossible

- Légende
- Matériaux

Maçonnerie

Pierre de taille

Brique

Maçonnerie coupée  
brique + moellons

Cloison coupée

Sols

Pavage mosaïque

Damier pierre

Sol à cabochons en pierre

Tomette de terre cuite

Parquet ancien en point de Hongrie

Parquet ancien chevronné

Parquet stratifié

Moquette/ Linoléum


Carrelage

Toiture

Couverture ardoise

Couverture zinc

Bande d'étanchéité provisoire

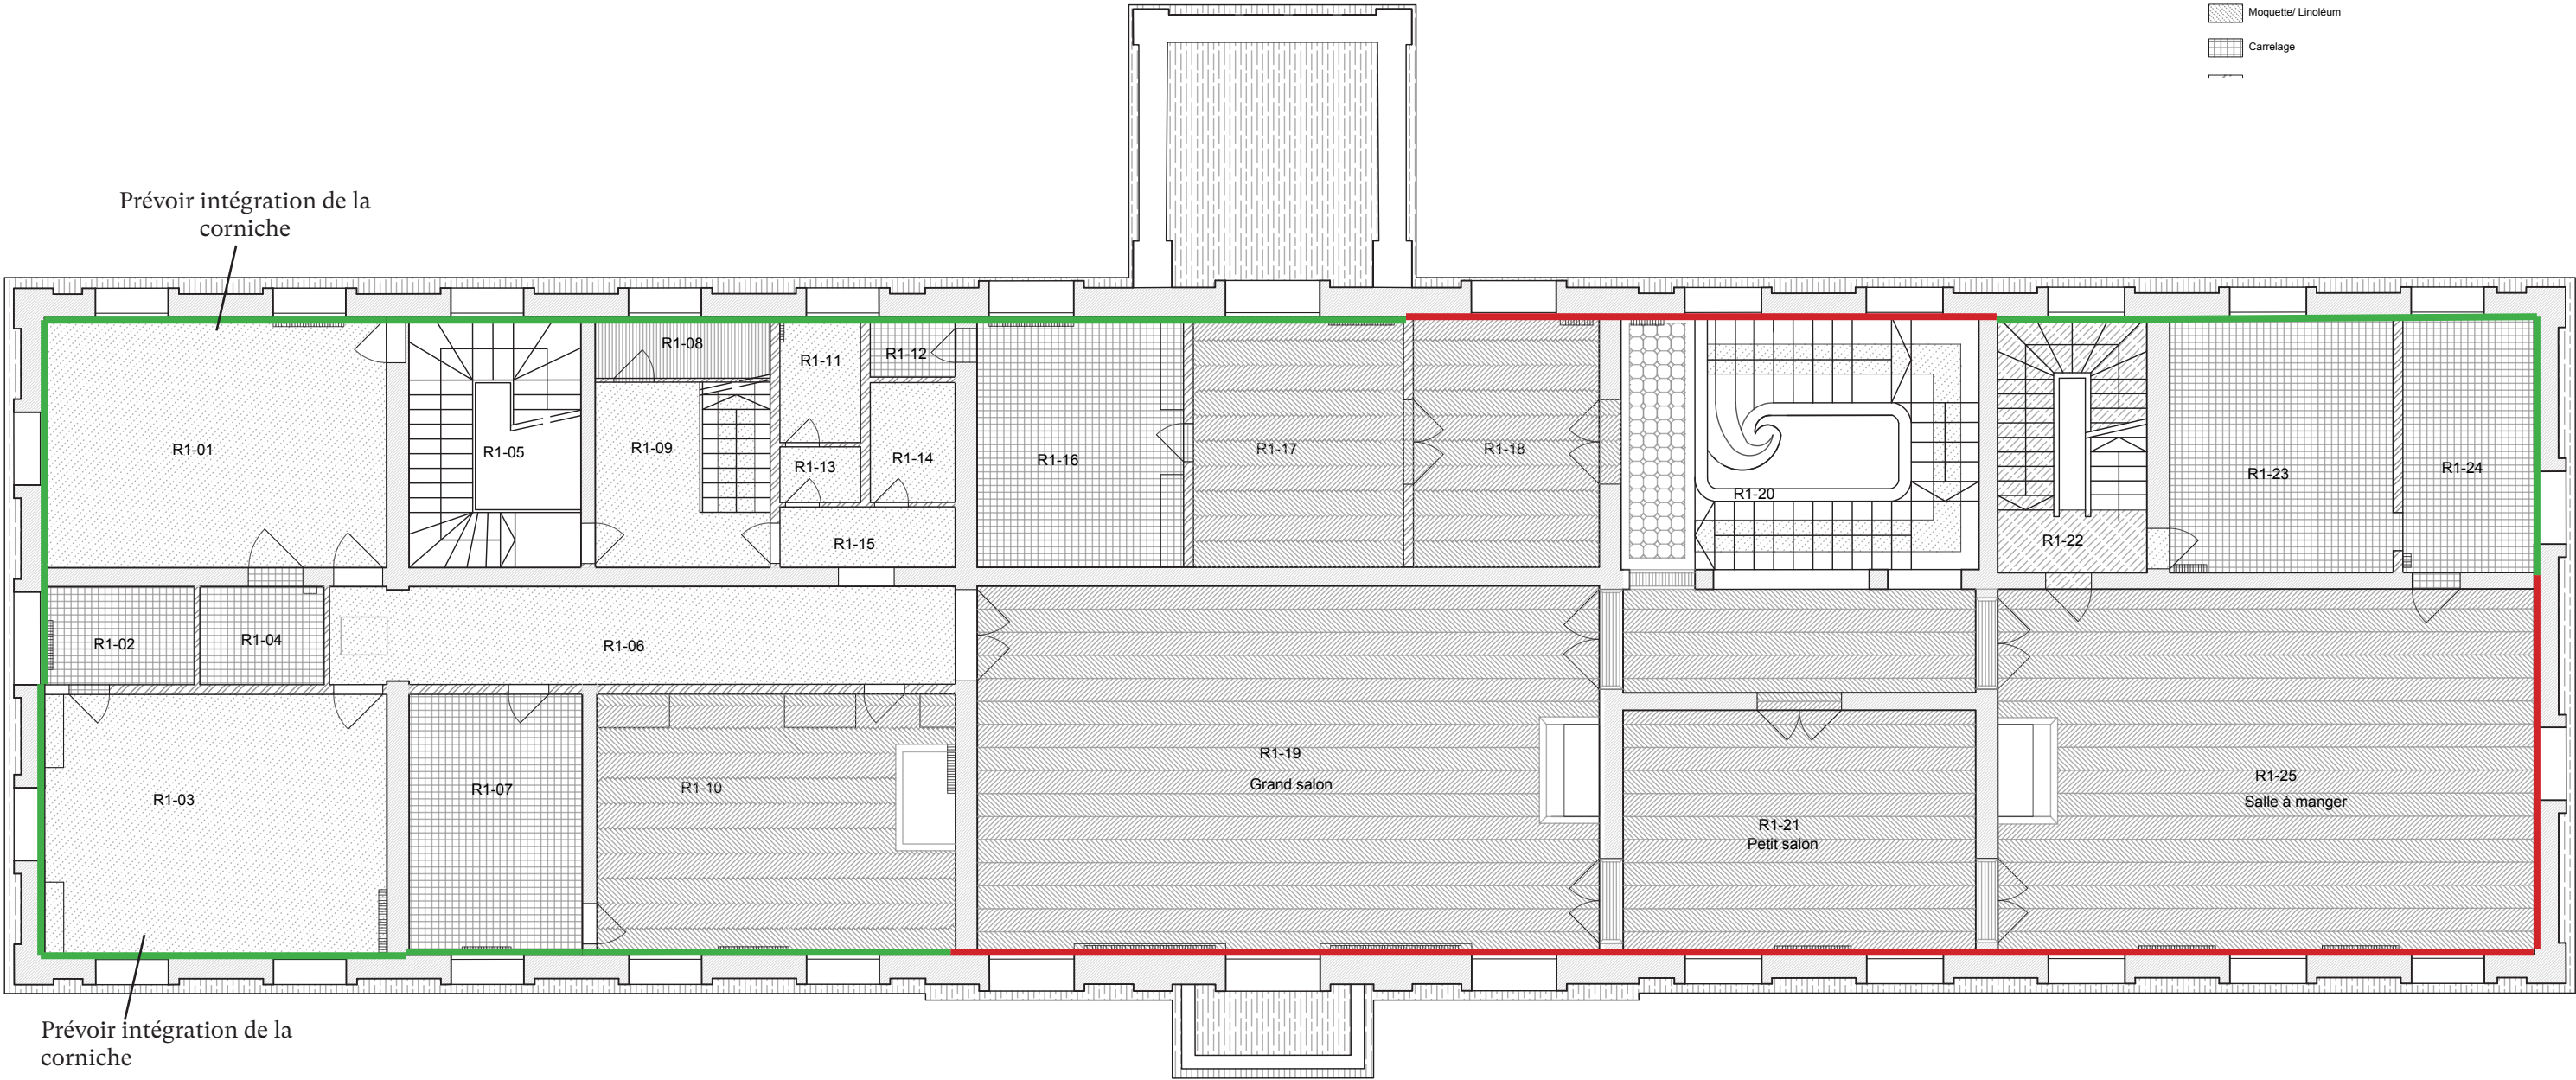

Projet	Maitrise d'ouvrage	Chargés d'étude		Planche	Mission	Echelle	Format	Date	N°
Résidence du Sous-Préfet au Havre	Préfecture de la Seine-Maritime 7 Place de la Madeleine 76000 Rouen	MANDATAIRE Jennifer Didelon Architecture et patrimoine 6 Impasse de Mont-Louis 75011 Paris	BET Verdi Normandie Bâtiment A - 1 Allée Théodore Monod Greenwood Parc - Plaine de la Ronce 76160 Saint-Martin-du-Vivier	Etat sanitaire - Plan du R+1	Etude de Diagnostic	1/120	A3	Janvier 2025	XX/XX



Légende

Isolation int. possible

**Légende**

**Matériaux**

**Maçonnerie**

Pierre de taille

Brique

Maçonnerie coupée brique + moellons

Cloison coupée

**Sols**

Pavage mosaïque

Damier pierre

Sol à cabochons en pierre

Tomette de terre cuite

**Toiture**

Couverture ardoise

Couverture zinc

Bande d'étanchéité provisoire


Parquet ancien en point de Hongrie

Parquet ancien chevronné

Parquet stratifié

Moquette/ Linoléum

Carrelage

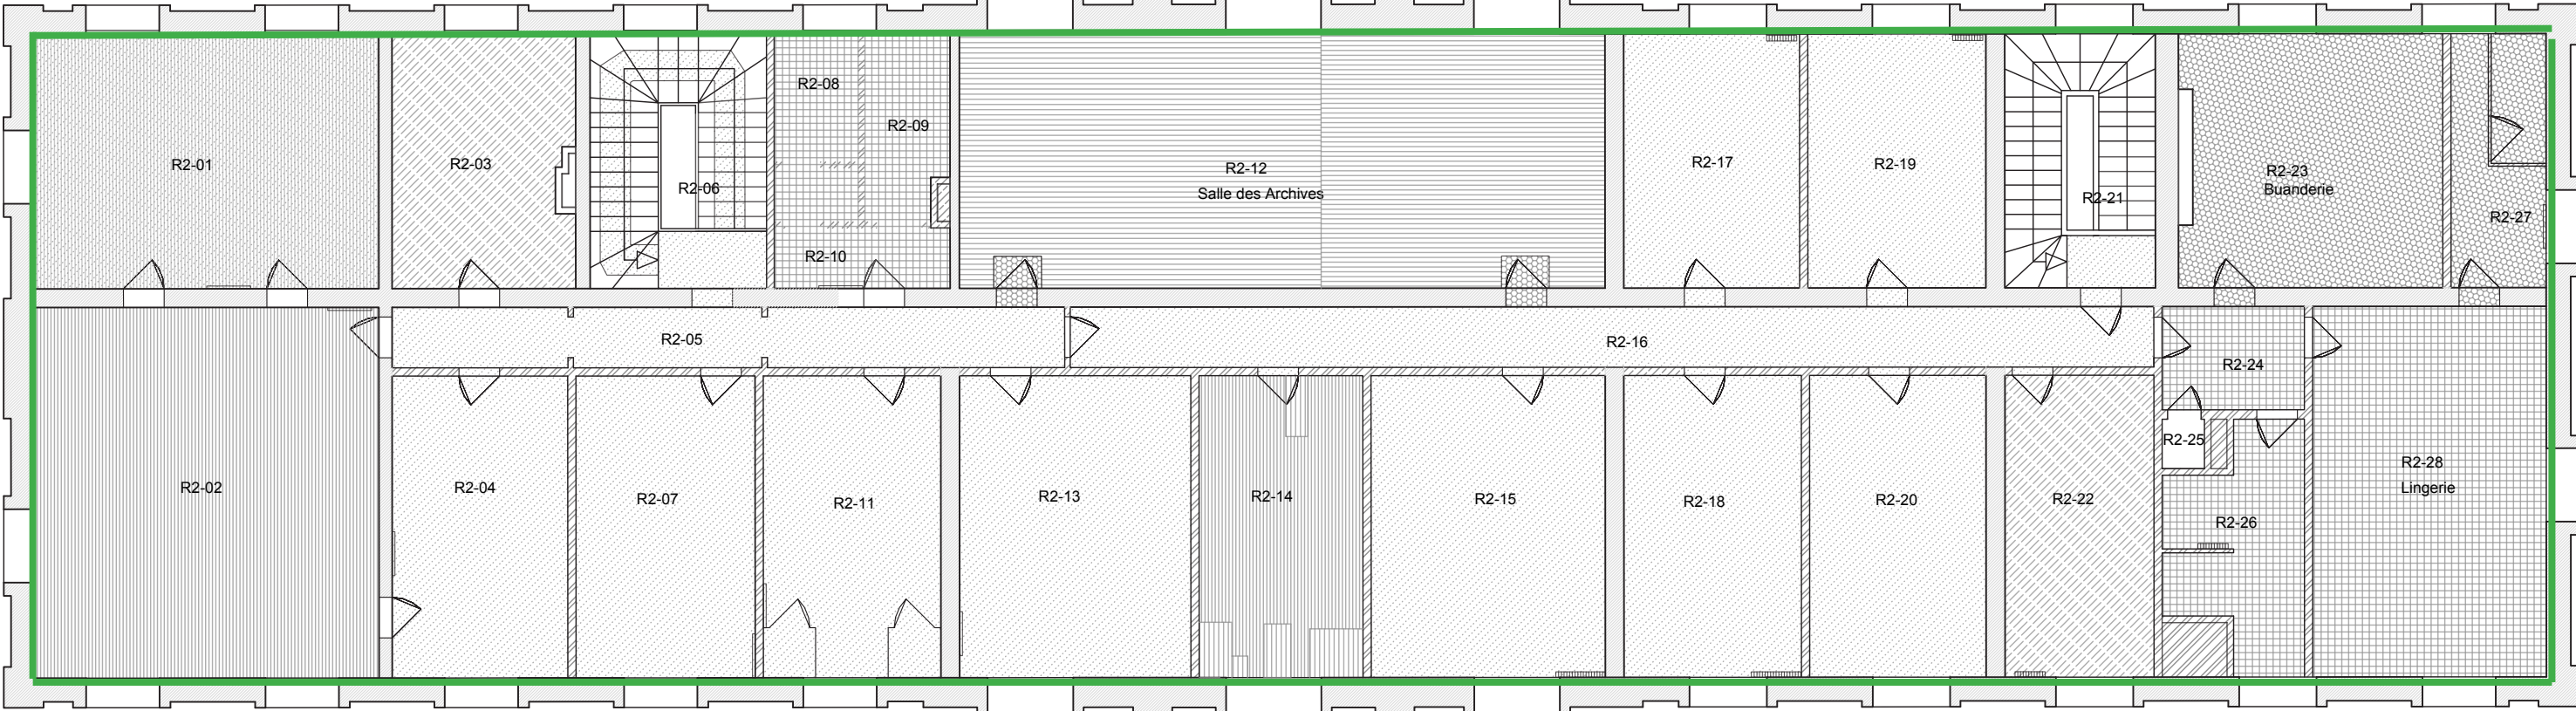

Projet	Maîtrise d'ouvrage	Chargés d'étude		Planche	Mission	Echelle	Format	Date	N°
Résidence du Sous-Préfet au Havre	Préfecture de la Seine-Maritime 7 Place de la Madeleine 76000 Rouen	MANDATAIRE Jennifer Didelon Architecture et patrimoine 6 Impasse de Mont-Louis 75011 Paris	BET Verdi Normandie Bâtiment A - 1 Allée Théodore Monod Greenwood Parc - Plaine de la Ronce 76160 Saint-Martin-du-Vivier	Etat sanitaire - Plan du R+2	Etude de Diagnostic	1/120	A3	Janvier 2025	XX/XX