

CABINET BURTIN
& ASSOCIÉS

COMMUNE :

TAVERNY

Département :

Val d'Oise

Désignation cadastrale :

BY n°318-320-321-337-340-342-392-393-397-399

Adresse :

47, rue de Montmorency

Complément d'adresse :

Boulevard du Temps des Cerises


Dossier n° :

230057

Echelle :

1/1000

PLAN DE SITUATION

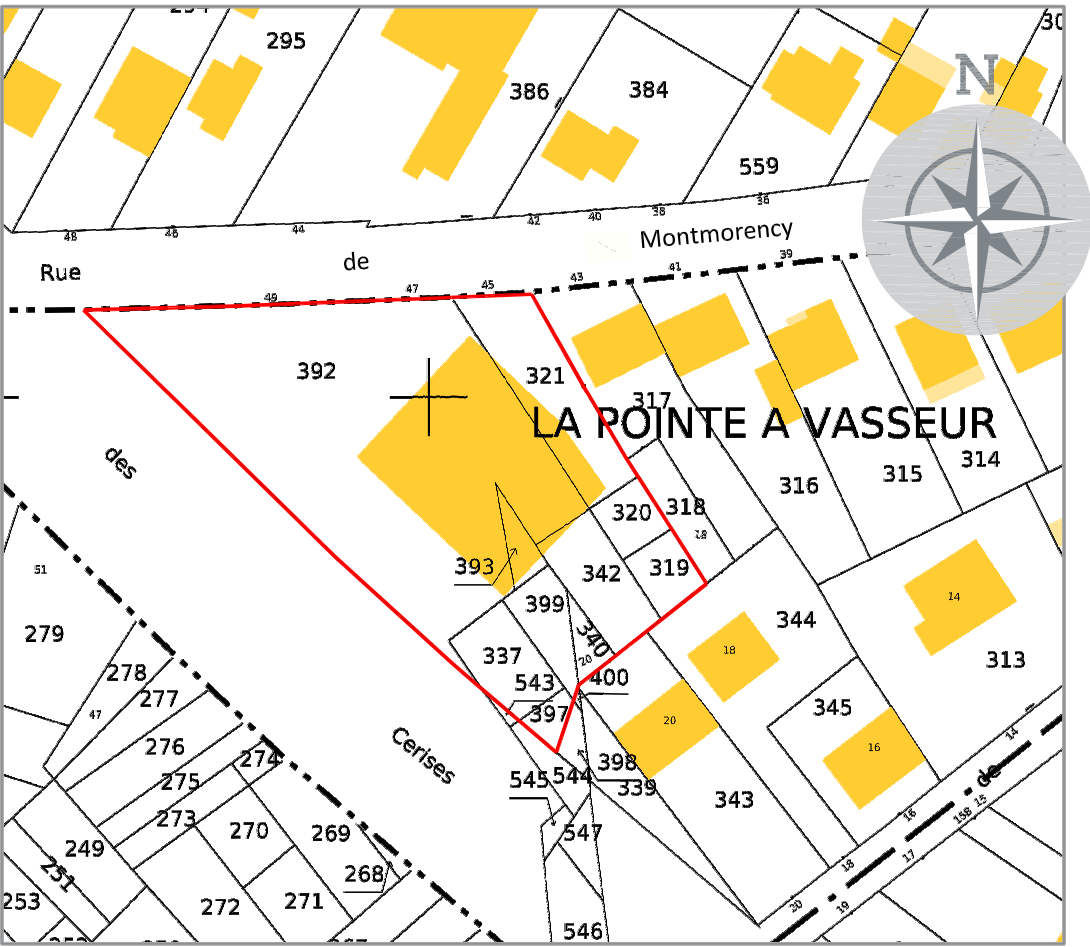

La documentation cadastrale ne représente graphiquement que la « propriété apparente », car l’administration ne peut donner l’assurance formelle que les limites figurant sur le plan cadastral correspondent véritablement aux droits de propriétés (J.O Déb. Ass. Nat. 1er Mai 1976).



CABINET BURTIN
& ASSOCIÉS

54, rue du Chemin Vert - 95330 DOMONT
01 39 91 09 48 - Télécopie : 01 39 91 77 27
E-mail : domont@burtin-geometre-expert.fr

5, boulevard Jeanne d'Arc - 95100 ARGENTEUIL
01 39 61 02 93 - Télécopie : 01 30 76 04 36
E-mail : argenteuil@burtin-geometre-expert.fr

PLAN DES INTERIEURS

NIVEAU : REZ-DE-CHAUSSEE (PARTIEL)

COMMUNE :

TAVERNY

Département :

Val d'Oise

Désignation cadastrale :

BY n°318-320-321-337-340-342-392-393-397-399

Adresse :

47, rue de Montmorency

Complément d'adresse :

Boulevard du Temps des Cerises

Propriété appartenant à :

Pôle Emploi

Dossier n° :

230057

Archive n° :

D3188A1

Echelle :

1/100

Date :


23 Mars 2023

INDICE	DATES	NATURE DES MODIFICATIONS	AUTEUR	VÉRIFIÉ PAR
1	23 Mars 2023	Première émission	JT	NCH
2				
3				
4				
5				



<div>Rattachement altimétrique NGF (système IGN69 - Altitudes normales)</div> <div></div>	<div>Nivellement indépendant</div> <div></div>
<div>Rattachement planimétrique au système RGF93 conique conforme 49</div> <div></div>	<div>Système indépendant en planimétrie</div> <div></div>

Compte-tenu de la libre
accessibilité des supports
numériques, seuls les plans
portant le cachet original et
la signature du cabinet de
Géomètre-Expert sont
contractuels.

Reproduction réservée.

 

Côté rue de Montmorency

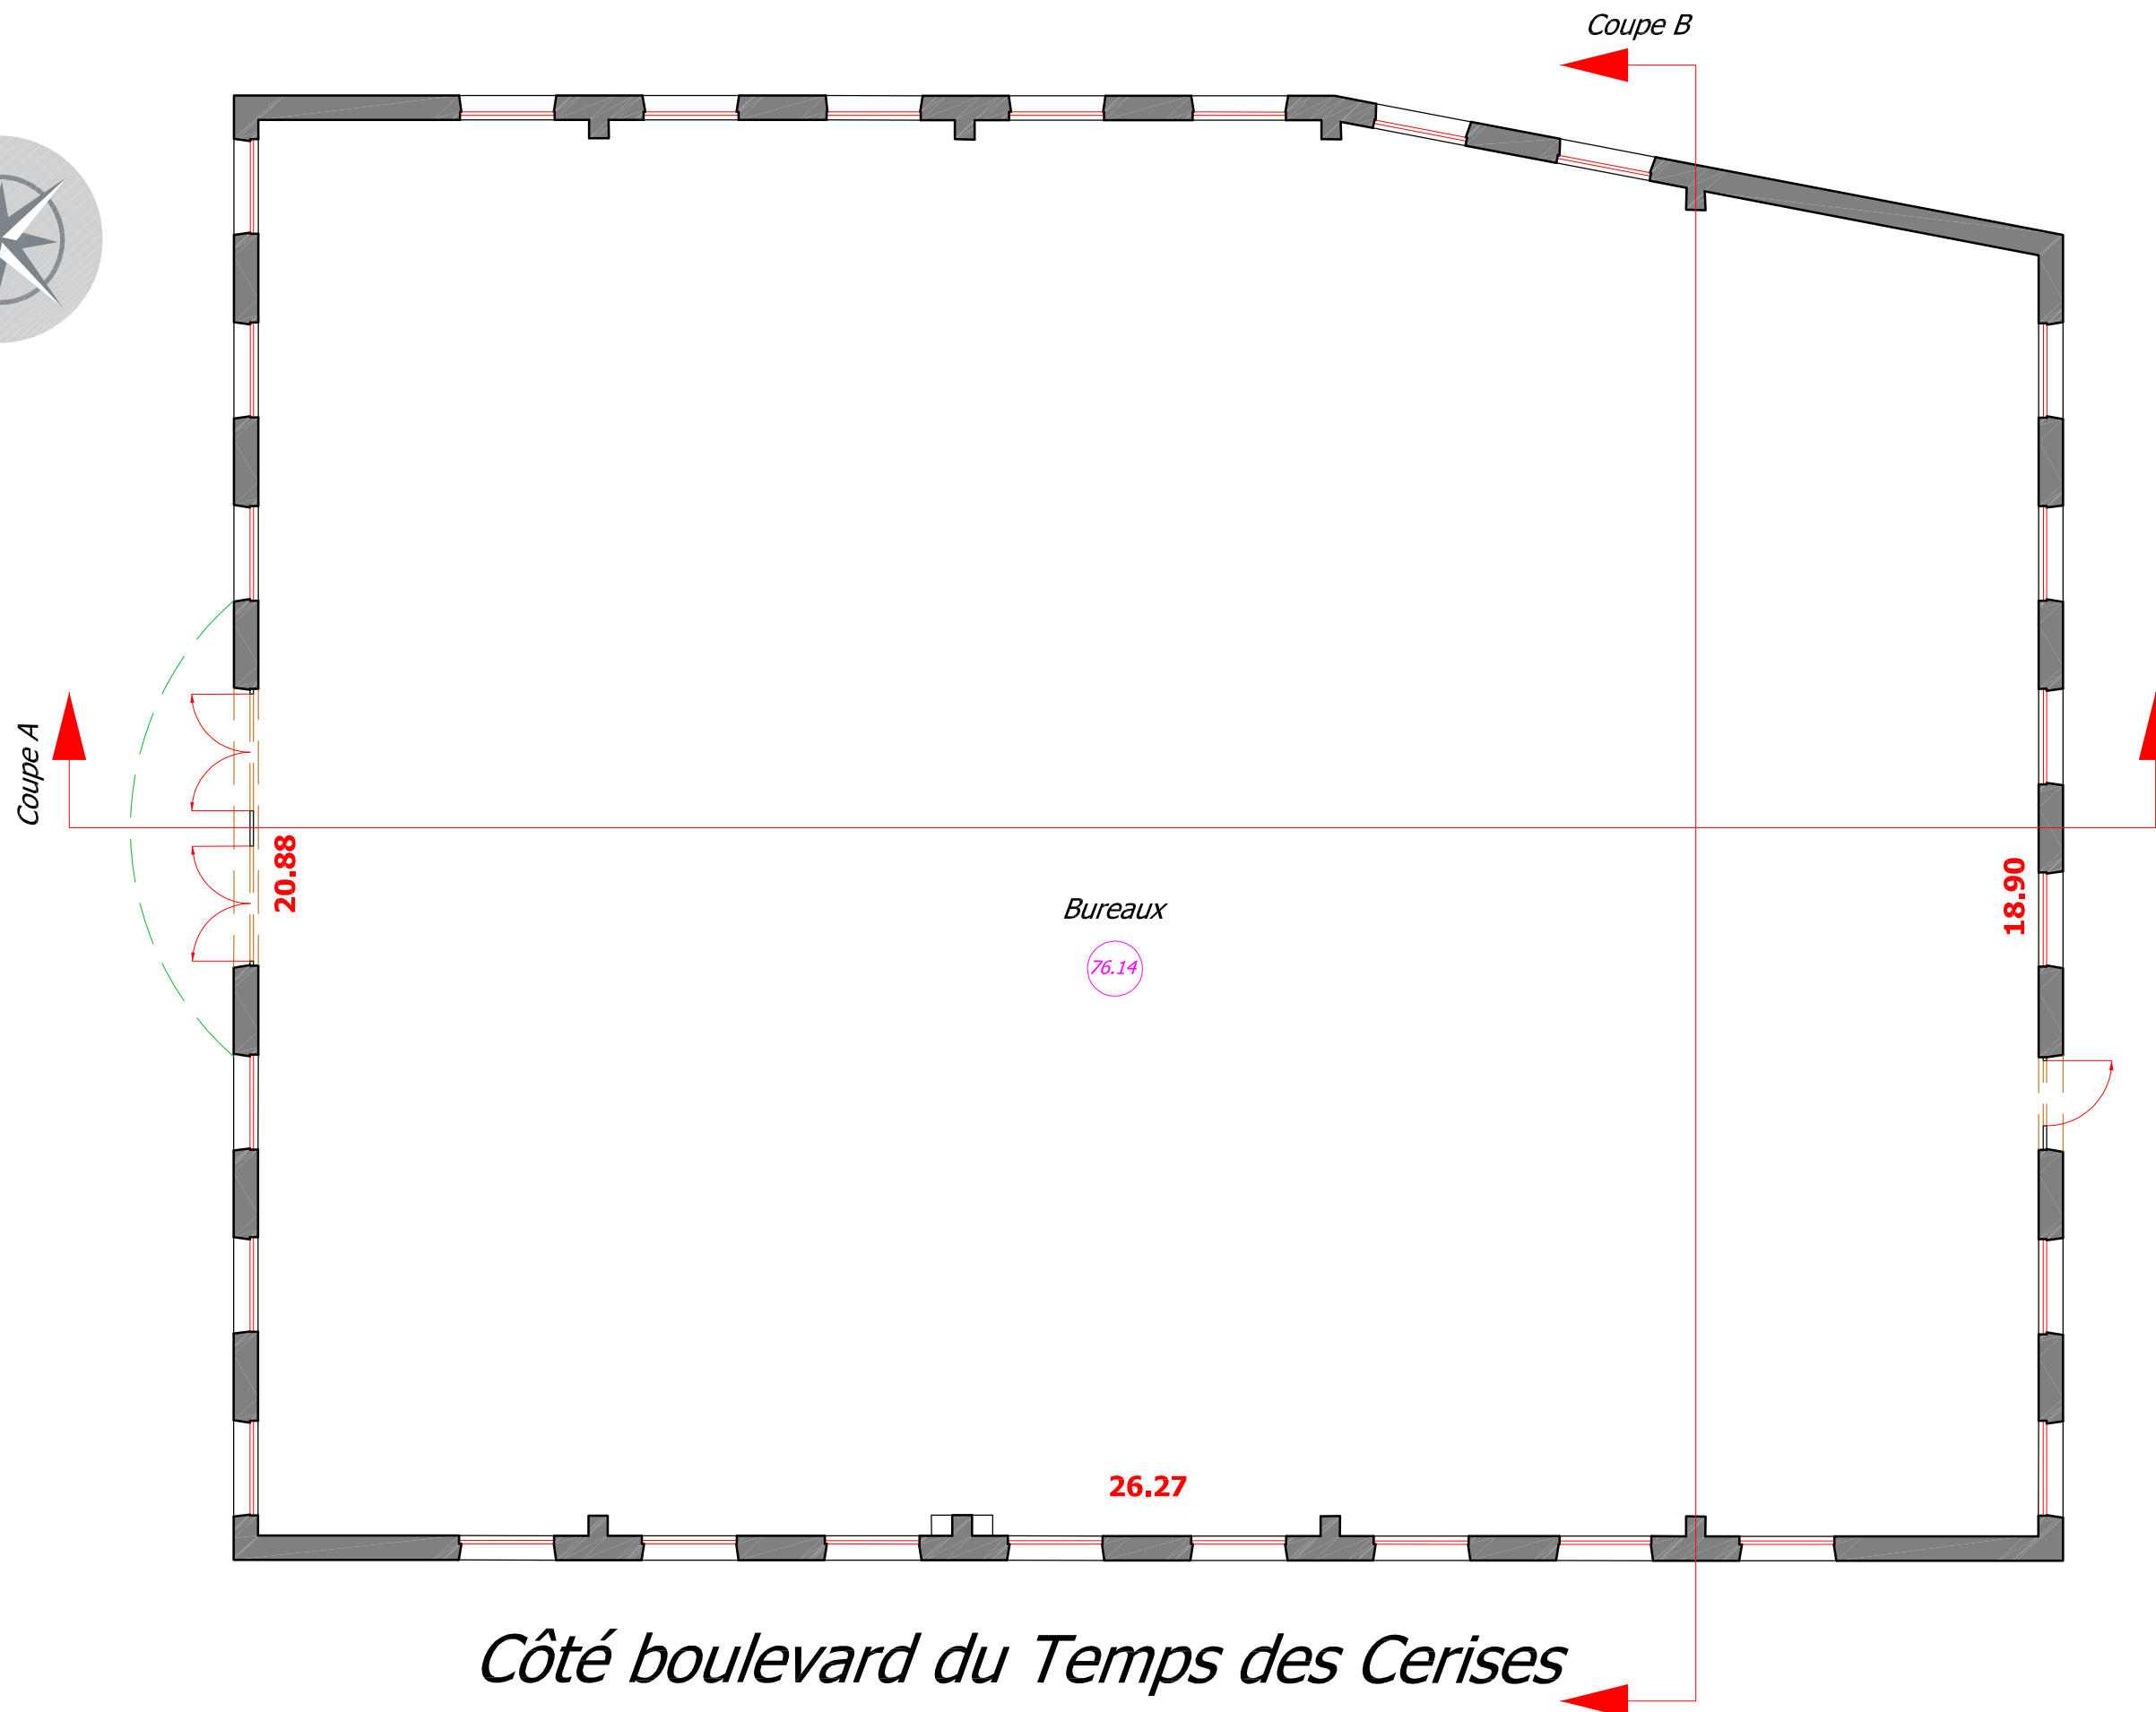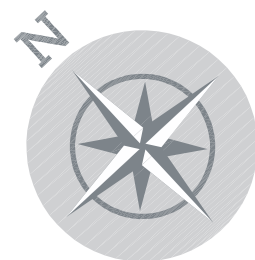

Côté boulevard du Temps des Cerises

Dossier n° : 230057
Archive n° : D3188A1
Echelle : 1/100

Date : 23 Mars 2023
Fichier : D3188A1-INT-OE_IND1.dwg



54, rue du Chemin Vert - 95330 DOMONT
01 39 91 09 48 - Télécopie : 01 39 91 77 27
E-mail : domont@burtin-geometre-expert.fr

5, boulevard Jeanne d'Arc - 95100 ARGENTEUIL
01 39 61 02 93 - Télécopie : 01 30 76 04 36
E-mail : argenteuil@burtin-geometre-expert.fr