

PLAN DES FACADES

COMMUNE : TAVERNY	Dossier n° : 230057
Département : Val d'Oise	Archive n° : D3188A1
Désignation cadastrale : BY n°318-320-321-337-340-342-392-393-397-399	Echelle : 1/50
Adresse : 47, rue de Montmorency	Date : 23 mars 2023
Complément d'adresse : Boulevard du Temps des Cerises	
Propriété appartenant à : Pôle Emploi	

INDICE	DATES	NATURE DES MODIFICATIONS	AUTEUR	VÉRIFIÉ PAR
1	23 mars 2023	Première émission	SB/JT	NCH
2				
3				
4				
5				

<input checked="" type="radio"/> Rattachement altimétrique NGF (système IGN69 - Altitudes normales)	<input type="radio"/> Nivellement indépendant
<input type="radio"/> Rattachement planimétrique au système RGF93 conique conforme 49	<input type="radio"/> Système indépendant en planimétrie

Compte-tenu de la libre accessibilité des supports numériques, seuls les plans portant le cachet original et la signature du cabinet de Géomètre-Expert sont contractuels.

GÉOMÈTRE-EXPERT  
CONSEILLER VALORISEUR GARANTIR

Reproduction réservée.

CABINET BURTIN & ASSOCIÉS

COMMUNE : TAVERNY

Département : Val d'Oise

Désignation cadastrale : BY n°318-320-321-337-340-342-392-393-397-399


Adresse : 47, rue de Montmorency

Complément d'adresse : Boulevard du Temps des Cerises

Dossier n° : 230057


Echelle : 1/1000

PLAN DE SITUATION

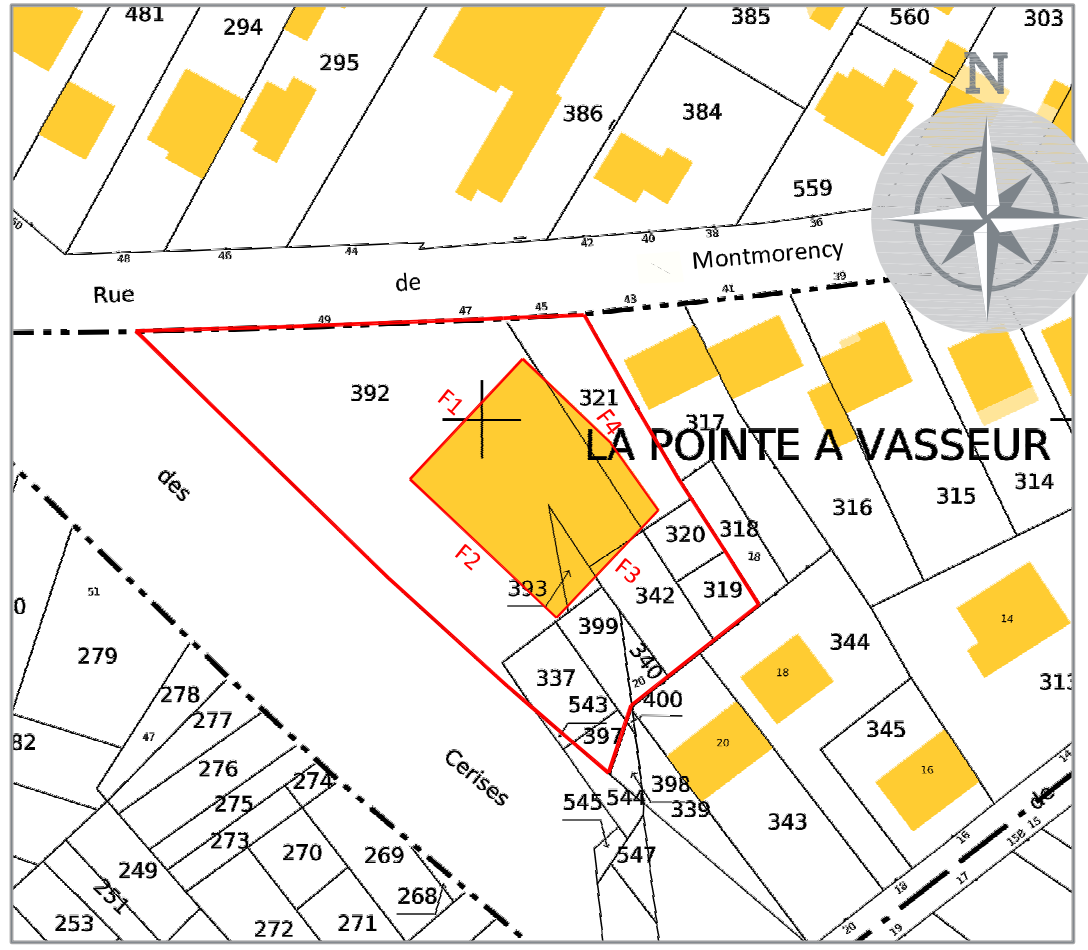

FACADE 1

Côté jardin

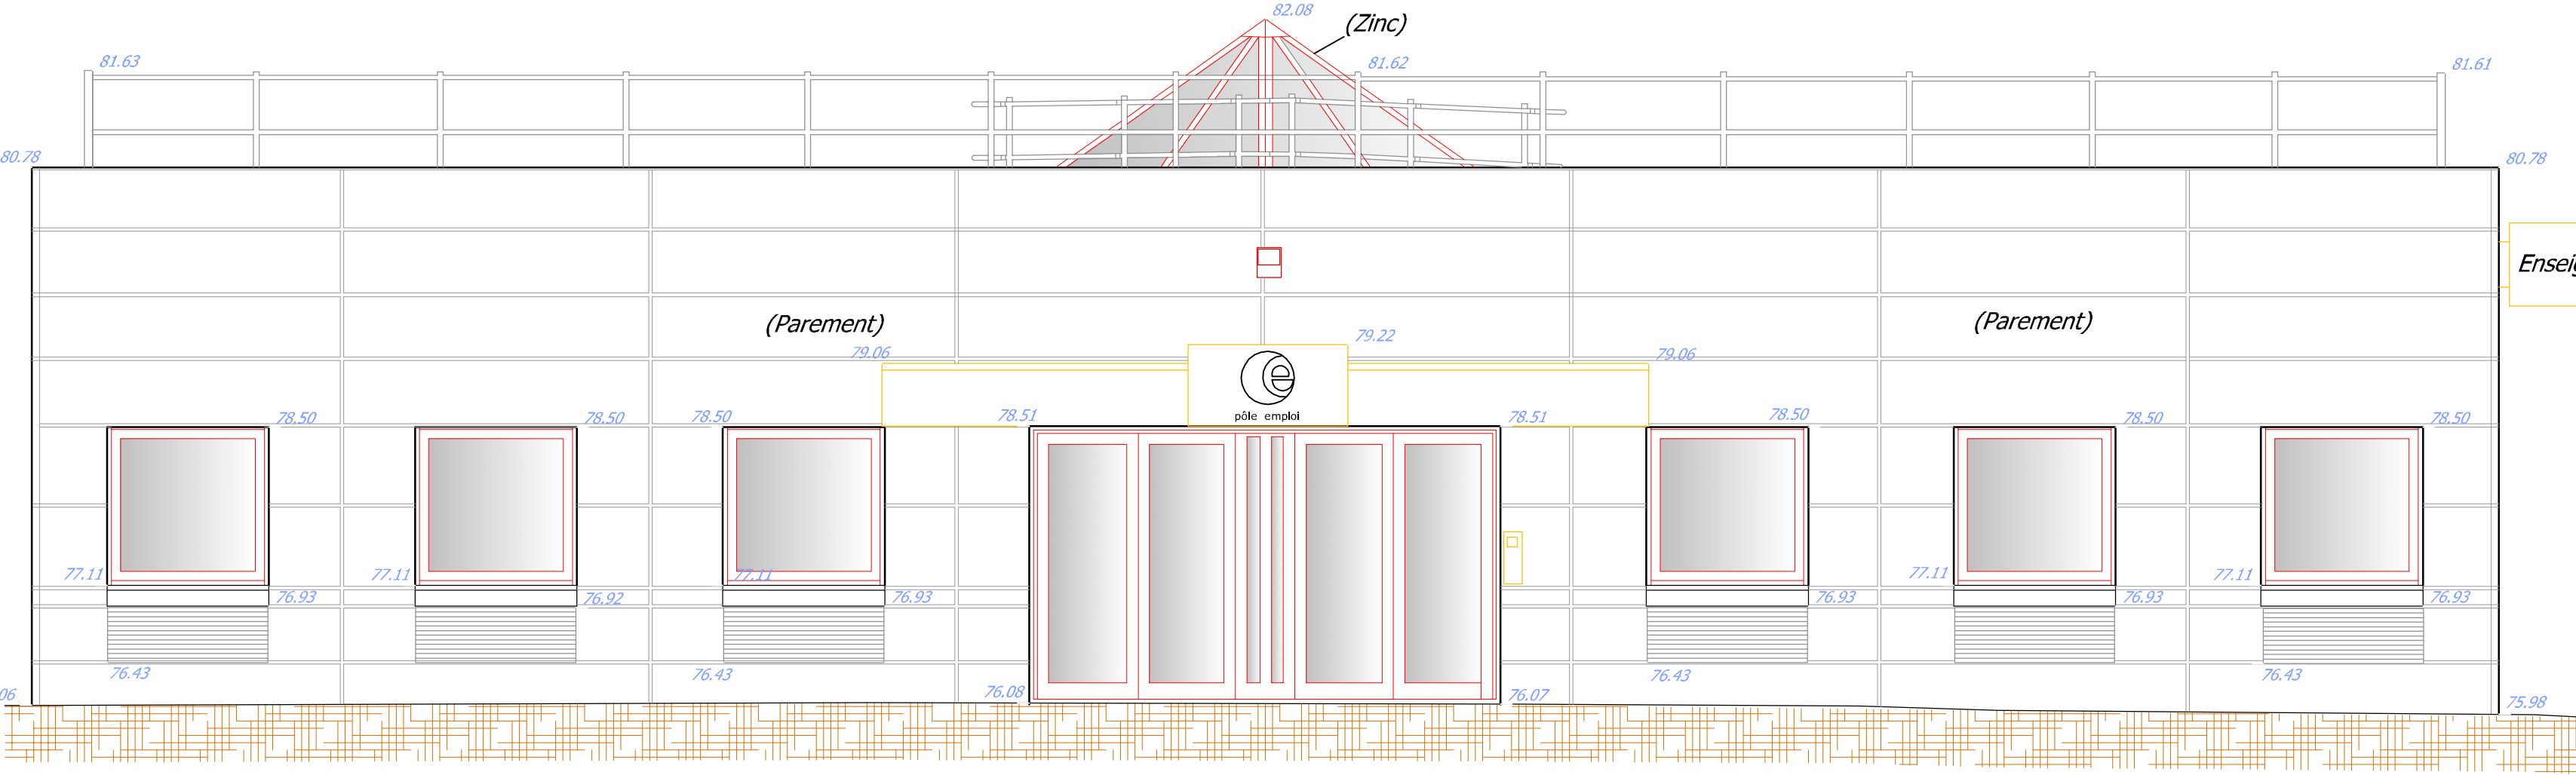


Altitude de référence : 74.00m (système IGN69 - Altitudes normales)

Côté boulevard du Temps des Cerises

FACADE 2

Côté rue de Montmorency

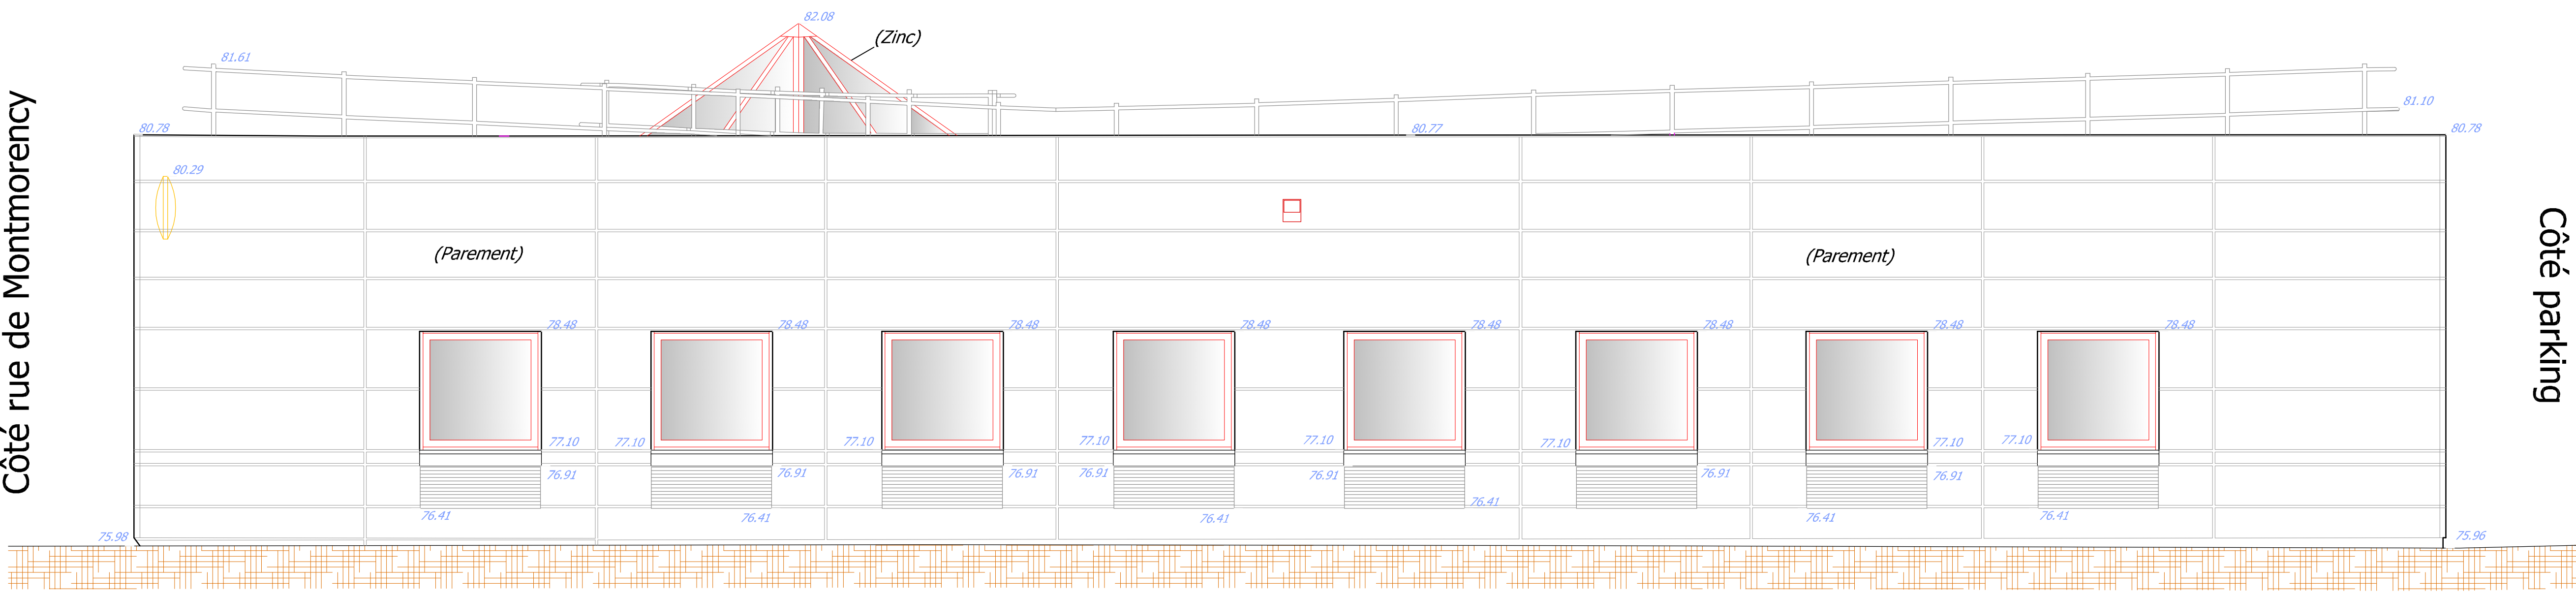


Altitude de référence : 74.00m (système IGN69 - Altitudes normales)

Côté parking

FACADE 3

Côté boulevard du Temps des Cerises

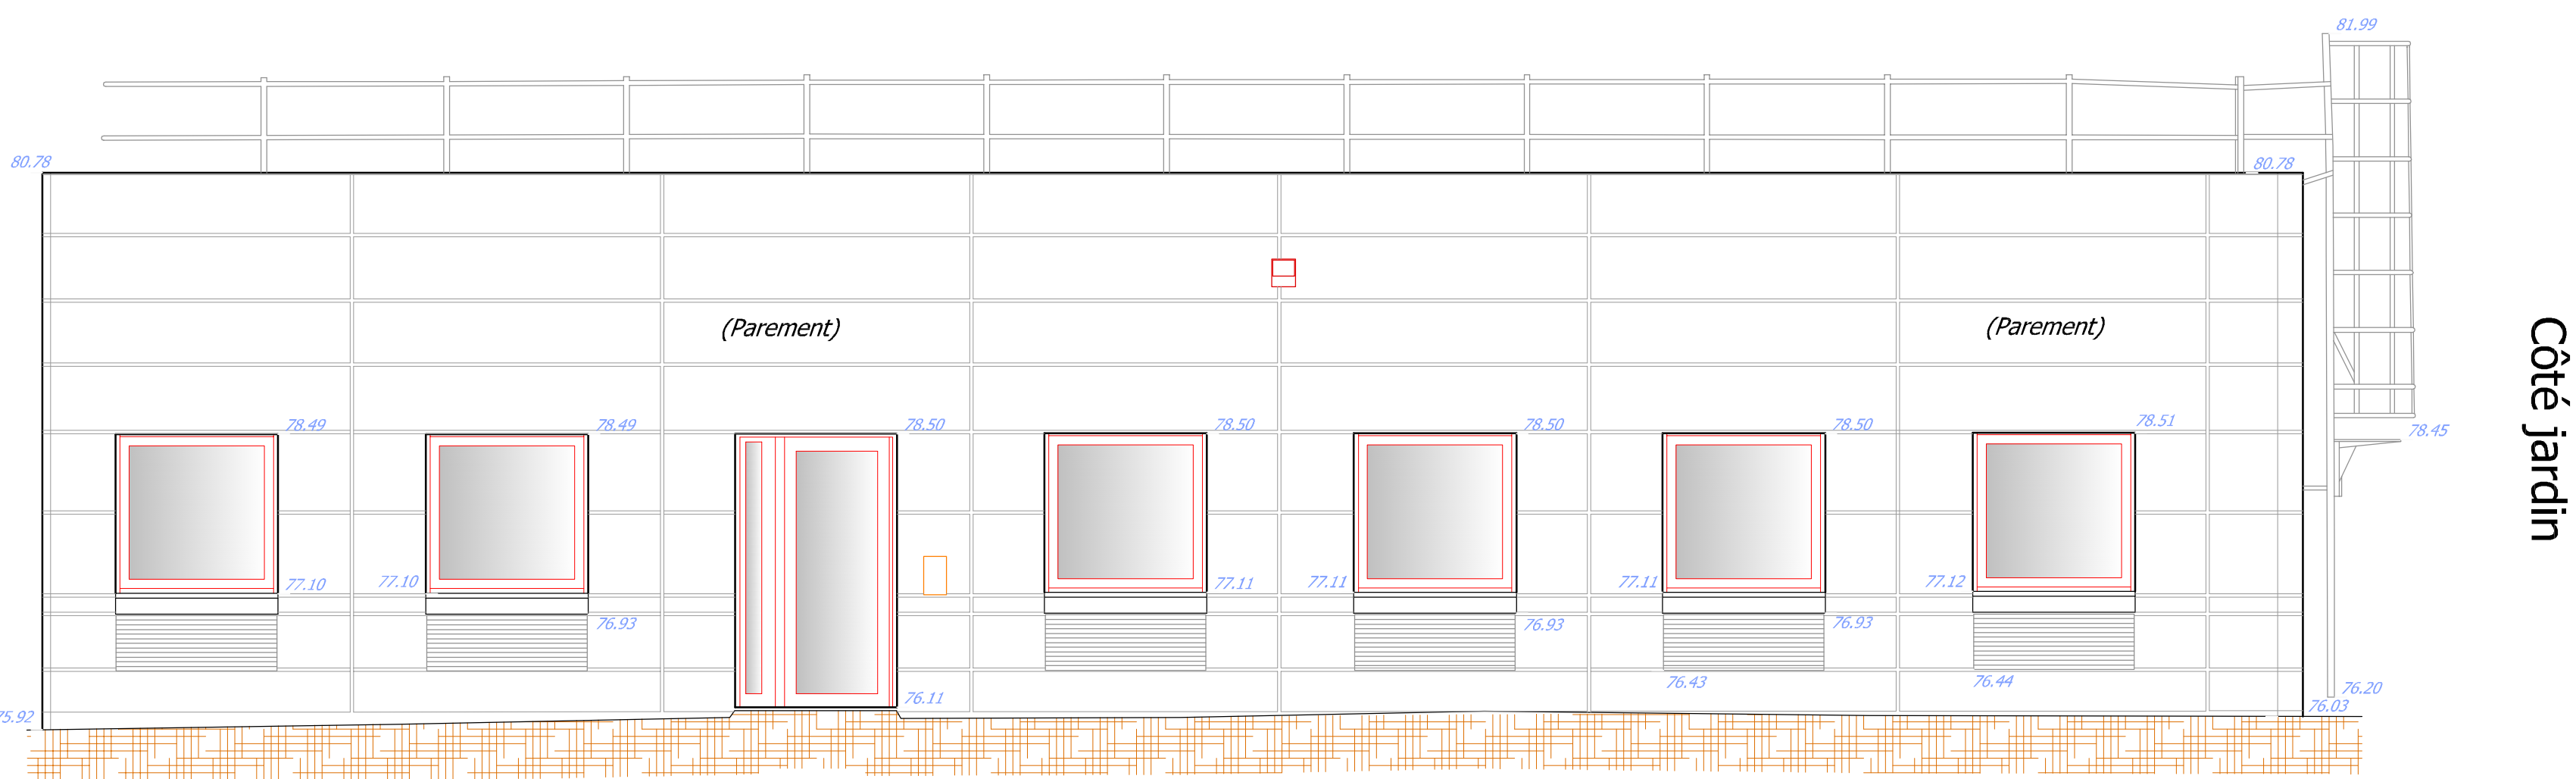


Altitude de référence : 74.00m (système IGN69 - Altitudes normales)

Côté jardin

FACADE 4

Côté parking

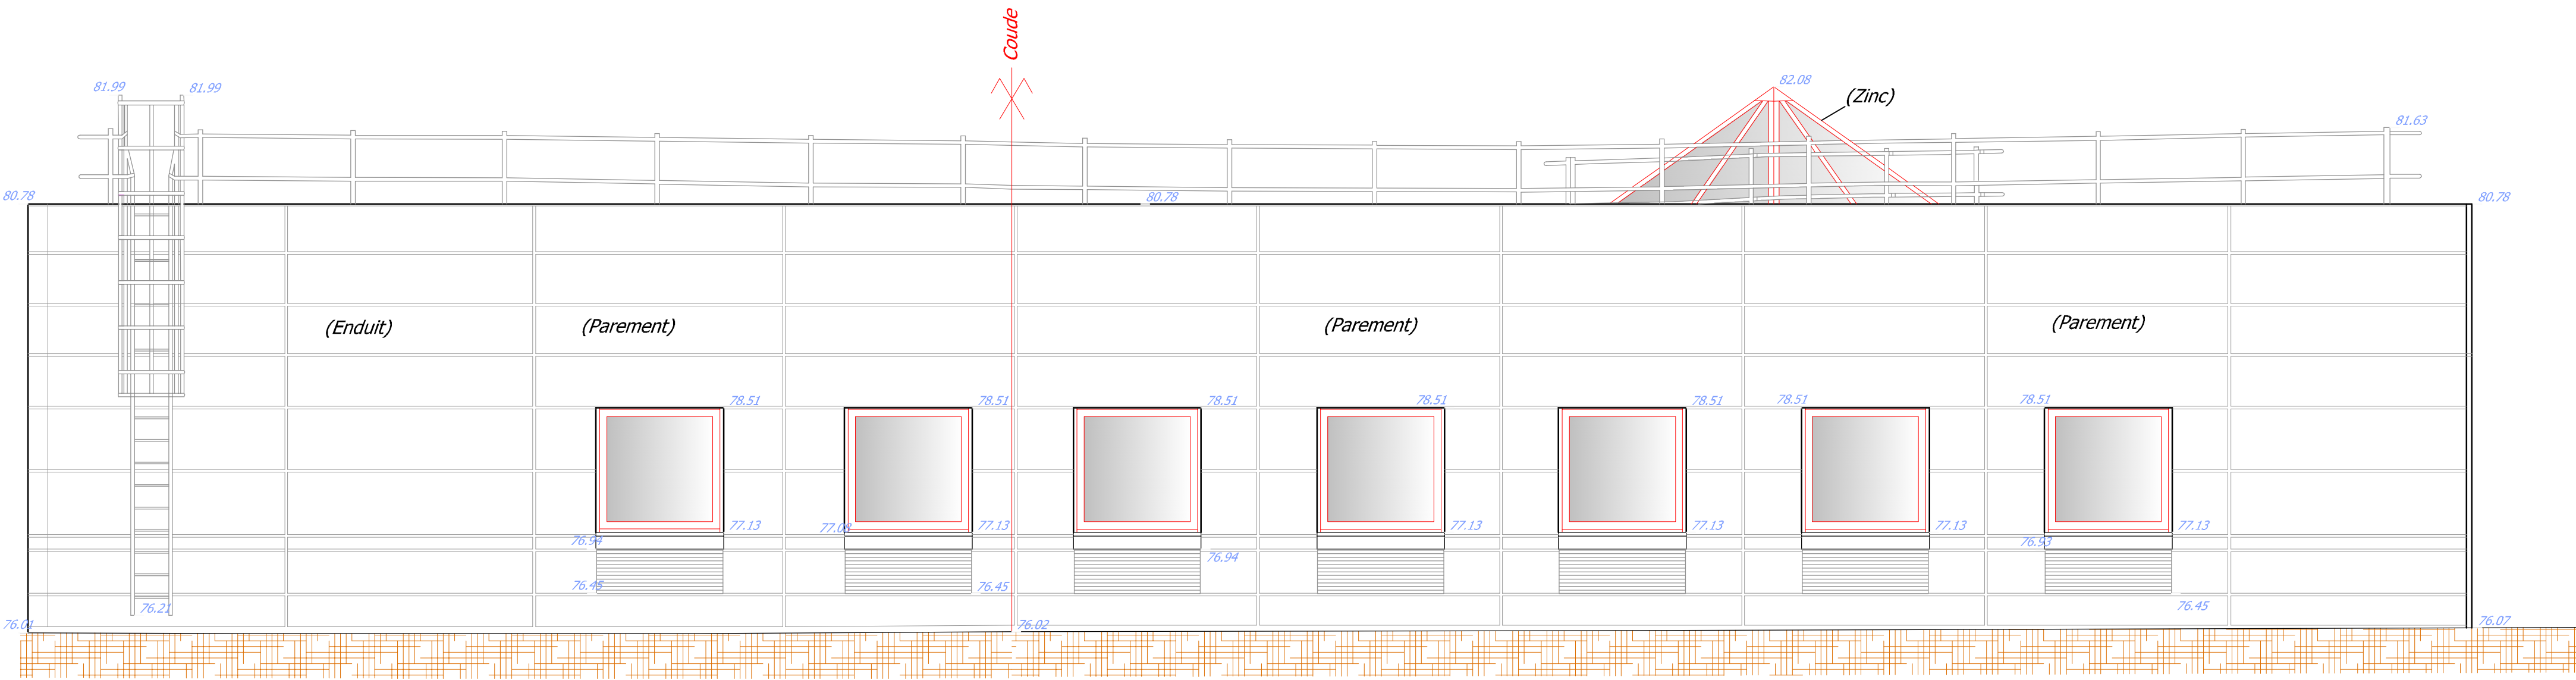

Altitude de référence : 74.00m (système IGN69 - Altitudes normales)

Côté rue de Montmorency