


















| | |
|--------------------|---|
| MAITRE D'OUVRAGE | FRANCE TRAVAIL 3 rue de GALILE 93884 NOISY-LE-GRAND |
| ARCHITECTE | PAUL MORSCHL 55/57 Rue de Lagny 94300 VINNENNES |
| MAITRE D'OEUVRE | |
| BUREAU DE CONTROLE | |

EXTENSION D'UN BATIMENT

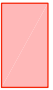




AGENCE DE TAVERNY
47 Rue de Montmorency
95150 TAVERNY

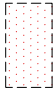VUE EN PLAN ET COUPES

| | | | | | | | | | |
|--|----------|-----------------------|--|-----------------|--|------------------|--|--------|--|
| Etabli par : T.LE | | Vérifié par : VH.DOAN | | Echelle : 1/50e | | Date :31/12/2024 | | | |
| Indice | Date | Modifications | | | | | | | |
| 0 | 31/12/24 | 1ère diffusion | | | | | | | |
| | | | | | | | | | |
| | | | | | | | | | |
| | | | | | | | | | |
| | | | | | | | | | |
| | | | | | | | | | |
| | | | | | | | | | |
| <div> HD-INGENIERIE Etudier Conseiller Accompagner</div> | | N° AFFAIRE | | PHASE | | N°PLAN | | INDICE | |
| 26 Sentier du Vivier, 91130 Ris-Orangis Mobile: 06.42.35.66.94 | | 224-059 | | DCE | | COF-01 | | 0 | |

| MATERIAUX | | ENROBAGES DES ACIERS | |
|---|---|--|--|
| <ul style="list-style-type: none"> - Béton : $f_{c28} = 25 \text{ MPa}$ (C25/30) sauf indication spécifique sur plan - Acier : HA , $f_e = 500 \text{ MPa}$ - Charpente: S235 à S355 | | - Intérieur = 3cm | |
| LEGENDES | | | |
| EXISTANT | DEMOLITION | PROJETE | |
|  ELEMENTS EXISTANTS COUPES |  MUR A DEMOLIR |  ELEMENTS PORTEURS A CREER COUPES | |
|  ELEMENTS PORTEURS EXISTANTS EN VUE |  DALLES A DEMOLIR |  ELEMENTS PORTEURS A CREER EN VUE | |
|  POUTRES METALLIQUES EXISTANTS |  RESERVATIONS A CREER COUPES |  DALLES A CREER | |
|  IMPACTS DES ELEMENTS PORTEURS VERTICAUX EXISTANTS |  RESERVATIONS A CREER EN VUE |  DALLES A DEMOLE + RECONSTRUITE | |
|  RESERVATIONS EXISTANTES EN VUE | |  POUTRES METALLIQUES A CREER | |
|  RESERVATIONS EXISTANTES COUPES | |  IMPACTS OUVRAGES CREES | |
| | |  Voile par passe | |

LEGENDES MACONNERIES A CREER

| | | | | | |
|---|------------------|---|-----------------------------|---|-----------------|
|  | PARPAINGS PLEINS |  | PARPAINGS PLEINS ALLEGES |  | BLOCS A BANCHER |
|  | PARPAINGS CREUX |  | BETON CELLULAIRES (SIPOREX) | | |

DOCUMENT REFERENCE:


- Les plans d'architecte, du 09/03/2024
- Etudes de sol: Mission G2 AVP, du 06/03/2023

NOTA


- Les cotes et dimensions sont données à titre indicatif et devront être vérifiées par l'entreprise

| TITRE | page | ind. | TITRE | page | ind. |
|-------|------|------|-------|------|------|
| | 01 | - | - | 11 | - |
| | 02 | - | - | 12 | - |
| | 03 | - | - | 13 | - |
| | 04 | - | - | 14 | - |
| | 05 | - | - | 15 | - |
| | 06 | - | - | 16 | - |
| | 07 | - | - | 17 | - |
| | 08 | - | - | 18 | - |
| | 09 | - | - | 19 | - |
| | 10 | - | - | 20 | - |


BATIMENT
EXISTANT

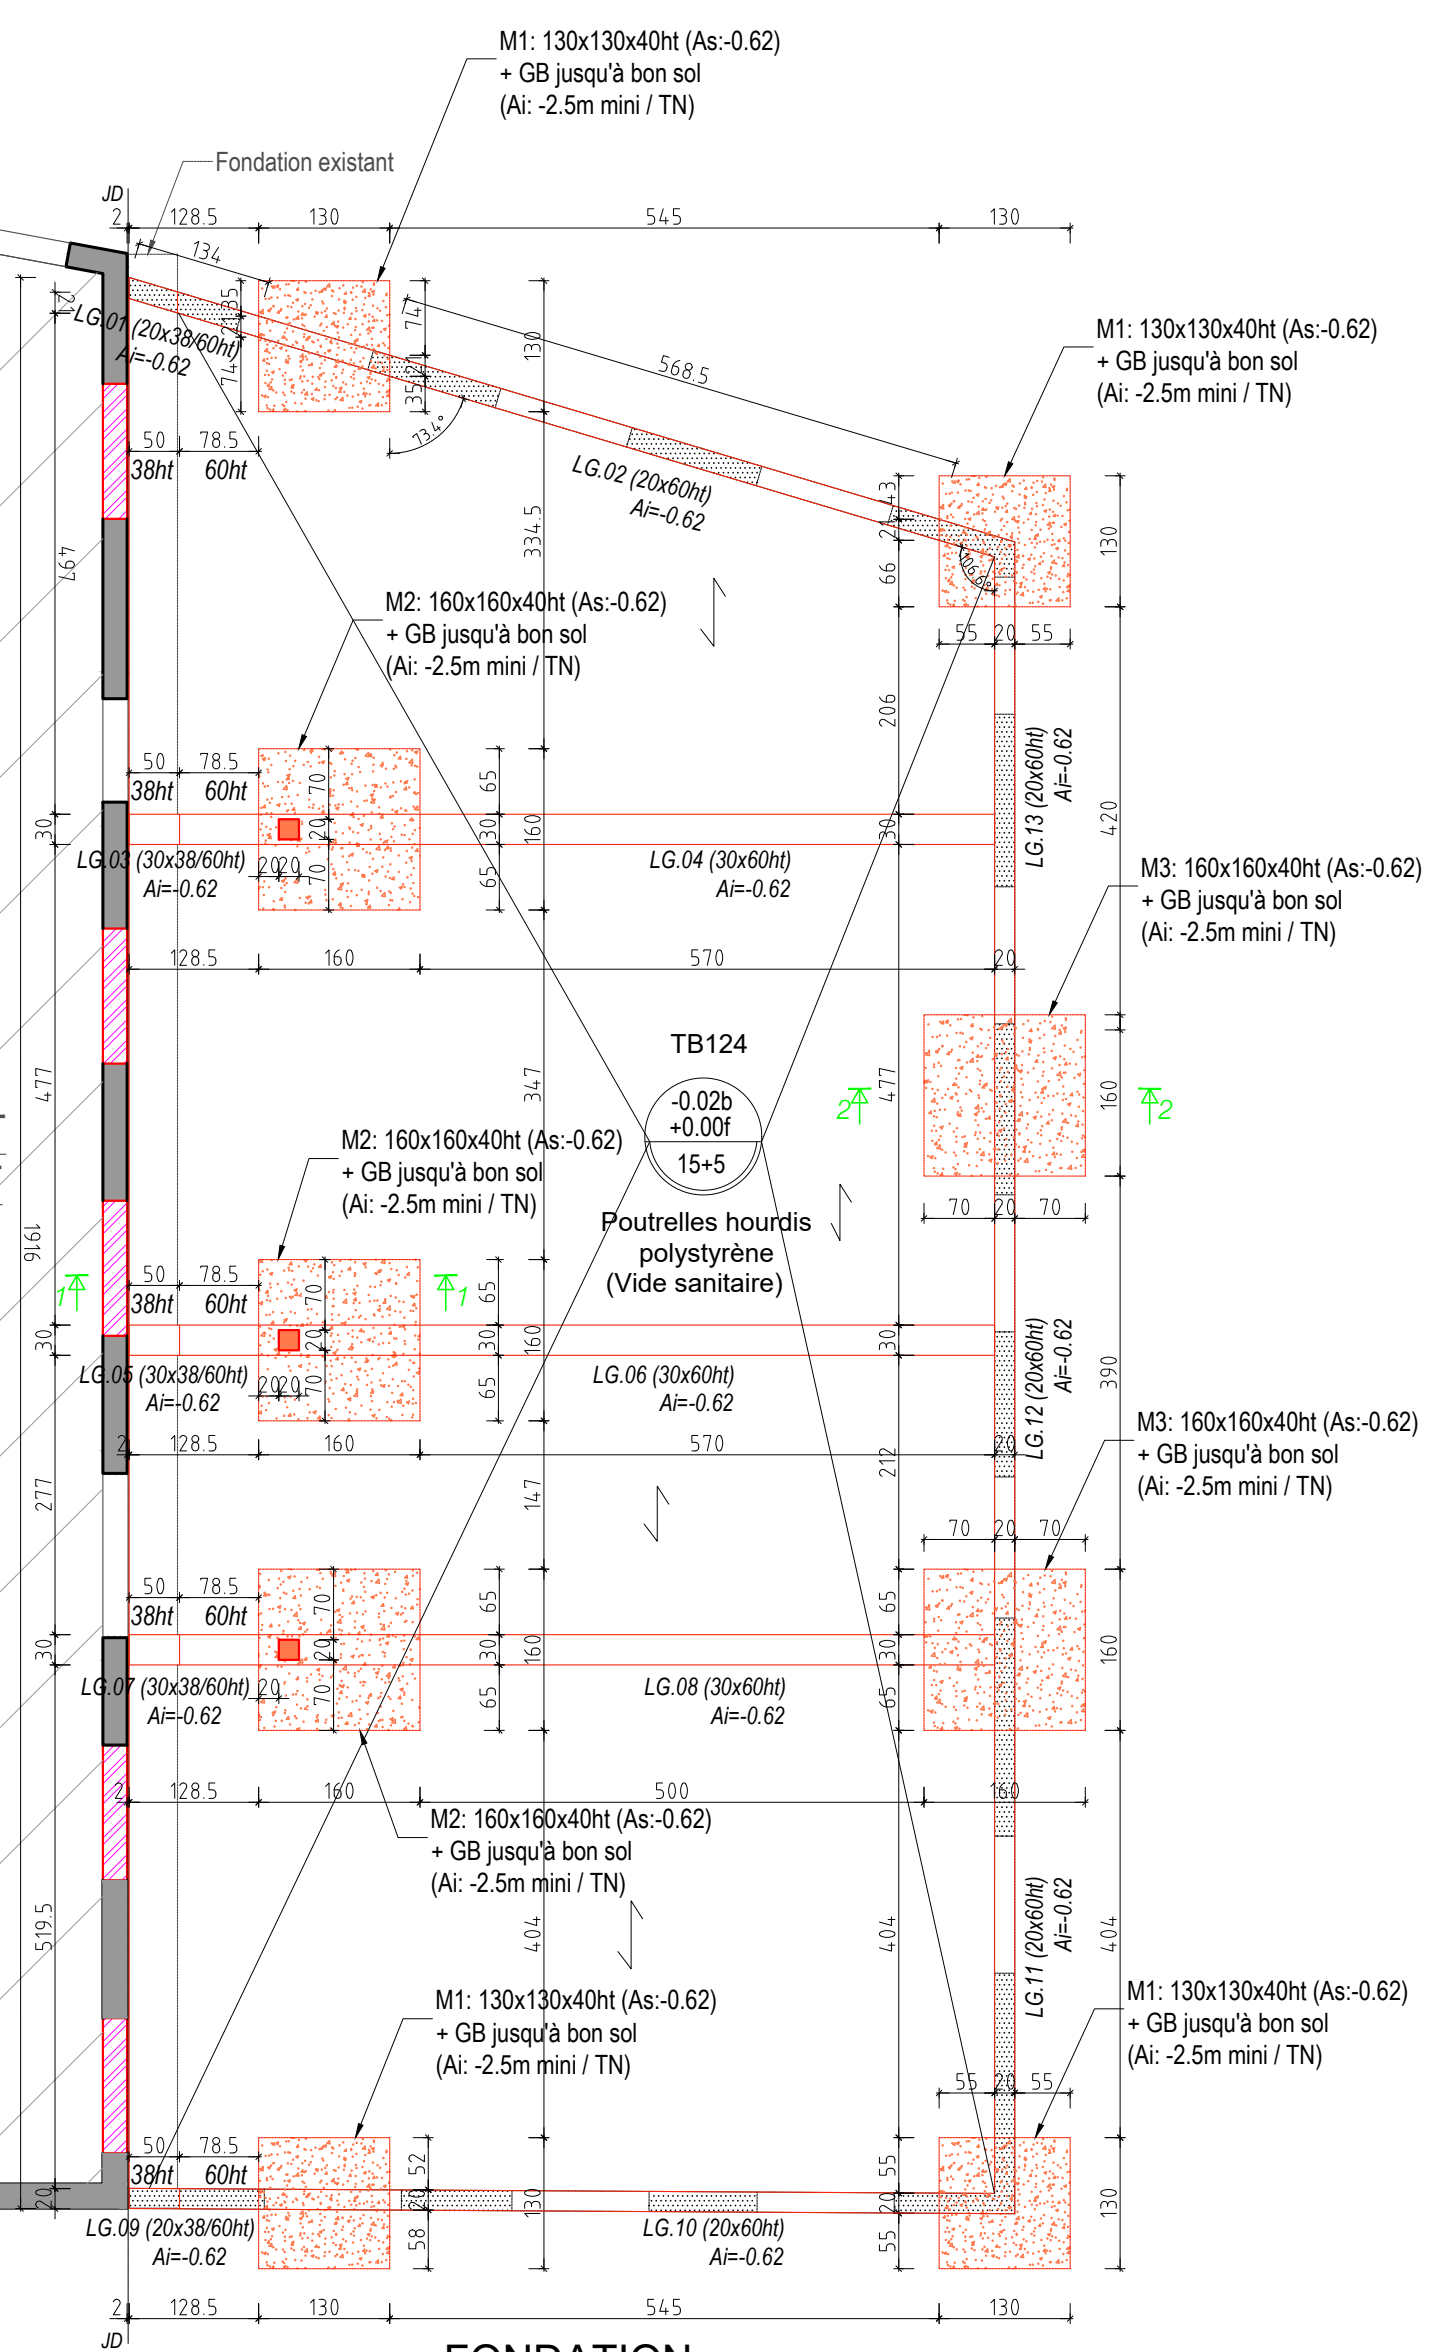


FONDATION

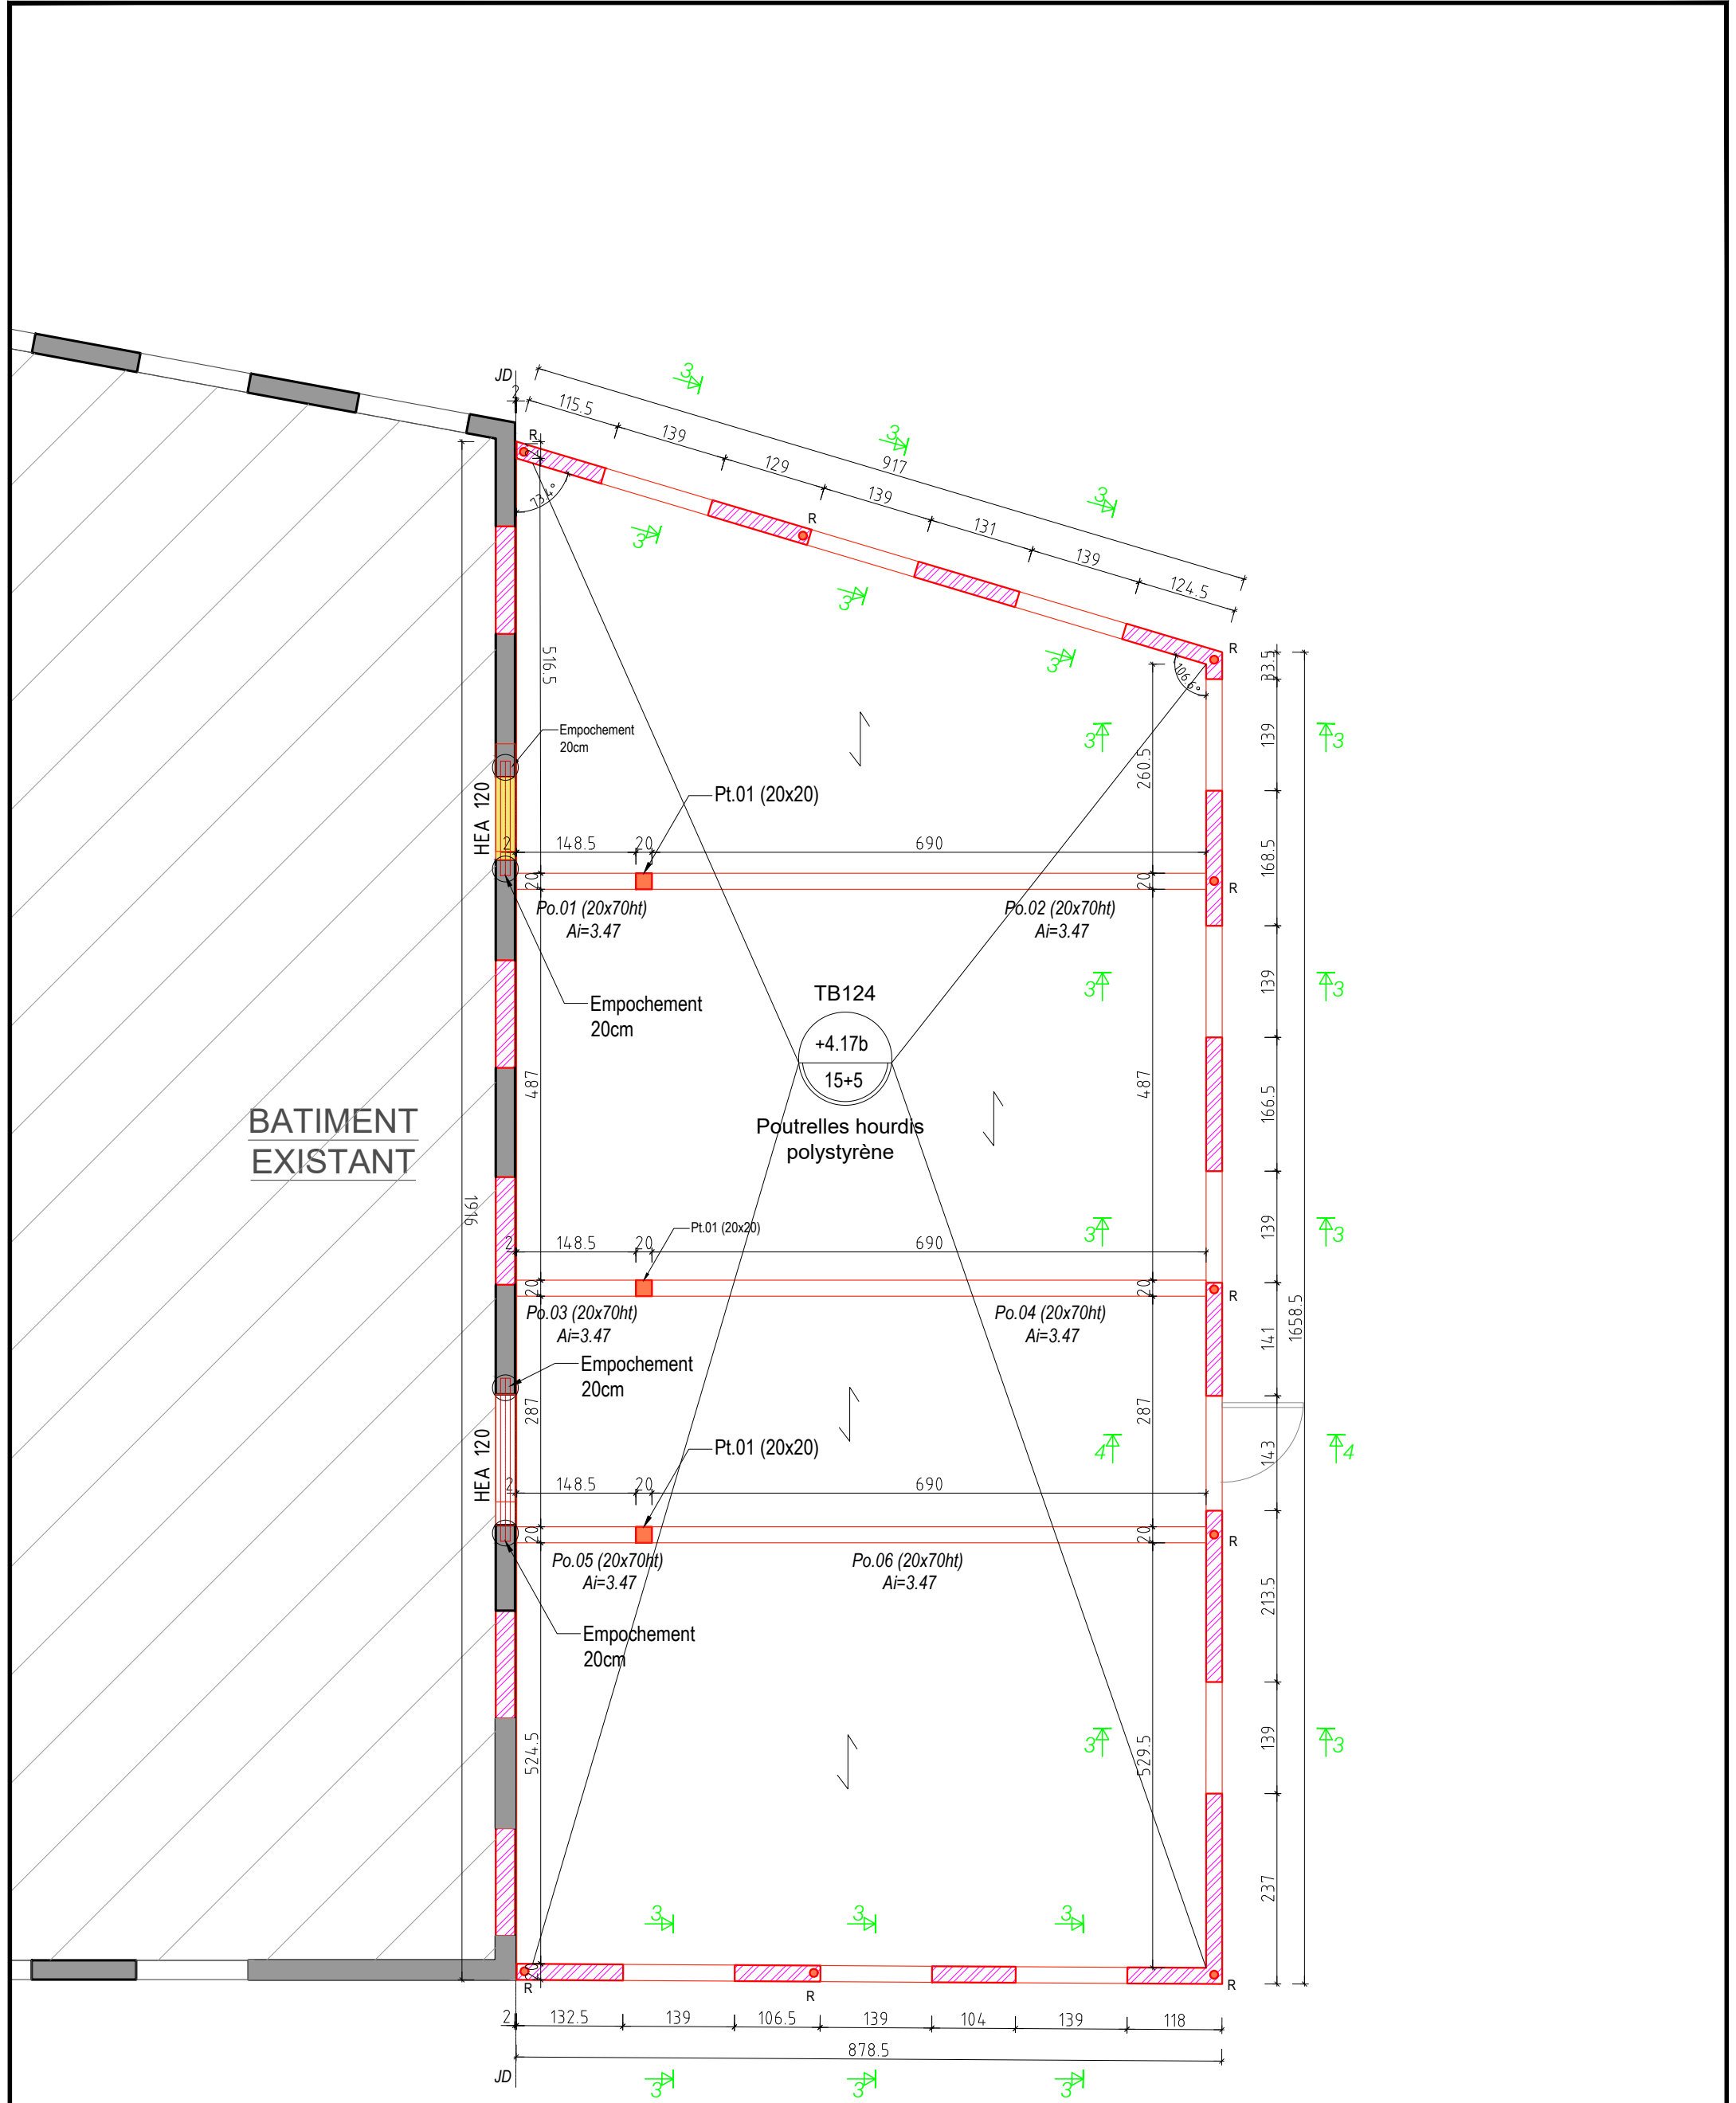


PH RDC
1/75

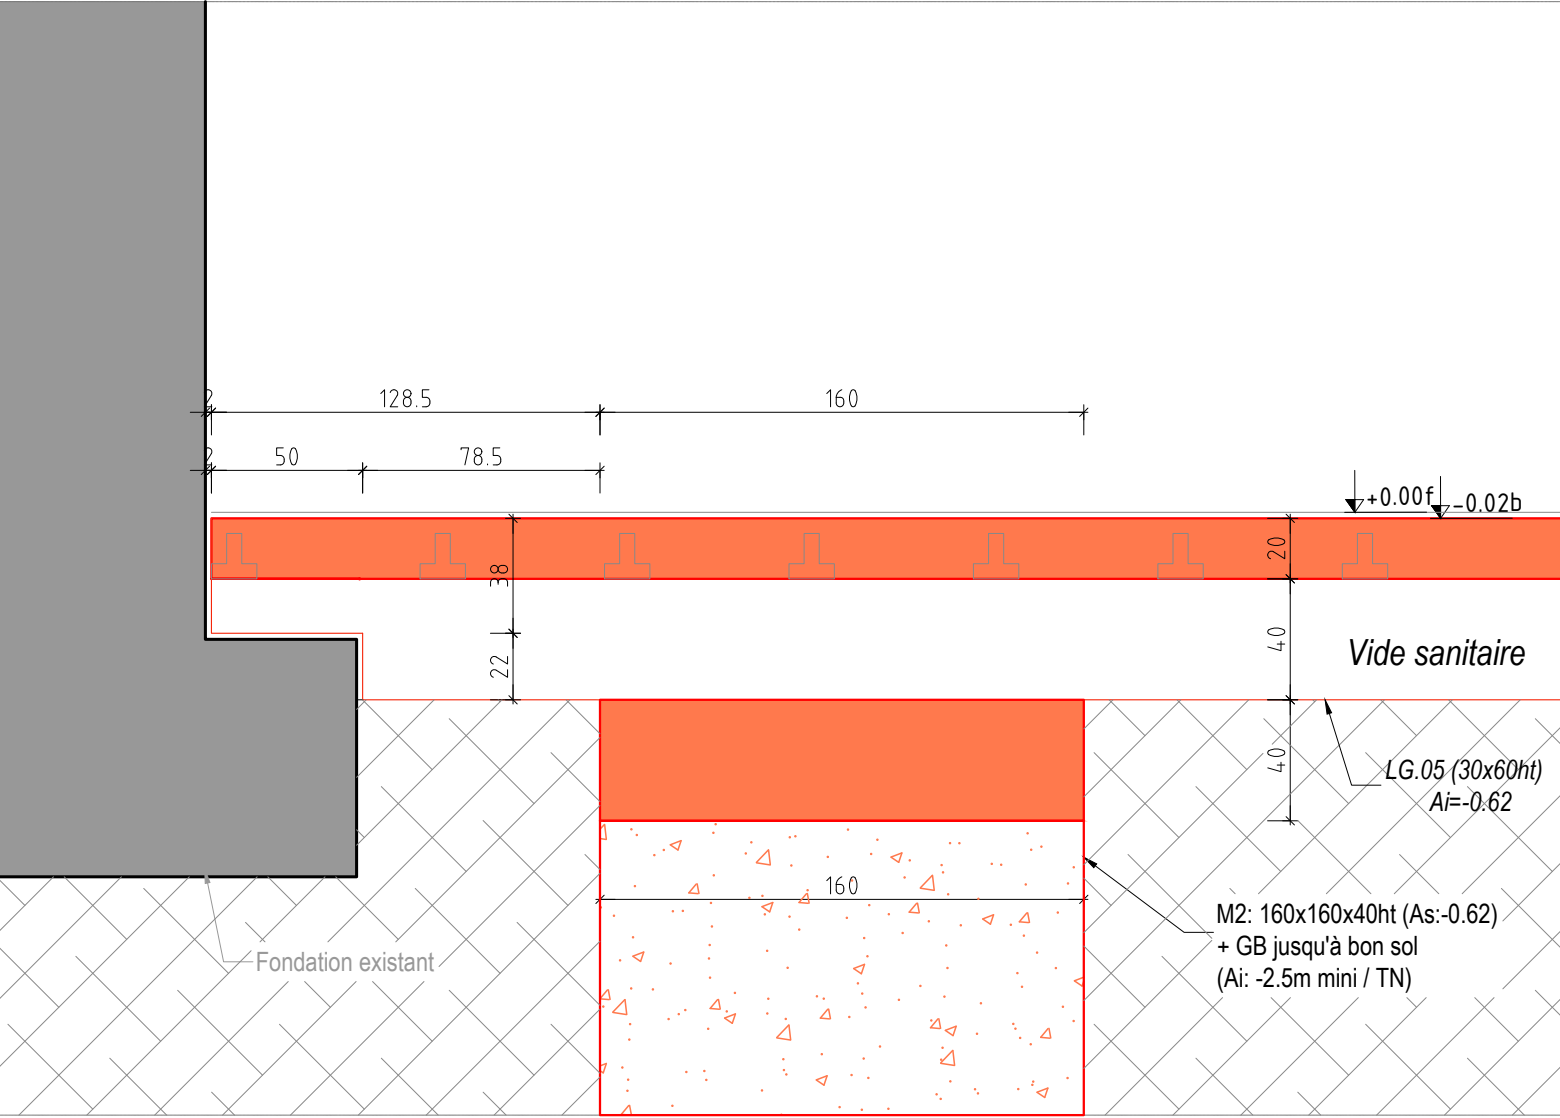


Coupe 1-1
Ech: 1/25

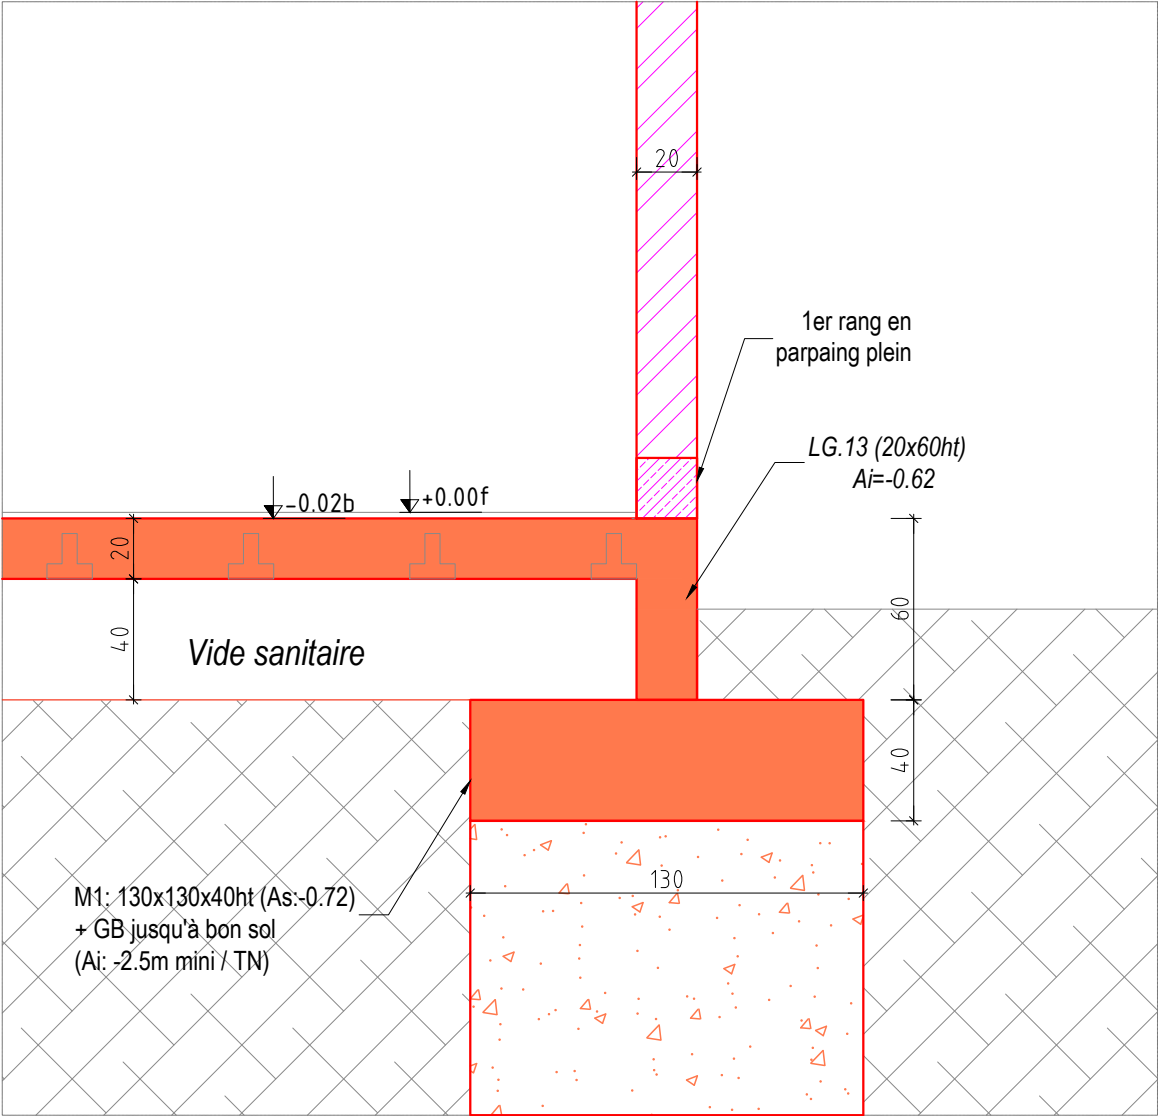

Coupe 2-2
Ech: 1/25

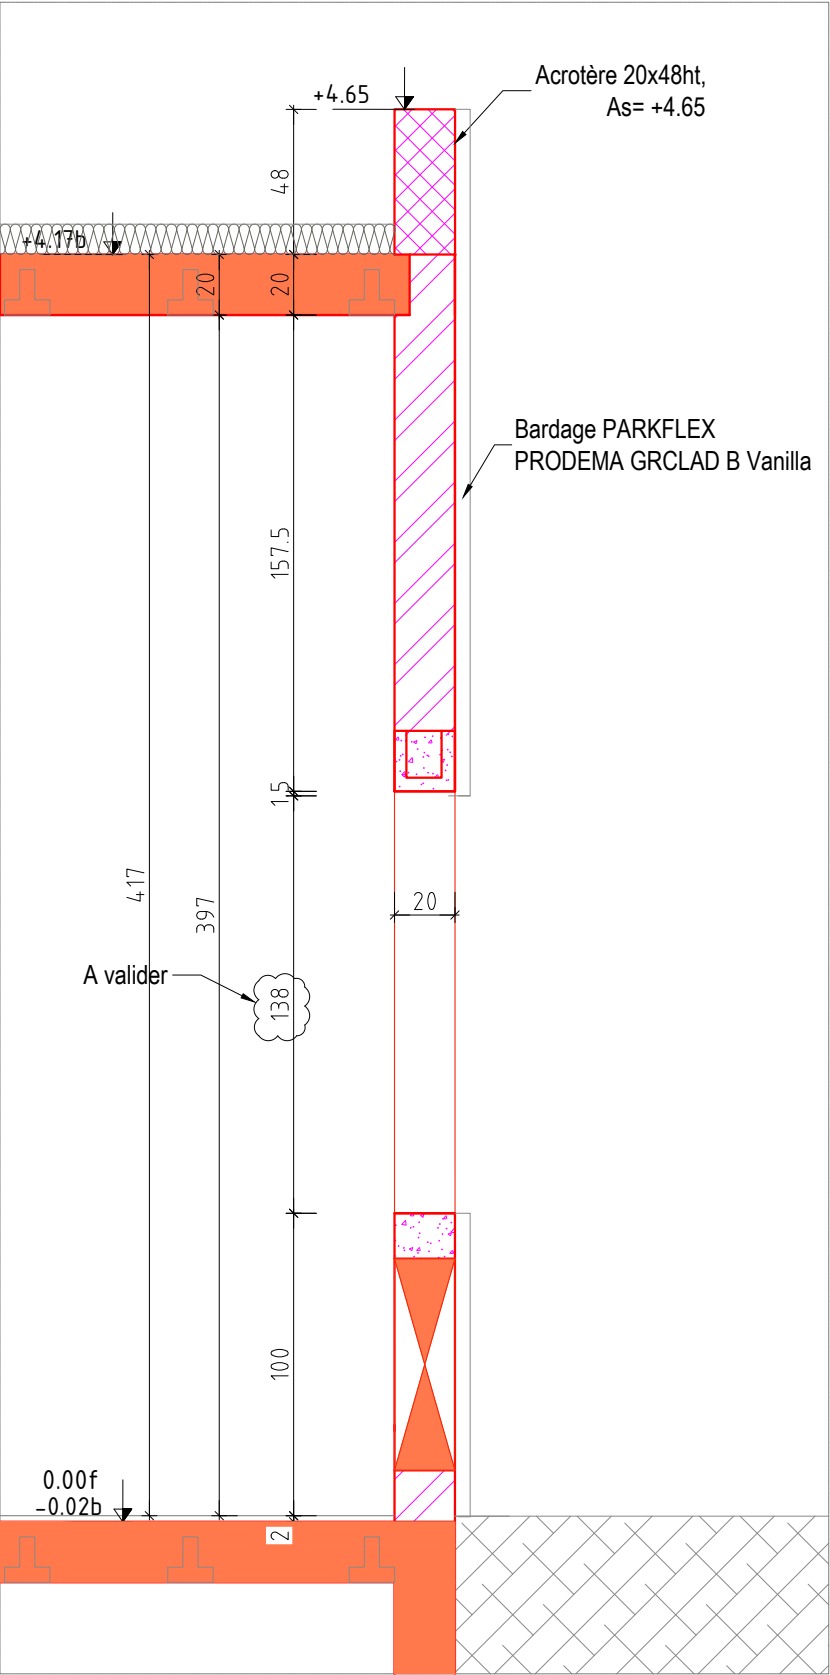

Coupe 3-3
Ech: 1/25

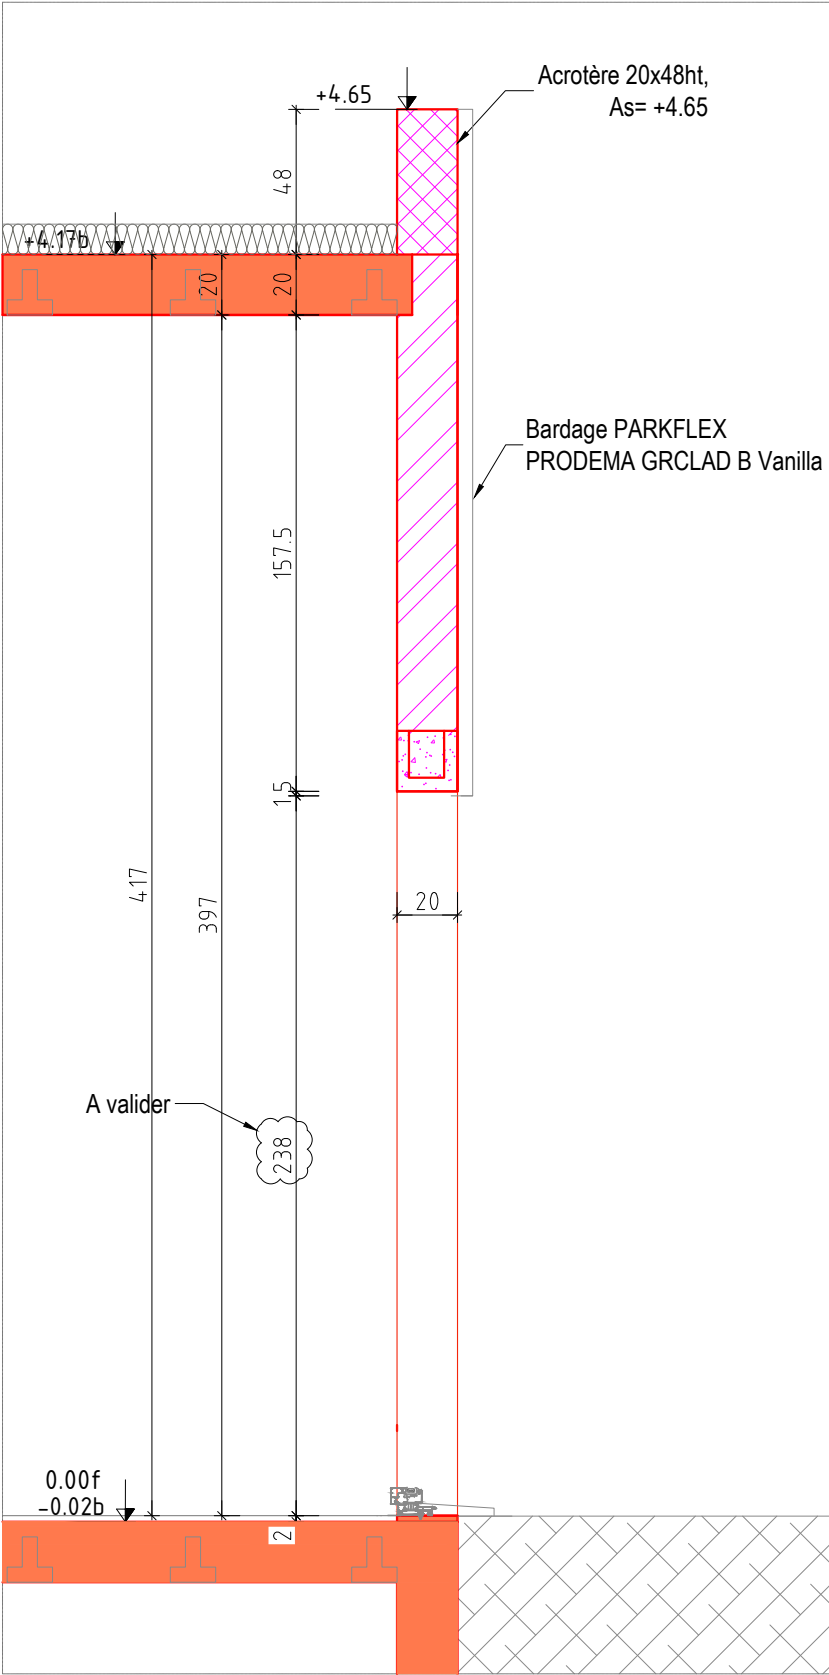

Coupe 4-4
Ech: 1/25