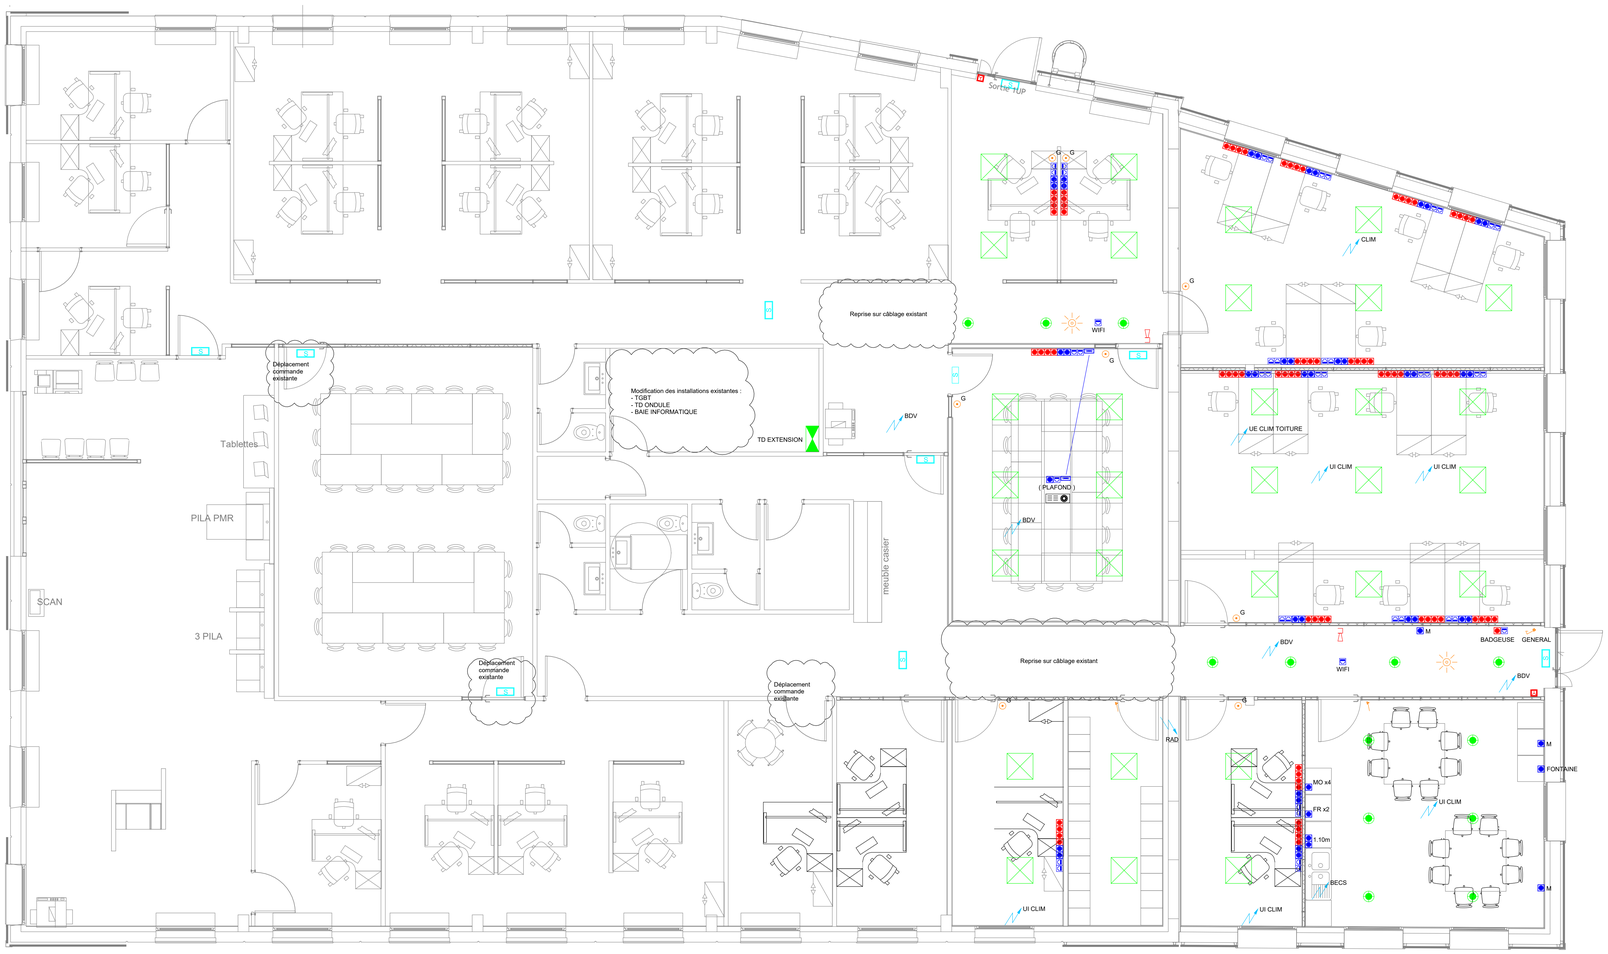

LEGENDE

LUMINAIRES	
	PAVE LED 600x600
	DOWNLIGHT
	REGLETTE ETANCHE
COMMANDES ECLAIRAGES	
	INTERRUPTEUR SIMPLE ALLUMAGE
	INTERRUPTEUR SIMPLE ALLUMAGE LUMINEUX
	INTERRUPTEUR A CLE
G	BOUTON POUSSOIR GRADATION
	DETECTEUR DE PRESENCE
ECLAIRAGES SECURITE	
S	BLOC DE SECURITE
ALIMENTATIONS	
XXX	ALIMENTATION
APPAREILLAGES PRISES	
	PCN
	PCD
M	PC 2x10/16+T MENAGE
	RJ 45
	PRISE HDMI
FO	PRISE SPECIALISEE FONTAINE
MO	PRISE SPECIALISEE MICRO ONDES
FR	PRISE SPECIALISEE FRIGO
	VIDEO PROJECTEUR + SUPPORT (Fourniture)
INCENDIE	
	DECLENCHEUR MANUEL
	AVERTISSEUR SONORE + FLASH
TD	
	ARMOIRE ELECTRIQUE

Propriétaire

Nom du projet

Entrer l'adresse ici

Etat du projet

Nomenclature des révisions

Numéro de révision	Date de révision	Description de la révision	Remis à

Dessiné par: Auteur	Numéro de la feuille: A101	Numéro du plan: 0001	Date : Date de fin
Approuvé par: Approbateur			Echelle: 1 : 50

Niveau 0
Ech : 1 : 50