


1 Elévation Est
Ech : 1 : 100

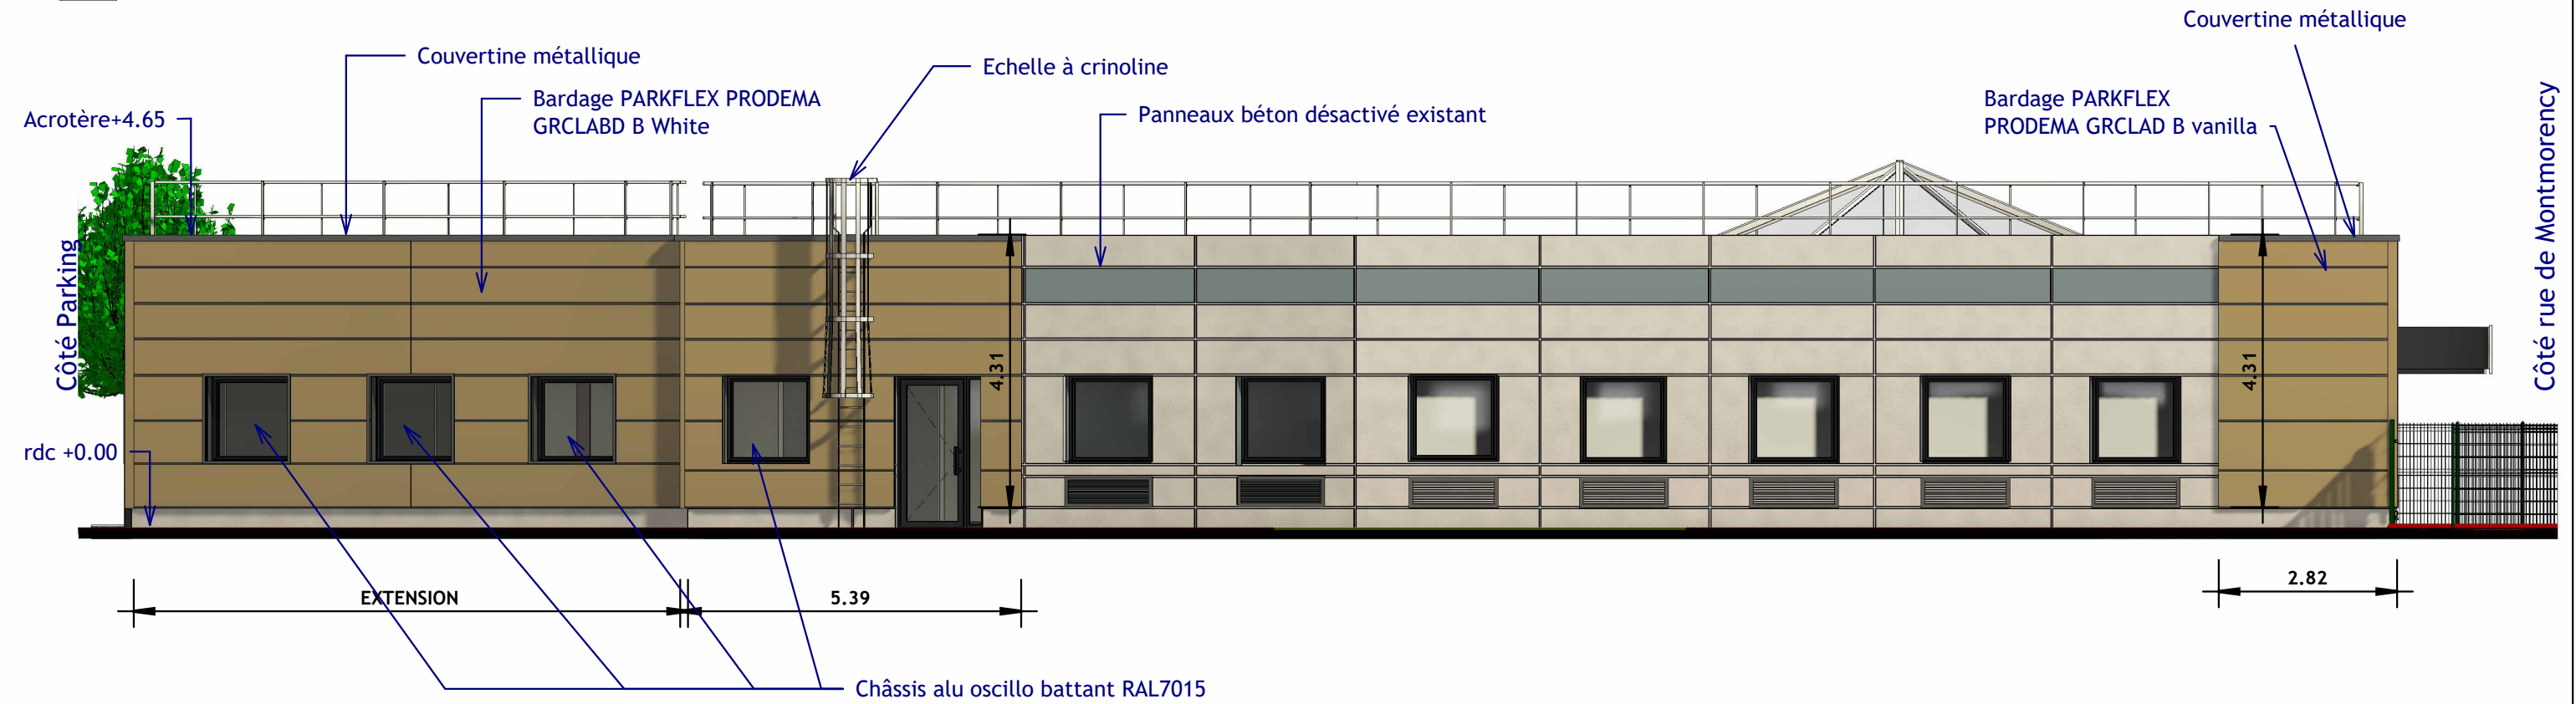

2 Elévation Nord
Ech : 1 : 100

PAUL MORSCHL
Architecte DPLG

55/57 Rue de Lagny
94300 VINNCENNES

DOSSIER CONSULTATION DES ENTREPRISES

FRANCE TRAVAIL
3 rue de GALILE
93884 NOISY-LE-GRAND

 **FRANCE TRAVAIL**
AGENCE DE TAVERNY
47 rue de Montmorency
95150 TAVERNY

EXTENSION

FACADES EST ET NORD			
Numéro de projet	0001	DCE 0.1	
Date	Date de fin		
Dessiné par	Auteur	Echelle	
Vérifié par	Vérificateur		
		1 : 100	