


2 Elévation Sud
Ech : 1 : 100

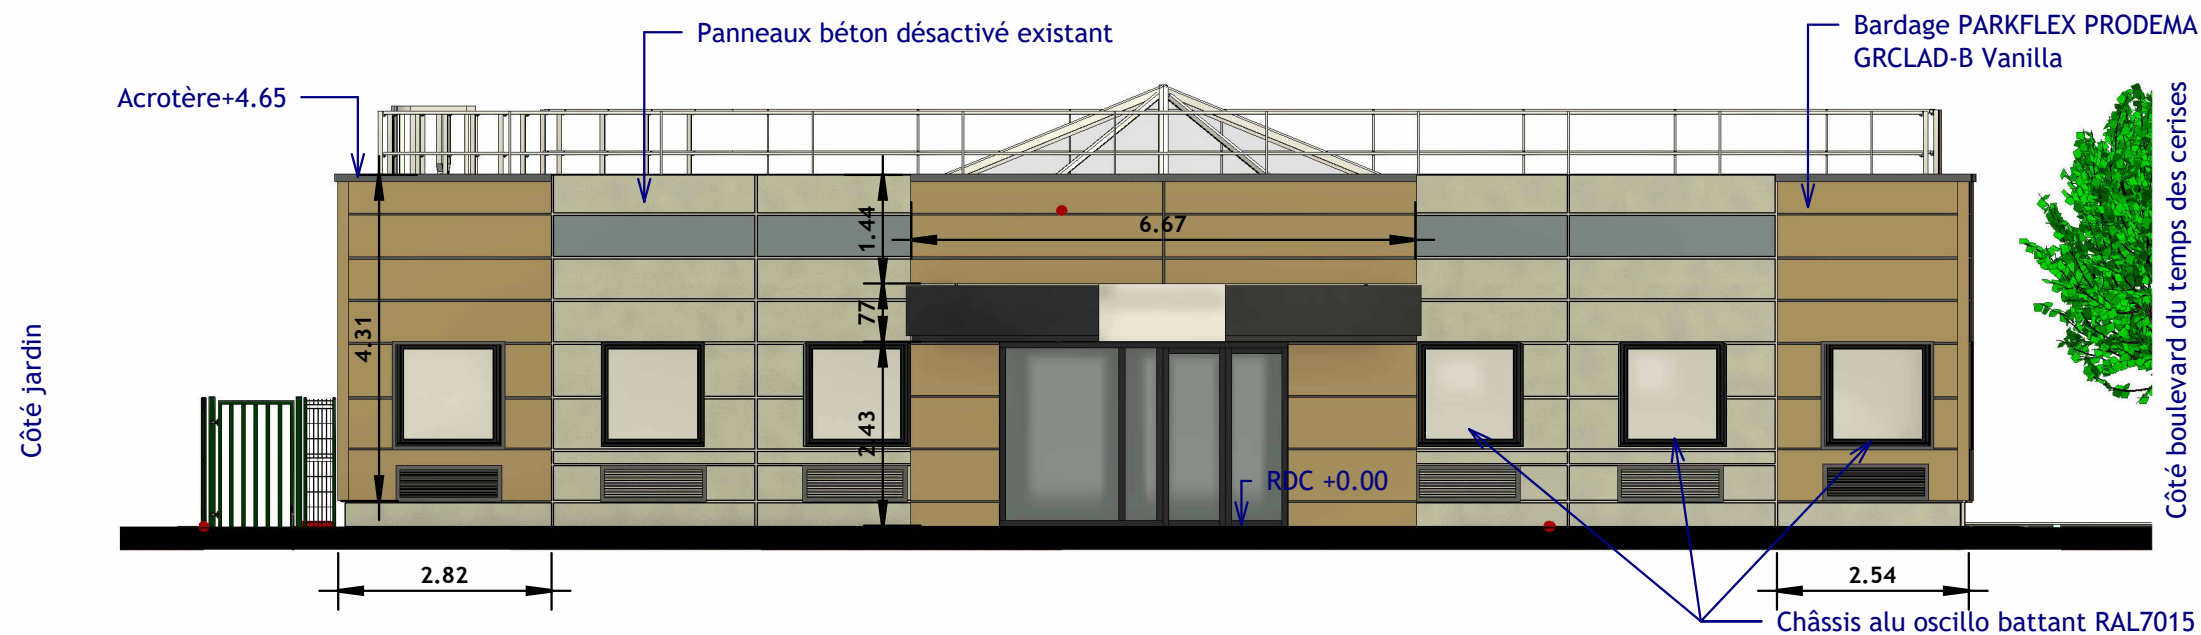

1 Elévation Ouest
Ech : 1 : 100

PAUL MORSCHL
Architecte DPLG

55/57 Rue de Lagny
94300 VINNCENNES

DOSSIER CONSULTATION DES ENTREPRISES

FRANCE TRAVAIL
3 rue de GALILE
93884 NOISY-LE-GRAND



FRANCE TRAVAIL
AGENCE DE TAVERNY
47 rue de Montmorency
95150 TAVERNY

EXTENSION

FACADES SUD et OUEST

Numéro de projet	0001	DCE 0.0
Date	Date de fin	
Dessiné par	Auteur	
Vérifié par	Vérificateur	
Echelle		1 : 100