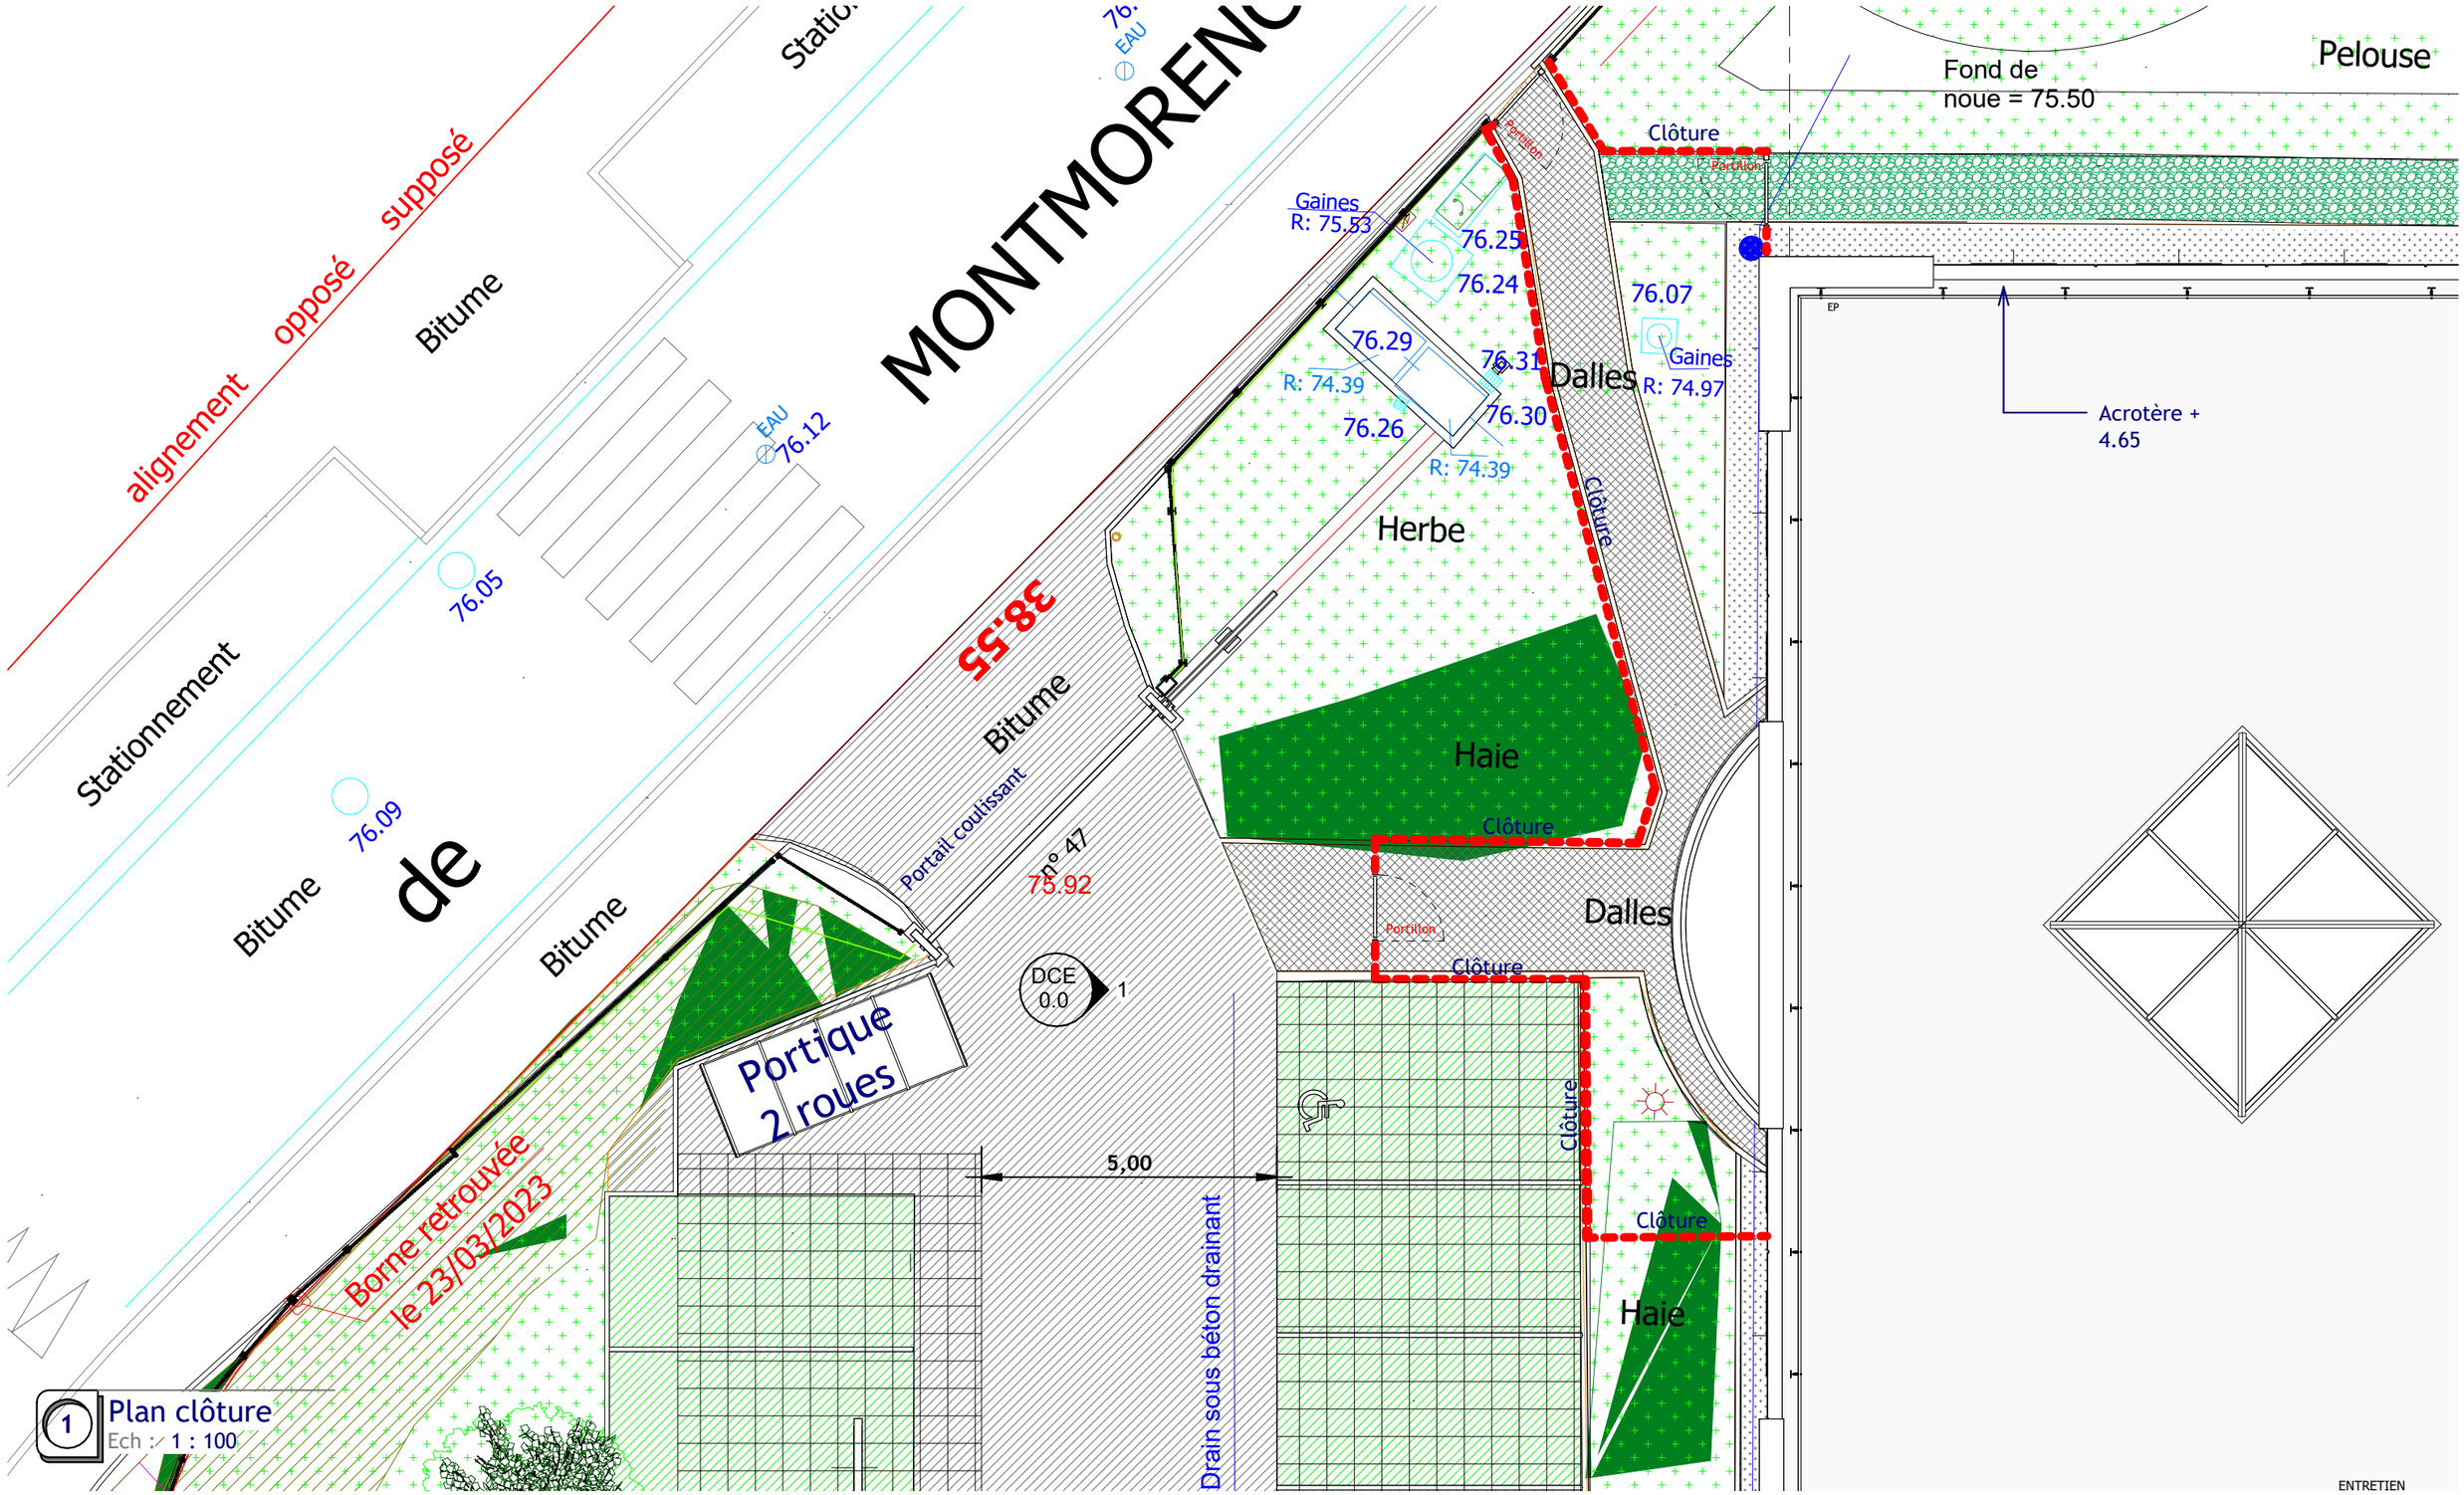

PAUL MORSCHL
Architecte DPLG

55/57 Rue de Lagny
94300 VINNCENNES

DOSSIER CONSULTATION DES ENTREPRISES

FRANCE TRAVAIL
3 rue de GALILE
93884 NOISY-LE-GRAND

FRANCE TRAVAIL
AGENCE DE TAVERNY
47 rue de Montmorency
95150 TAVERNY

EXTENSION

PLAN DE CLOTURE

Numéro de projet	0001
Date	Date de fin
Dessiné par	Auteur
Vérifié par	Vérificateur
Echelle	1 : 100

DCE 6.10

23/09/2025 10:53:26