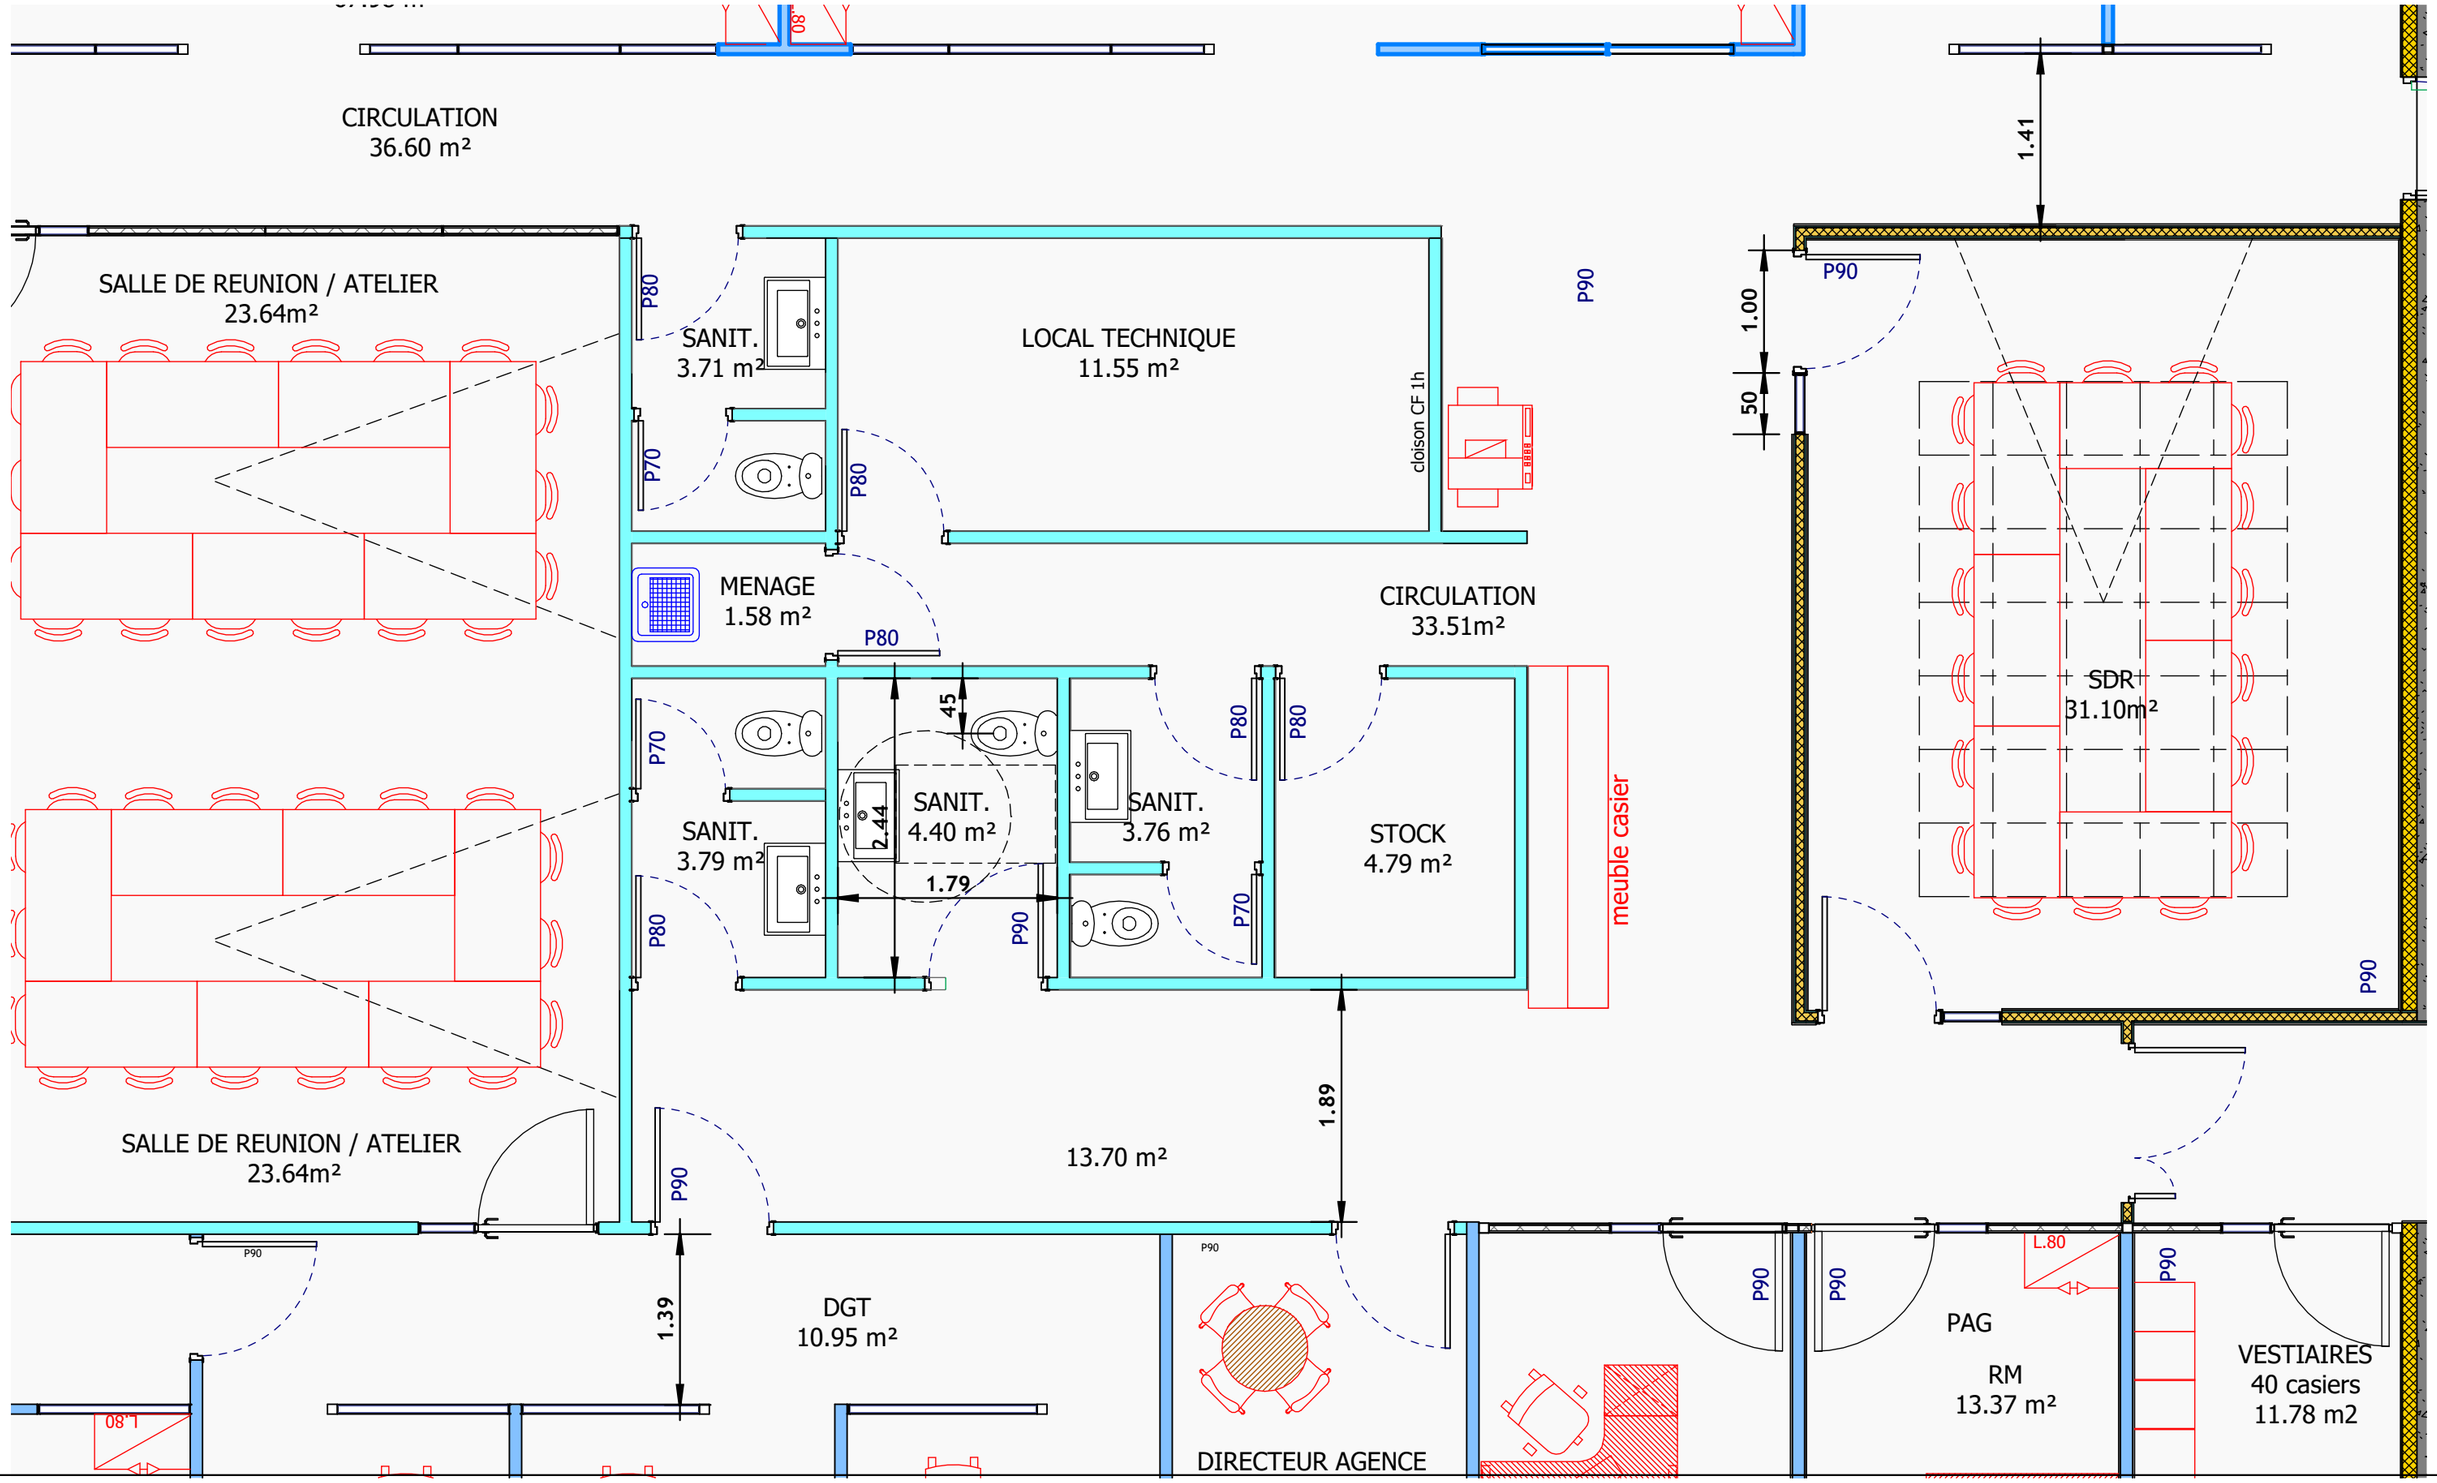


**PAUL MORSCHL**
**Architecte DPLG**

**55/57 Rue de Lagny**
**94300 VINNCENNES**

**DOSSIER CONSULTATION DES ENTREPRISES**

FRANCE TRAVAIL
3 rue de GALILE
93884 NOISY-LE-GRAND

FRANCE TRAVAIL
AGENCE DE TAVERNY
47 rue de Montmorency
95150 TAVERNY

EXTENSION

# PLAN SANITAIRES PROJET

| | | | |
|---|---|---|---|
| Numéro de projet | 0001 | DCE 5 | |
| Date | Date de fin | | |
| Dessiné par | Auteur | | |
| Vérifié par | Vérificateur | Echelle | 1 : 50 |

26/09/2025 11:35:42