


Vue en coupe

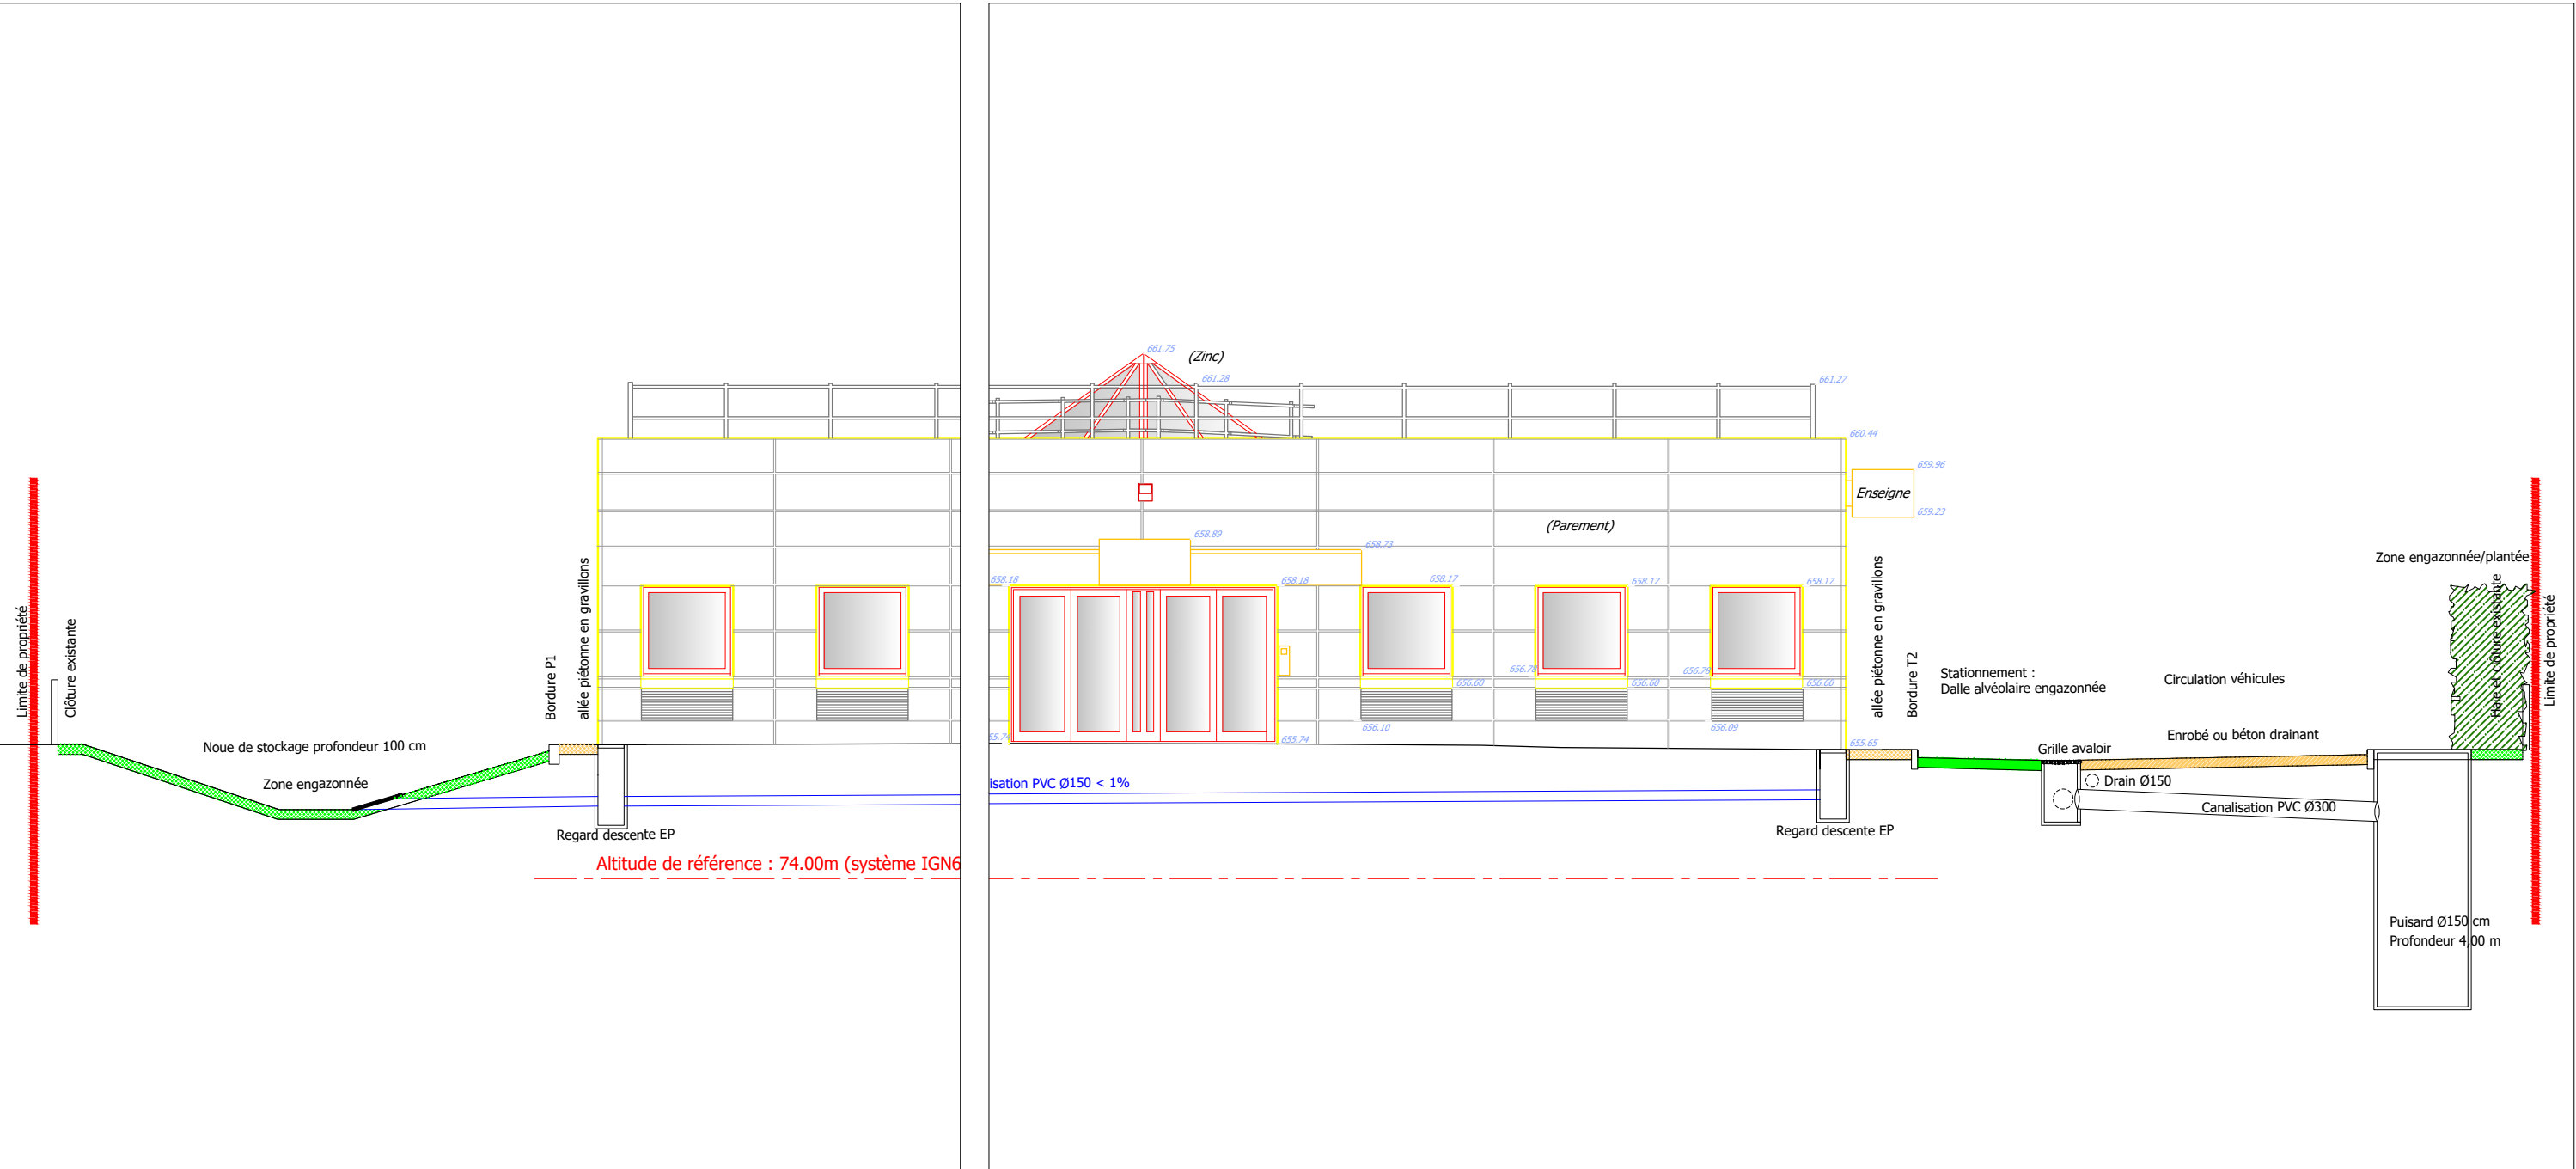

VUE EN COUPE - GESTION DES EP			DCE Dossier de Consultation des Entreprises	RENOVATION ET EXTENSION DE L'AGENCE FRANCE TRAVAIL 47,rue de Montmorency 95150 TAVERNY	ARCHITECTE MAÎTRE D'OEUVRE PAUL MORSCHL 55/57 rue de Lagny - 94300 VINCENNES 06 15 76 95 30 pmorschl@yahoo.fr  MAITRISE D'OEUVRE - LOT 02 FPCP 23 avenue de l'Ermitage 47000 AGEN 06 77 54 26 16 florian.preault@orange.fr
ECHELLE :	1/100 °				
DATE :	01 FEVRIER 2025				
INDICE :	A				