


2ème SOUS-SOL

Rue de l'Etoile

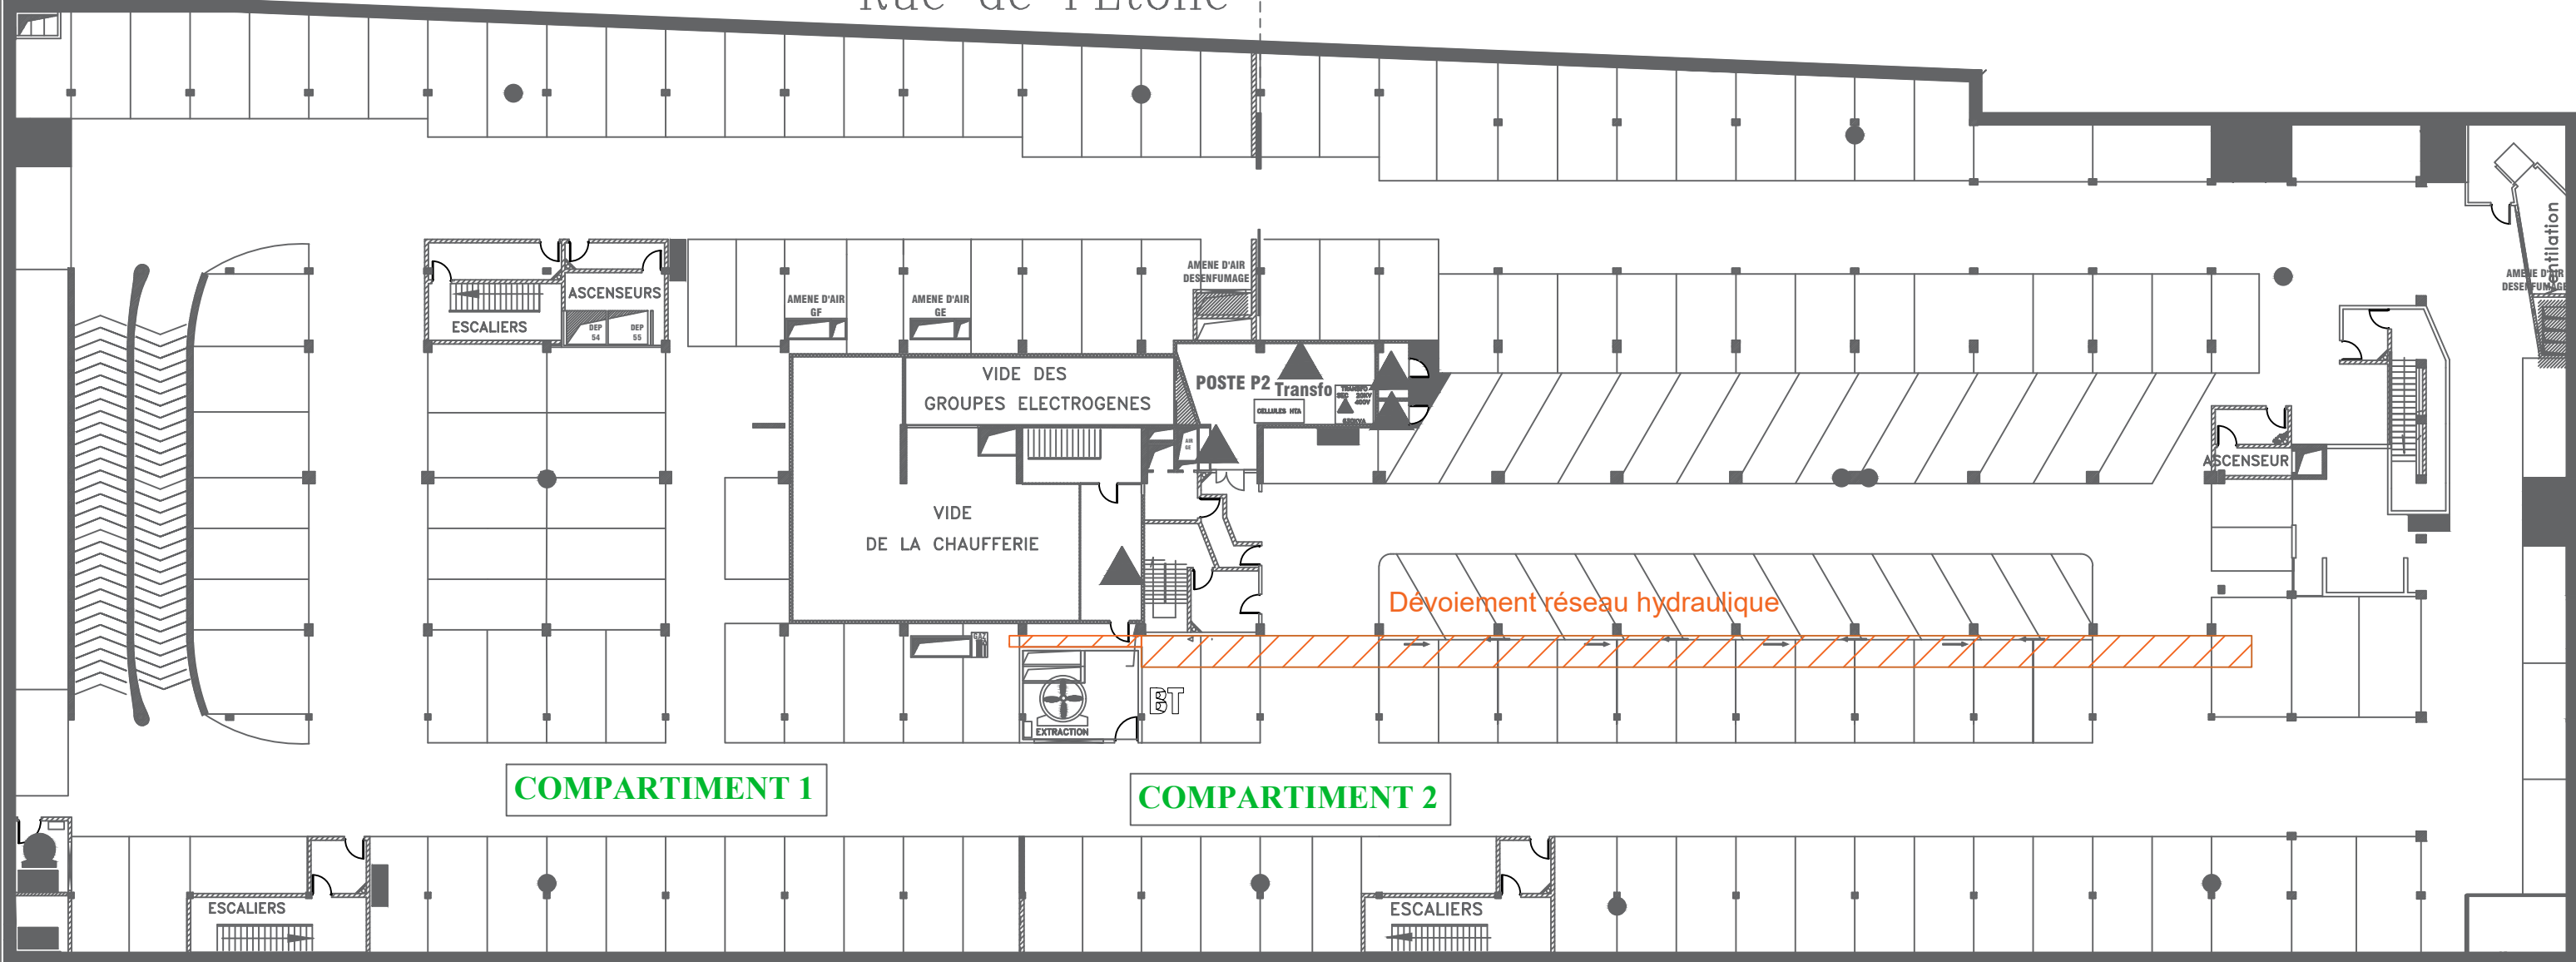

COMPARTIMENT 1

COMPARTIMENT 2

Rue DAURIAC

Rue RIQUET

ECHELLE 0 1 2 3 4 5m

2ème SOUS-SOL PARKING

Dessiné par: U.I.O.S.S

Mise à jour le:

19.03.2024