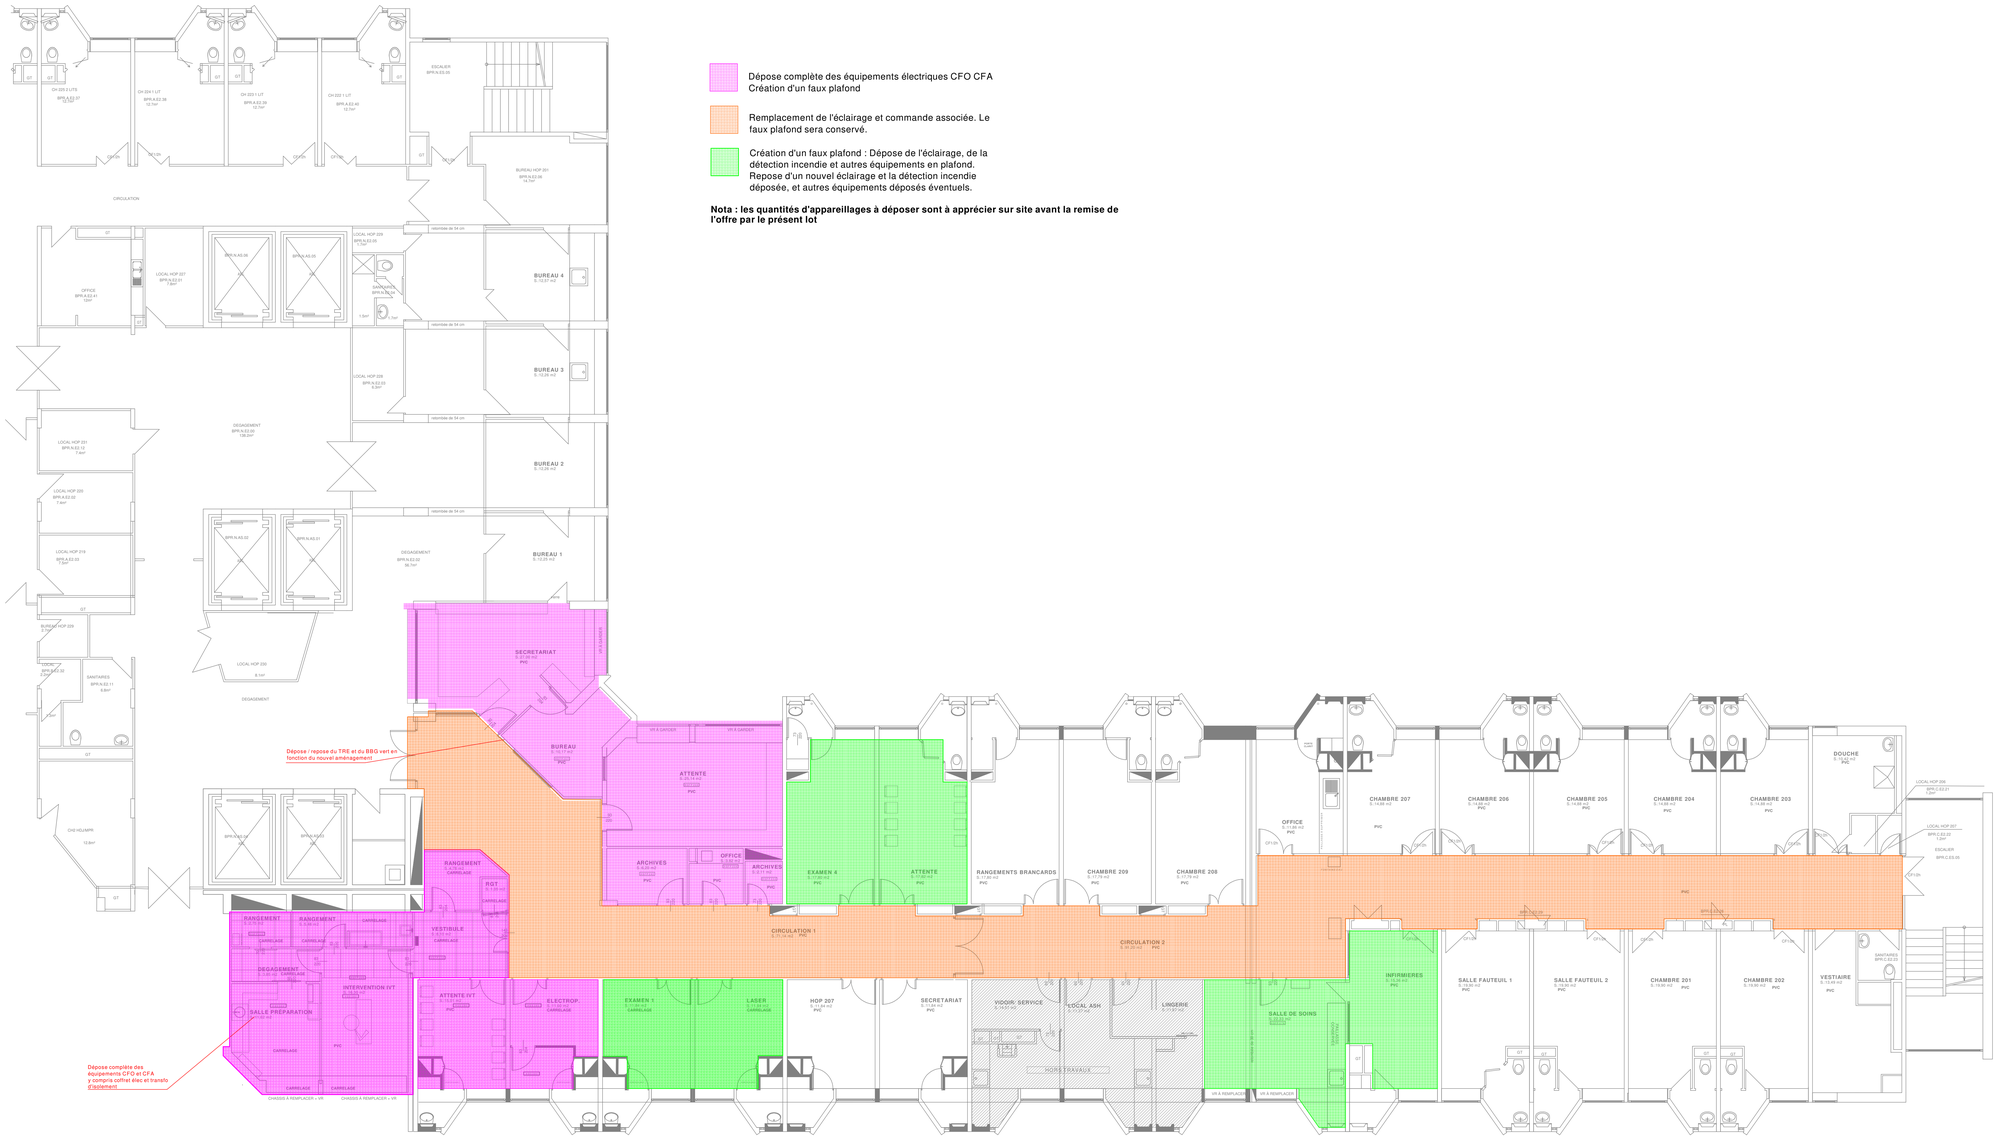

Maître d'Ouvrage

Centre Hospitalier Louis Pasteur
73 Avenue Léon Jouhaux
39100 DOLE

Maître d'Oeuvre

Gilles REICHARDT & Gilles FERREUX
170, Rue du Dr Jean Michel
39000 LONS LE SAUNIER

Rénovation 2C – CHIMIO

Bureau d'études

Lot n°6 Electricité CF -cf

Plan 2C Dépose
Courants Forts - Courants Faibles

FEBUS INGENIERIE
Notre vecteur,l'énergie
Siège social (Dijon)
Immeuble DPUS 37
Bâtiment A
8, Rue du Rompot
21121 FONTAINE-LES-DIJON
Tél: 09 72 29 05 45

Phase: DIAG ☐ APS ☐ APD ☐ DCE ☒ EXE ☐

N° Affaire :	25-009	Date :	07/10/2025
Format :	1250*600	Indice :	A
Echelle :	1/75	Plan :	EL01