



N

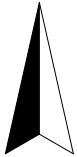

Localisation des travaux

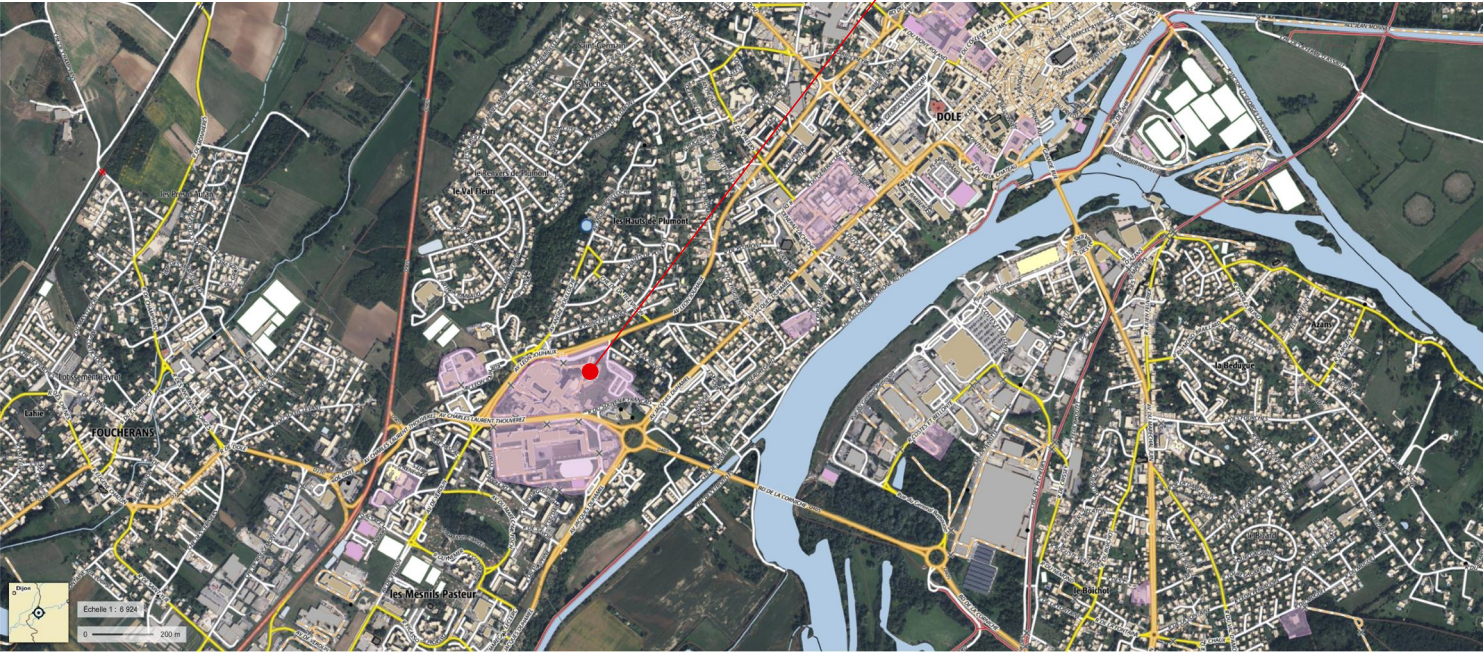

Centre Hospitalier L. Pasteur

Aménagement d'une Maison d'Assistante Maternelle

Avenue Léon Jouhaux
39100 DOLE

Indice 02

Date : 29/09/2025

N° Affaire : 24.31

DCE

00

Plan de situation

Id.	Nom	Echelles	Remarque
00	Plan de situation		
01	Plan masse		
02	Existant	1:100	
03	Projeté	1:50	

B.E.T.

ÉCONOMISTE
FORMA3 Architectes

Immeuble l'Arobas
188 Avenue J. Duhamel
39100 DOLE
Tél. : 03 84 82 87 00
architectes@forma3.fr



FORMA3 ARCHITECTES

Immeuble l'Arobas - 188 Avenue J. Duhamel - 39100 DOLE
Tél. : 03 84 82 87 00 - E-mail : architectes@forma3.fr