PROJET Plan RdC [1/50]

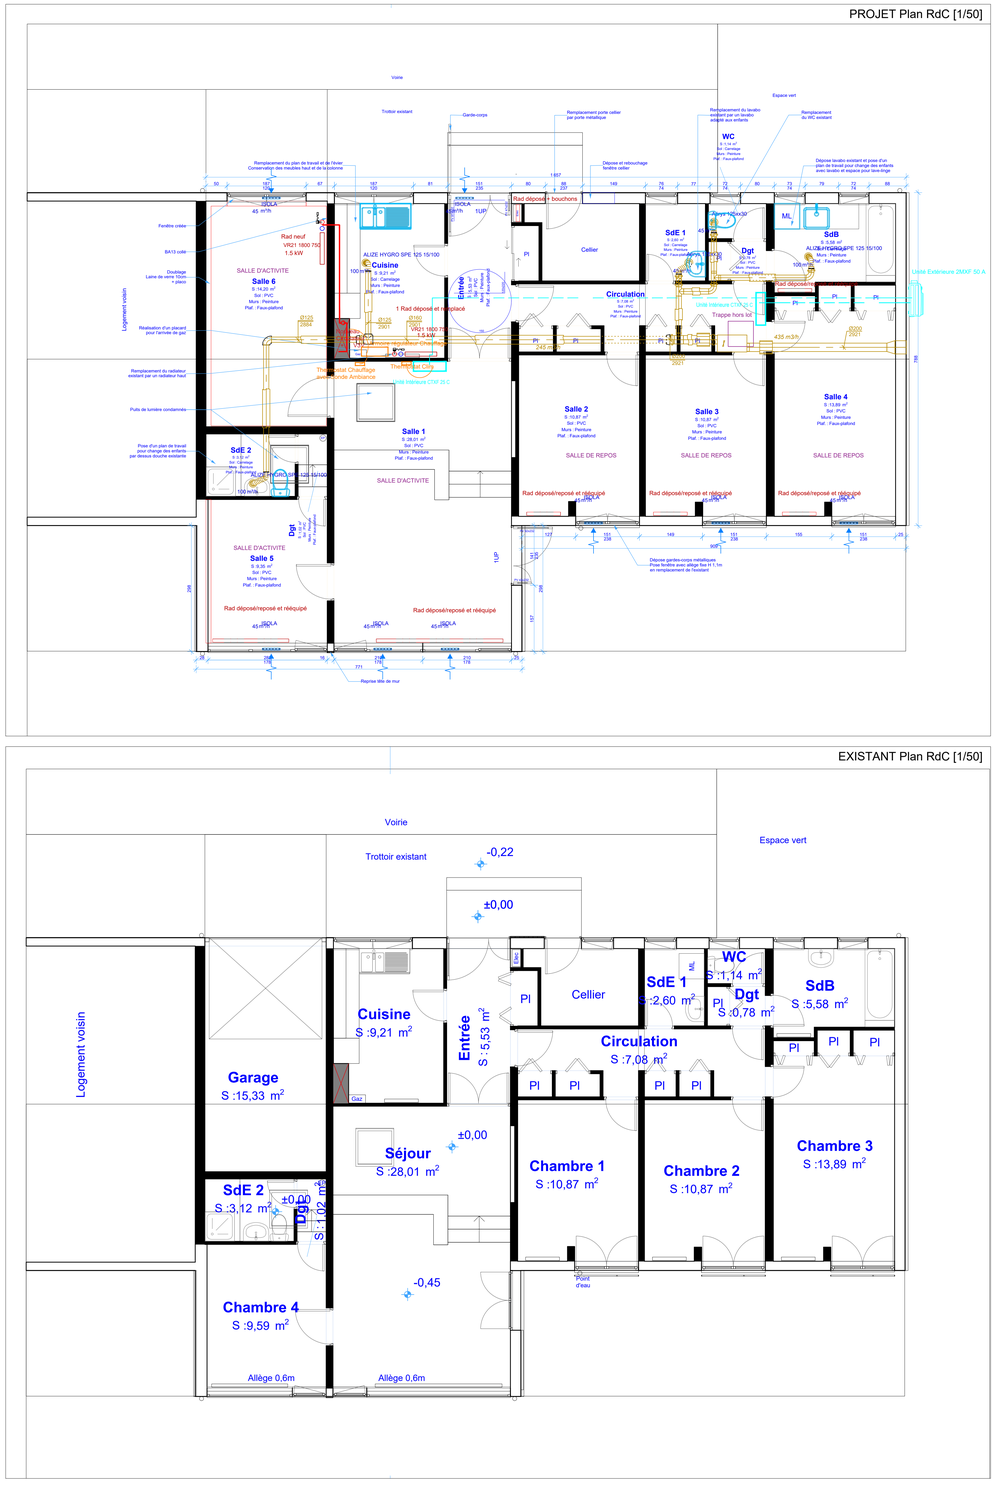

Coupe RdC [1/50]

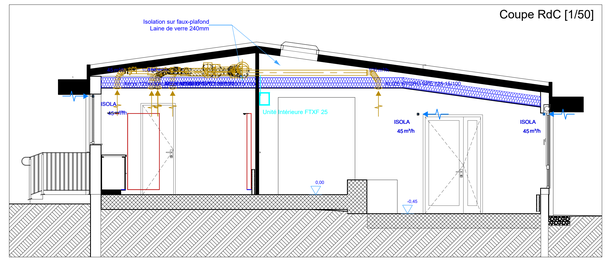

EXISTANT Plan RdC [1/50]

Légende Ventilation

Symbole	Description
	Bouche d'extraction - Air extrait double flux
	Trajet d'écoulement - Galvanisé M0 3m - Air extrait double flux
	MR Modulo

Centre Hospitalier Dole

Création d'une MAM
au centre hospitalier Louis Pasteur

B.E.T

STRUCTURE	FLUIDES ET THERMIQUE	ECONOMIE	OPC
	BUREAU A. LAZZAROTTO 9 Montée Saint-Romain 39 200 Saint-Claude 03 84 45 60 28 bet@lazza.biz		

Maître d'Œuvre

FORMA3

CVC-P BS

Indice	Des.	Date	Description de la modification (note éventuelle)
A	RC	11/09/2025	DCE

ALAIN LAZZAROTTO
BUREAU D'ETUDES FLUIDES
Montée Saint Romain
39200 ST CLAUDE
Tel : 03 84 45 60 28
Mail : bet@lazza.biz

Numéro du plan :	Phase :
CVCPBS00	DCE
Echelle du plan :	Plan édité le :
1:50	23/09/2025

Dessiné par : RC | Dossier N° 25-33 | 25-33 CVCPBS MAM DOLE