


HITAHBOG

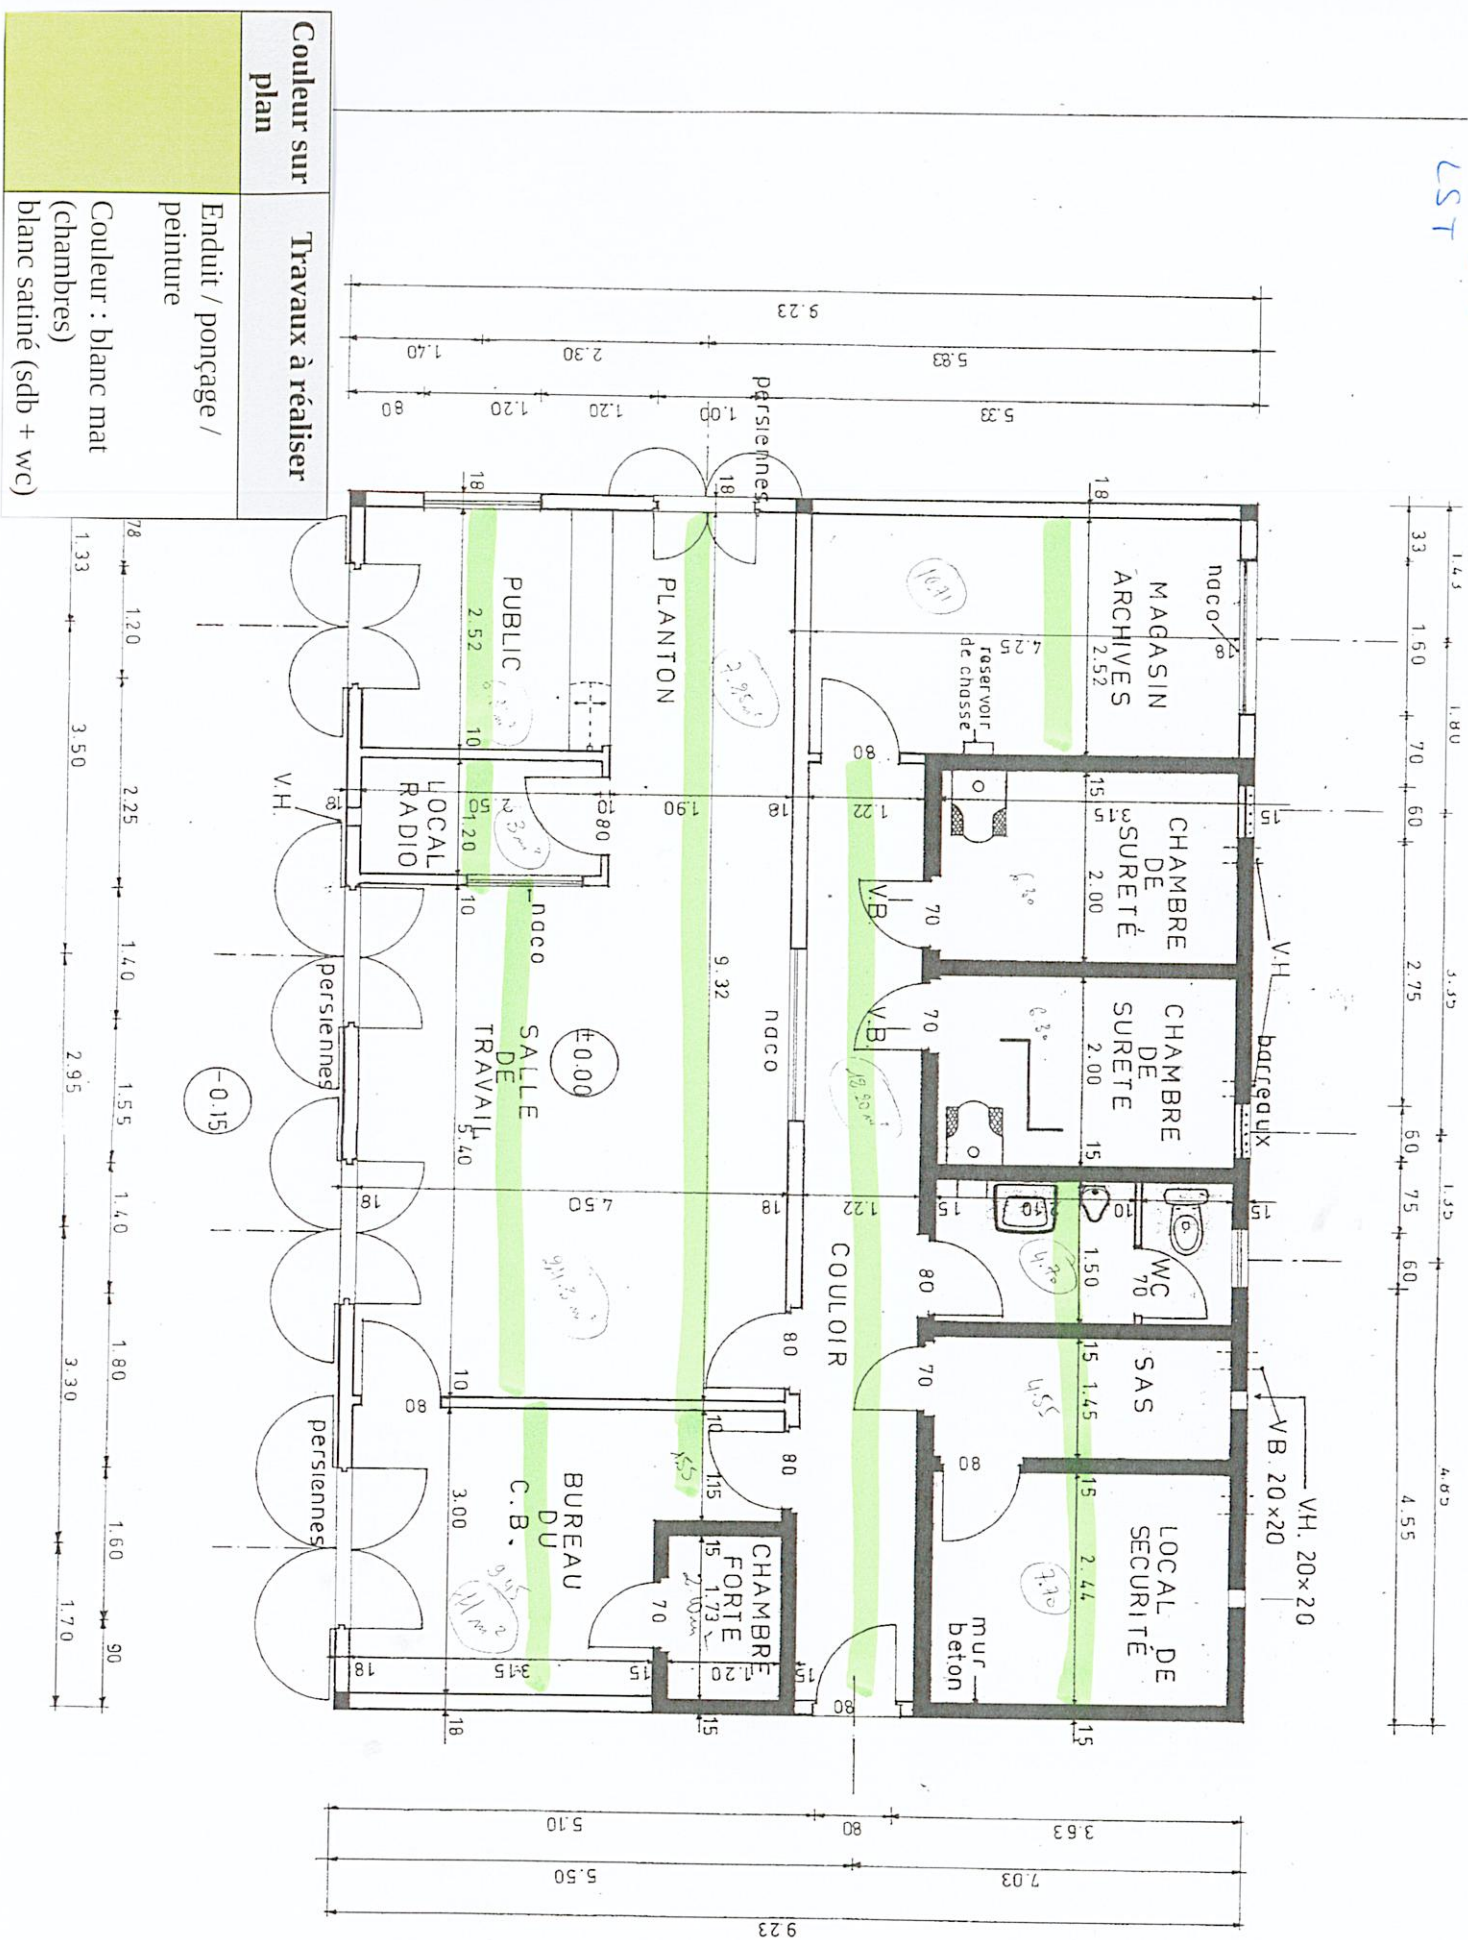


BAT 006
dédans LST

ACTUEL
Legement dedans

Surface LST = 94 m²
Surface bureaux = 50 m²
Ratio = 53%

Couleur sur plan	Travaux à réaliser
Enduit / ponçage / peinture	
Couleur : blanc mat (chambres)	
blanc satiné (sdb + wc)	

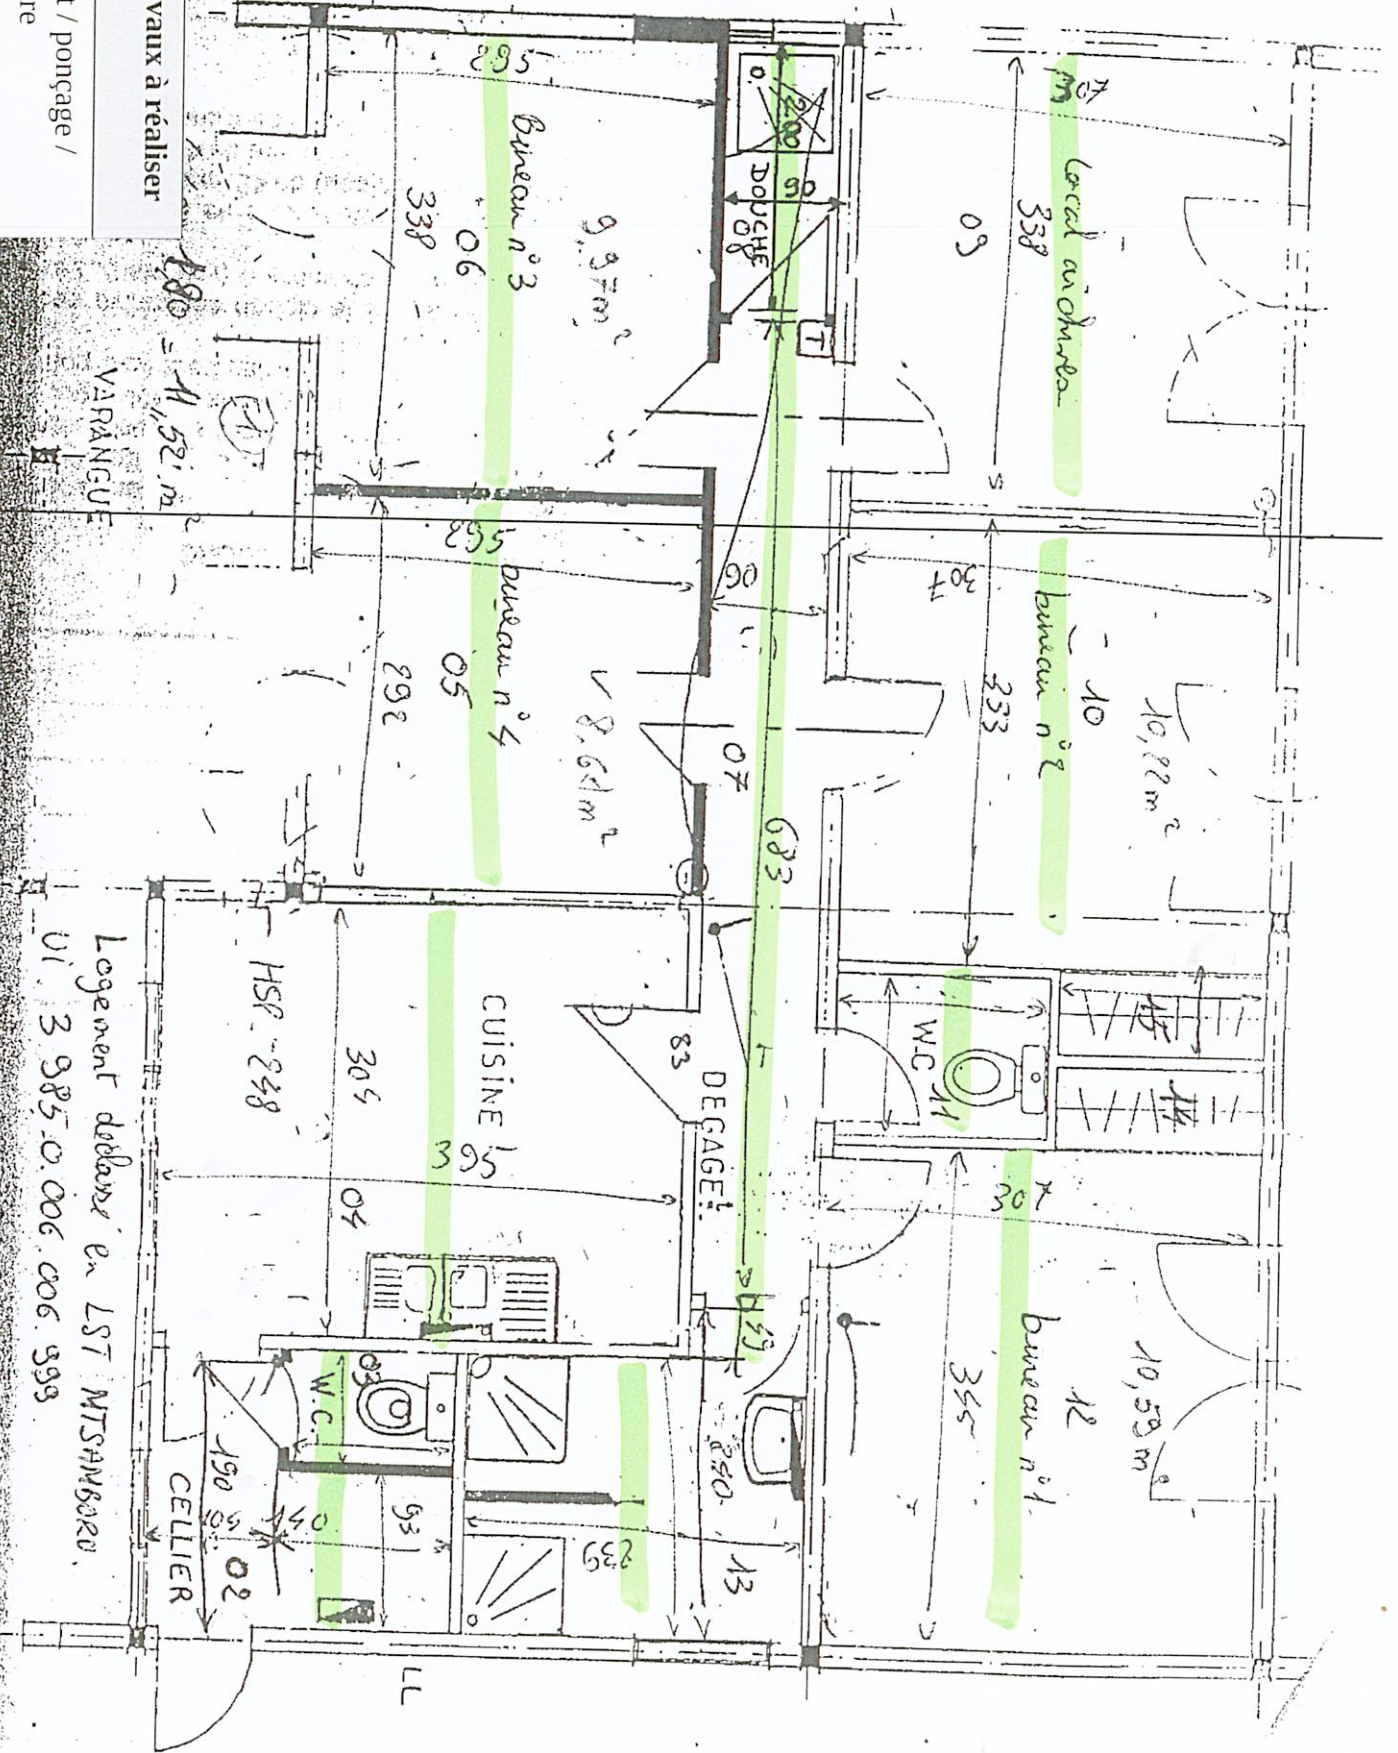

Legement dedans en LST MTS4MB020.
UI 3 985.0.006.006.999