



Bâtiment E, Coupe longitudinale BB' état existant

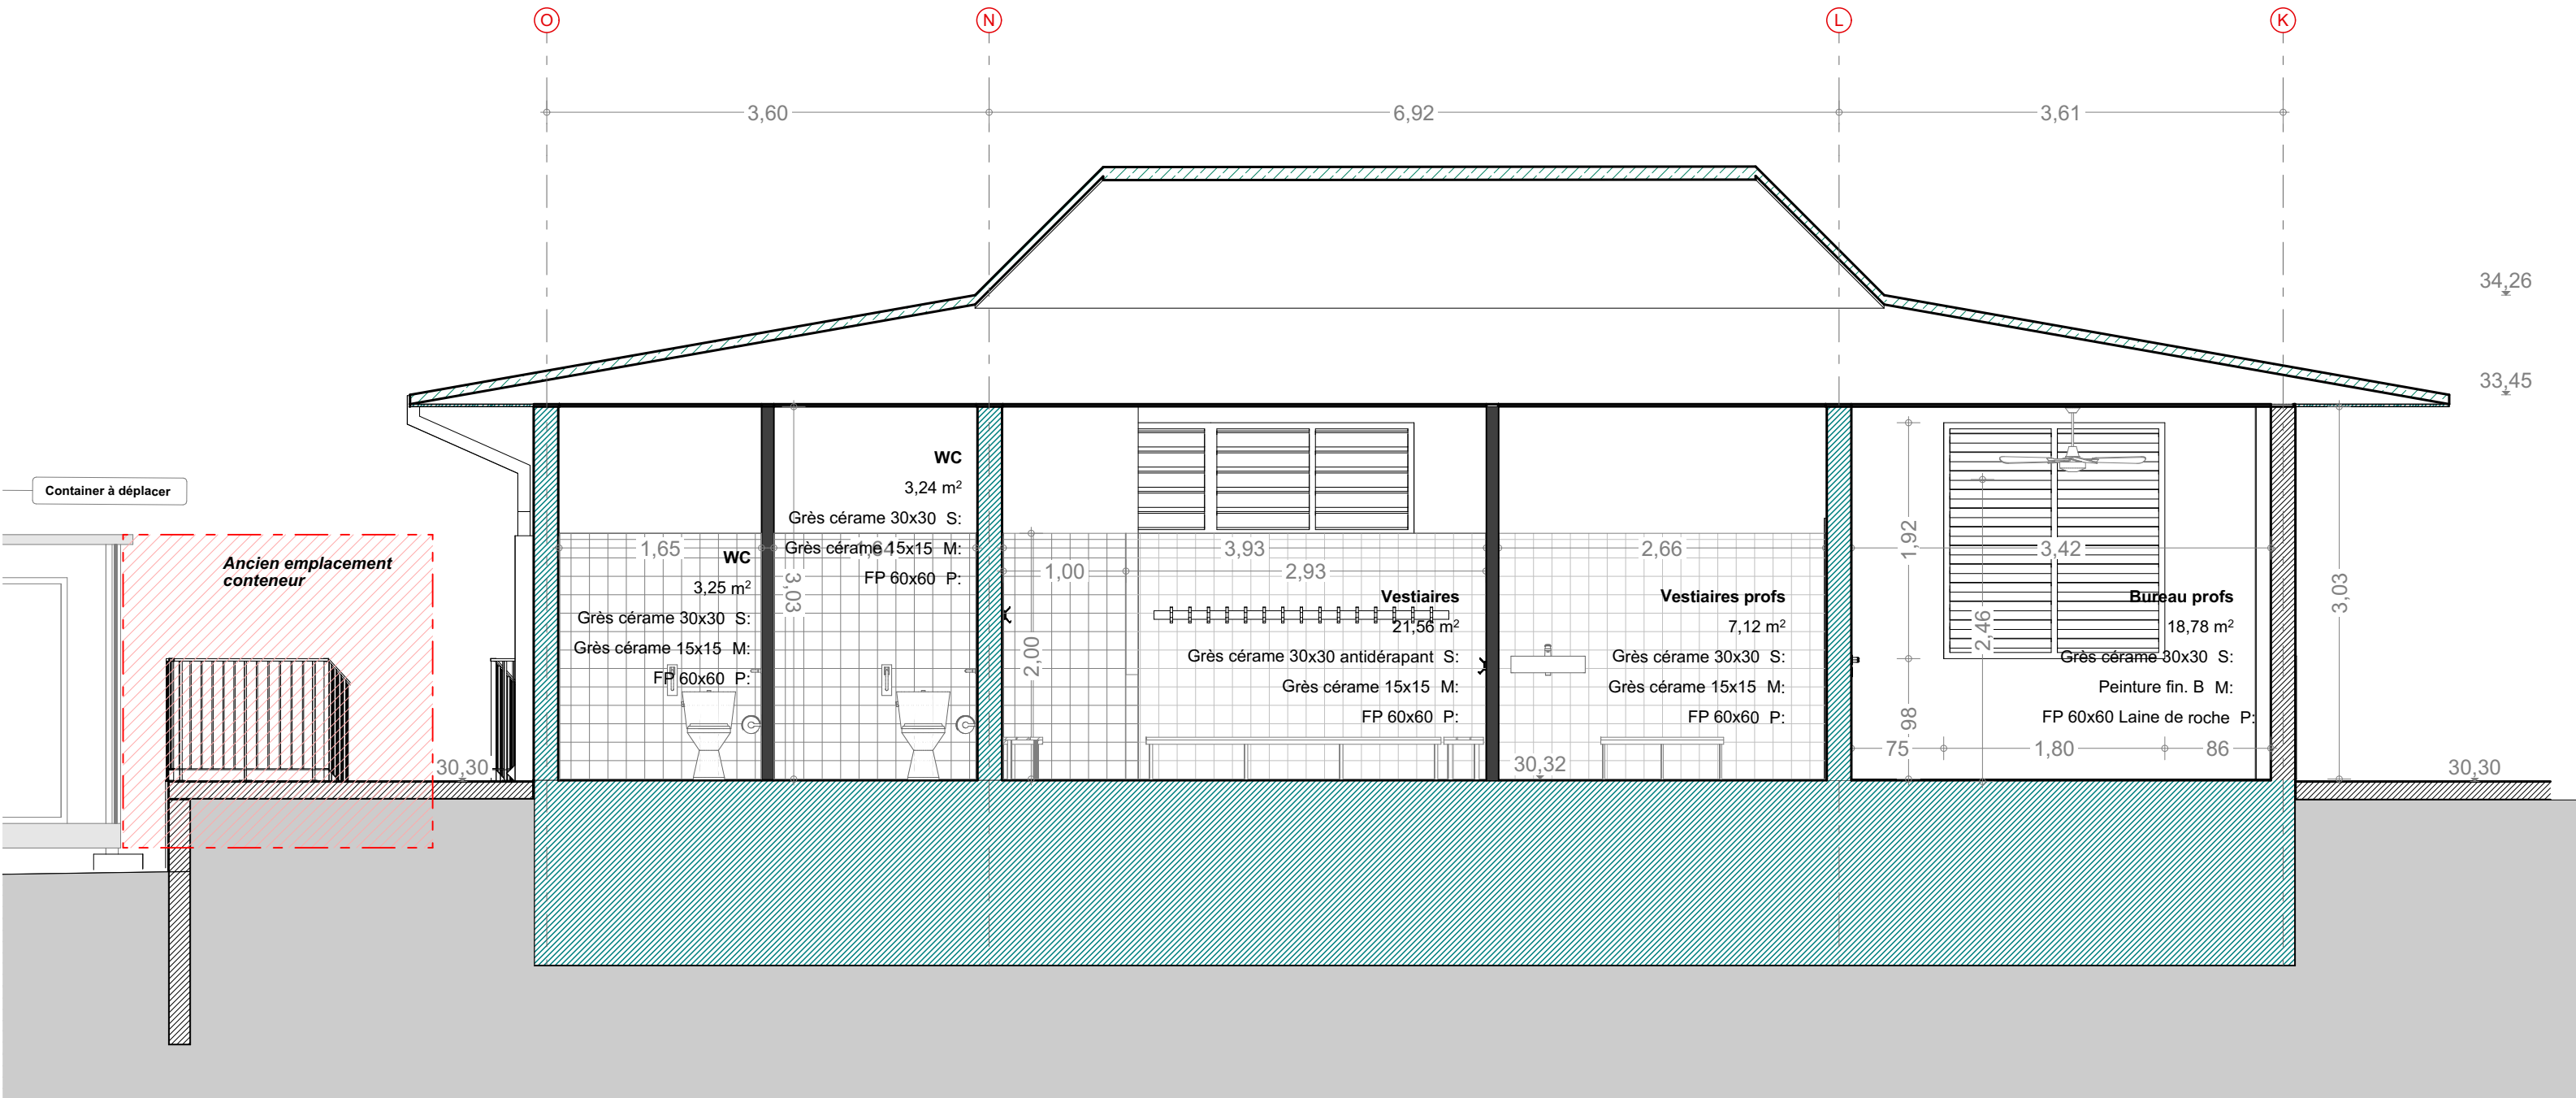

Bâtiment E, Coupe longitudinale BB' état projeté

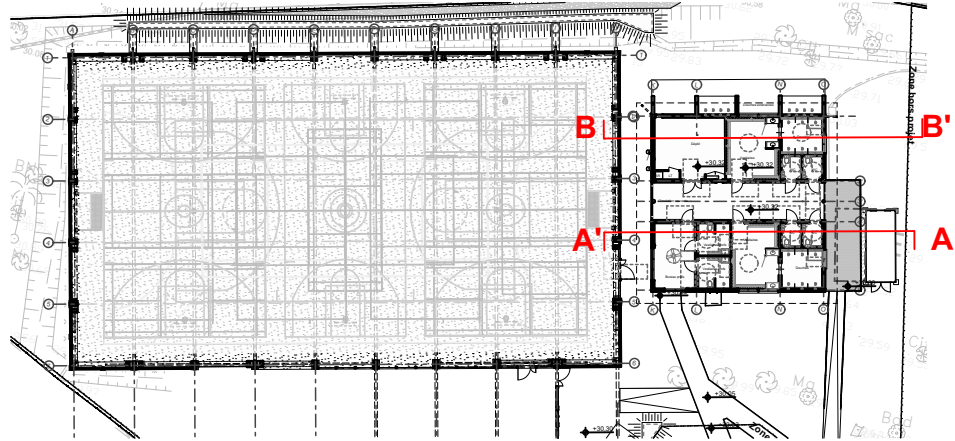

Légende

- Existant conservé
- Maçonnerie - conservé
- Maçonnerie - projeté
- Agglo 10cm
- Plâtre 10cm
- Plâtre 10cm hydrofuge

Kani Kéli

Rénovation des équipements sportifs - collège des Ylangs Ylangs

Maître d'ouvrage
Rectorat de Mayotte
B.P. 76
97600 Mamoudzou
Tél: 02 69 61 10 24 Fax: 02 69 61 09 87
Mail:ibrahim-ben.abdallah@ac-mayotte.fr

Maîtrise d'Œuvre
Architecte mandataire : **BET TCE :**

L'atelier architectes
18 rue Marindini,
Mamoudzou,
97600 Mayotte
tél: 0269 60 56 80
secretariat@l'atelier-archi.fr

INTEGRALE Ingénierie
4 bis, rue Fond Générèse -
Village de l'EPERON
97435 Saint Gilles Les Hauts
tél: 0262 245 963
direction@integrale.re

Economie et lots architecturaux :

L'atelier Ingénieurs
24, rue de la Petite-île
97400 Saint-Denis
tél: 0262 23 70 01
Fax: 0262 23 73 36
secretariat@l'atelier-ing.fr

Repérage

DCE 2

Coupes 01 Bâtiment E Existant & Projeté

Ind.	Date	Remarques

07/2024	Échelle: 1:50	DCE 2.3.2
Format Original du Document : A1		