



Bâtiment E, Coupe longitudinale BB' état existant

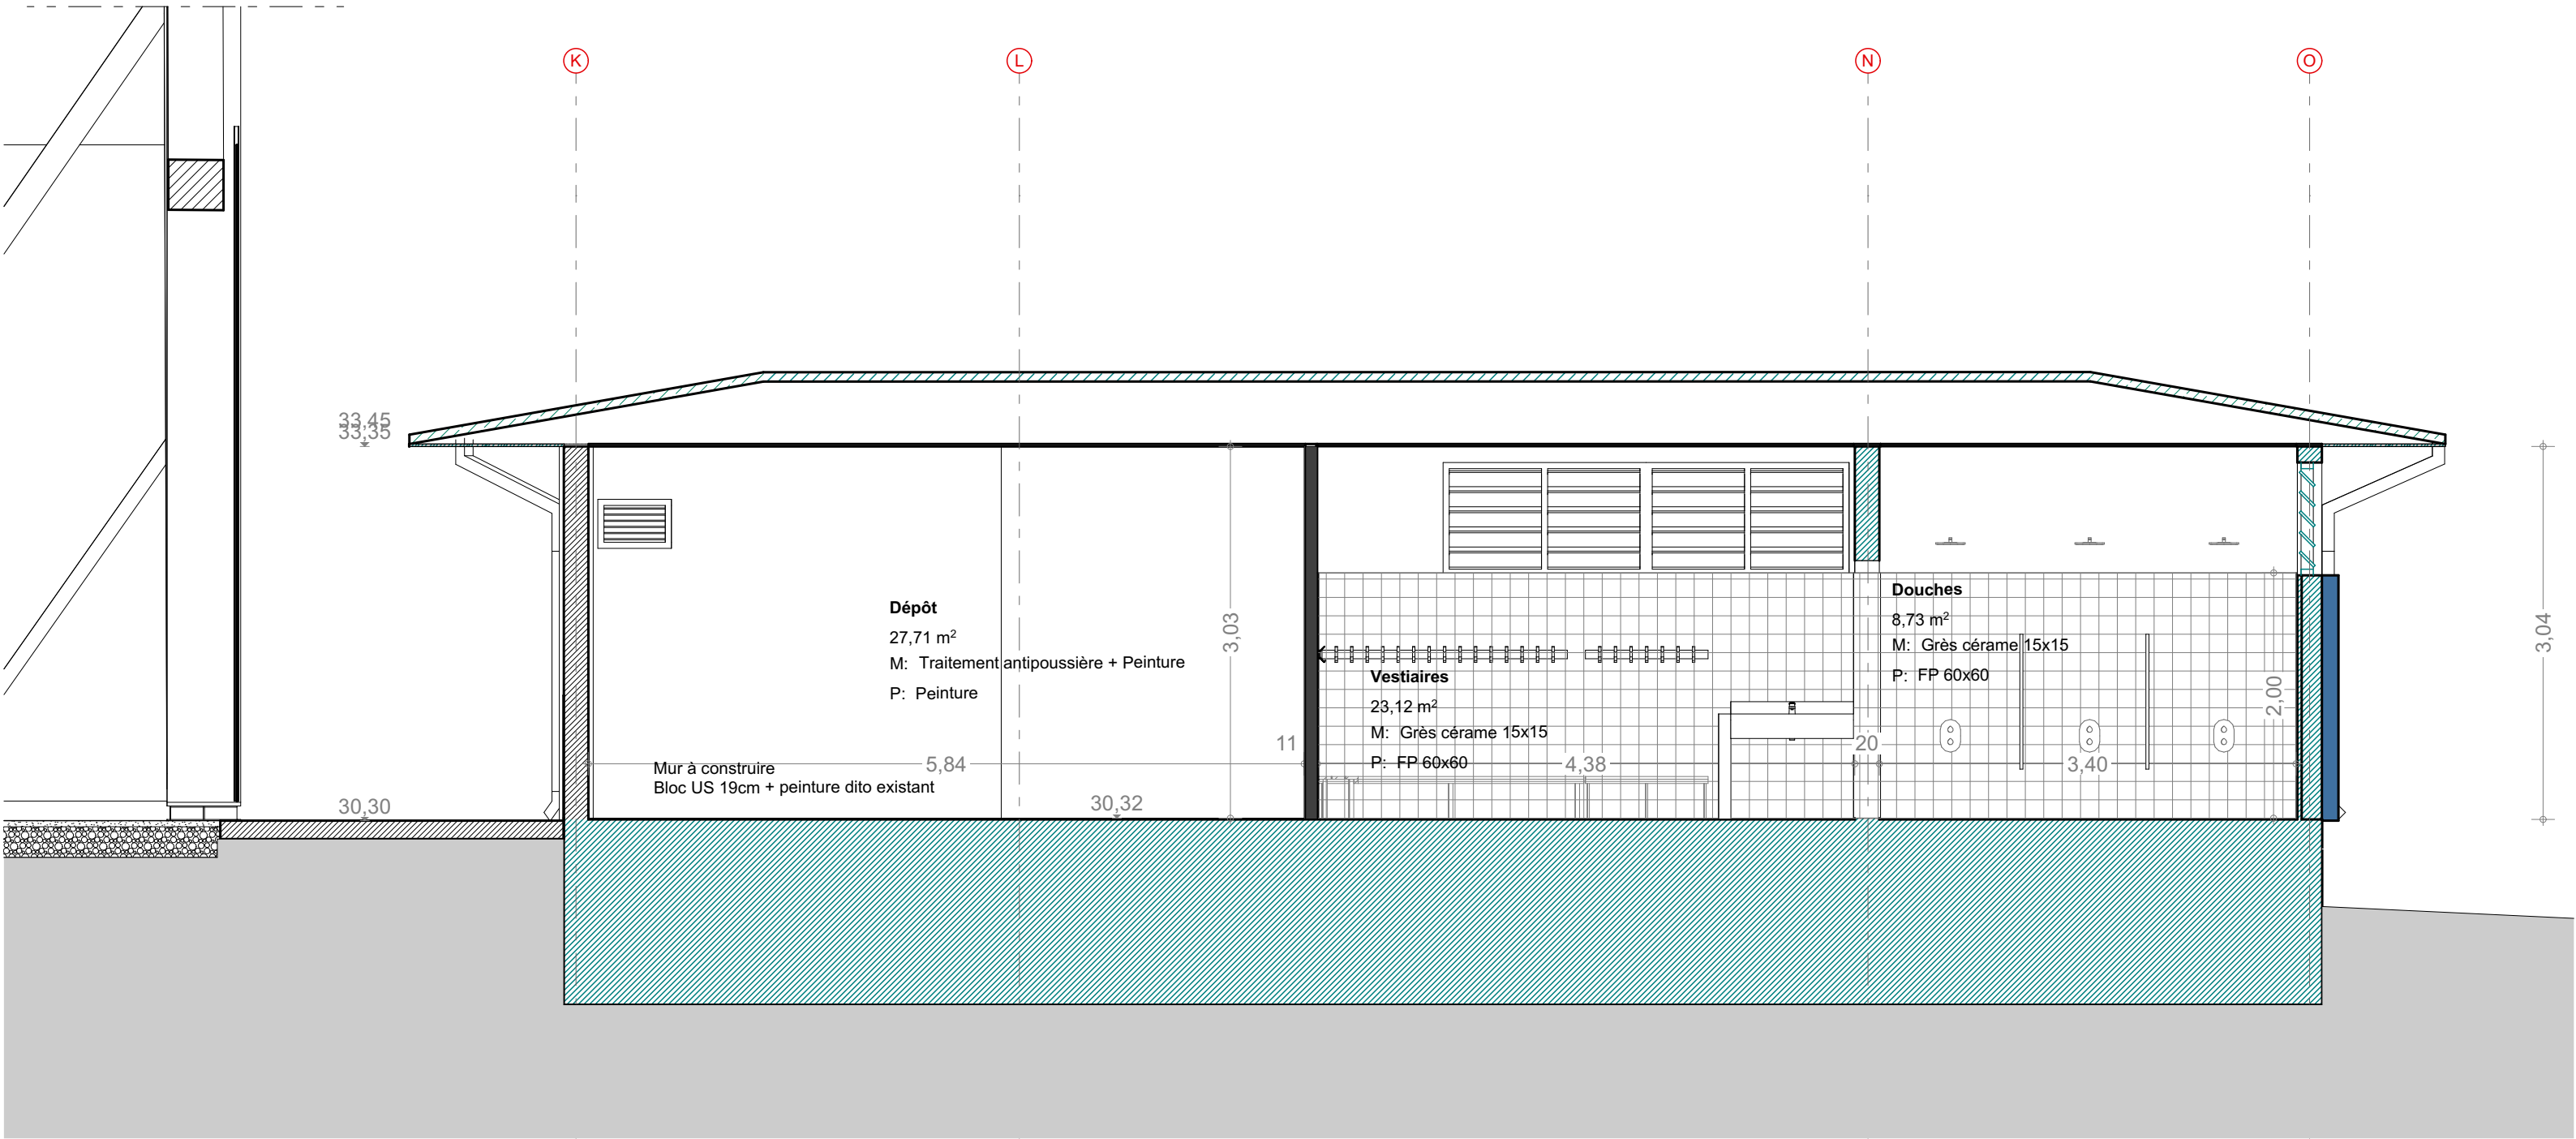

Bâtiment E, Coupe longitudinale BB' état projeté

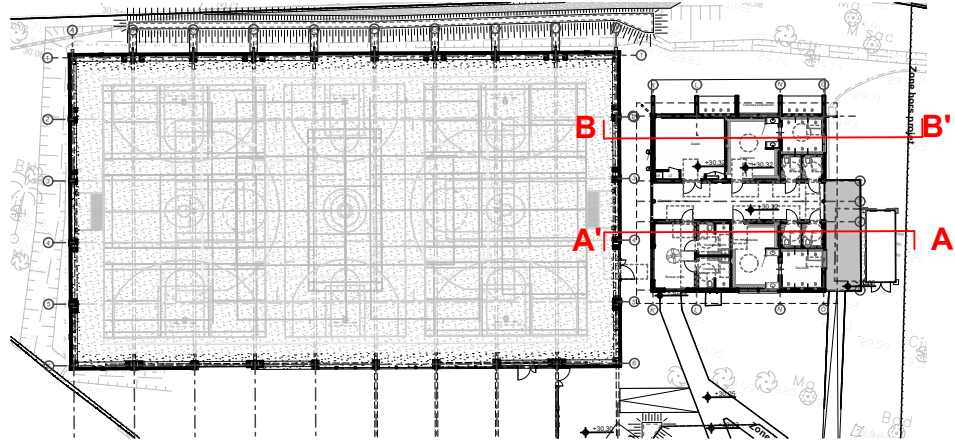

Légende

- Existant conservé
- Maçonnerie - conservé
- Maçonnerie - projeté
- Agglo 10cm
- Plâtre 10cm
- Plâtre 10cm hydrofuge

**Kani Kéli**

**Rénovation des équipements sportifs**  
- collège des Ylangs Ylangs

**Maître d'ouvrage**  
**Rectorat de Mayotte**  
B.P. 76  
97600 Mamoudzou  
Tél: 02 69 61 10 24 Fax: 02 69 61 09 87  
Mail:ibrahim-ben.abdallah@ac-mayotte.fr

**Maîtrise d'Œuvre**  
Architecte mandataire : **BET TCE :**

**L'atelier architectes**  
18 rue Marindini,  
Mamoudzou,  
97600 Mayotte  
tél: 0269 60 56 80  
secretariat@atelier-archi.fr

**INTEGRALE Ingénierie**  
4 bis, rue Fond Générèse -  
Village de l'EPERON  
97435 Saint Gilles Les Hauts  
tél: 0262 245 963  
direction@integrale.re

Economie et lots architecturaux :

**L'atelier Ingénieurs**  
24, rue de la Petite-île  
97400 Saint-Denis  
tél: 0262 23 70 01  
Fax: 0262 23 73 36  
secretariat@l'atelier-ing.fr

**Repérage**

**DCE 2**

**Coupes 02 Bâtiment E Existant & Projeté**

Ind.	Date	Remarques

07/2024	Échelle: 1:50	DCE 2.3.3
Format Original du Document : A1		