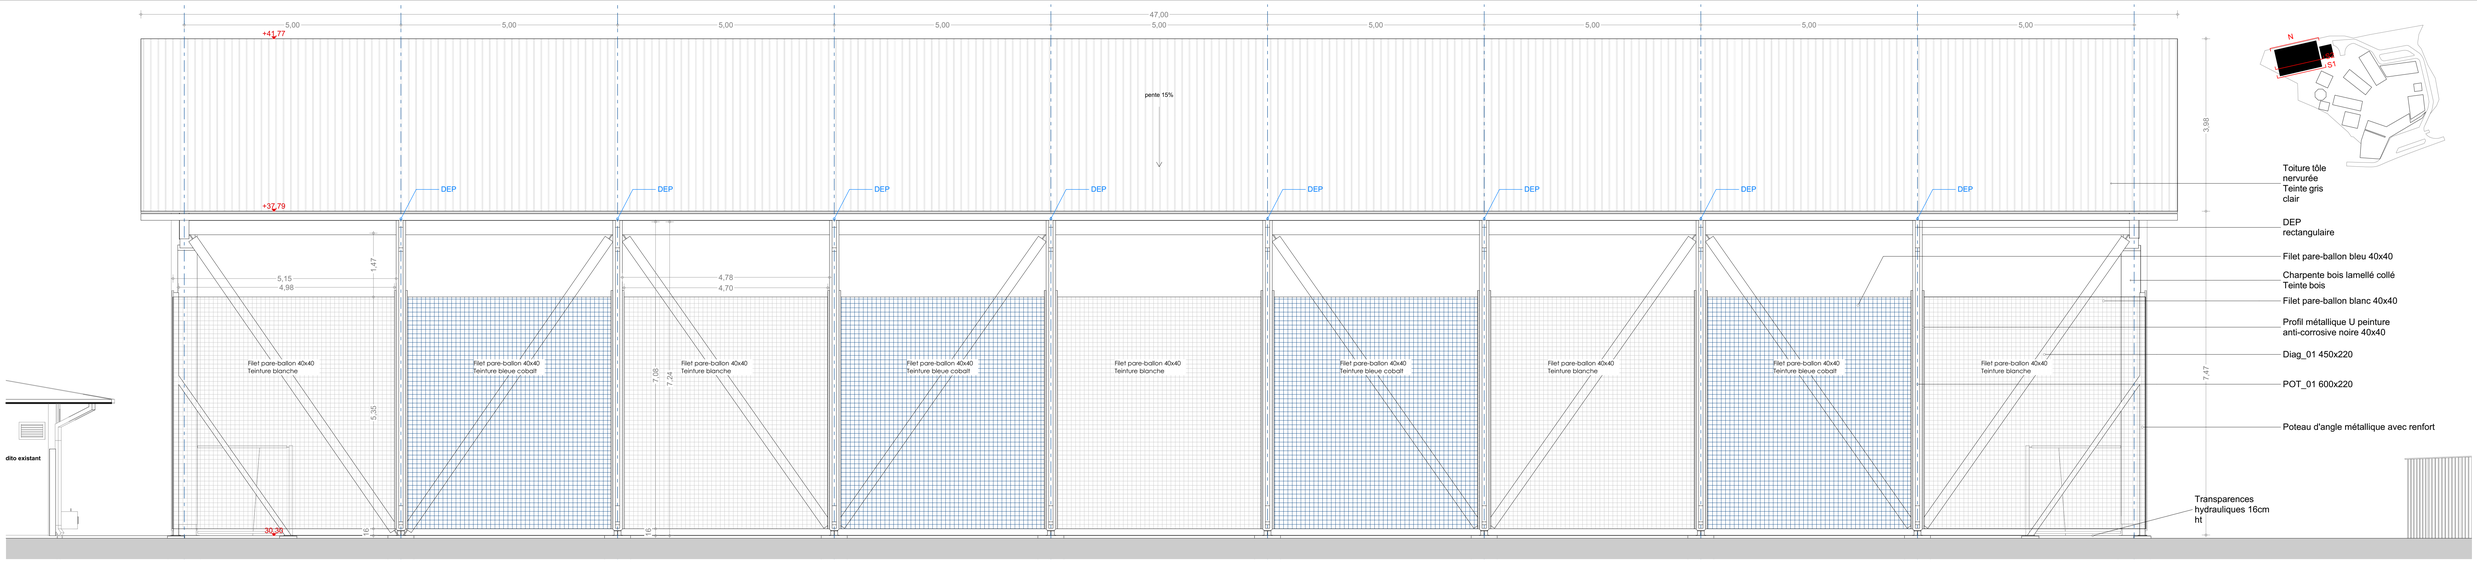

Bâtiment 4, Façade Nord
État projeté - 1/50e

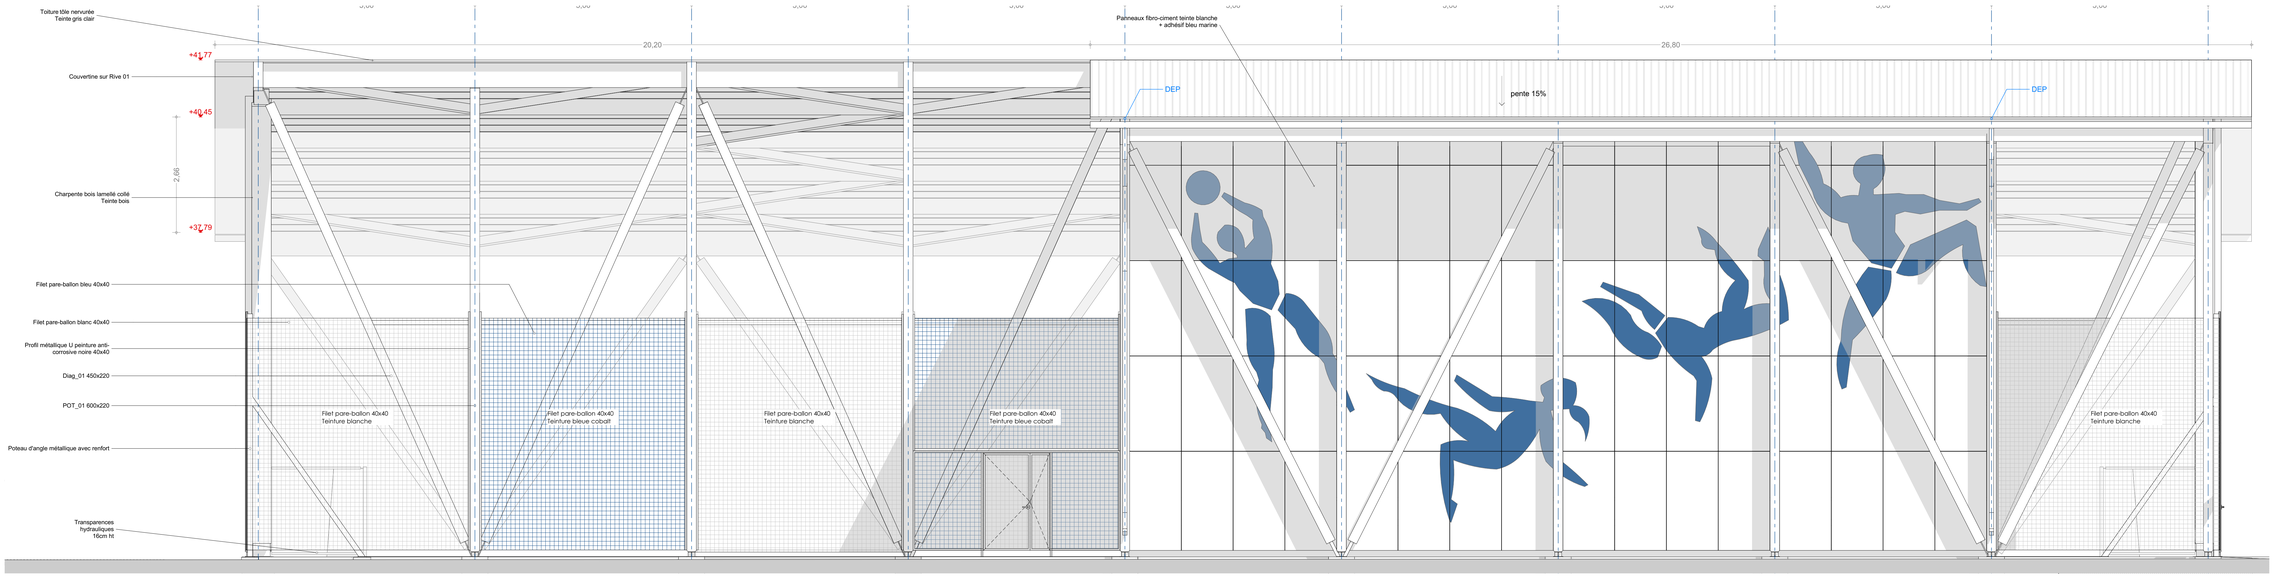

Bâtiment 4, Façade Sud S1 (extérieure)
État projeté - 1/50e

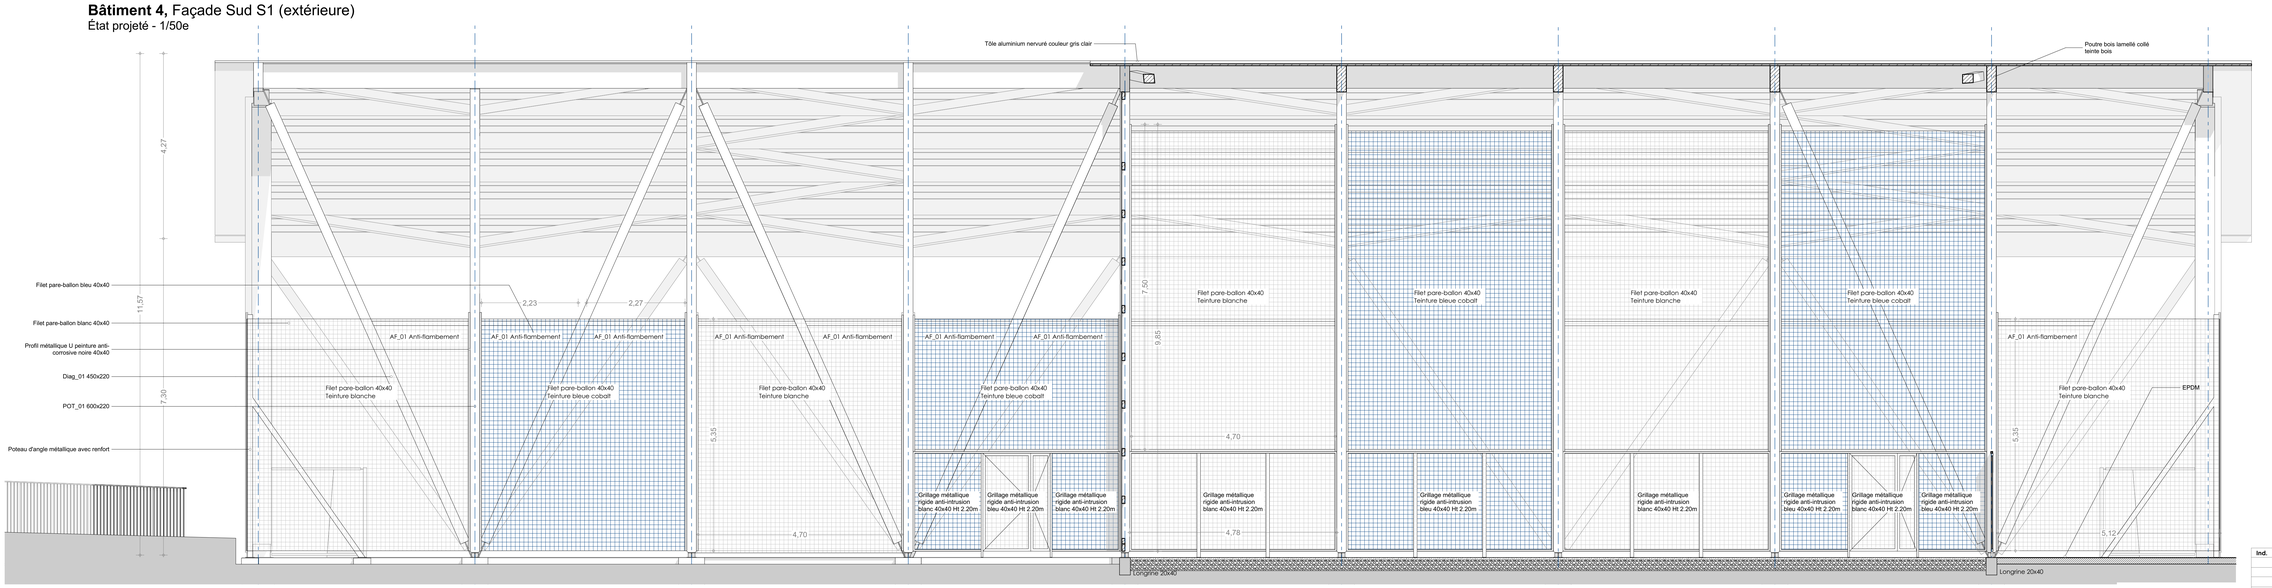

Bâtiment 4, Façade Sud (Coupe-Façade intérieure)
État projeté - 1/50e

0 1 2

Ind.	Date	Remarques

Kani Kéli

Rénovation des équipements sportifs - collège des Ylangs Ylangs

Maître d'ouvrage
Rectorat de Mayotte
B.P. 76
97600 Mamoudzou
Tél. 0269 10 24 24 Fax: 02 69 61 09 87
Abdi Ibrahim Ben.abdiibrahim@ac-mayotte.fr

Maîtrise d'Œuvre

Architecte mandataire :
L'atelier architectes
18 rue Mahoraise,
Mamoudzou,
97600 Mayotte
tél: 0269 60 56 80
contact@latelier-architecte.fr

BET TCE :
INTEGRALE Ingénierie
Rue Jean Lorand Bananeraie - Village de TERRE'ROU
97435 Saint Gilles Les Hauts
tél: 0262 340 963
direction@integrale.re

Economiste et lots architecturaux :
L'atelier Ingénieurs
24, rue de la Petite-Ile
97490 Sainte-Clotilde
tél: 0262 21 72 01
Fax: 0262 20 73 36
secretariat@latelier-ing.fr

Repérage

DCE 2

Façades Nord & Sud Plateau sportif - 1 BASE

07/2024	Échelle: 1:50	DCE 2.4.1

Format Original du Document : A0