




Remplissage sur entrée _ Élévation
État projeté - 1/20e

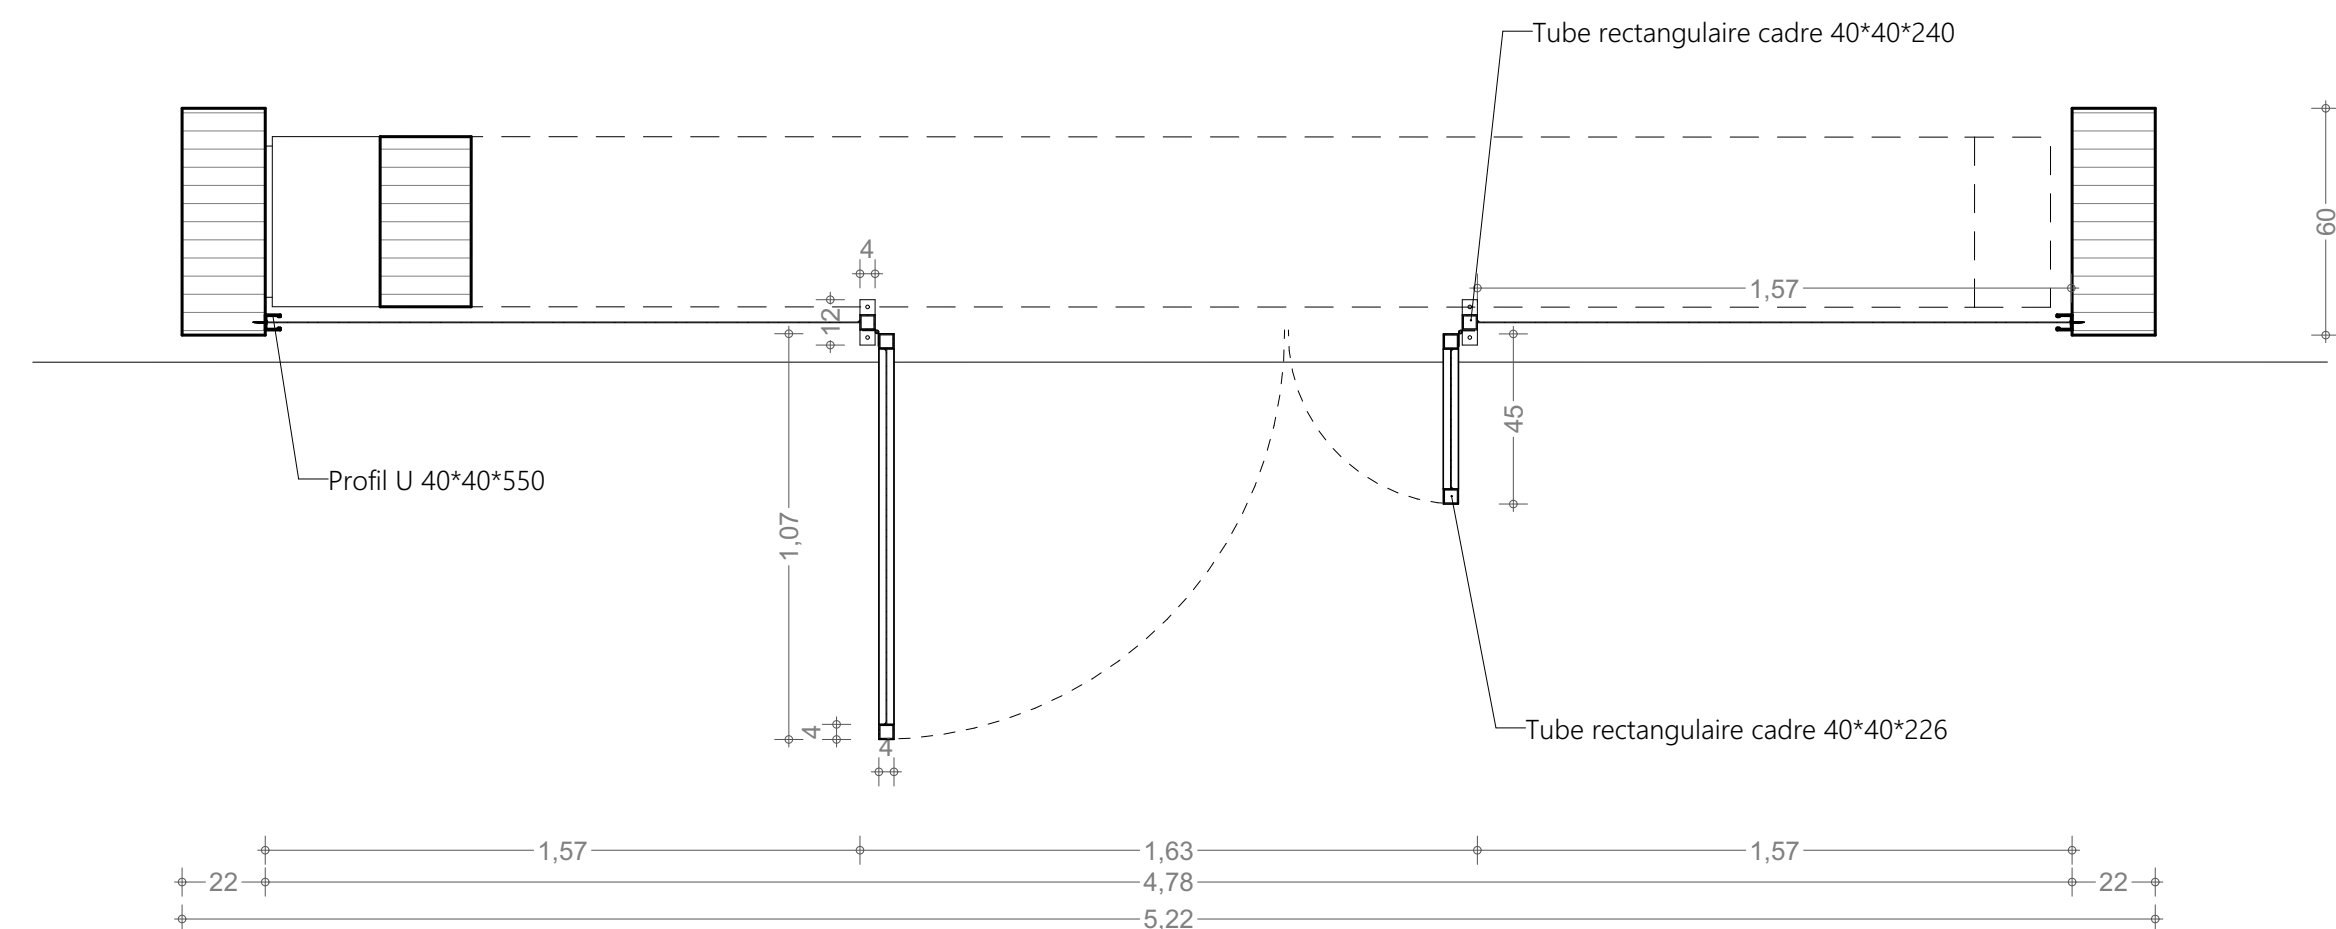

Remplissage sur entrée _ Plan
État projeté - 1/20e

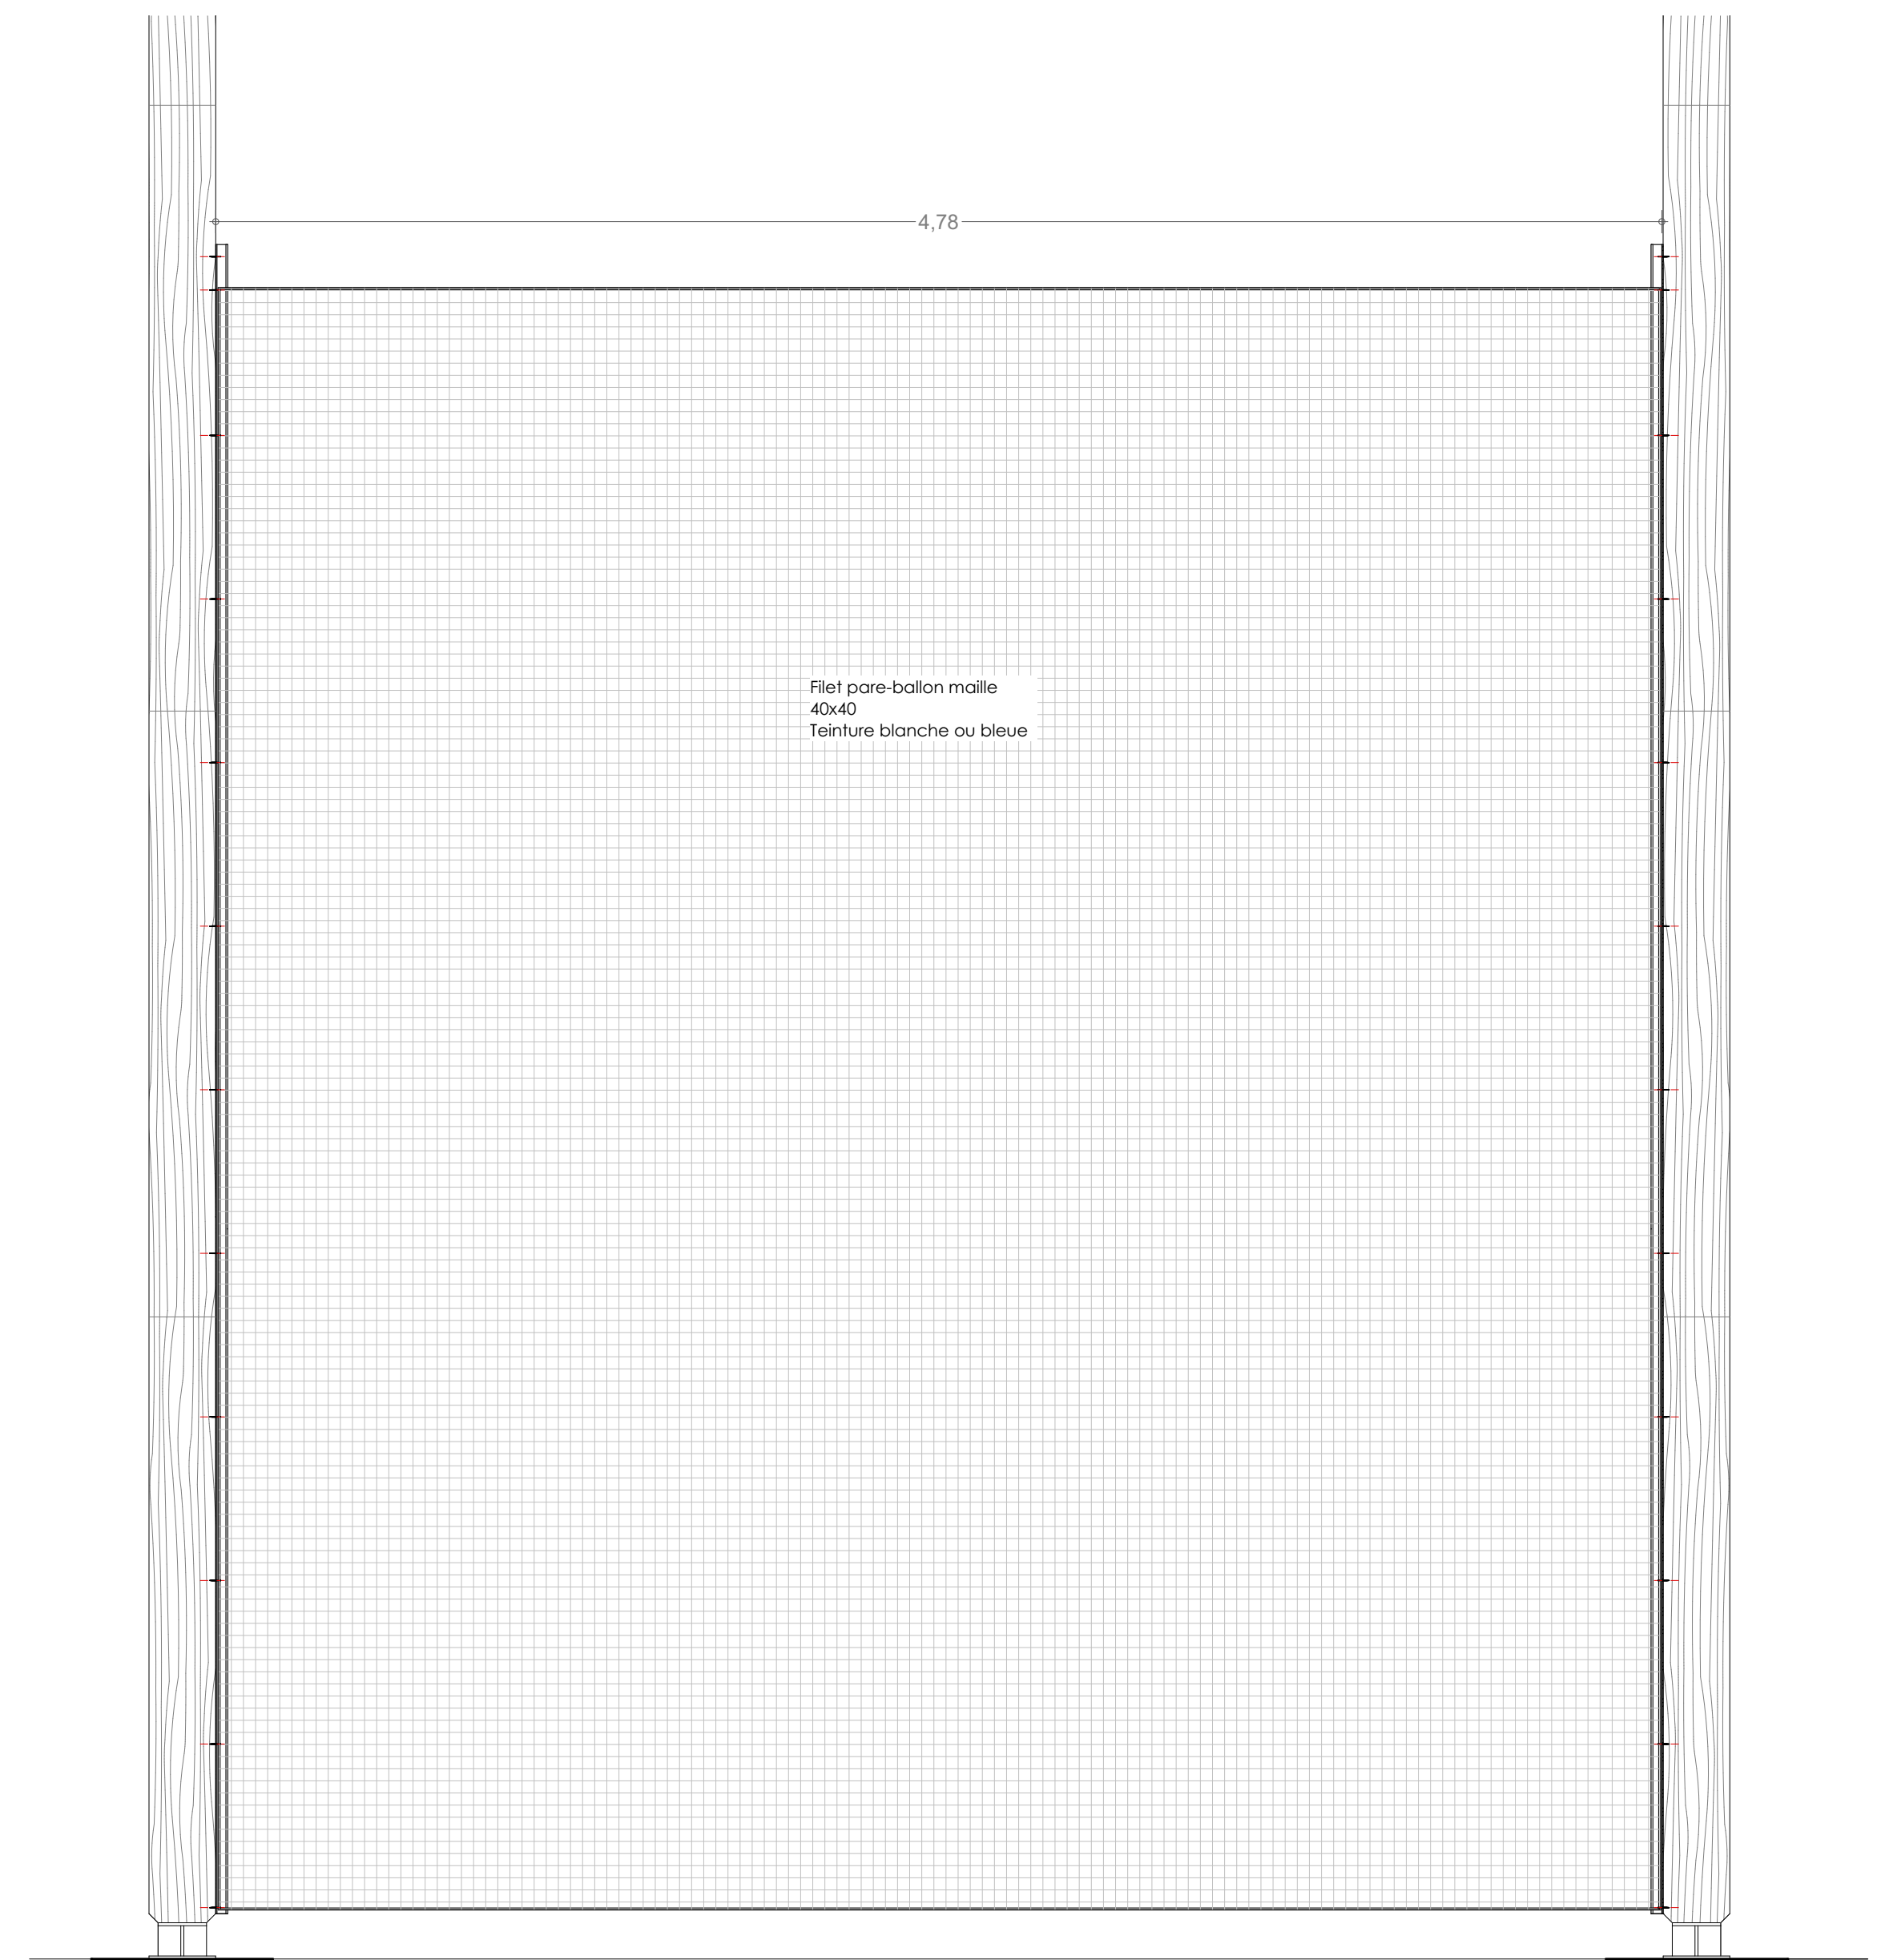

Remplissage pare-ballon tout hauteur _ Élévation
État projeté - 1/20e

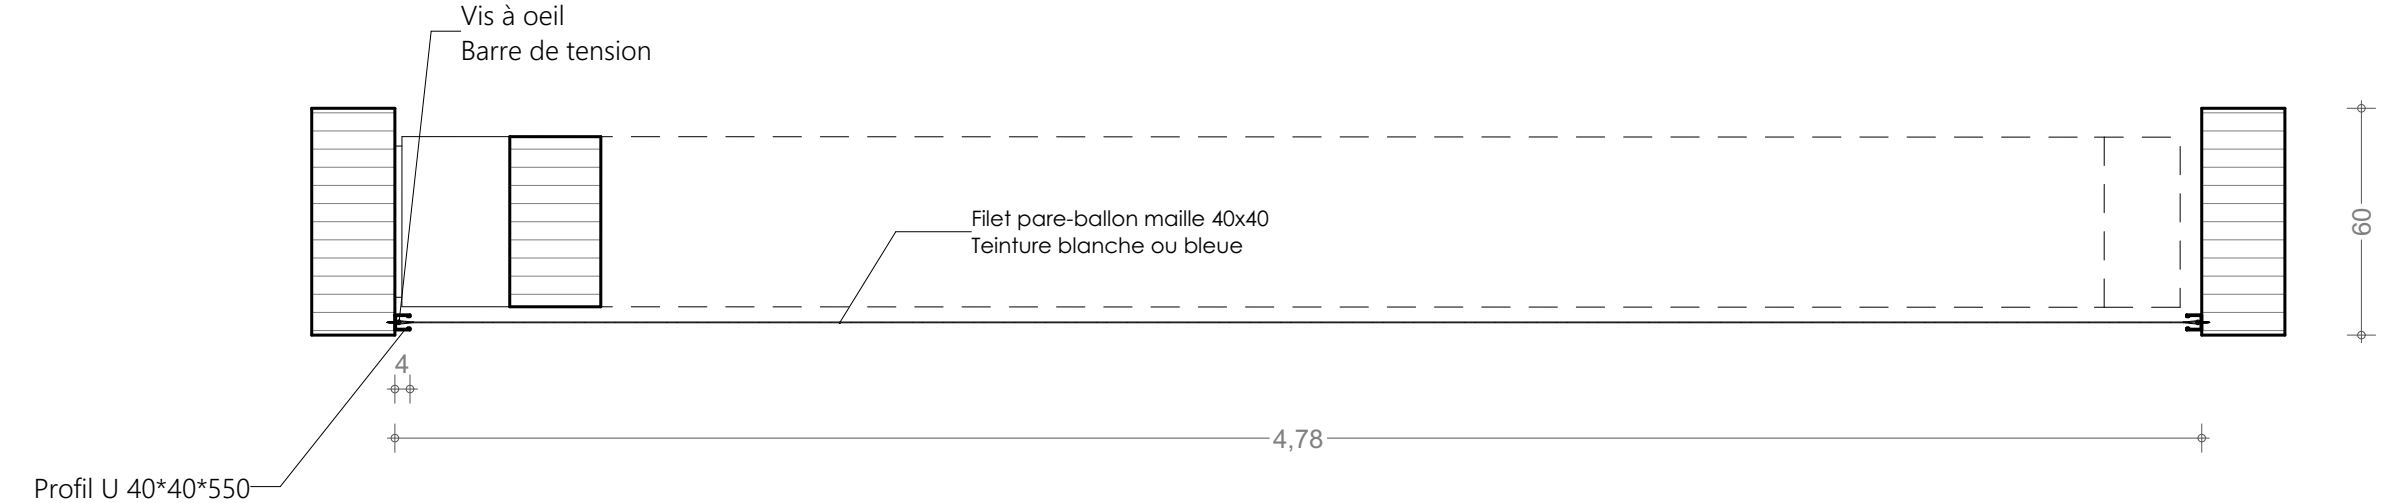

Remplissage pare-ballon tout hauteur _ Plan
État projeté - 1/20e

Ind.	Date	Remarques

<h2 style="margin: 0;">Kani Kéli</h2>		
<h3 style="margin: 0;">Rénovation des équipements sportifs - collège des Ylangs Ylangs</h3>		
<div style="display: flex; justify-content: space-between; align-items: center;"> <div style="width: 15%;"> <p style="font-size: 8px; margin: 0;">MINISTRE DE L'ENSEIGNEMENT SUPERIEUR</p> </div> <div style="width: 85%;"> <h2 style="margin: 0;">Maître d'ouvrage</h2> <h3 style="margin: 0;">Rectorat de Mayotte</h3> <p style="margin: 0;">S.P. 76 97600 Mamoudou Tel: 02 69 61 10 24 Fax: 02 69 61 09 87 Madjirahim Ben abdelaziz@recto- mayotte.fr</p> </div> </div>		
<div style="display: flex; justify-content: space-between; align-items: center;"> <div style="width: 15%;"> <p style="font-size: 8px; margin: 0;">MINISTRE DE L'ENSEIGNEMENT SUPERIEUR</p> </div> <div style="width: 85%;"> <h2 style="margin: 0;">Maîtrise d'Œuvre</h2> <h3 style="margin: 0;">Architecte mandataire : BET ICE :</h3> <div style="display: flex; justify-content: space-around; align-items: center; margin-top: 10px;"> <div style="width: 45%;"> <p style="margin: 0;">'a' architectes 18 rue Mamoudi, Mamoudou, 97600 Mayotte Tel: 0269 40 56 80 secretariat@atelier-archi.fr</p> </div> <div style="width: 45%;"> <p style="margin: 0;">INTEGRALE ingenierie 4 bis, rue Fond Générative, Village de l'EPERON 97405 Saint Gilles Les Hauts Tel: 0262 245 963 direction@integrale.ie</p> </div> </div> </div> </div>		
<div style="display: flex; justify-content: space-between; align-items: center;"> <div style="width: 15%;"> <p style="font-size: 8px; margin: 0;">MINISTRE DE L'ENSEIGNEMENT SUPERIEUR</p> </div> <div style="width: 85%;"> <h2 style="margin: 0;">Economie et lots architecturaux :</h2> <div style="display: flex; justify-content: space-around; align-items: center; margin-top: 10px;"> <div style="width: 45%;"> <p style="margin: 0;">'ai' ateliers ingénieurs 24, rue de la Petite-île 97600 Saint-Denis Tel: 0262 23 70 01 Fax: 0262 25 75 38 secretariat@ateliers-ing.fr</p> </div> <div style="width: 45%;"> <p style="margin: 0;">DCE 2</p> </div> </div> </div> </div>		
<h2 style="margin: 0;">Repérage</h2> <div style="text-align: center; margin-top: 20px;"> </div>		
<h2 style="margin: 0;">DCE 2</h2>		
<h3 style="margin: 0;">Fixation Pare-ballon Façade Nord et Sud</h3>		