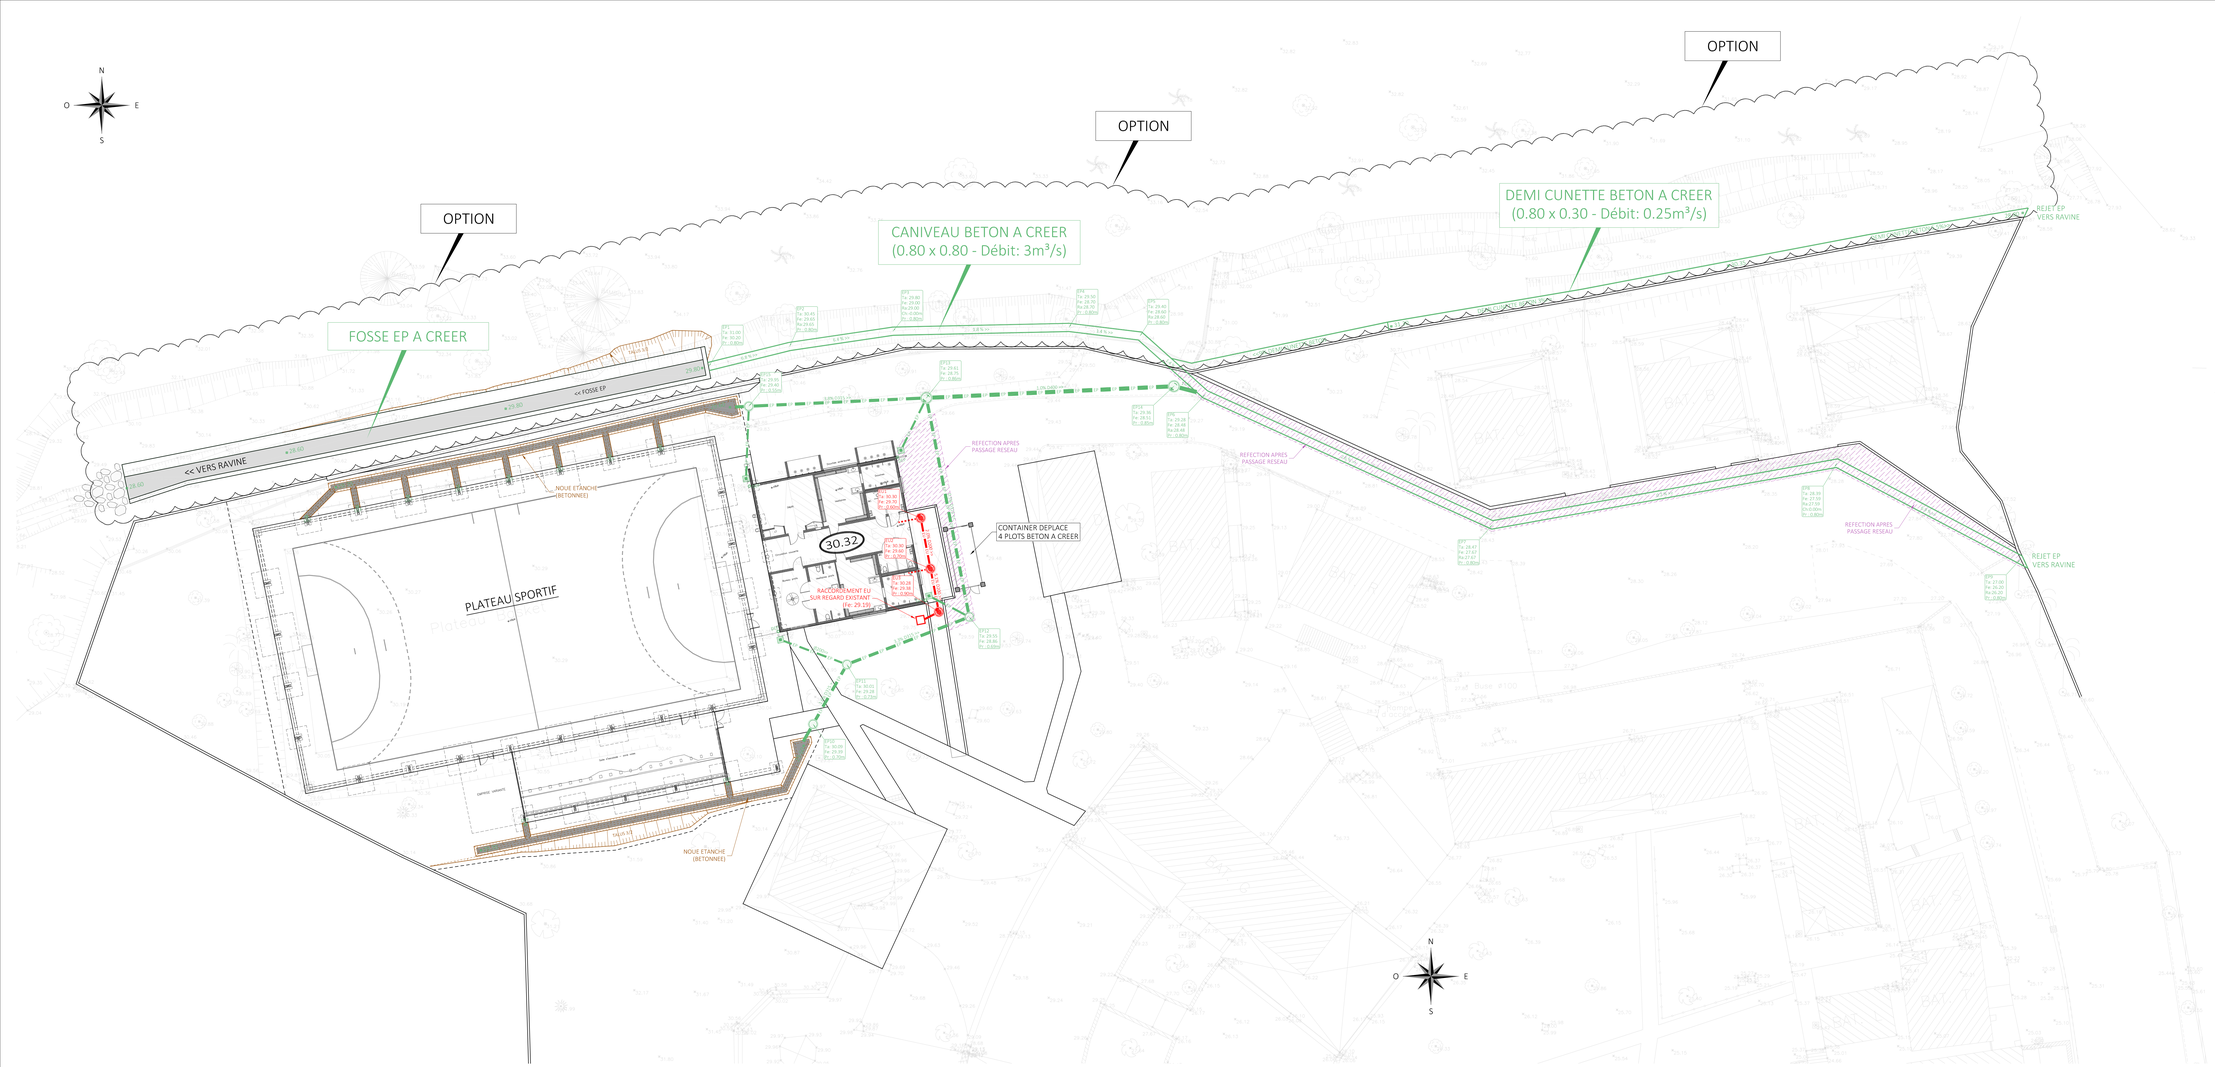

LEGENDE EAUX USEES

Regard Ø 800 + tampon fonte projeté

Réseau EU

LEGENDE EAUX PLUVIALES

Regard pied de chute

Regard Ø800 + tampon fonte projeté

Regard Ø1000 + tampon fonte projeté

Réseau EP

LEGENDE TRAITEMENT DES SURFACES

Réfection (voirie, cheminement)

Kani Kéli

Rénovation des équipements sportifs - collège des Ylangs Ylangs

Maître d'ouvrage
Rectorat de Mayotte

RECTORAT DE MAYOTTE
Rue de la Vanille
BP. 76
97600 MAMOUDZOU
Tél: 02 69 61 10 24 Fax: 02 69 61 09 87
Maitrise-oeuvre-bien-cdos@ac-mayotte.fr

Maîtrise d'Œuvre

Architecte mandataire :

L'atelier architectes
18, rue Vandrezanis
97600 Mamoudzou - Mayotte

Tél: 0269 62 56 80
secretariat@latelier-archi.fr

BET TCE :

INTEGRALE Ingénierie
4 bis, rue Pierre Cassidanne - Village de ISPEBON
97630 Sada - Dzaoudzi les HAUTS
Tél: 02692 240 760
direction@integralee.yt

Economie et lots techniques :

L'atelier ingénieurs
24, rue de la Petite Ile
97600 Saint-Denis
Tél: 02692 23 70 01 Fax: 02692 23 70 02
secretariat@latelier-ing.fr

Repérage

DCE 2

LOT VRD
Plan des réseaux EU, EP

Ind.	Date	Remarques

Juillet 2024	Échelle: 1/200	VRD01

Format Original du Document :