




coupe a-a

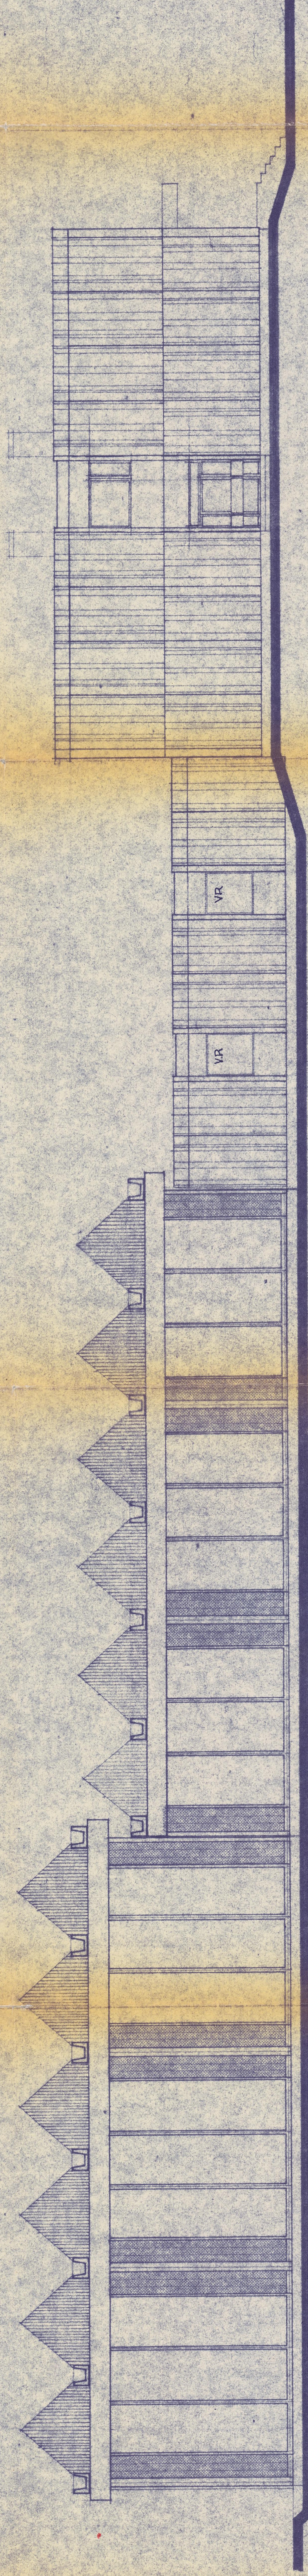

façade est

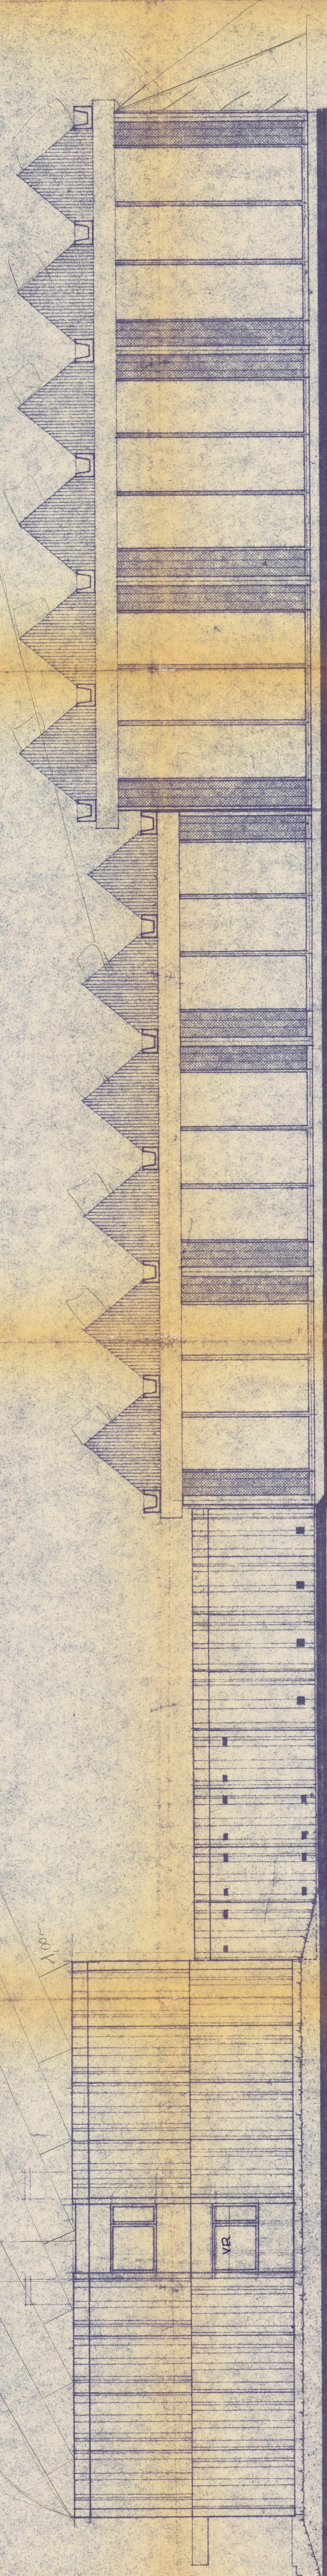

façade ouest

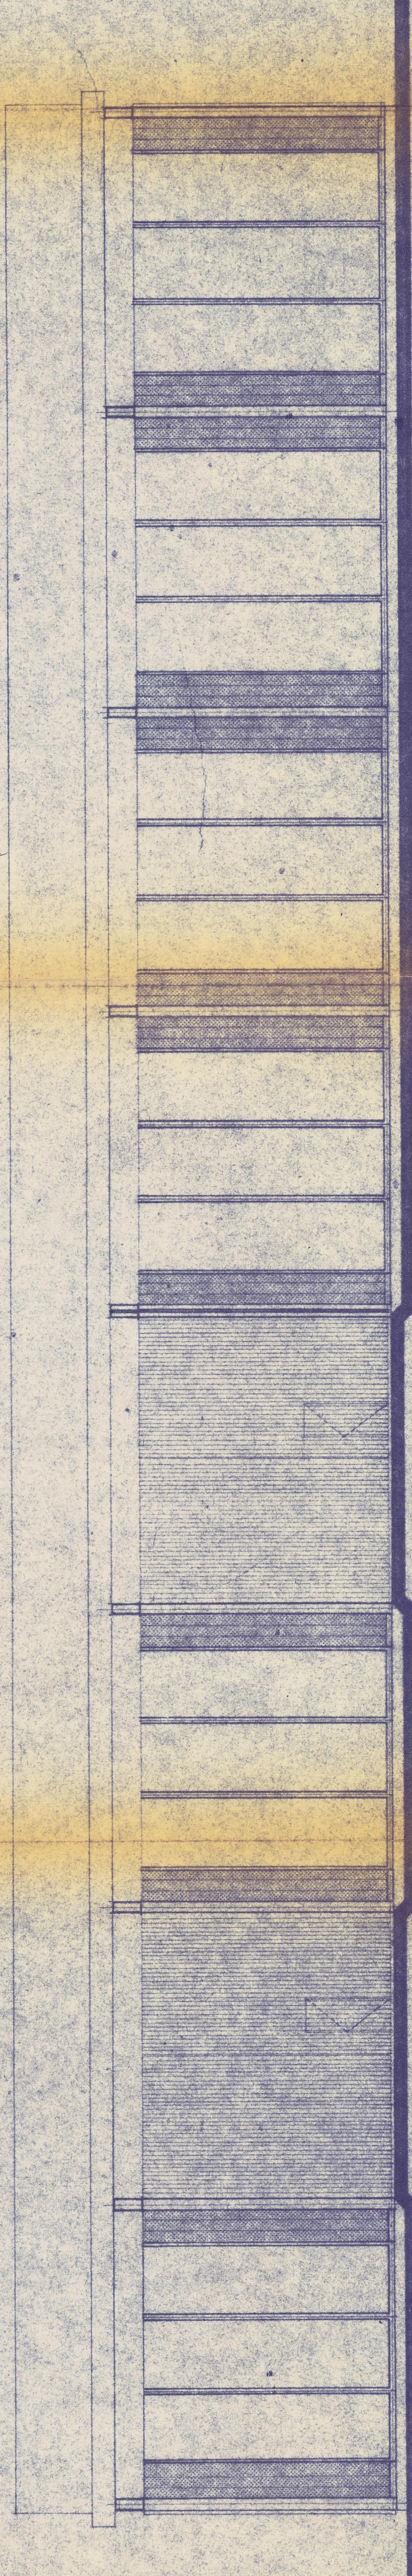

façade sud ateliers

B 2 60 A CAMELIONS 8 Novembre VR

MINISTRE DE L'EDUCATION NATIONALE

Institut Universitaire
de Technologie

Académie de Grenoble

département
génie civil

plan façades coupe

741

55A

R. BOILEAU J. HENRI-LABOURDETTE ET ASSOCIES

SOCIÉTÉ D'URBANISME ET D'ARCHITECTURE
J. HENRI-LABOURDETTE ARCHITECTE DÉLEGUÉ
R. BOILEAU - S. DAYAN - A. DOITEAU
J. DURAND - N. FORTAUD - ARCHITECTES O.P.L. G.
218 AV. 14^e LIBÉRATION, CLAMART-SEINE TEL. MJC 5849



PROCEDES
COSTAMAGNA

VERAN COSTAMAGNA et C^{ie}
B.P. 42 - Cagnes-sur-mer (A.M.)
Tel. 31 39 51 52 53