


Plan d'occupation

Affectation UGA
Base en exploitation
au 04/04/2024

IUT : enseignement	1 476,34 m2
Exterieur non couvert	1 327,10 m2
Circulations	255,64 m2
Logistique et locaux techniques	11,92 m2
Sanitaires	19,31 m2

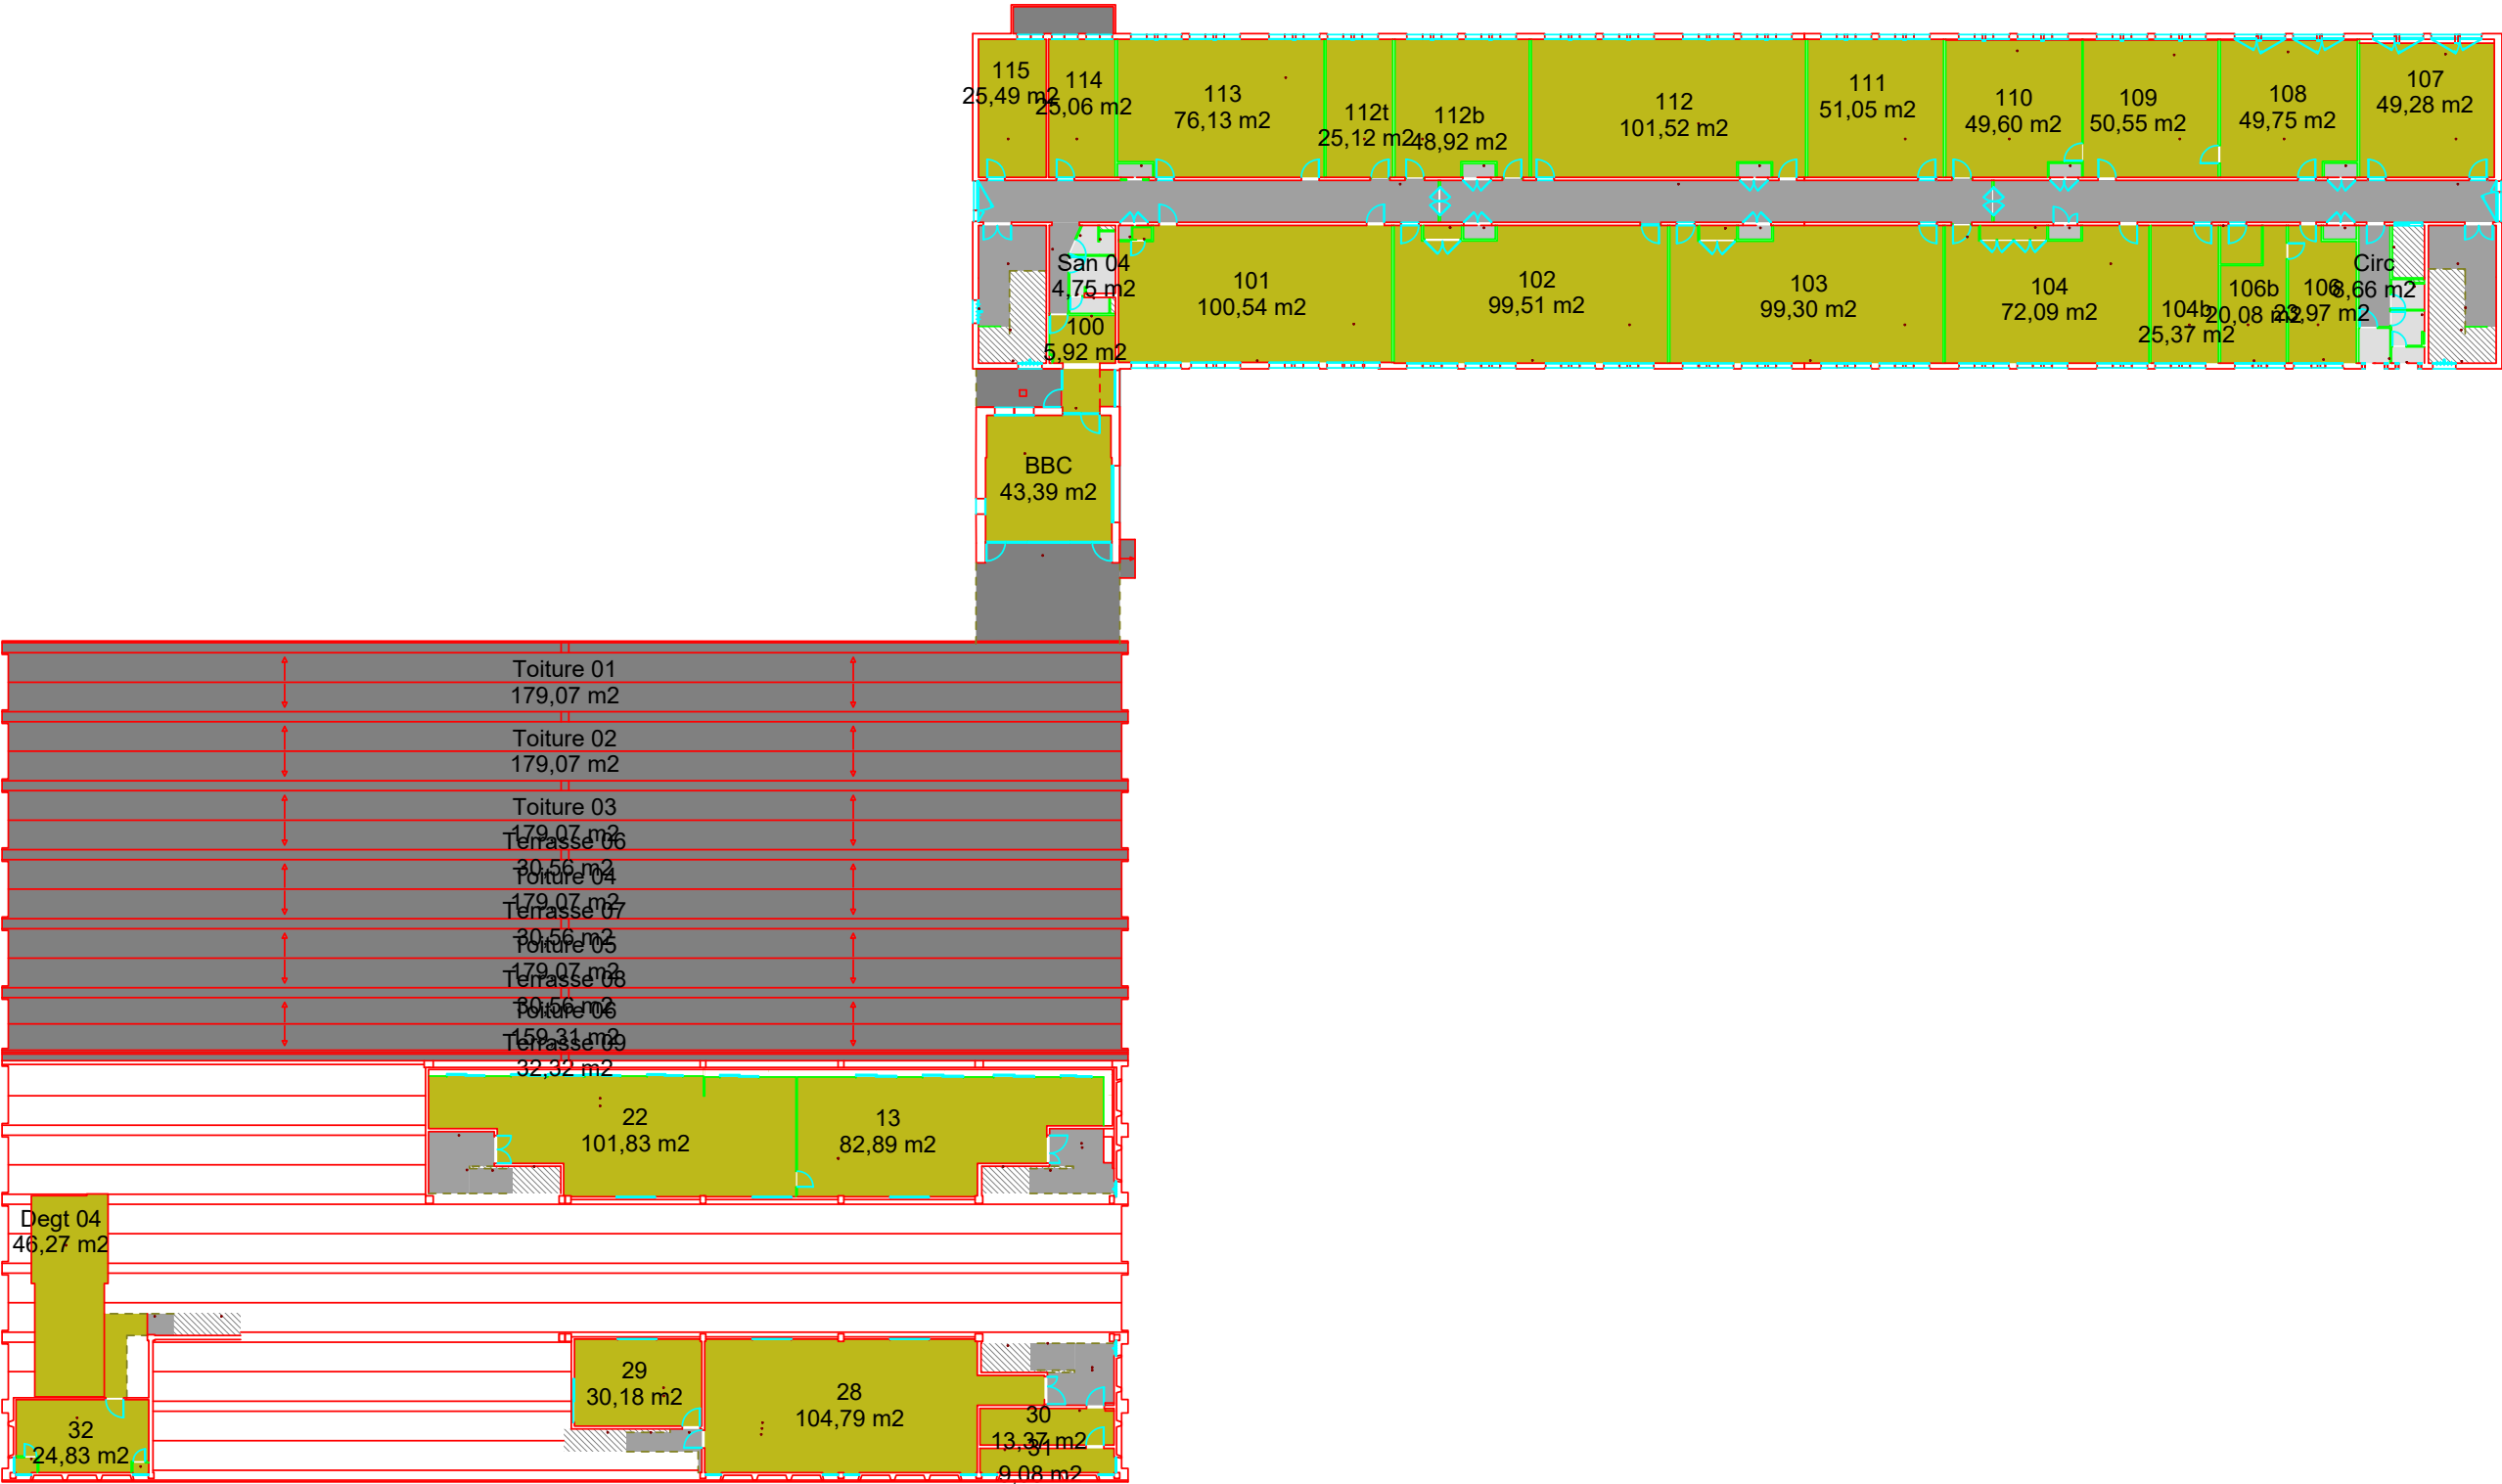

Total Affecté : 3 090,31 m2

Imprimé le 04/04/2024

10.00 m