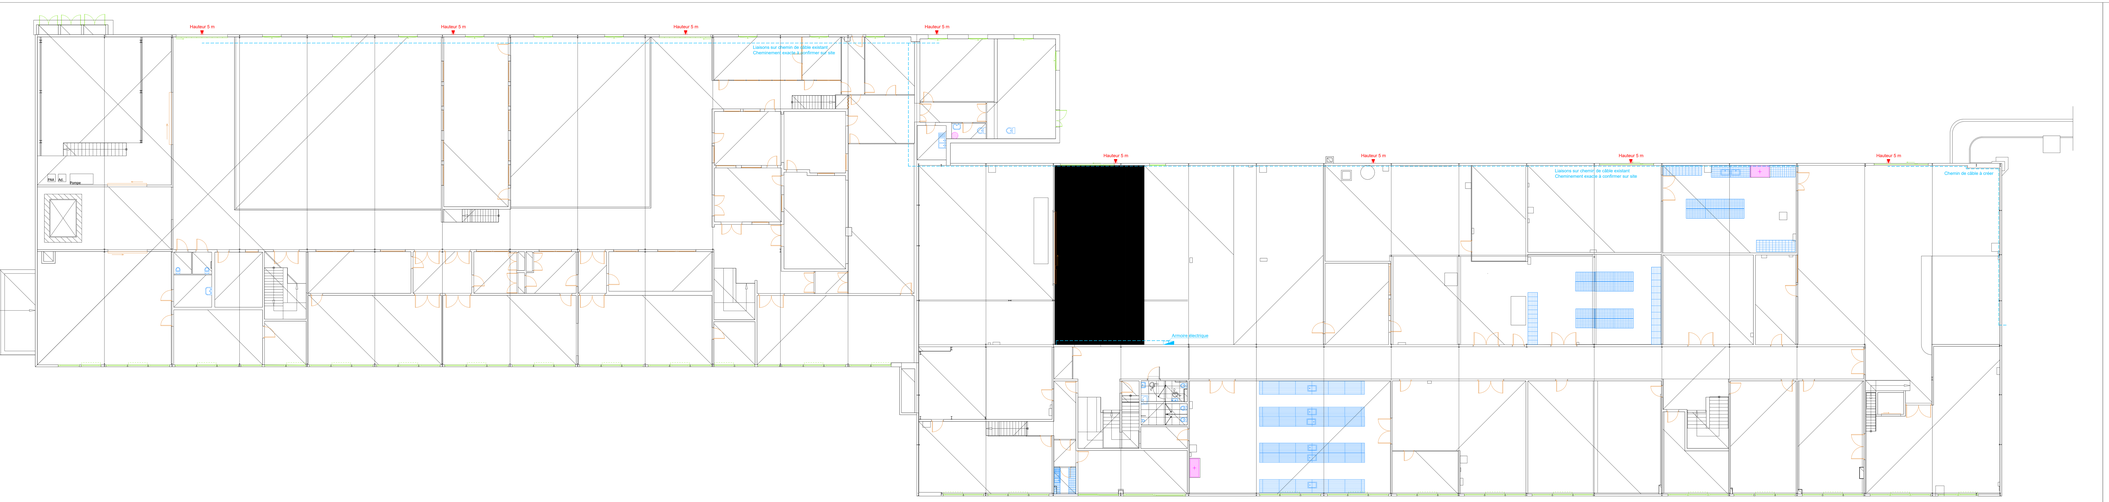

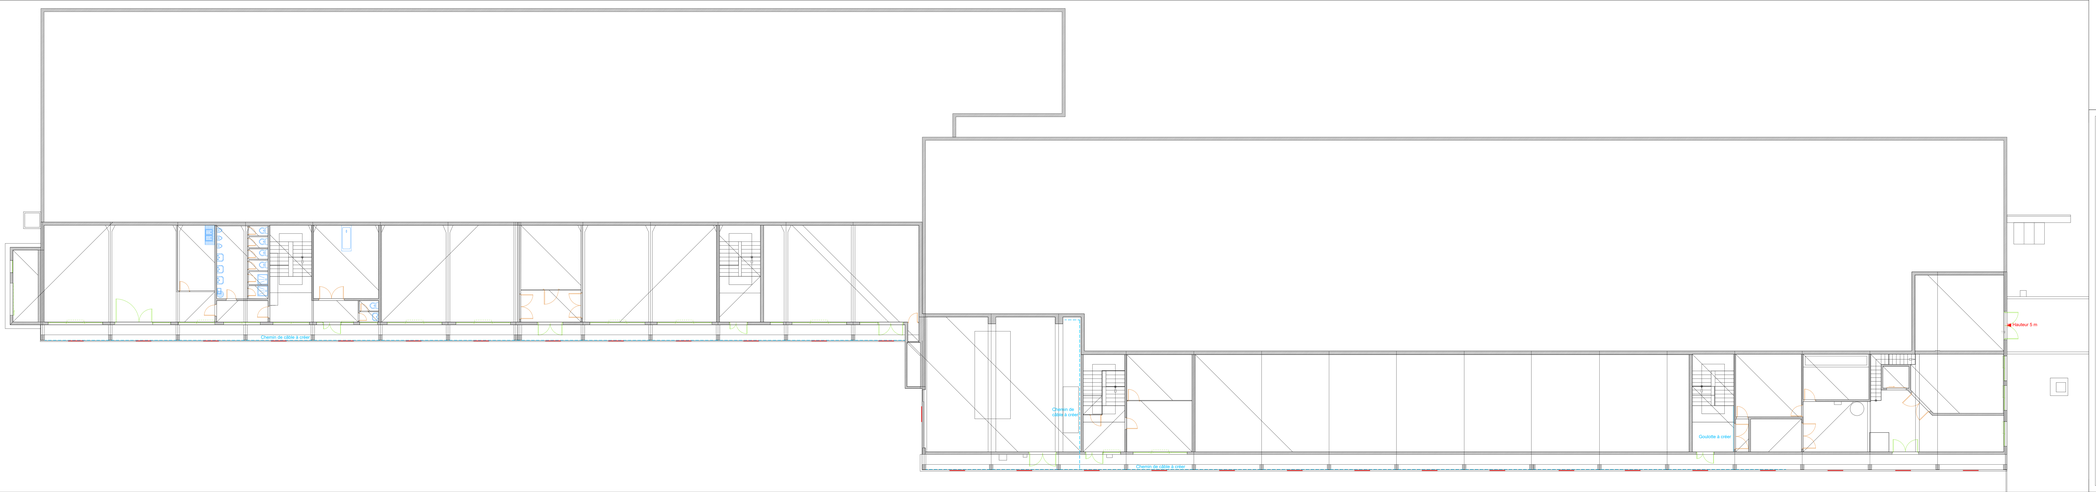

LEGENDE - IUT BRABOIS

Appareillage et câblage

Détecteur de présence

Appareils d'éclairage

Type 1 tb : Réglette, modèle ARCOS - RESISTEX

Type 2 tb : Projecteur LED 6 240 lumens, modèle GUELL - PL

Type 3 tb : Projecteur LED 19 512 lumens - modèle GUELL - PL

Type 4 tb : Projecteur LED 34 348 lumens - modèle GUELL - PL

C1

Type 5 tb : Candélabre, 16 480 lumens, optique ST1, modèle STREET - IGUZZINI

C2

Type 6 tb : Candélabre 6 445 lumens, optique ST1.5, modèle STREET - IGUZZINI

C3

Type 7 tb : Candélabre 6 765 lumens, optique AS5, modèle STREET - IGUZZINI

Type 8 tb : Encastré LED, modèle Round - IGUZZINI

Type 9 tb : Applique LED, modèle STARLED - RESISTEX

Equipements de fixation

Mât de 7m - neuf

Mât de 5m - neuf

Mât de 7m - à vérifier pour réutilisation

Mât de 5m - à vérifier pour réutilisation

Rapport projecteur en acrobate

Contrôle d'accès

Platine de rue vidéophonie et lecteur de badges

MAITRE D'OUVRAGE
UNIVERSITE DE LORRAINE
Direction du Patrimoine Immobilier
34 Cours Léopold
BP 25233
54 052 NANCY CEDEX

ECONOMISTE
AGENCE EMMANUEL GEHIN
5 rue de la Bulle
54 210 SAINT NICOLAS DE PORT

MAITRE D'OEUVRE
SHERPACCES
LE MONTALAIS B1
19 Route des Gardes
92 190 MEUDON

SITE IUT DE BRABOIS - EXTERIEUR
Rue Doyen Union - BP 90137 - 54 601 VILLERS LES NANCY

Atelier GMP - RDC et R+1

LOT N°07 - ELECTRICITE

LOUVET SAS TECHNIQUES DES FLUIDES
Bureau d'études
15, avenue de la garenne
Boite postale n°004 Tel : 03.83.28.85.85
54 063 NANCY CEDEX Mail : betouvet@louvet.fr

24 066	Numéro du plan
PRO	EL06
Octobre 2025	
1 / 100	

Dessin	Vérification	Ind	Date	Modification