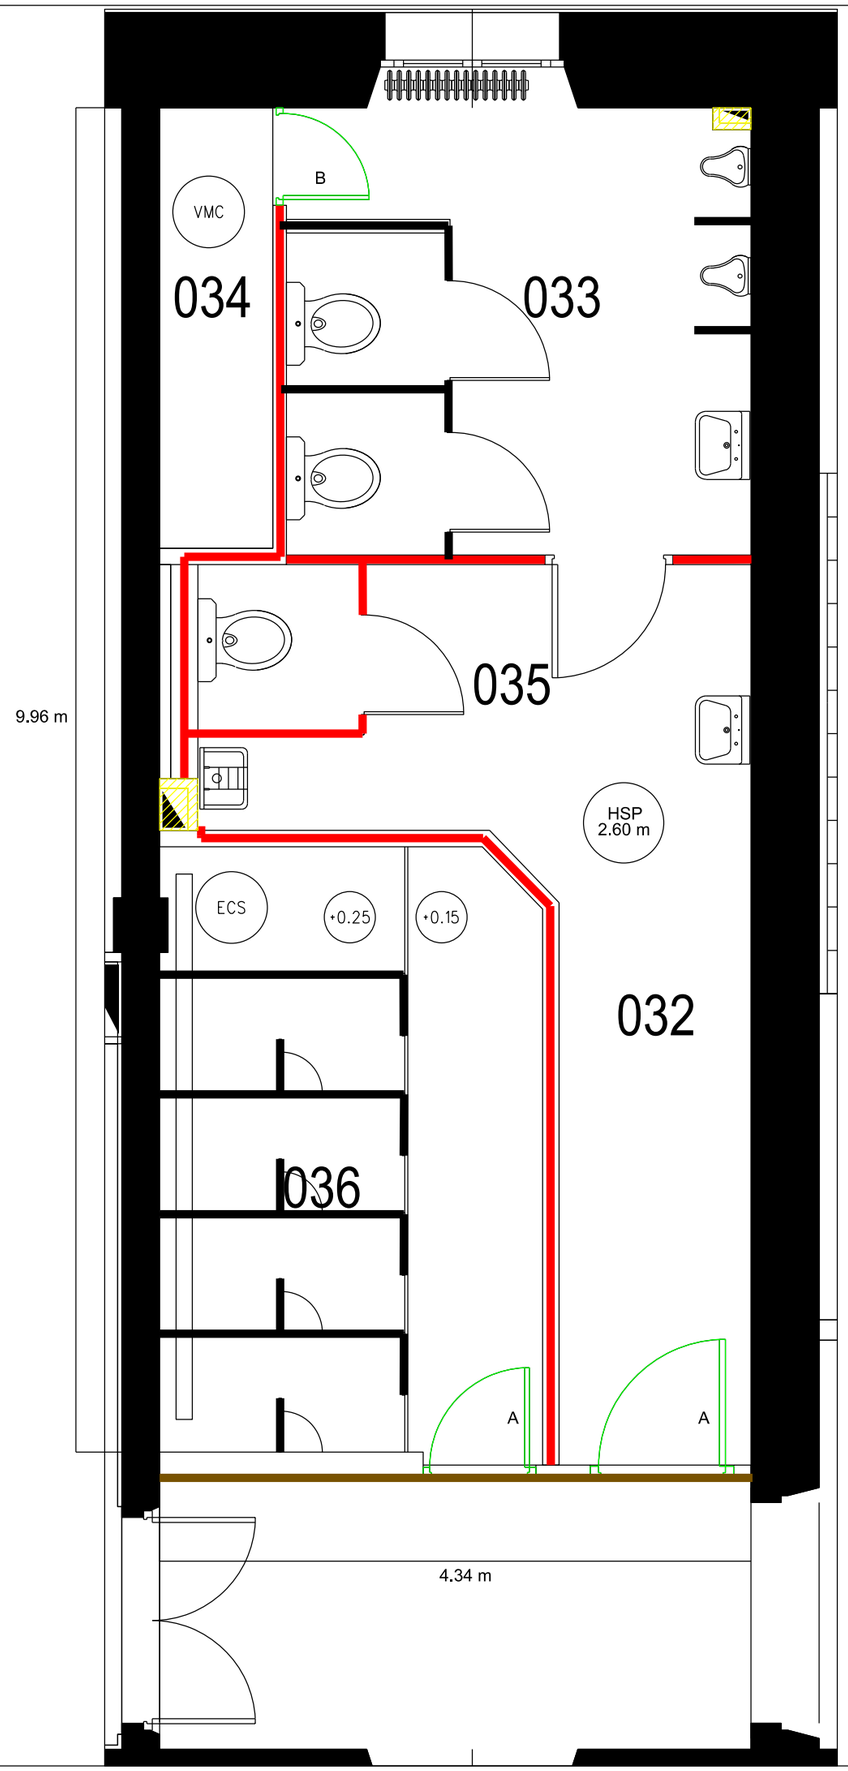

Cloisons en plaques de plâtre toute hauteur

Parois séparatives en compact

B

Porte pleine stratifiée

A

HSP
2.60 m

Installation du faux-plafond

Cloison coupe feux d'accès aux sanitaires

Coffrage toute hauteur

SID NORD-EST USID de BESANCON Quartier RUTY 64, rue Bersot 25027 Besançon cedex	Chargé d'affaires : ADC GUILLOZ . L Tél : 03 81 87 24 14 / Port : 06 80 88 37 23 Dessiné par : CC1 RIEUX. Y ICDD SEILER .E Chef de l'USID de BESANCON	BESANCON (25) - QUARTIER RUTY - BATIMENT 0017 Réfection des sanitaires de la 7ème BB R+1 Sanitaires et douches EST DCE Lot 4 Gros oeuvre, cloisons, menuiseries Etat projeté Ech: 1/45	Nom du fichier : Numéro d'opération : COSI 444987 Date 25/09/2025 Indice N° Ordre R+1	MINISTÈRE DES ARMÉES *Liberté* *Égalité* *Fraternité* SGA Secrétariat général pour l'administration