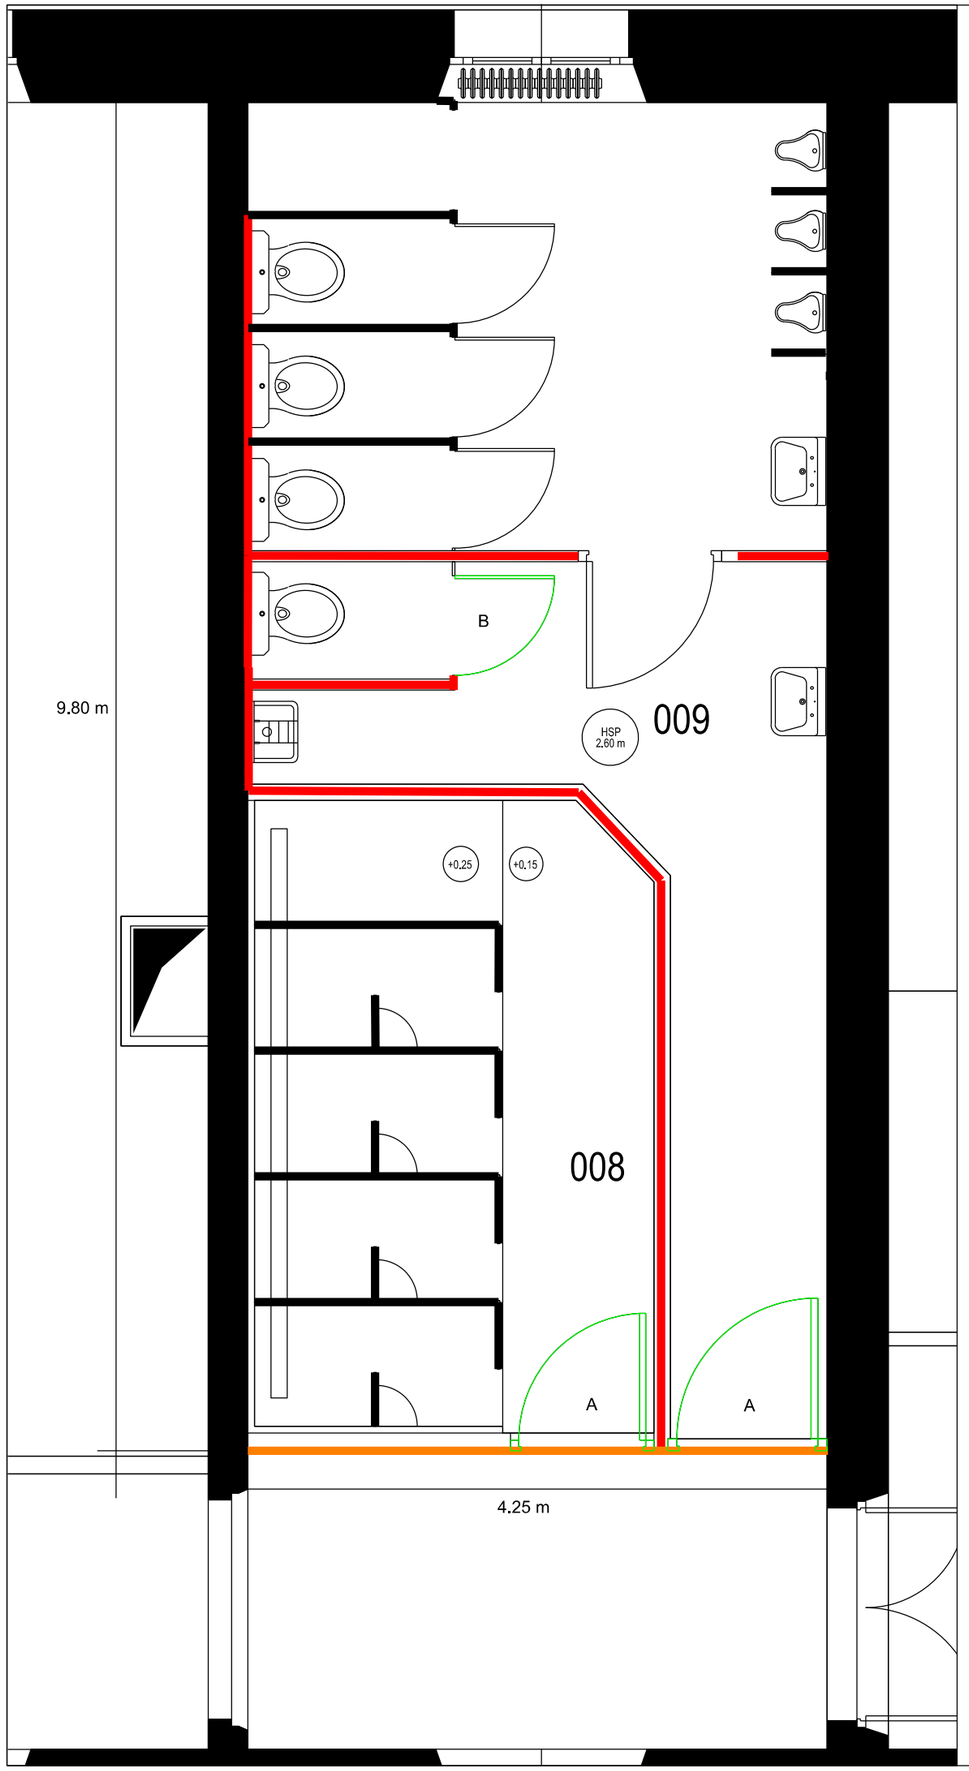

Cloisons en plaques de plâtres toute hauteur

Parois séparatives en compact

B
A
Porte pleine stratifiée

HSP
2,60 m
installation du faux-plafond

Cloisons coupe feux d'accès aux sanitaires

SID NORD-EST USID de BESANCON Quartier RUTY 64, rue Bersot 25027 Besançon cedex	Chargé d'affaires : ADC GUILLOZ . L Tél : 03 81 87 24 14 / port : 06 80 88 37 23	BESANCON (25)-QUARTIER RURTY-BATIMENT 0017 Réfection des sanitaires de la 7èmes BB R+2 Sanitaires et douche EST	Nom du fichier :			MINISTÈRE DES ARMÉES Liberté Egalité Fraternité
	Dessiné par : CC1 RIEUX. Y	DCE	Service d'Infrastructure de la Défense	Numéro d'opération : COSI 444987		
	ICDD SEILER .E Chef de l'USID de BESANCON	Lot 4 Gros oeuvre, cloisons, menuiseries Etat projeté Ech: 1/45	Date 25/09/2025	Indice	N° Ordre R+2	SGA Secrétariat général pour l'administration