
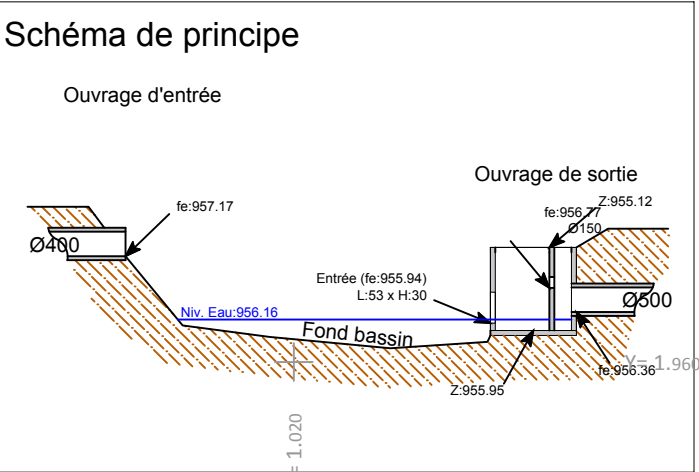


# Plan topographique

Bassin n°18

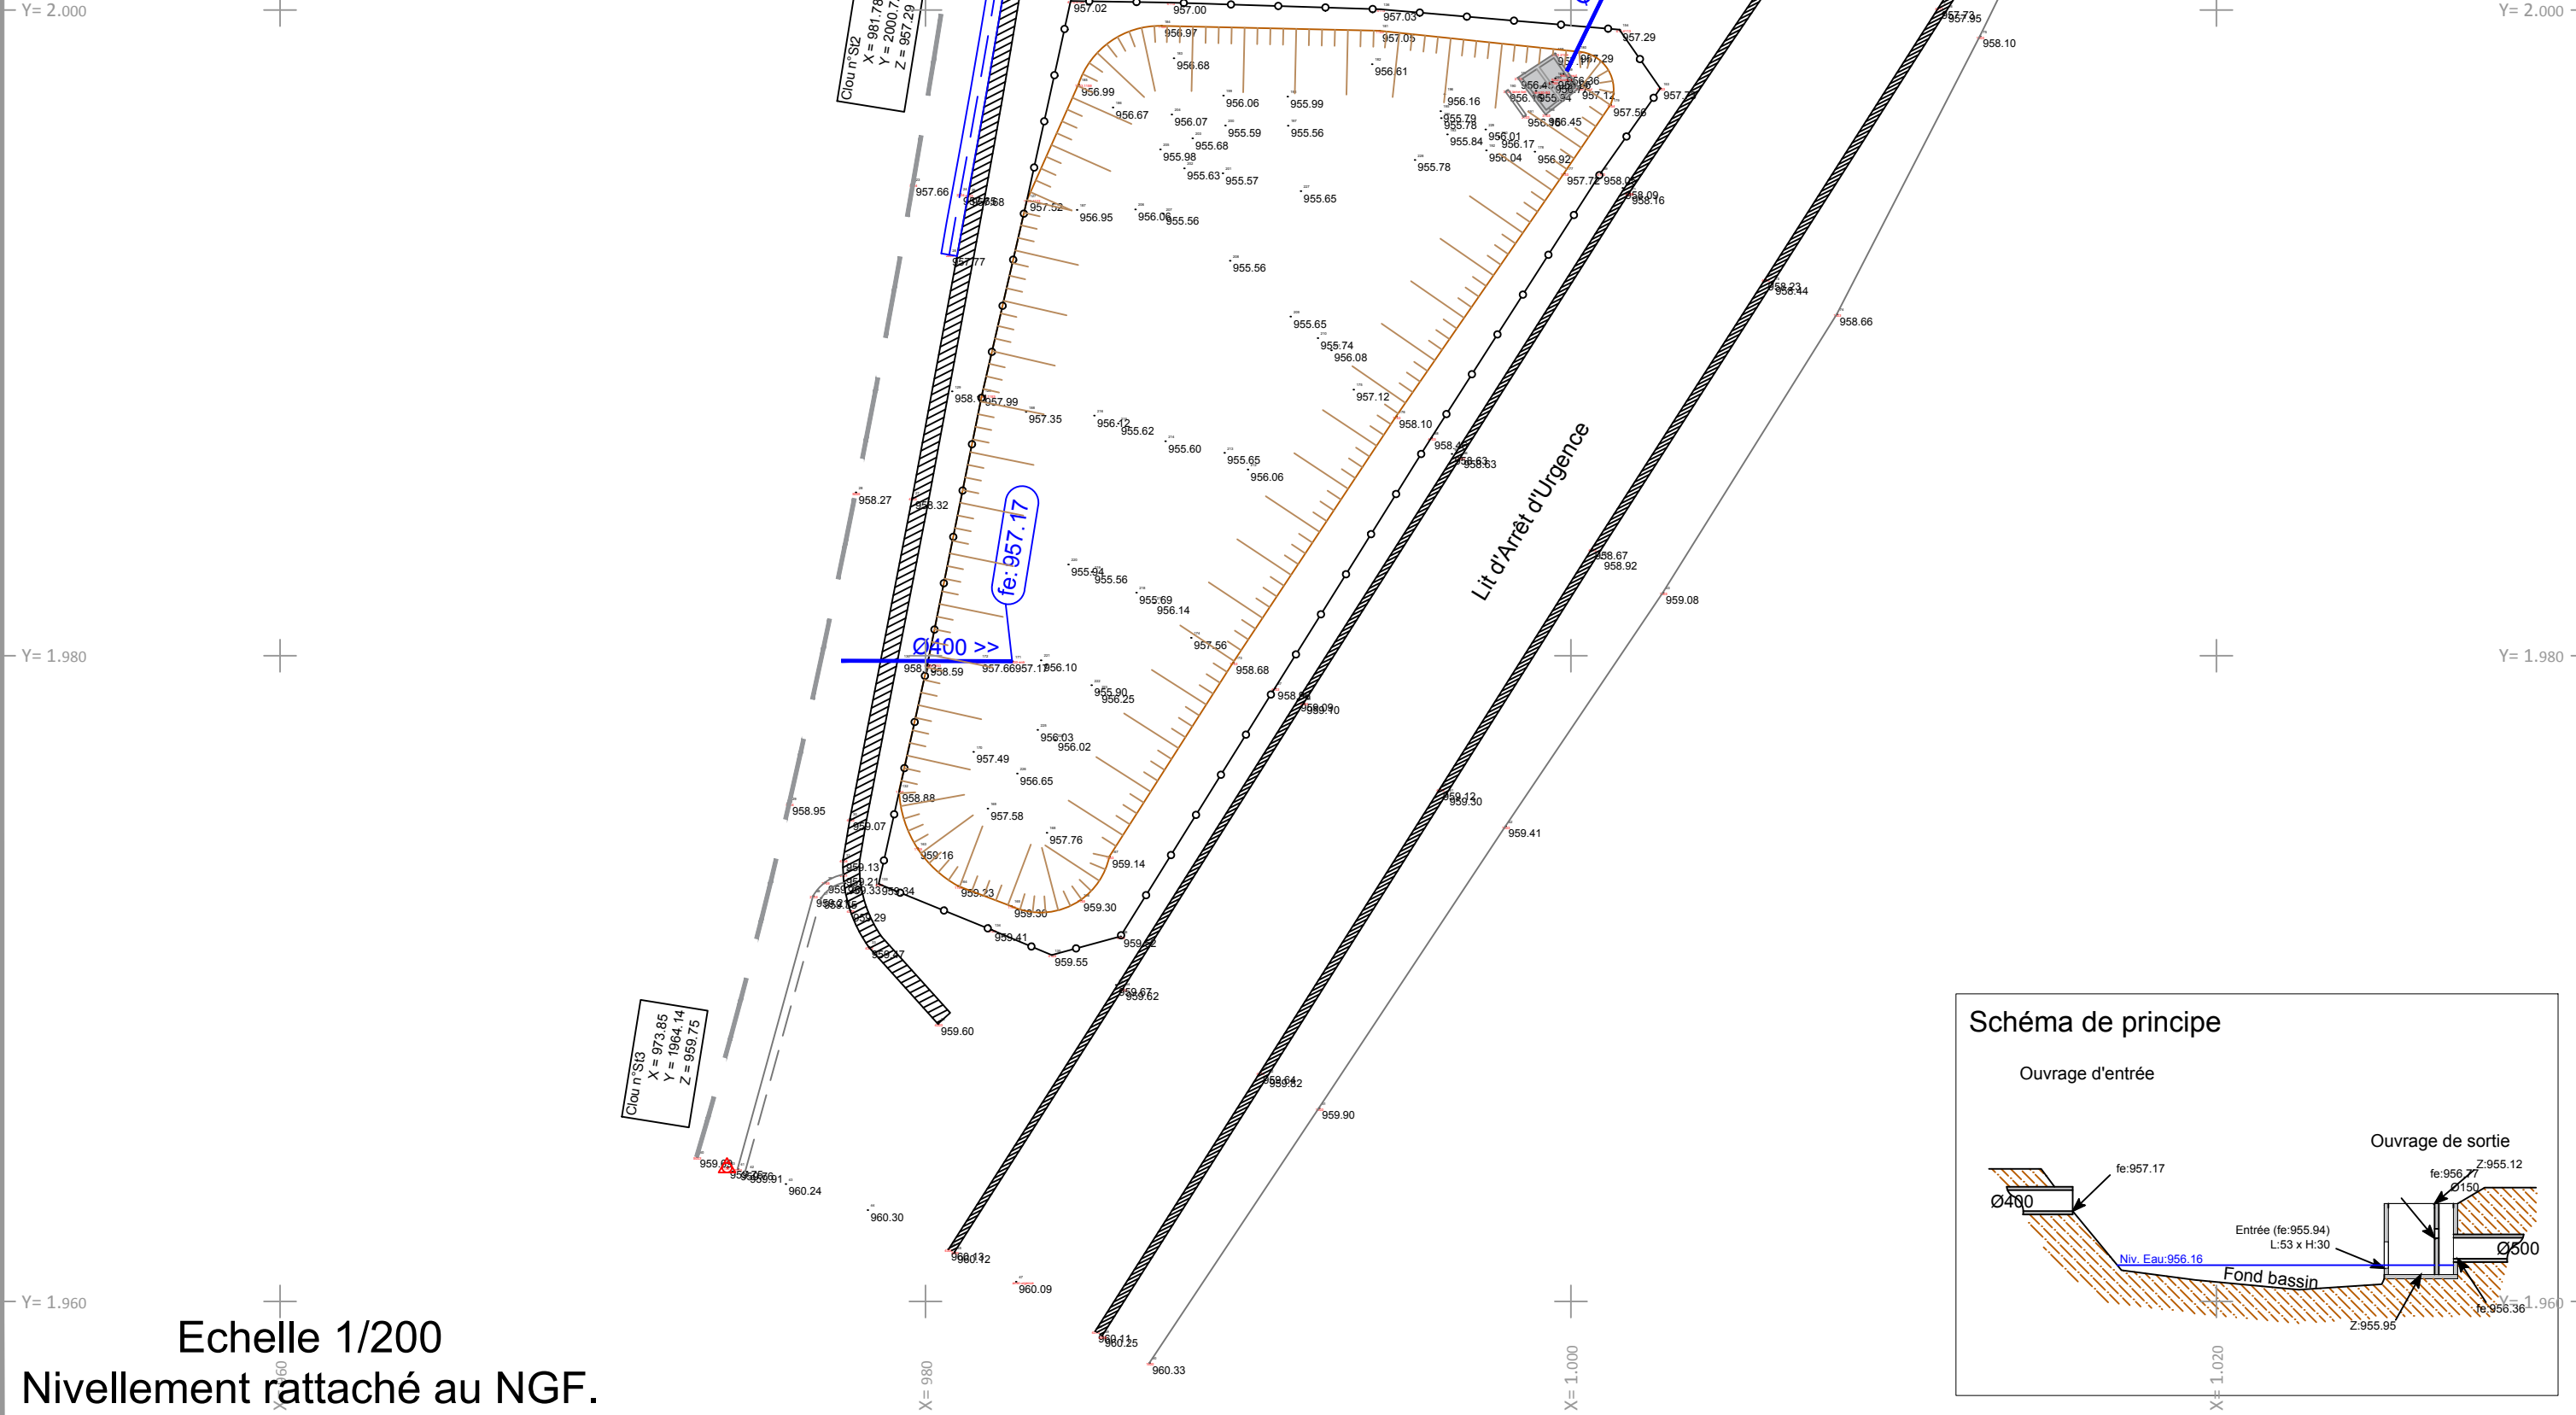

Echelle 1/200  
Nivellement rattaché au NGF.

ETAT ACTUEL  
\*Bassin 18\*

Talus intérieurs : variable

Volume Mort : --- m<sup>3</sup>

Volume Utile : --- m<sup>3</sup>

Y= 2.000


Y= 2.000


Y= 1.980

Y= 1.980

Y= 1.960

Y= 1.960

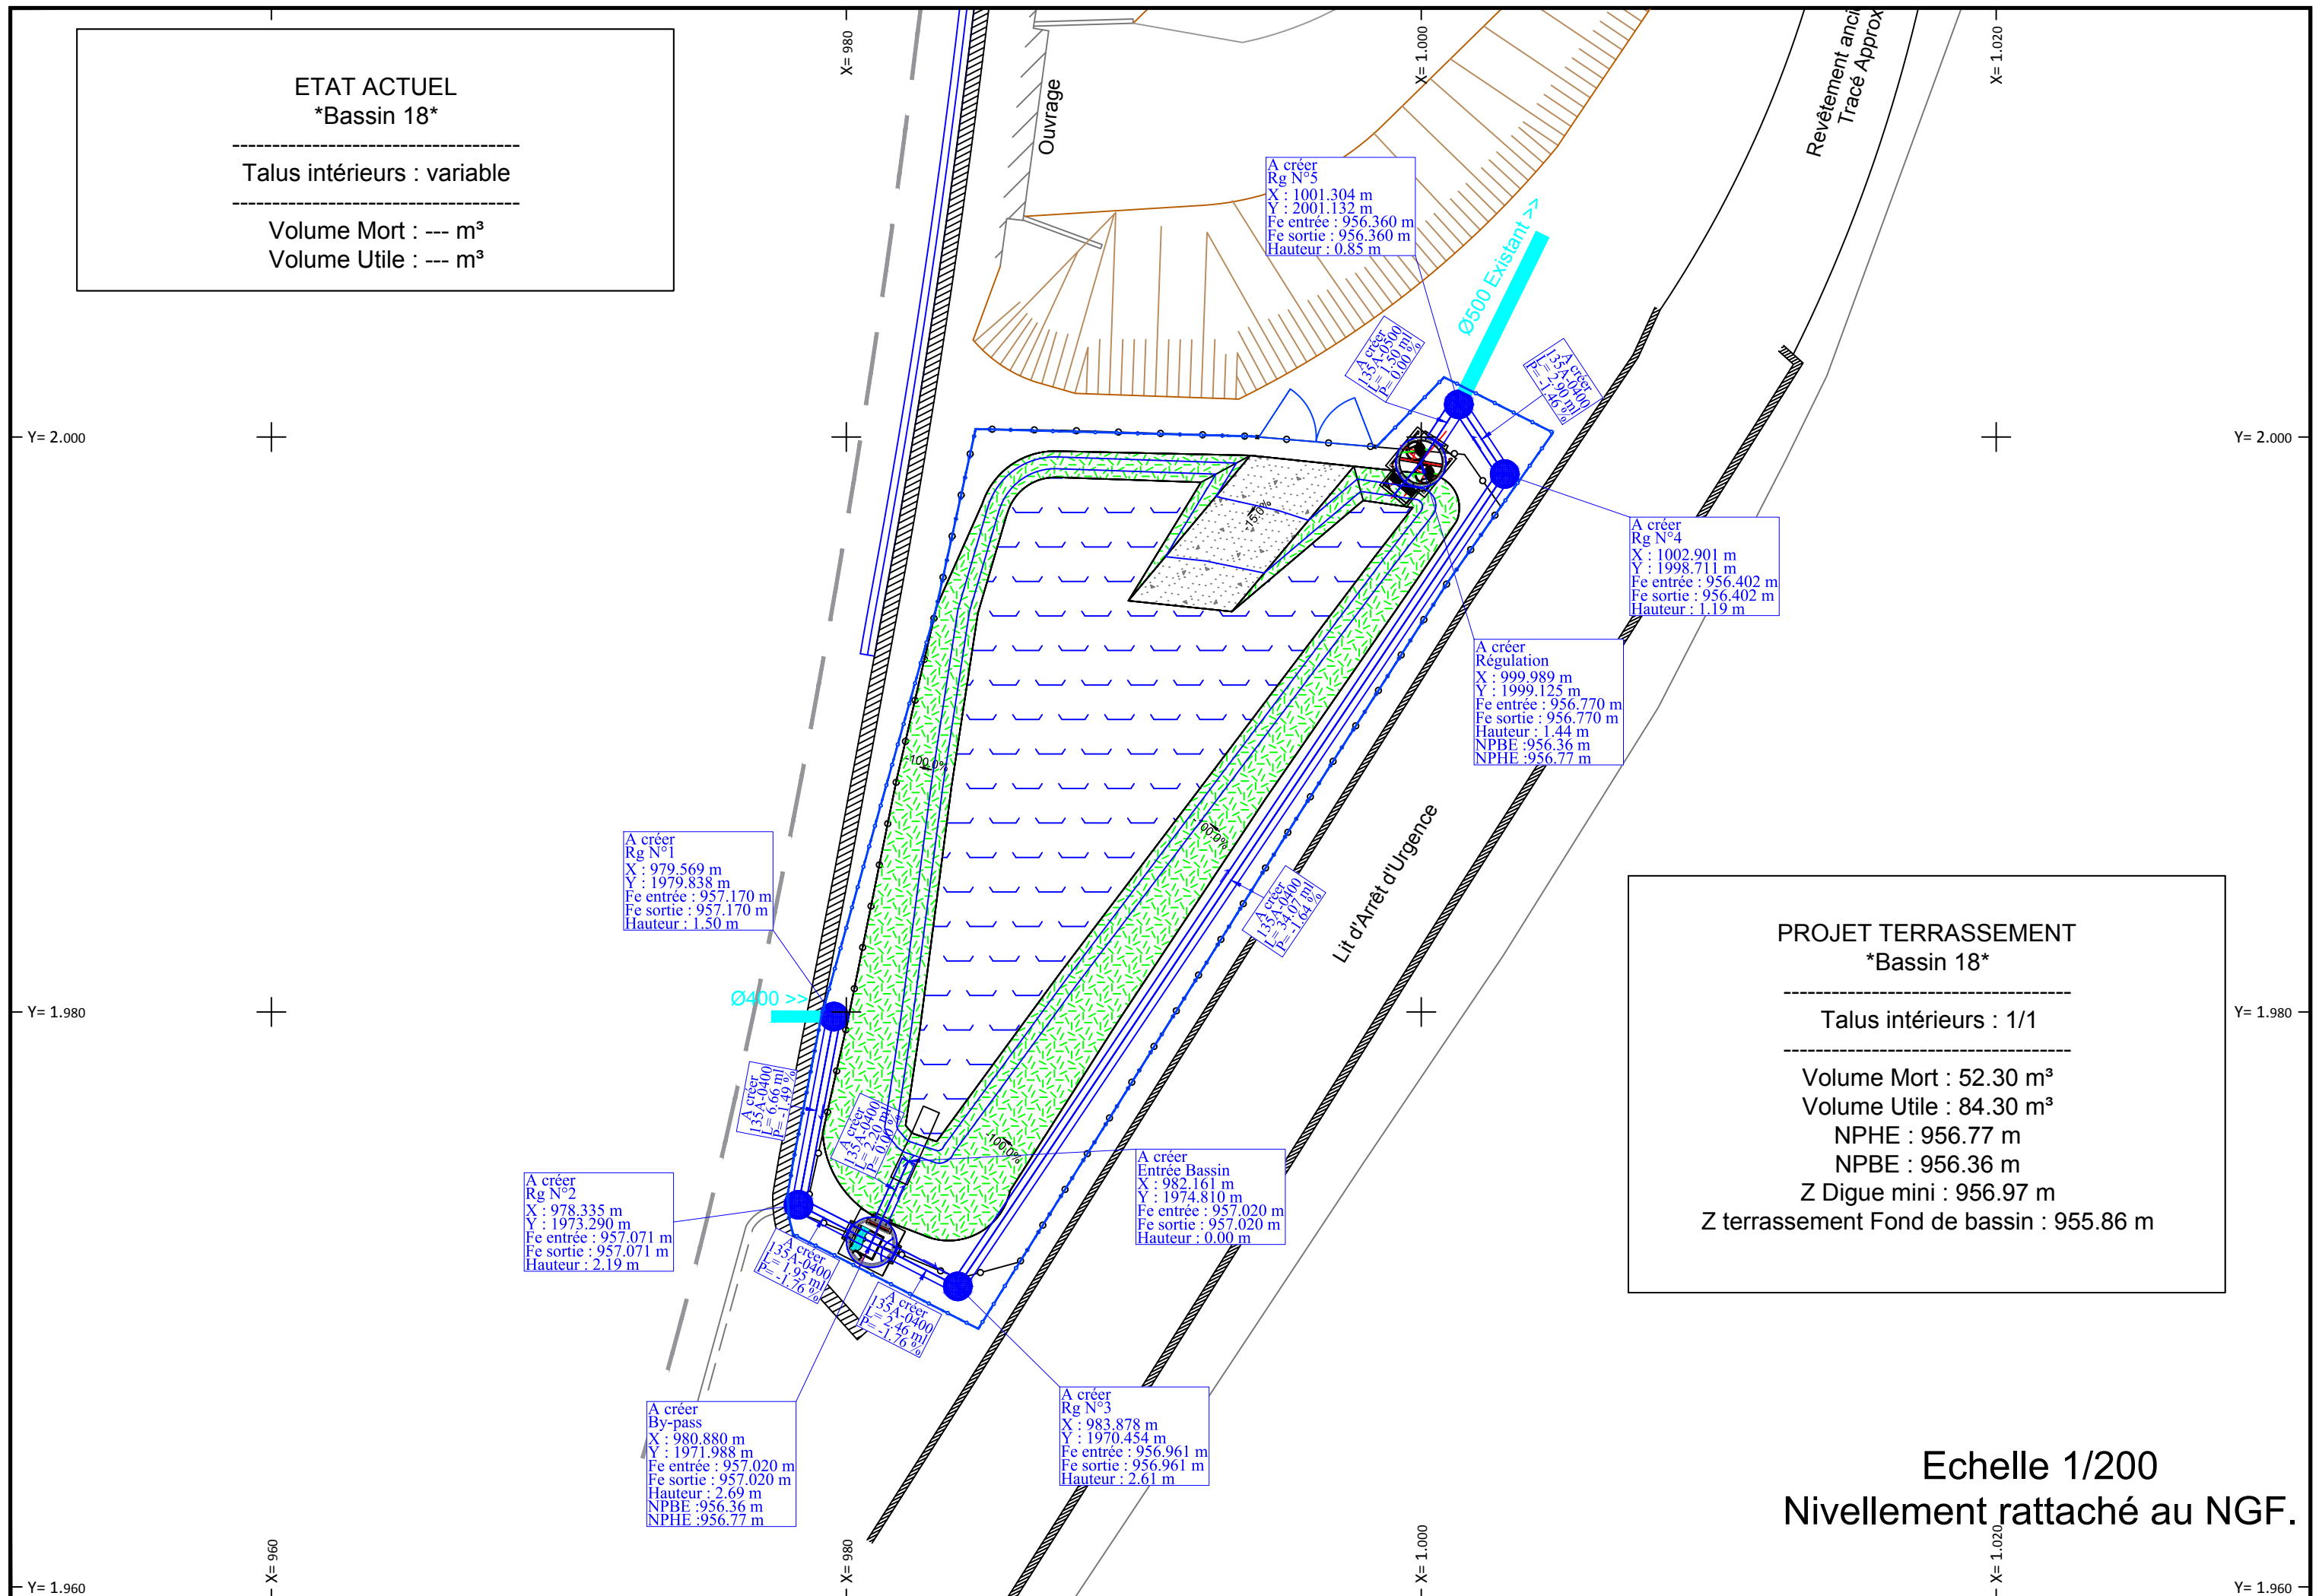

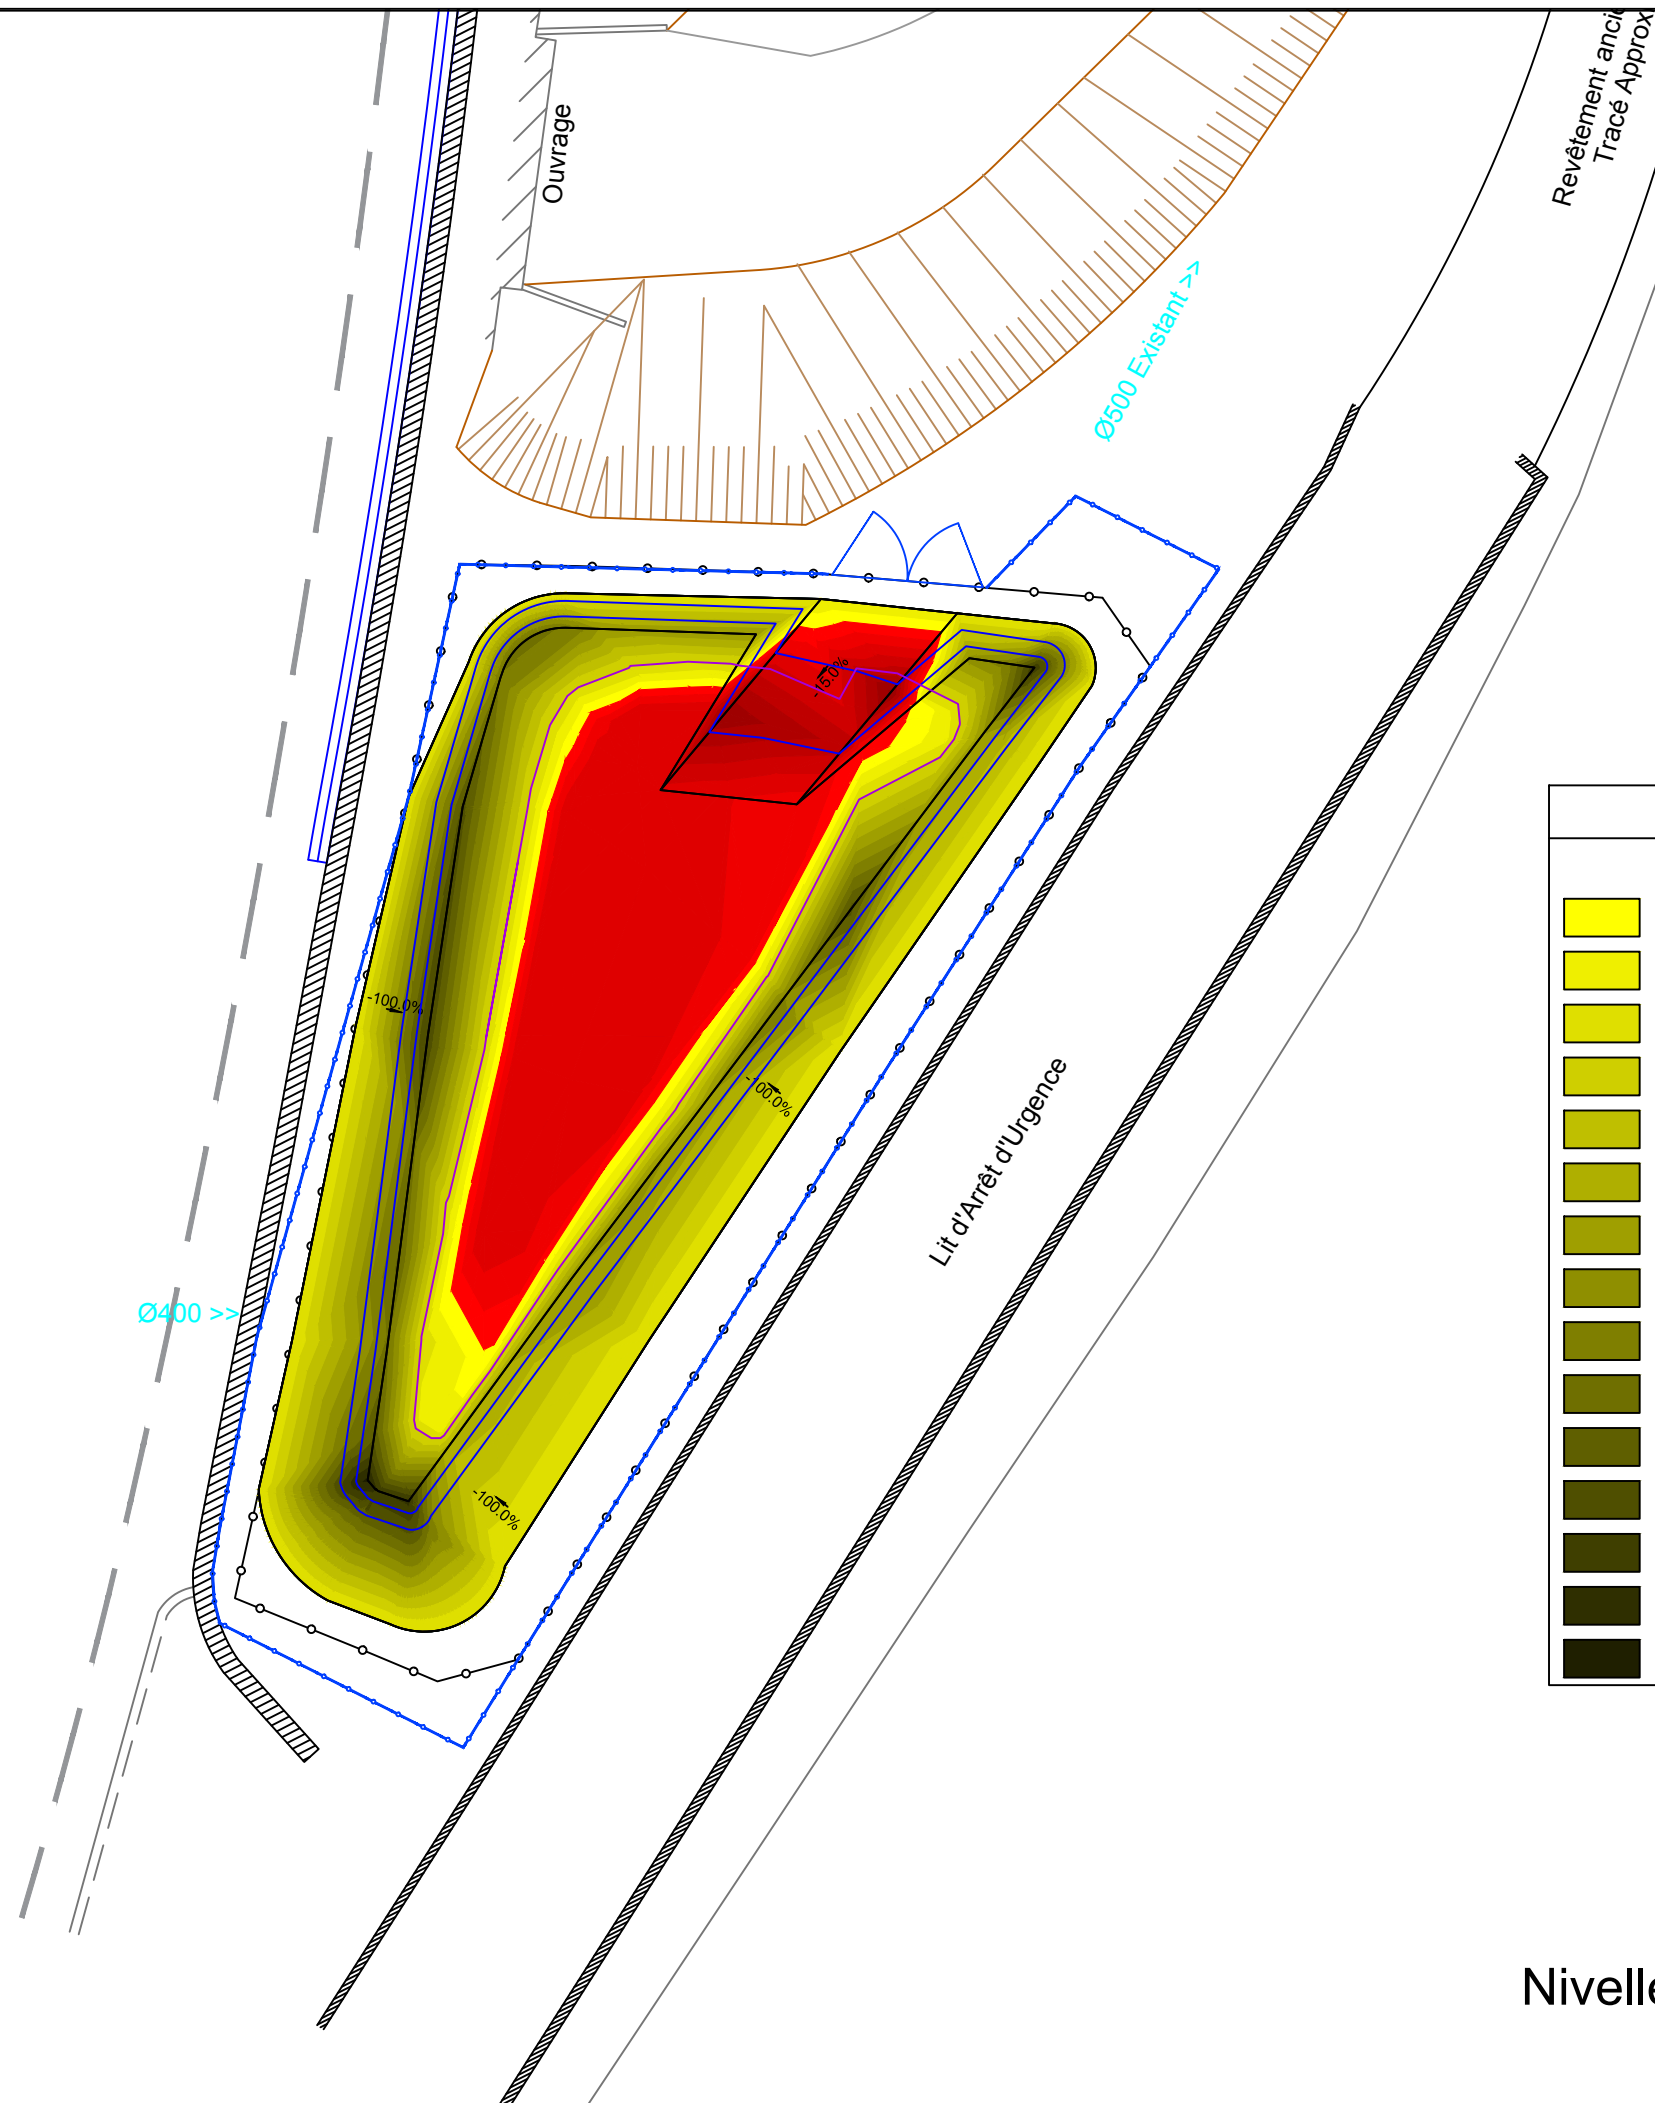

LEGENDE	
Déblais	Remblais
<div></div> de -0.1 à 0.0 m	<div></div> de 0.0 à 0.1 m
<div></div> de -0.2 à -0.1 m	<div></div> de 0.1 à 0.2 m
<div></div> de -0.3 à -0.2 m	<div></div> de 0.2 à 0.3 m
<div></div> de -0.4 à -0.3 m	<div></div> de 0.3 à 0.4 m
<div></div> de -0.5 à -0.4 m	<div></div> de 0.4 à 0.5 m
<div></div> de -0.6 à -0.5 m	<div></div> de 0.5 à 0.6 m
<div></div> de -0.7 à -0.6 m	<div></div> de 0.6 à 0.7 m
<div></div> de -0.8 à -0.7 m	<div></div> de 0.7 à 0.8 m
<div></div> de -0.9 à -0.8 m	
<div></div> de -1.0 à -0.9 m	
<div></div> de -1.1 à -1.0 m	
<div></div> de -1.2 à -1.1 m	
<div></div> de -1.3 à -1.2 m	
<div></div> de -1.4 à -1.3 m	
<div></div> de -1.5 à -1.4 m	

Echelle 1/200  
Nivellement rattaché au NGF.