
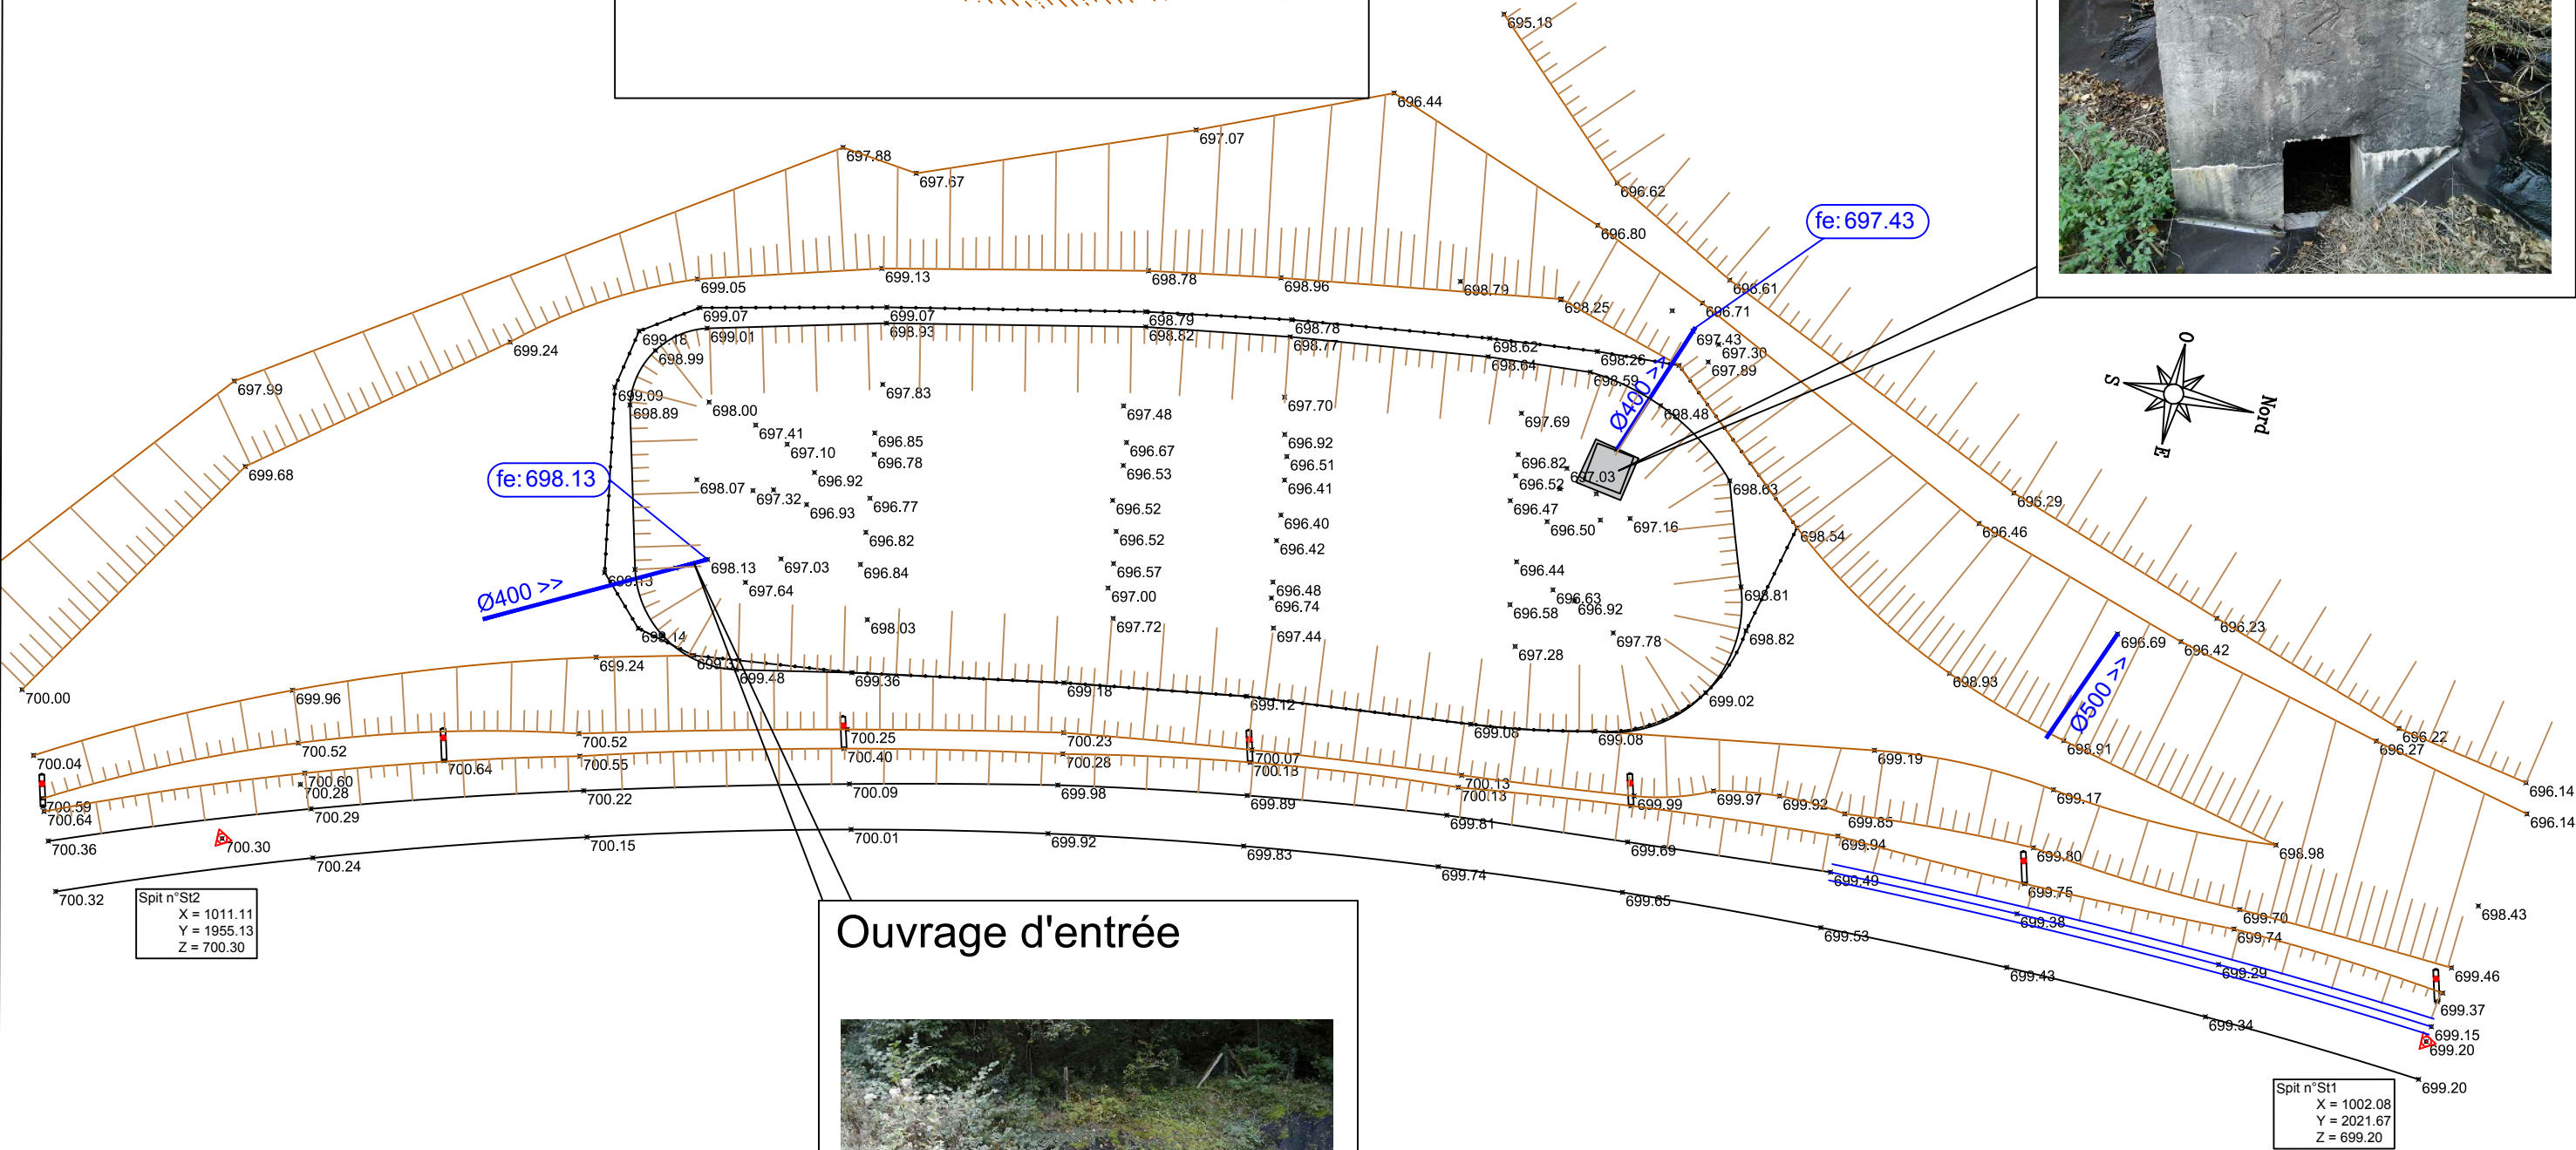


Plan topographique

Bassin n°10

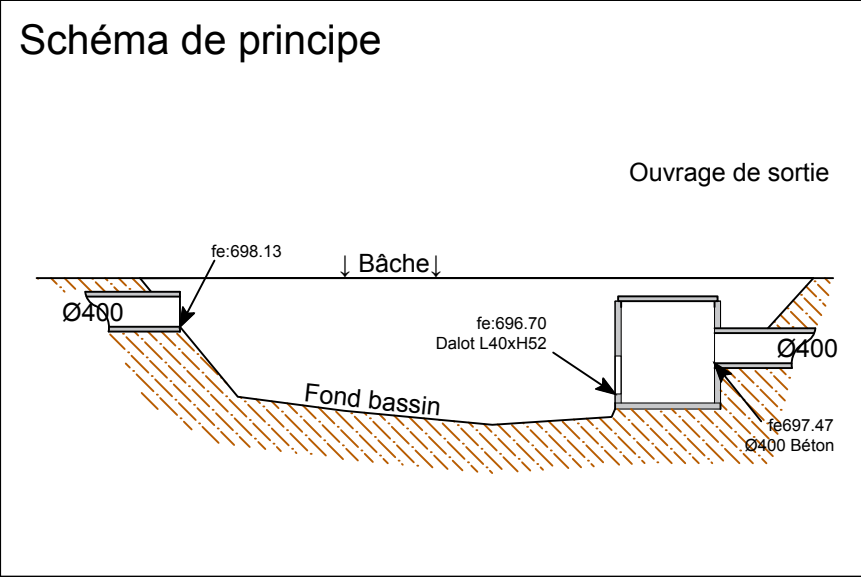

ETAT ACTUEL  
\*Bassin 10\*

Talus intérieurs : proche 3/2


Volume Mort : 13.43 m<sup>3</sup>  
Volume Utile : 96.42 m<sup>3</sup>

PROJET TERRASSEMENT  
\*Bassin 10\*

Talus intérieurs : 3/2

Volume Mort : 28.17 m<sup>3</sup>  
Volume Utile : 123.30 m<sup>3</sup>  
NPHE : 697.54 m  
NPBE : 696.70 m

Z Digue mini : 698.00 m  
Z terrassement Fond de bassin : 696.20 m

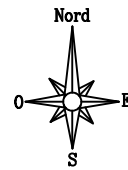

Exutoire  
X : 984.973 m  
Y : 1995.555 m  
Fe entrée : 696.676 m  
Fe sortie : 696.676 m  
Hauteur : 0.00 m

Ouvrage de régulation  
X : 988.684 m  
Y : 1994.214 m  
Fe entrée : 697.540 m  
Fe sortie : 697.540 m  
Hauteur : 2.06 m  
NPBE : 696.70 m  
NPHE : 697.54 m

Exutoire By-passage  
X : 984.455 m  
Y : 1994.315 m  
Fe entrée : 696.676 m  
Fe sortie : 696.676 m  
Hauteur : 0.03 m

135A-0400  
L = 3.03 m  
P = -0.80 %

135A-0400  
L = 2.46 m  
P = -1.00 %

Rg N°3  
X : 986.679 m  
Y : 1993.268 m  
Fe entrée : 696.701 m  
Fe sortie : 696.701 m  
Hauteur : 1.30 m

135A-0400  
L = 1.00 m  
P = 0.00 %

Rg N°2  
X : 987.380 m  
Y : 1977.082 m  
Fe entrée : 696.863 m  
Fe sortie : 696.863 m  
Hauteur : 1.14 m

135A-0400  
L = 1.71 m  
P = 0.00 %

Rg N°1  
X : 995.266 m  
Y : 1961.879 m  
Fe entrée : 697.499 m  
Fe sortie : 697.034 m  
Chute : 0.465 m  
Hauteur : 1.34 m

135A-0400  
L = 5.55 m  
P = -2.00 %

Entrée Bassin  
X : 998.921 m  
Y : 1967.454 m  
Fe entrée : 697.627 m  
Fe sortie : 697.627 m  
Hauteur : 0.00 m

By-pass  
X : 1000.997 m  
Y : 1964.854 m  
Fe entrée : 697.627 m  
Fe sortie : 697.627 m  
Hauteur : 1.86 m  
NPBE : 696.70 m  
NPHE : 697.54 m  
Alim. D400 : 698.13

SpM n°312 0111.11  
X = 995.13  
Y = 1965.13  
Z = 700.30

Nivellement non rattaché

Echelle : 1/250

ETAT ACTUEL  
\*Bassin 10\*


Talus intérieurs : proche 3/2

Volume Mort : 13.43 m³  
Volume Utile : 96.42 m³

PROJET TERRASSEMENT  
\*Bassin 10\*

Talus intérieurs : 3/2

Volume Mort : 28.17 m³  
Volume Utile : 123.30 m³  
NPHE : 697.54 m  
NPBE : 696.70 m  
Z Digue mini : 698.00 m  
Z terrassement Fond de bassin : 696.20 m

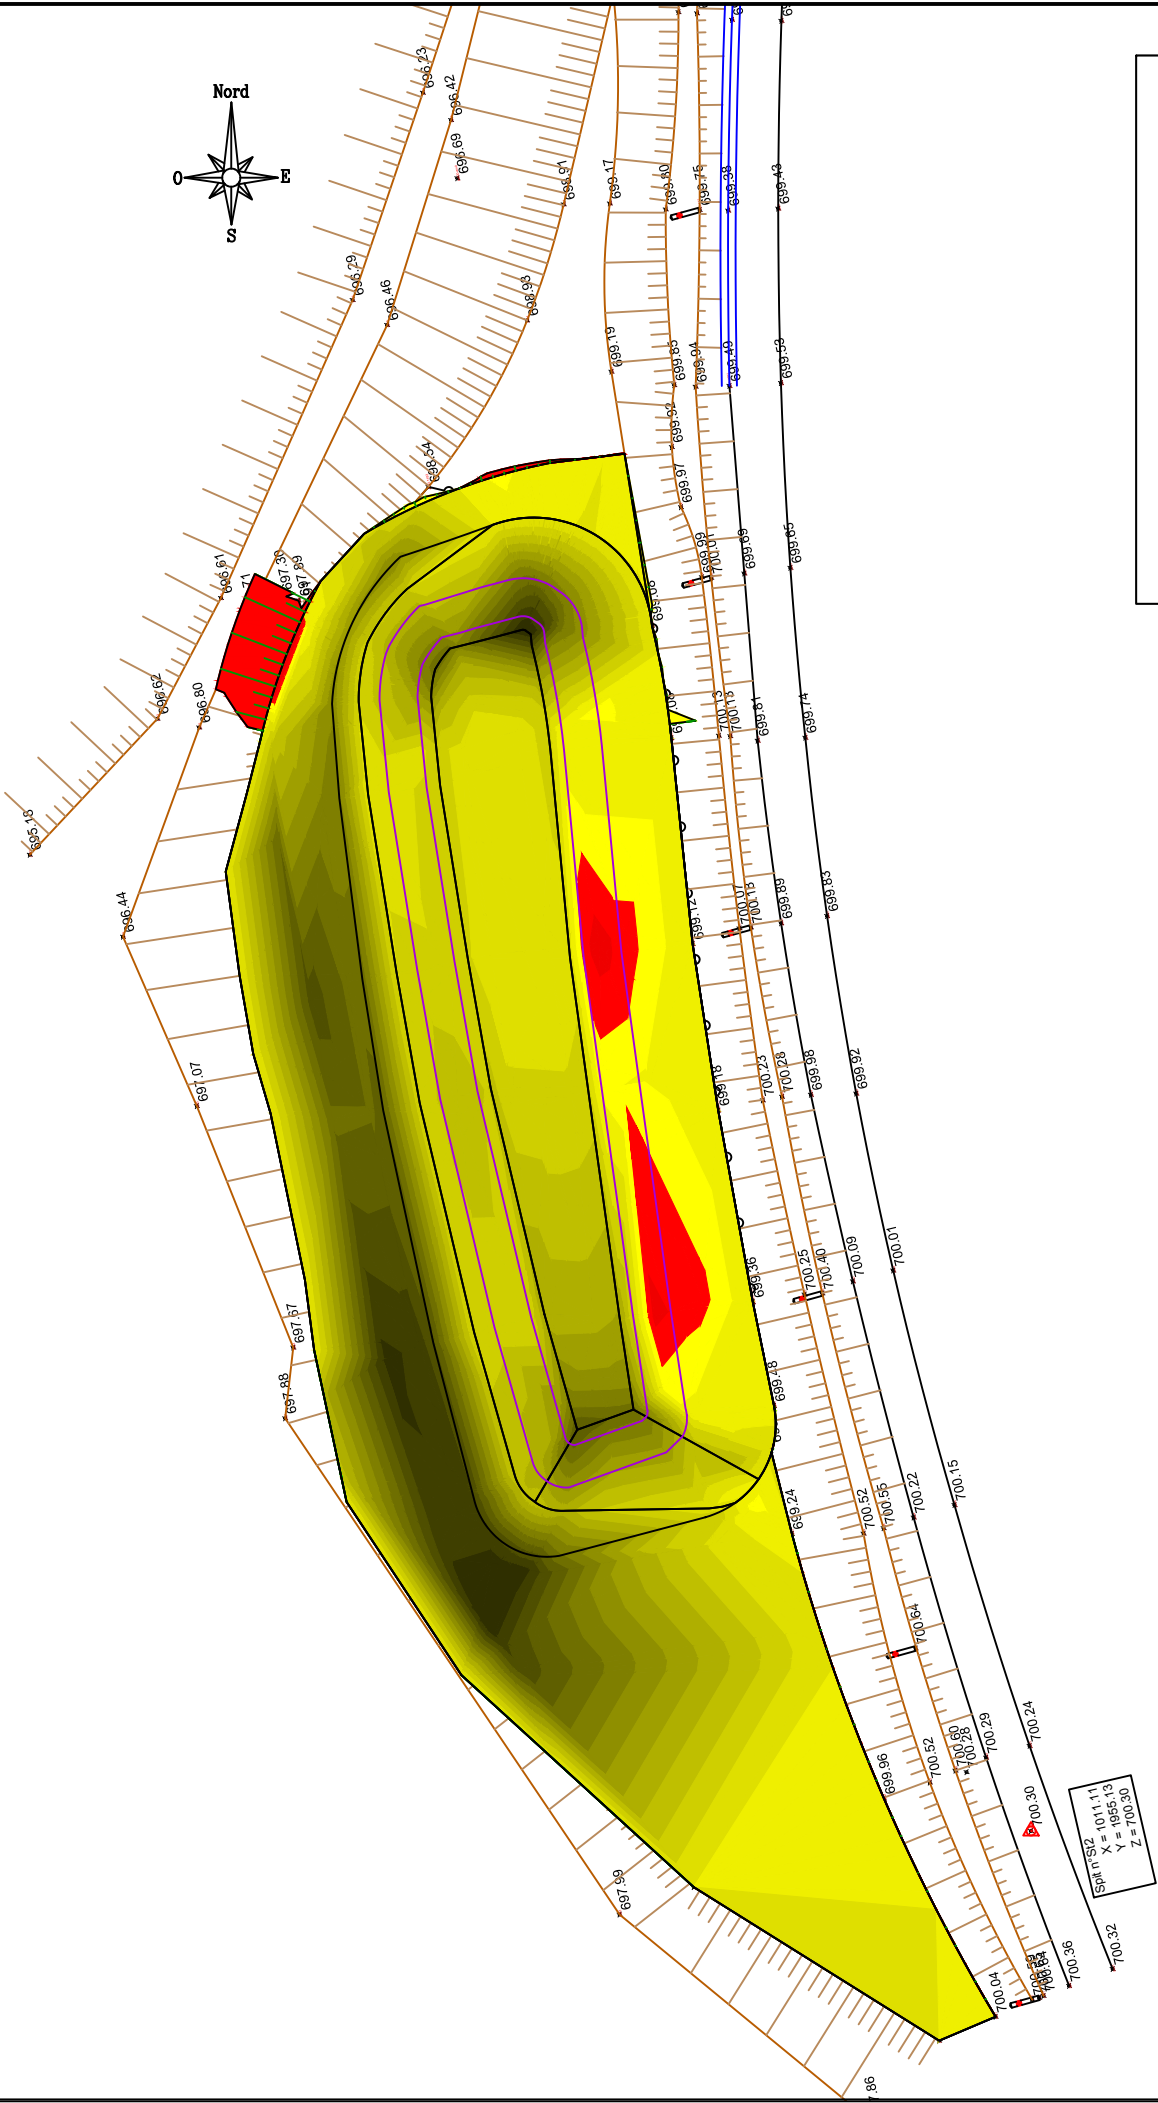

LEGENDE

Déblais	Remblais
de -0.1 à 0.0 m	de 0.0 à 0.1 m
de -0.2 à -0.1 m	de 0.1 à 0.2 m
de -0.3 à -0.2 m	de 0.2 à 0.3 m
de -0.4 à -0.3 m	de 0.3 à 0.4 m
de -0.5 à -0.4 m	de 0.4 à 0.5 m
de -0.6 à -0.5 m	de 0.5 à 0.6 m
de -0.7 à -0.6 m	
de -0.8 à -0.7 m	
de -0.9 à -0.8 m	
de -1.0 à -0.9 m	
de -1.1 à -1.0 m	
de -1.2 à -1.1 m	
de -1.3 à -1.2 m	
de -1.4 à -1.3 m	
de -1.5 à -1.4 m	