

Plan topographique

Bassin n°19

10/10/2016



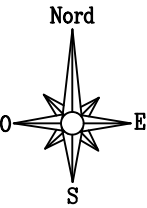


Schéma de principe

Ouvrage d'entrée

Ouvrage de sortie

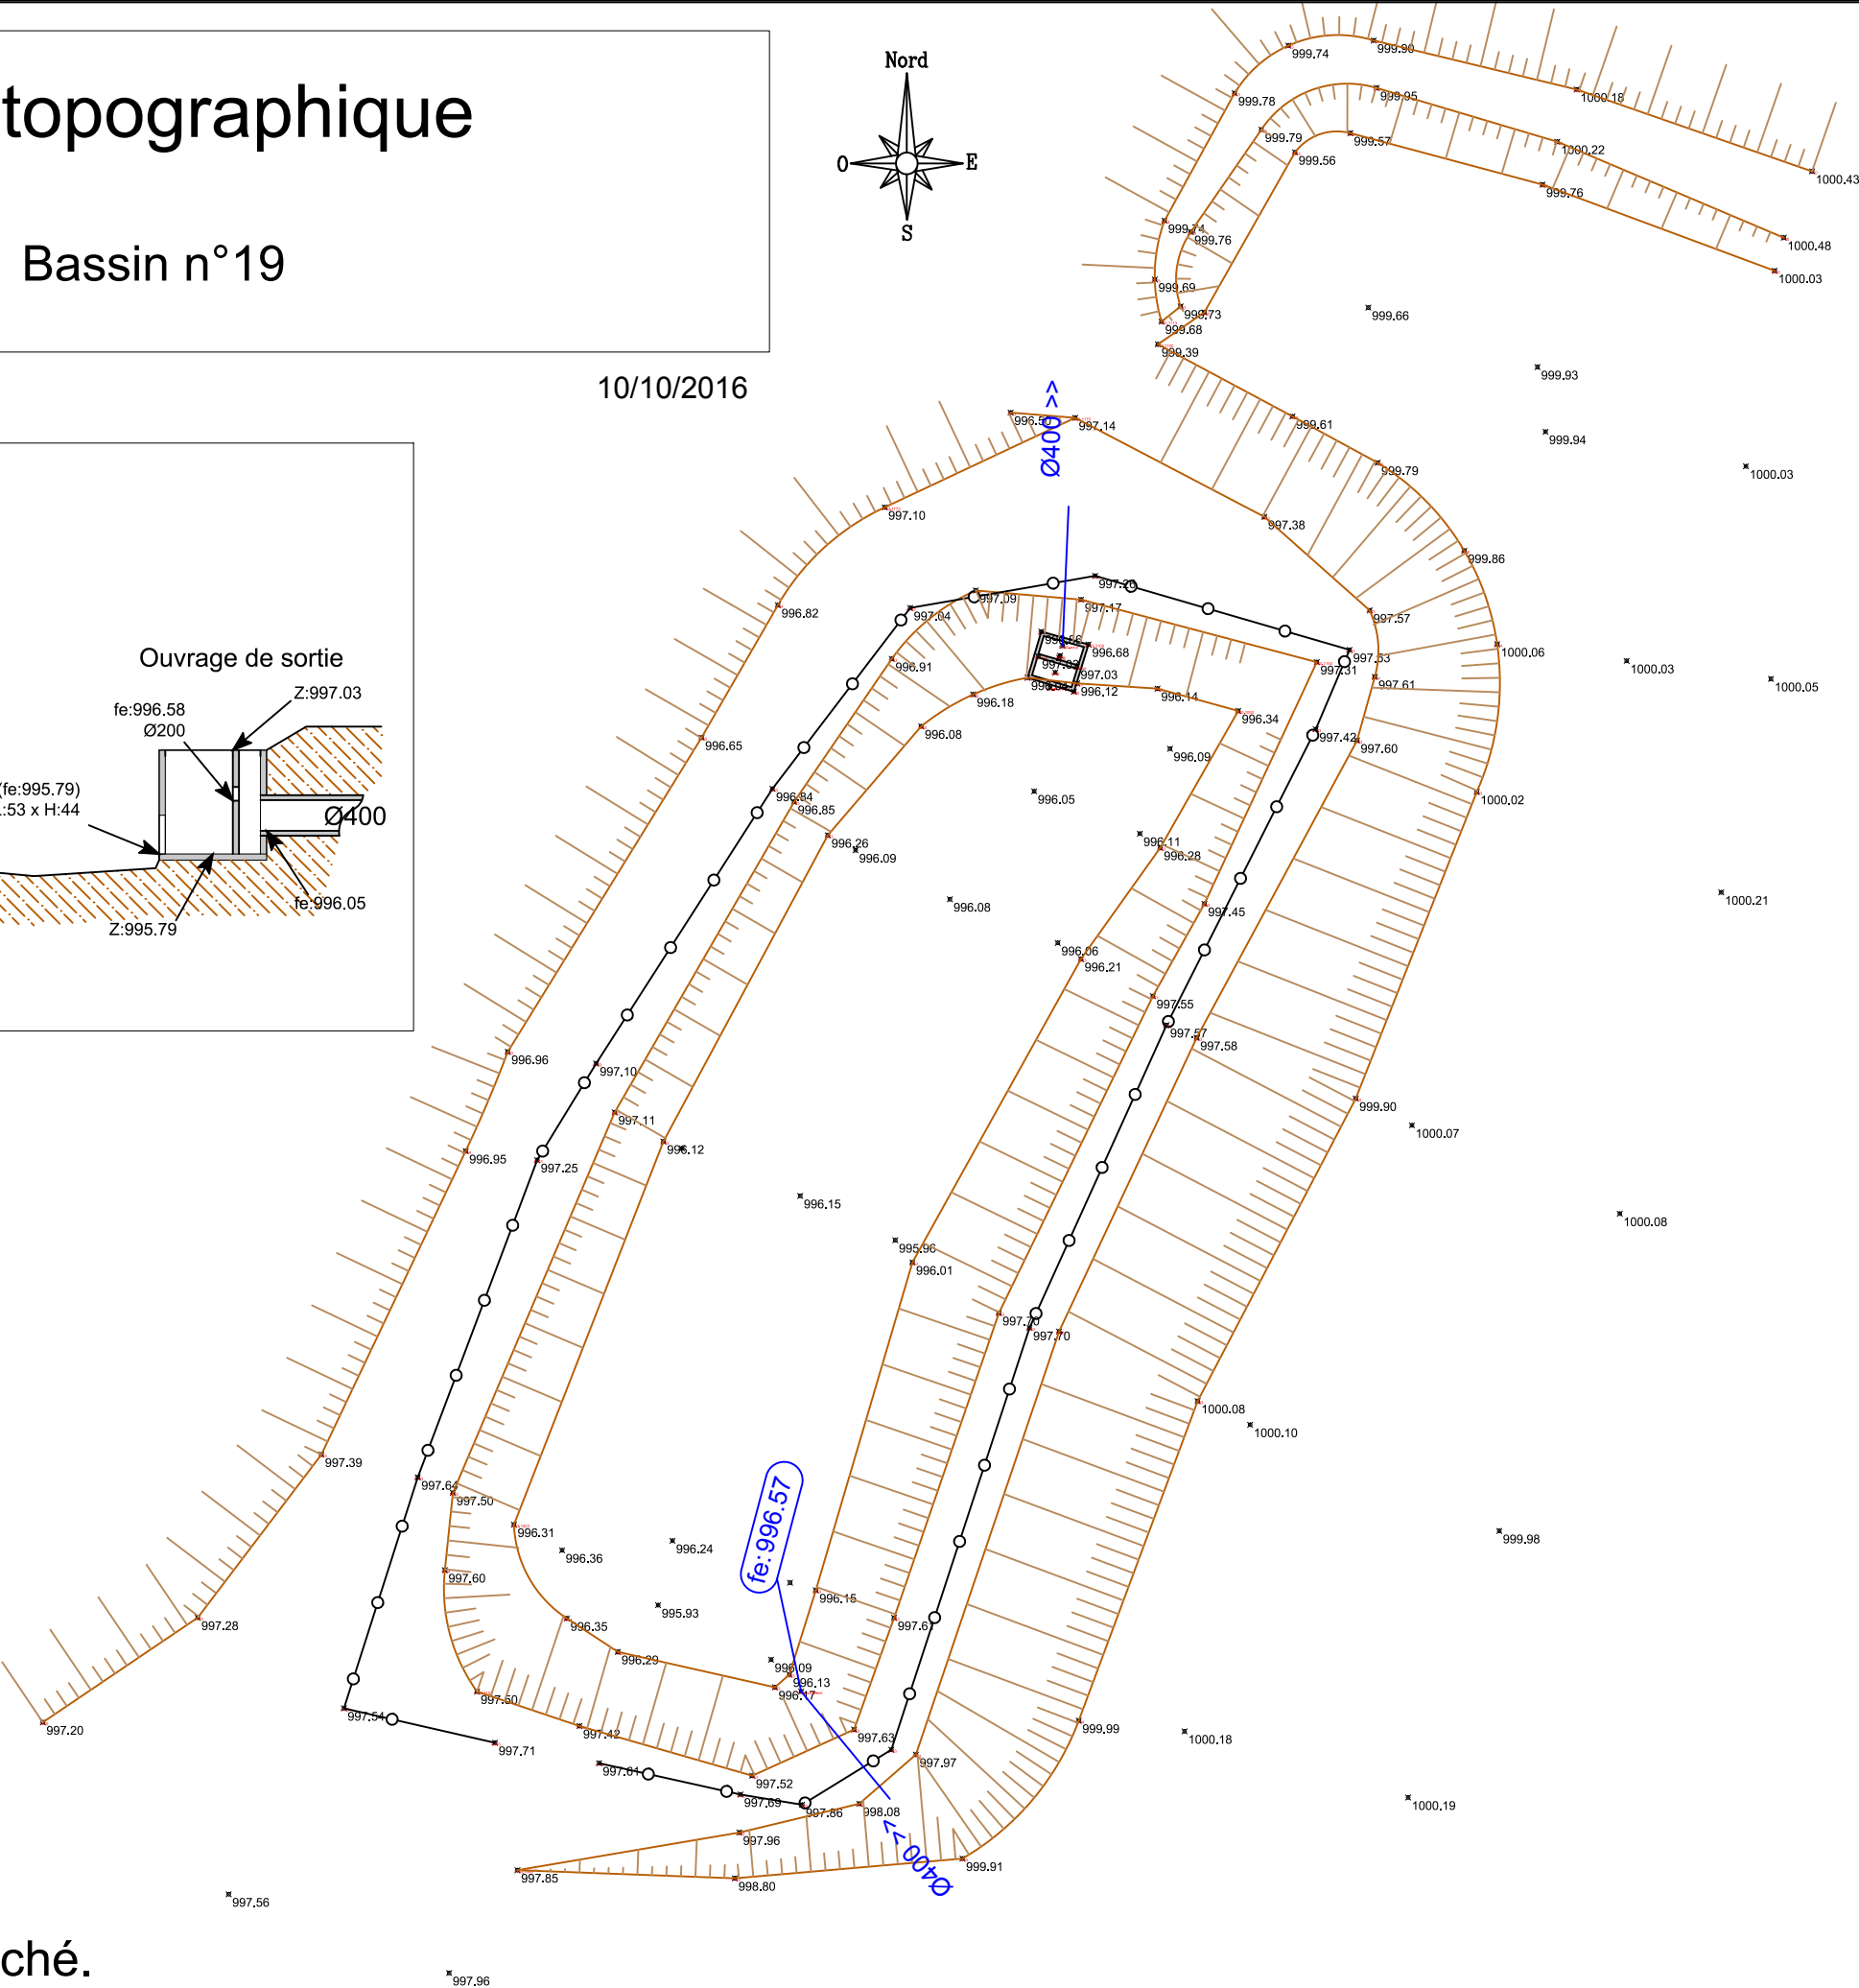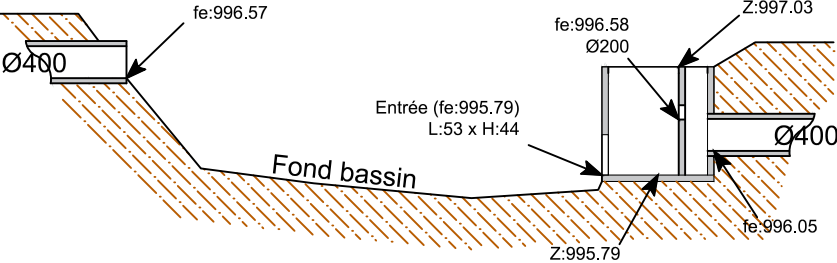

Nivellement non rattaché.



Echelle 1/200

Bassin 19

Volume Mort : Non calculable
Volume Utile : Non calculable

Bassin 19

Z terrassement Fond de bassin : 995.55 m

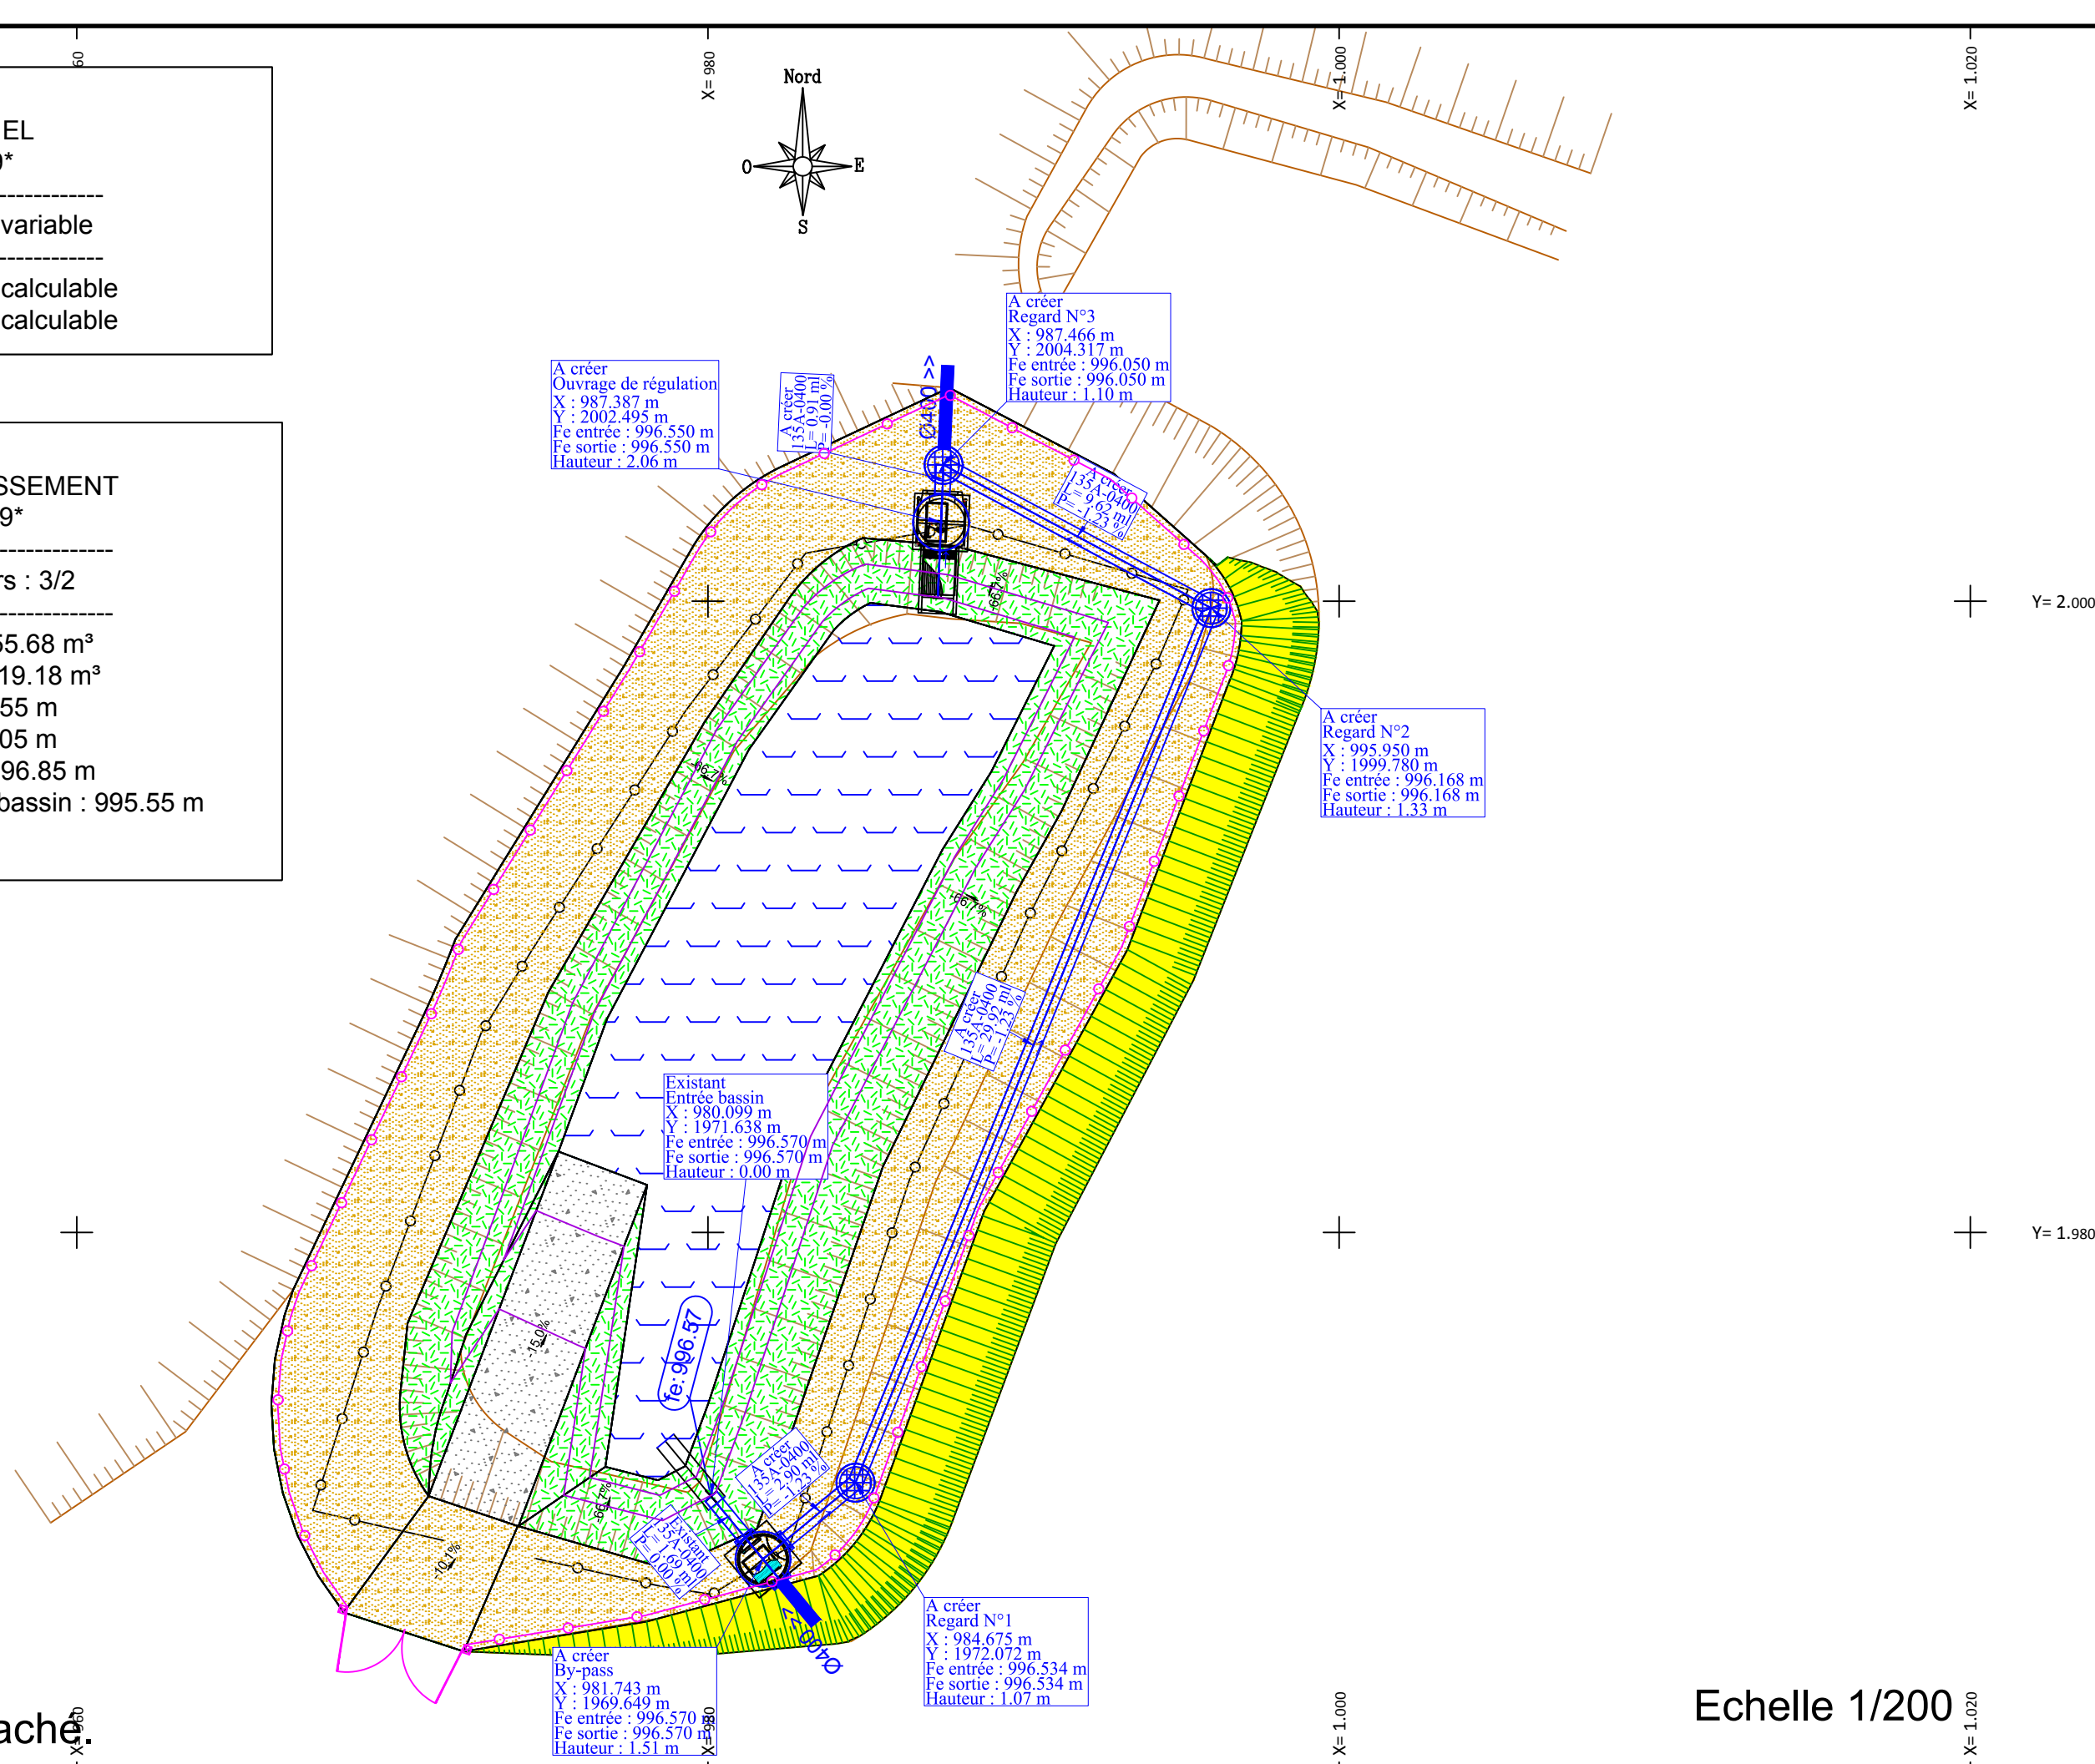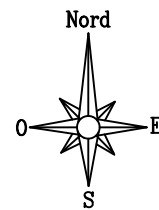

Nivellement non rattaché.

Echelle 1/200 L.020

ETAT ACTUEL
Bassin 19

Talus intérieurs : variable

Volume Mort : Non calculable
Volume Utile : Non calculable

PROJET TERRASSEMENT
Bassin 19

Talus intérieurs : 3/2

Volume Mort : 55.68 m³
Volume Utile : 119.18 m³
NPHE : 996.55 m
NPBE : 996.05 m
Z Digue mini : 996.85 m
Z terrassement Fond de bassin : 995.55 m

