


Bassin n°20

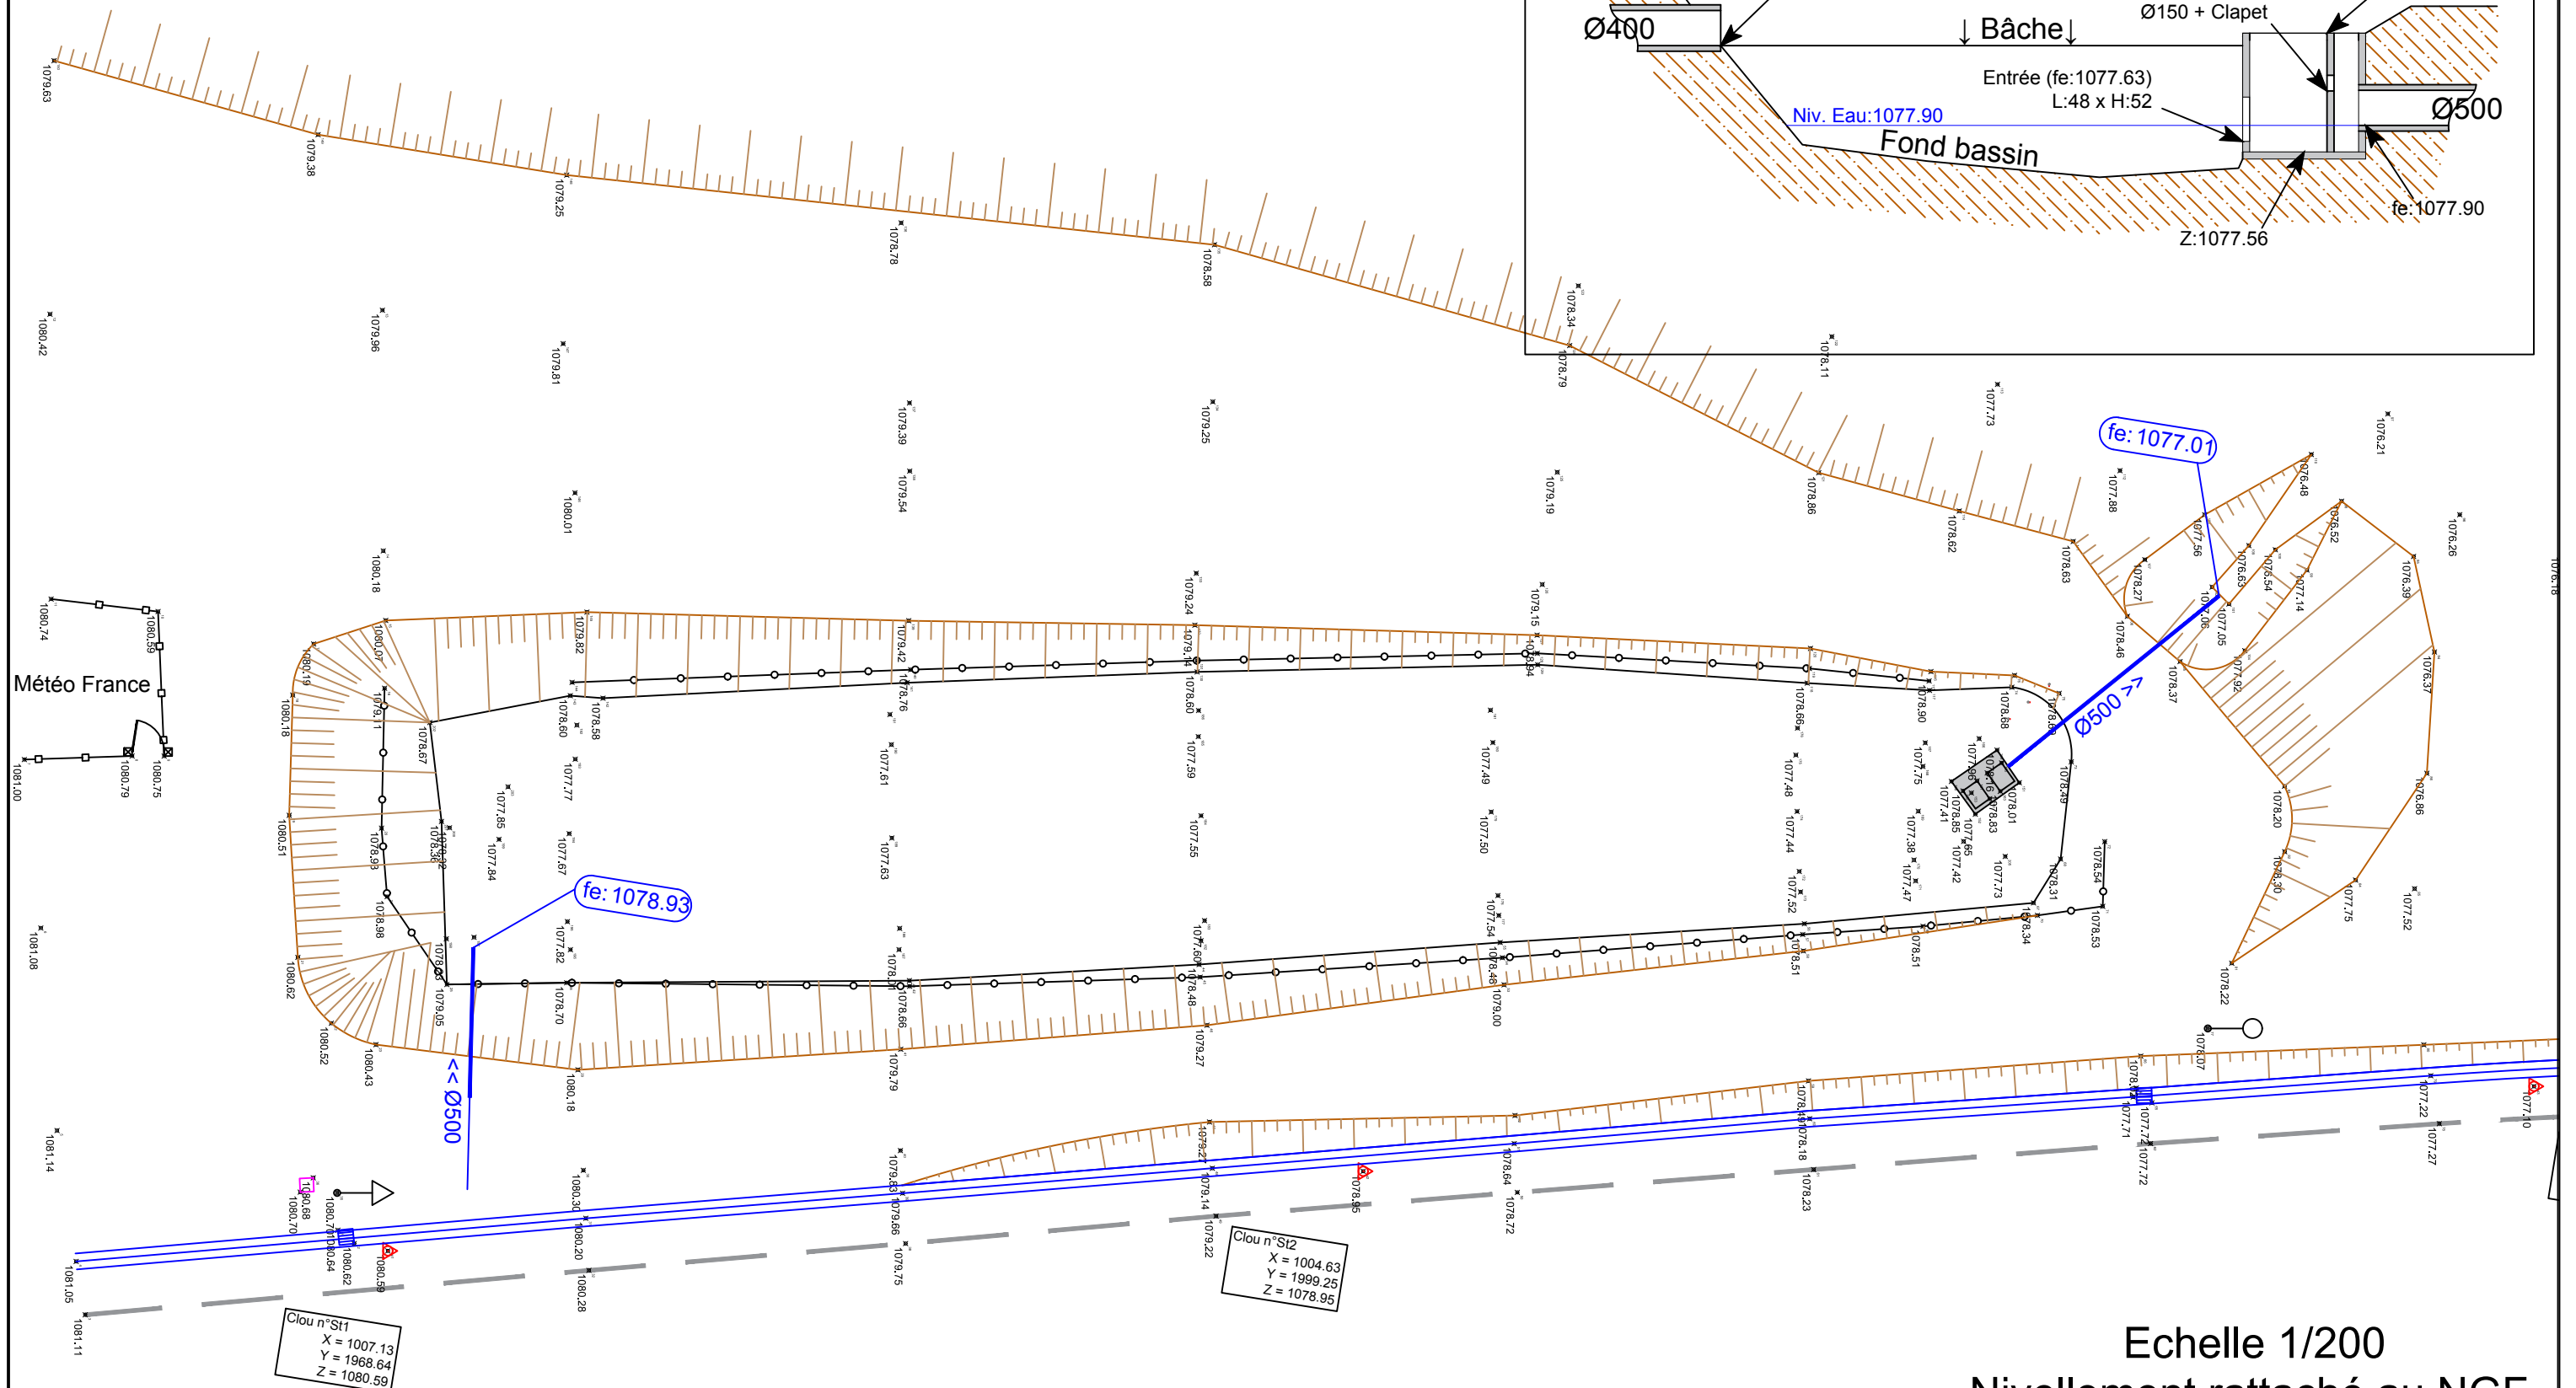

Echelle 1/200
Nivellement rattaché au NGF.

Volume Mort : --- m³
Volume Utile : --- m³

Z terrassement Fond de bassin : 1077.69 m

