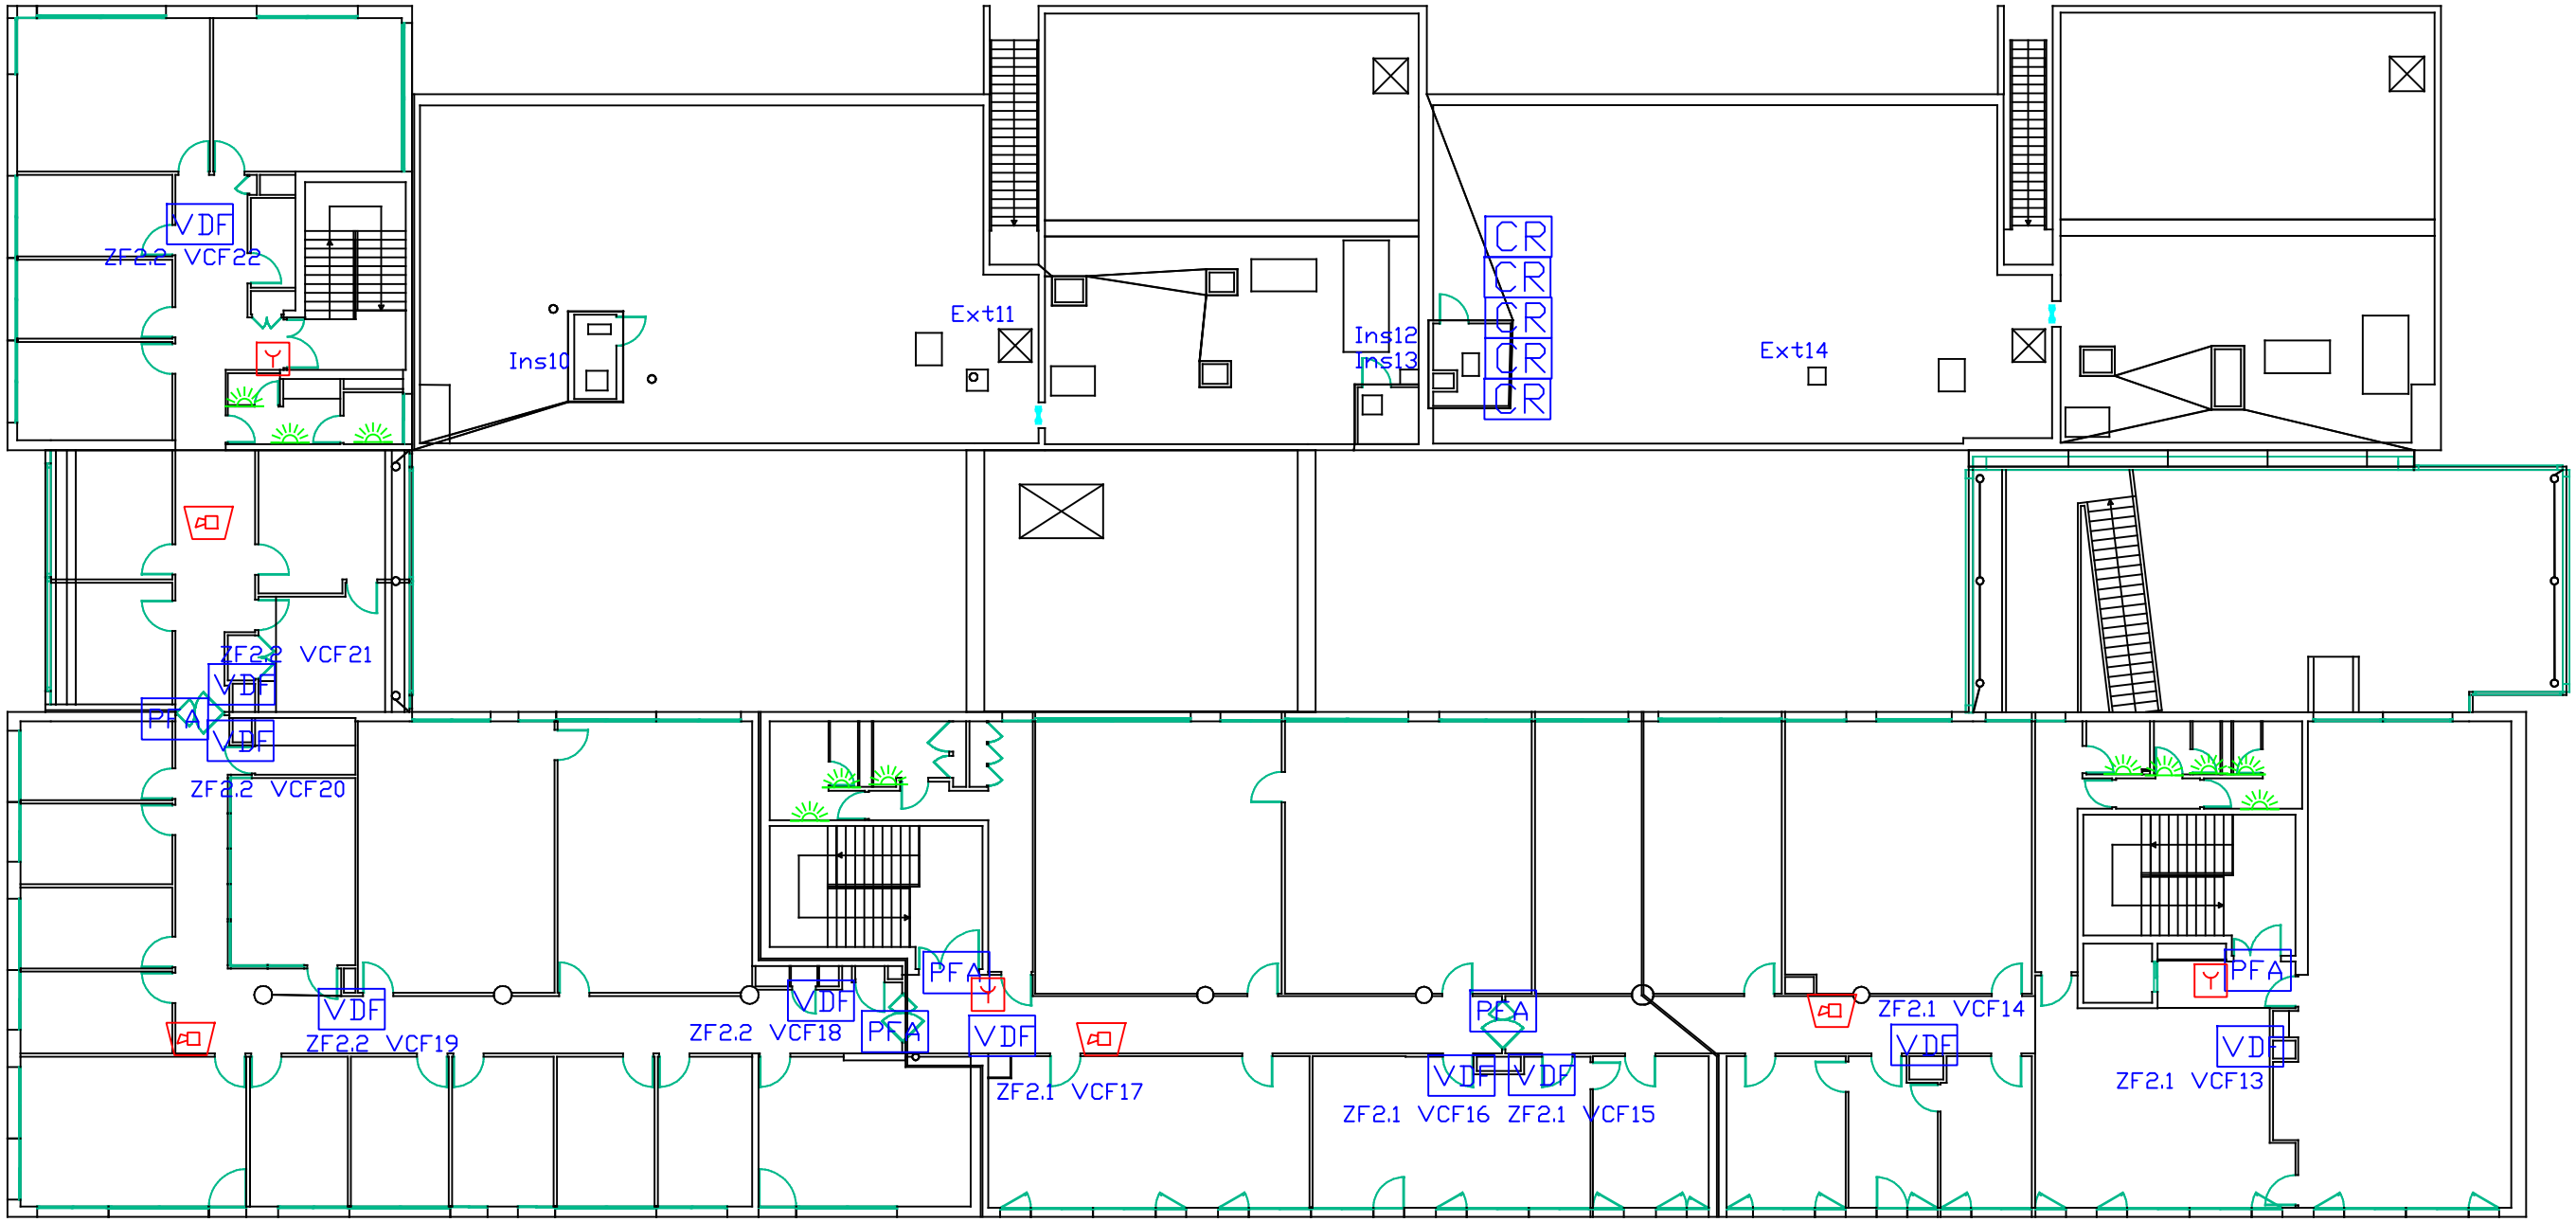

LEGENDE

	Détecteur optique	0
	Détecteur linéaire	0
Y	Déclencheur manuel	3
	Diffuseur sonore	4
	Diffuseur lumineux	11
PFA	Porte à fermeture automatique	5
DAC	Dispositif adaptateur de commande	0
VDF	Volet de désenfumage	10
CR	Coffret de relayage	5
TRE	Tableau de report d'exploitation	0
SSI	Système de sécurité incendie	0

altros ingénierie	PHASE : DCE	AFFAIRE : INP - IAE	PLAN D'IMPLANTATION DI ET ASSERVISSEMENT - R+2	Date: 15/10/2025	Indice : 1	Echelle : SANS	Folio n° : 3