

REABILITAÇÃO E ALTERAÇÃO DE INTERIORES  
IGREJA SÃO LUIS DOS FRANCESES  
LISBOA


PROJECTO DE EXECUÇÃO  
DE ESTABILIDADE

Janeiro 2025 - R00

Lista de Desenhos


P114-EST-PE-001-R00	PLANTA DE LOCALIZAÇÃO. PLANTA DE IMPLANTAÇÃO
P114-EST-PE-002-R00	Dimensionamento - PLANTAS PARCIAS DOS PISOS 0 A 4 - INTERVENÇÕES
P114-EST-PE-003-R00	Betão Armado - LÂMINAS DE REFORÇO. REPARAÇÕES. ESCADAS
P114-EST-PE-004-R00	Estrutura Metalica / Madeira - PORMENORES E LIGAÇÕES

PLANTA DE LOCALIZAÇÃO  
Esc. 1:1000

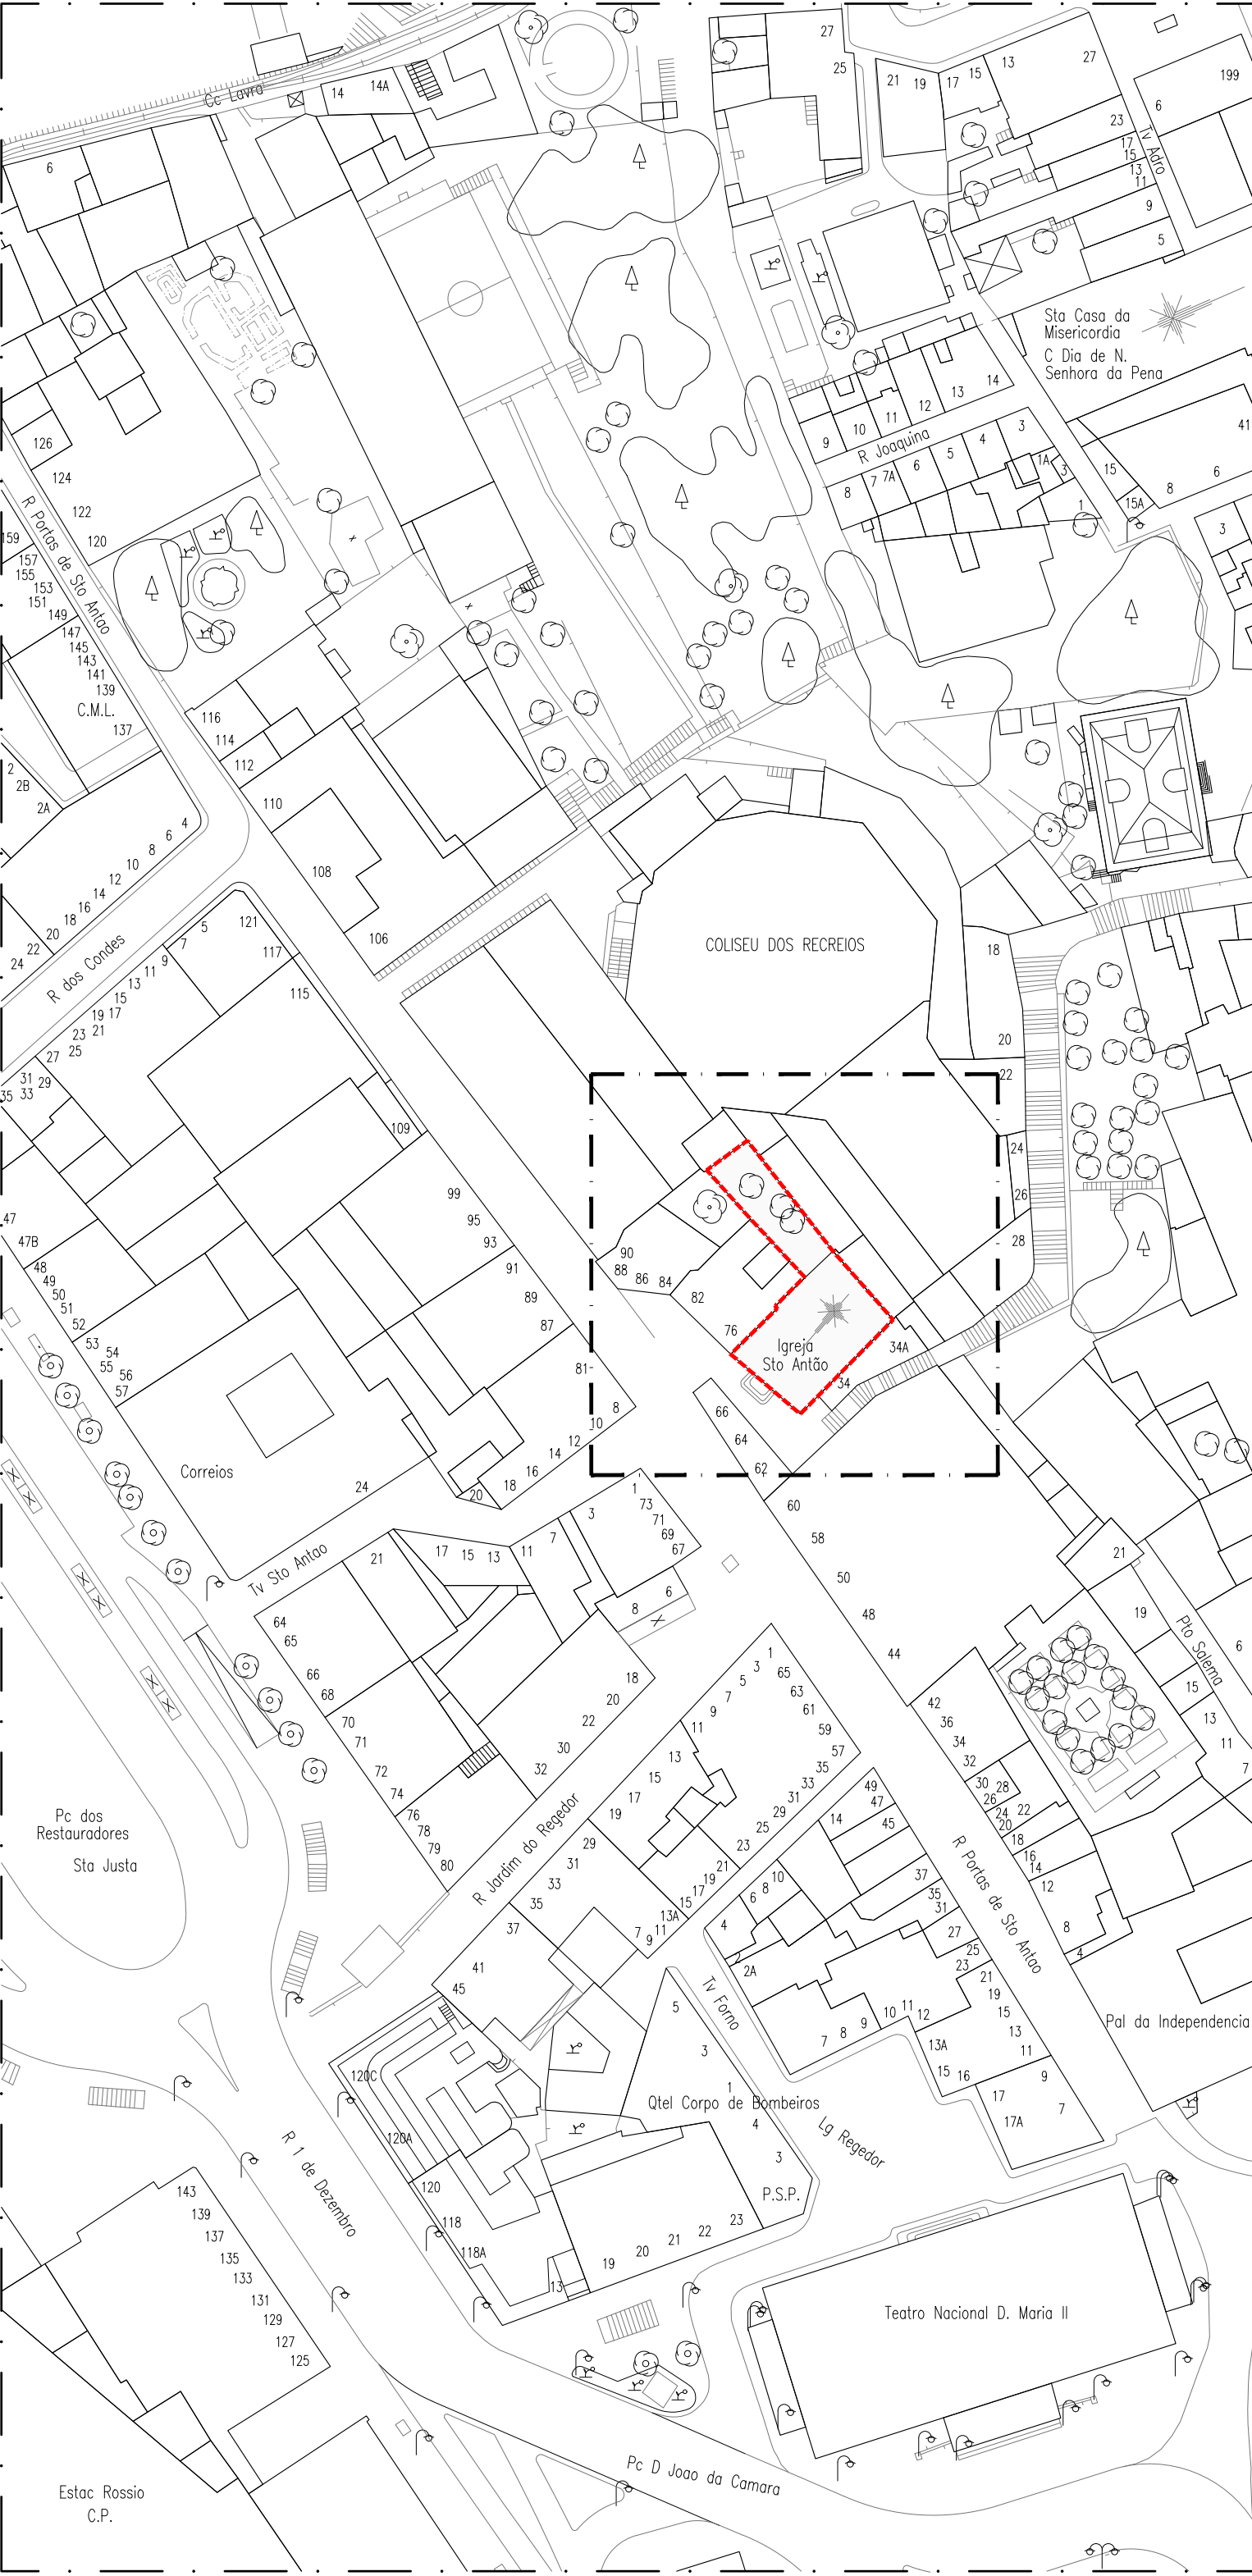

CÂMARA MUNICIPAL LISBOA  
LEVANTAMENTO AEROFOTOGRAFÉTRICO

Sistema de referênciação Hayford - Gauss  
DATUM 73

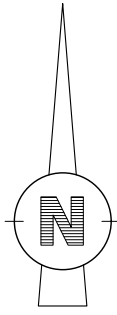

PLANTA DE IMPLANTAÇÃO  
Esc. 1:200



LEGENDA

  - LIMITE DO LOTE


COTAS E LOCALIZAÇÃO DOS ELEMENTOS ESTRUTURAIS, DEVERÃO SER VERIFICADAS EM OBRA E COM O PROJECTO DE ARQUITECTURA.

INDICE	DATA	ALTERAÇÃO	VERIF.	DES.
<div><div><div><div>PEDRO CARRILHO ARQUITECTOS</div><div><div>Alameda das Colinas, nº142, 2ºB 1049-001 LISBOA www.pedrocarrilho.pt t+351 21 519 277 o@pedrocarrilho.pt</div></div></div></div></div>				
<div><div><div>NUNO TRAVASSOS LDA</div><div><div>Rua do Carmo, 111-113, 2ºB, 1205-001 LISBOA www.nunotravassos.pt t+351 21 519 277 o@nunotravassos.pt</div></div></div></div>		REABILITAÇÃO E ALTERAÇÃO DE INTERIORES IGREJA SÃO LUIS DOS FRANCESES LISBOA		Des. N.º <div><div>001</div><div>000000</div></div>
PROJ.: Eng.º Paulo Ribeiro Eng.º Nuno Travassos		PROJECTO DE EXECUÇÃO DE ESTABILIDADE		Subst. Des. N.º <div><div></div><div>000000</div></div>
DES.: CM		PLANTA DE LOCALIZAÇÃO PLANTA DE IMPLANTAÇÃO		Escalas: <div><div></div><div></div></div>
DATA: Janeiro 2025				Como indicado


Este desenho é propriedade intelectual dos seus autores e não pode ser reproduzido ou copiado, no todo ou em parte, sem a sua autorização prévia. Reservados todos os direitos pela legislação em vigor.




PLANTA PARCIAL DO PISO 0  
Esc. 1:100

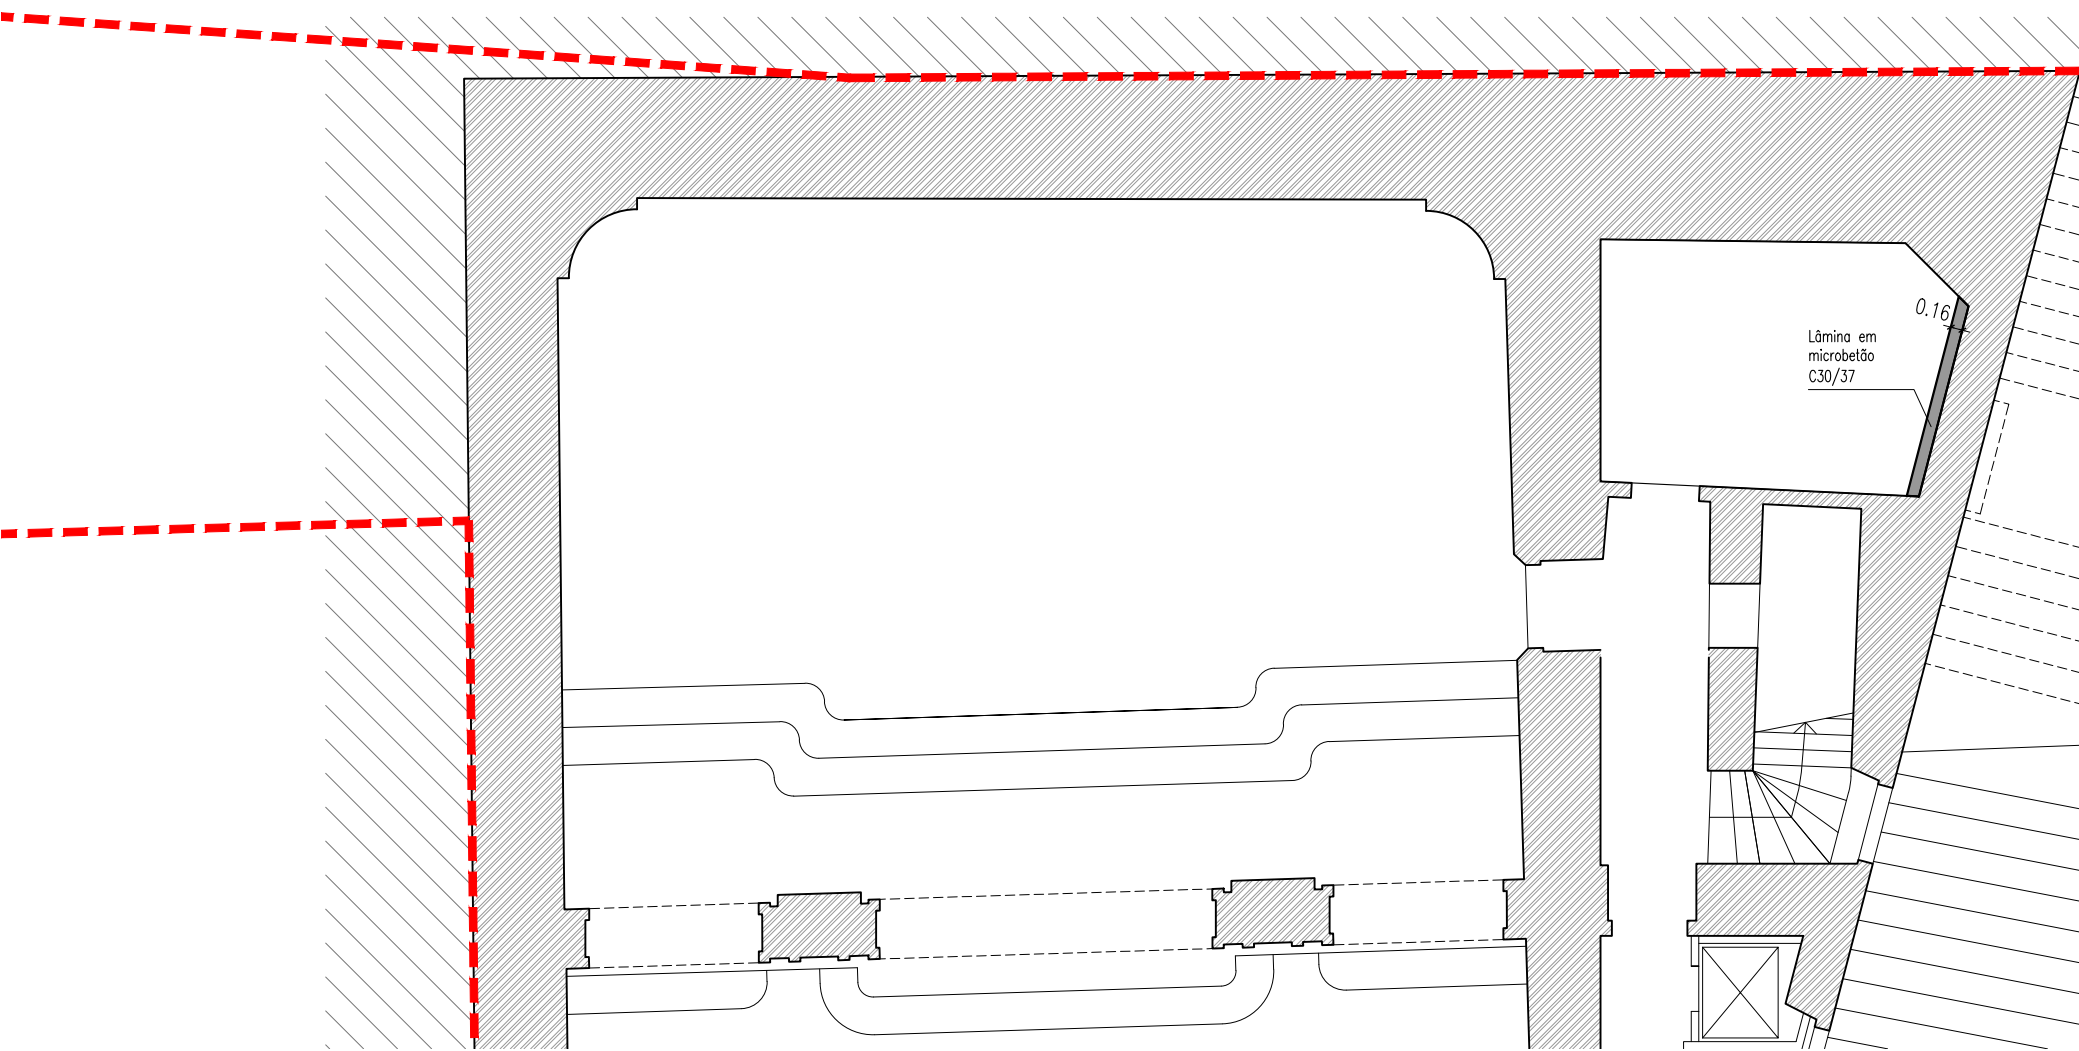

PLANTA PARCIAL DO PISO 2  
Esc. 1:100

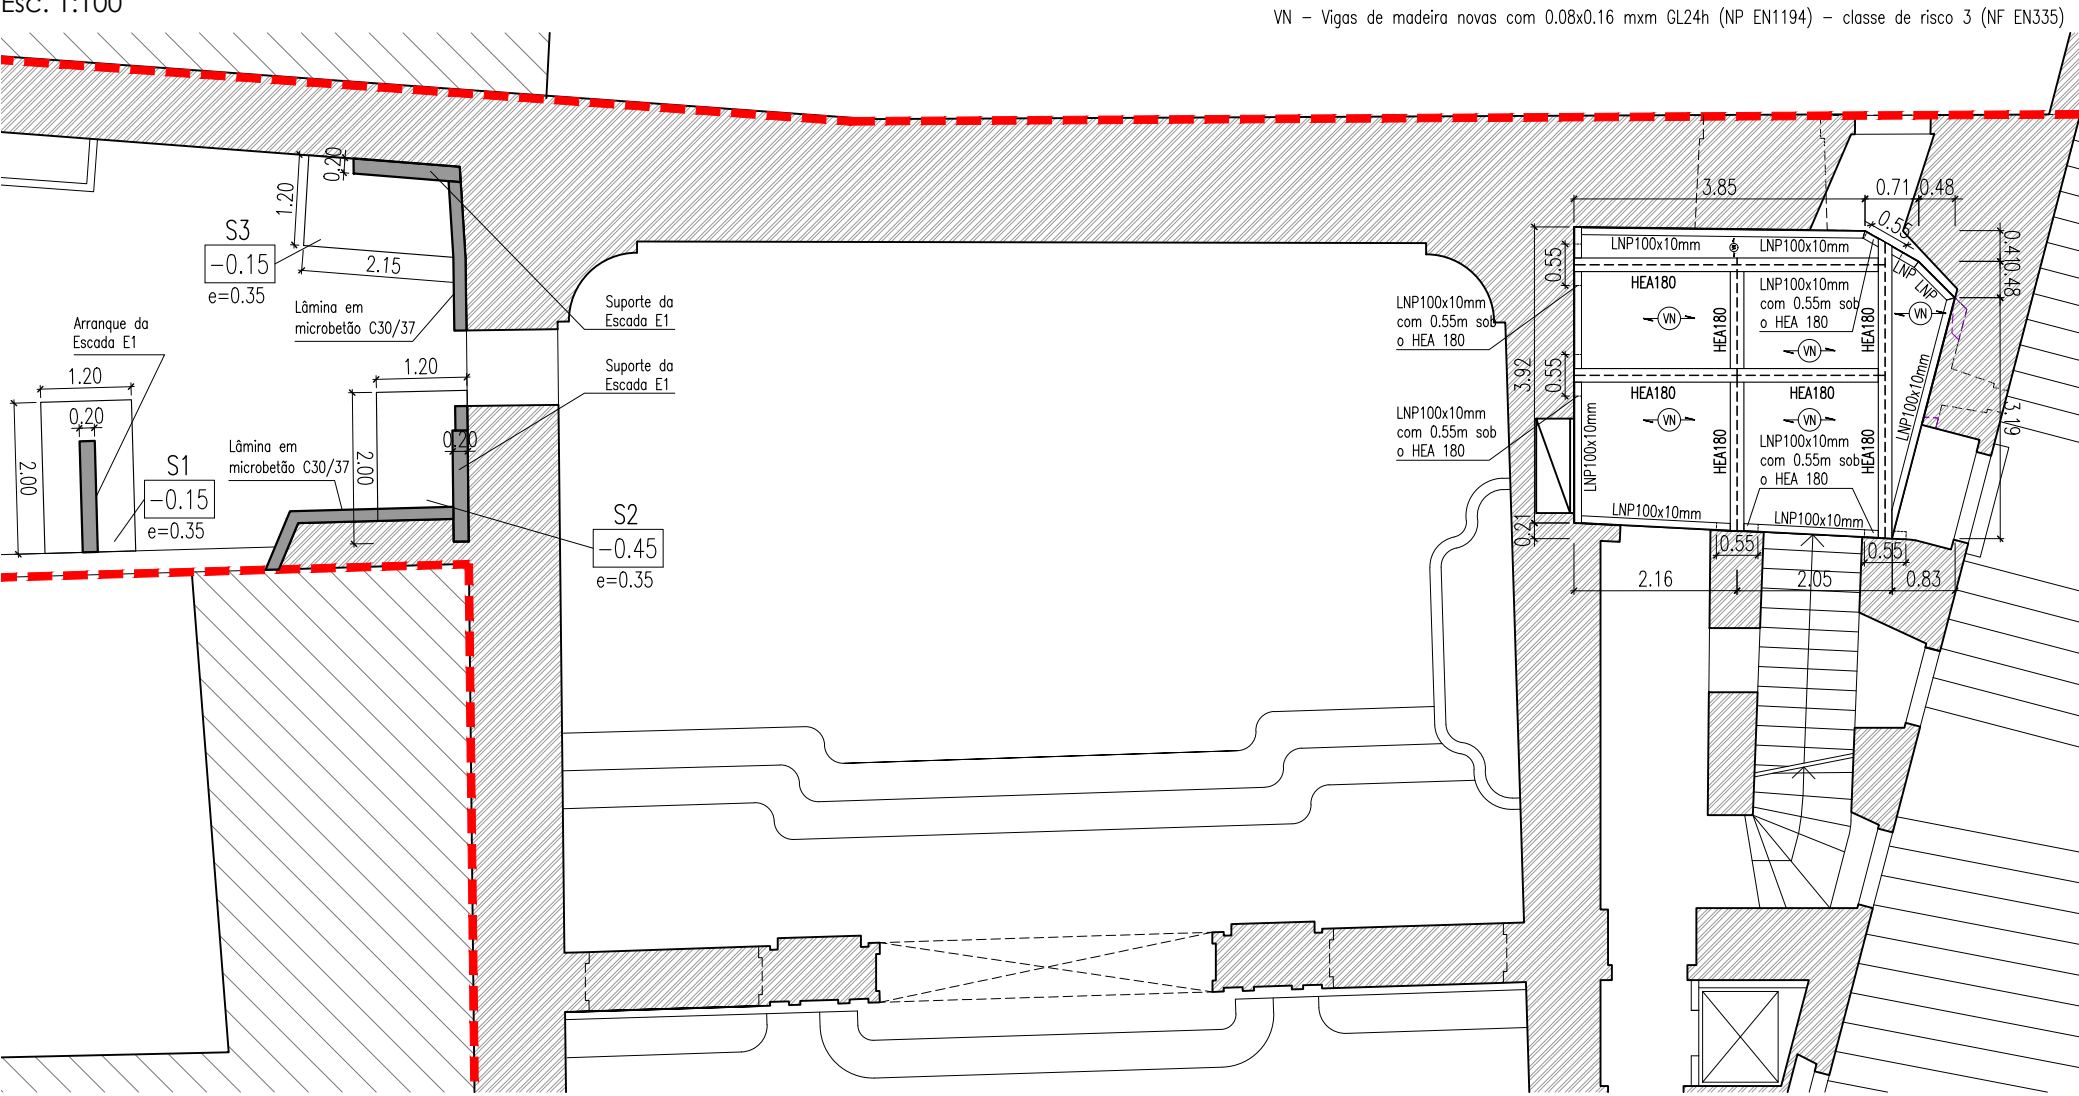

PLANTA PARCIAL DO PISO 2  
Esc. 1:100

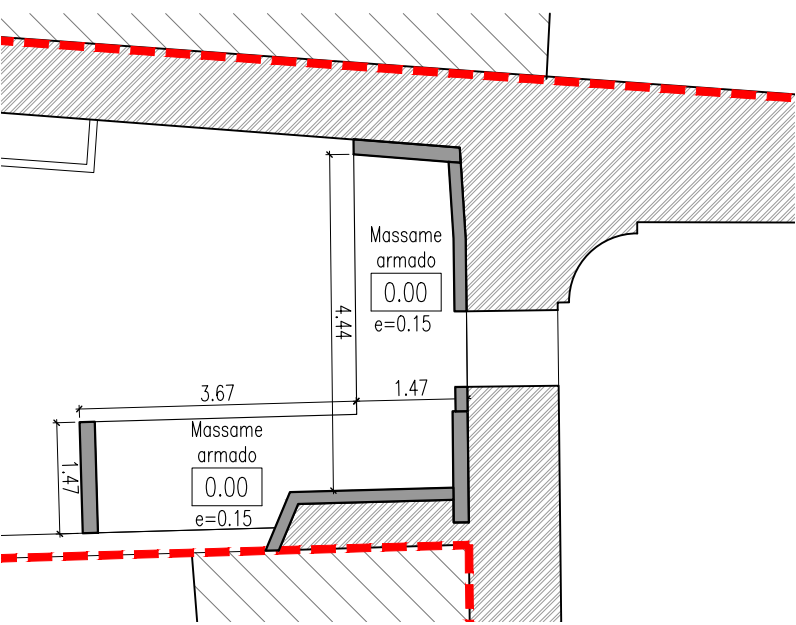

NOTAS

- As lâminas de microbetão e elementos verticais em betão armado indicados nas peças desenhadas só poderão ser realizados depois da remoção de todo o reboco das paredes onde serão encostados, deixando à vista as pedras e cerâmicos que as compõem e depois de molhada a parede com água abundante.
- As lâminas e elementos verticais deverão ser ligados às paredes adjacentes com ferrolhos de ligação . Estes devem ser usados na quantidade indicada nos pormenores respectivos, com espaçamento máximo de 1m na horizontal e 50cm na vertical.
- As lâminas a executar terão como negativos as janelas existentes.
- Deverão ser deixadas pontas de armadura horizontal com 0,25m sempre que uma lamina ligue a outra em situações de cantos e esquinas nas paredes.
- Deverão ser deixadas pontas de armadura horizontal com 0,25m em todas as juntas de betonagem entre fases de execução de lâminas de microbetão e entre as lâminas de microbetão e os pilares em betão armado.


- As faces verticais e a face superior das sapatas, vigas de fundação e paredes (até à cota do pavimento final) em betão armado deverão ser totalmente cobertas com a aplicação de duas demãos cruzadas de uma emulsão betuminosa (flintkote).

- Decorrido um tempo máximo de 4h após a betonagem dos elementos em betão armado deverão ser iniciados os trabalhos de cura do betão durante 2 a 3 dias, com pulverização de água de 4 em 4 horas e utilizando um geotextil sobre essas superfícies de betão armado, mantendo-as molhadas.


NOTA GERAL

CABE AO EMPREITEIRO O ESTUDO E UTILIZAÇÃO EM OBRA DE TODOS OS ESCORAMENTOS ADICIONAIS NECESSÁRIOS À SUSTENTAÇÃO VERTICAL E HORIZONTAL DE QUALQUER ELEMENTO DURANTE AS VÁRIAS OPERAÇÕES EM FASE DE OBRA. ESTE ESTUDO E DIMENSIONAMENTO DEVERÁ SER AFERIDO EM FASE DE OBRA EM FUNÇÃO DAS CARACTERÍSTICAS DAS PAREDES E MUROS DE ALVENARIA, DOS PAVIMENTOS, DOS TERRENOS ENCONTRADOS E O SEU CUSTO DEVERÁ SER DILUÍDO NOS ARTIGOS MEDIDOS DIRETAMENTE NO MAPA DE QUANTIDADES.


PLANTA PARCIAL DO PISO 1  
Esc. 1:100

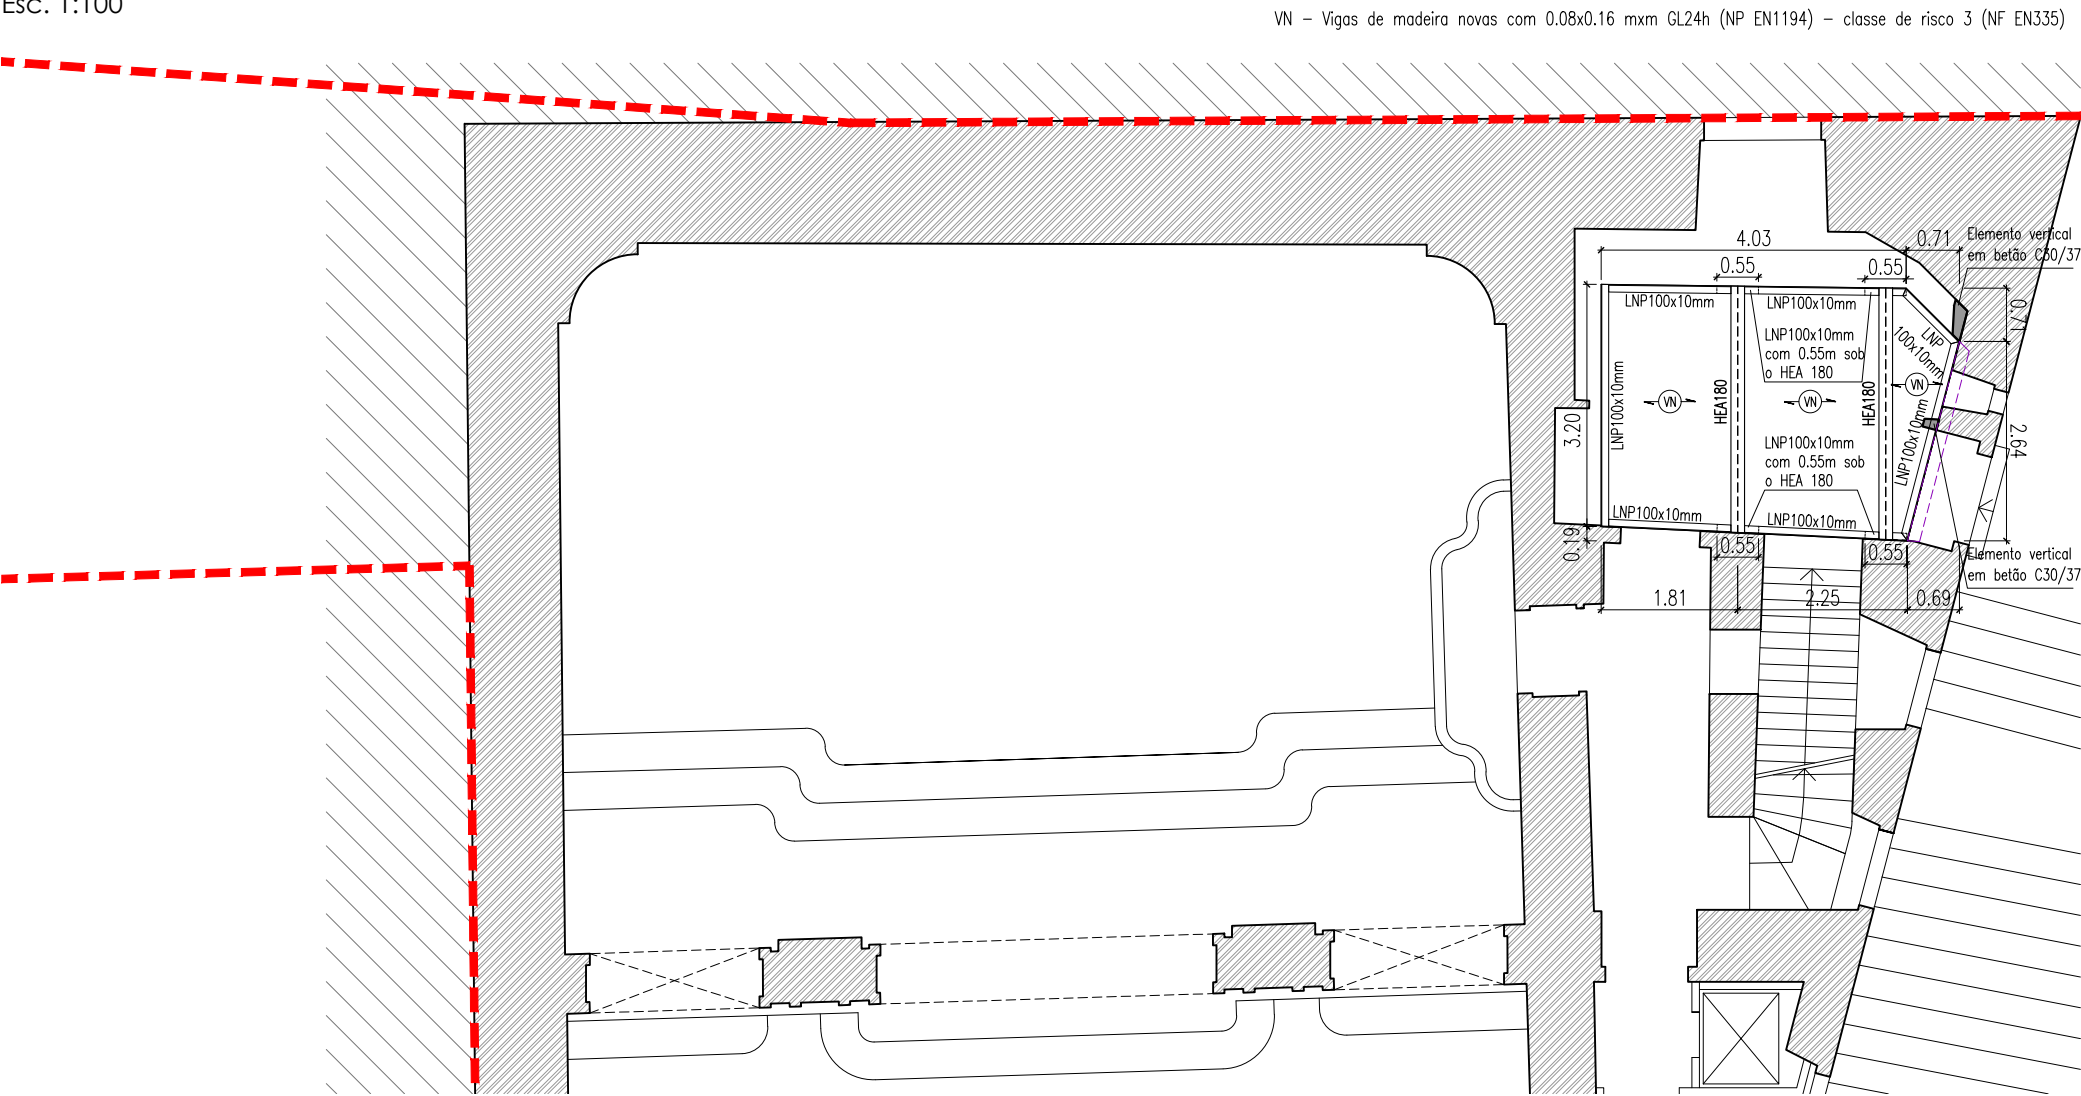


PLANTA PARCIAL DO PISO 3  
Esc. 1:100

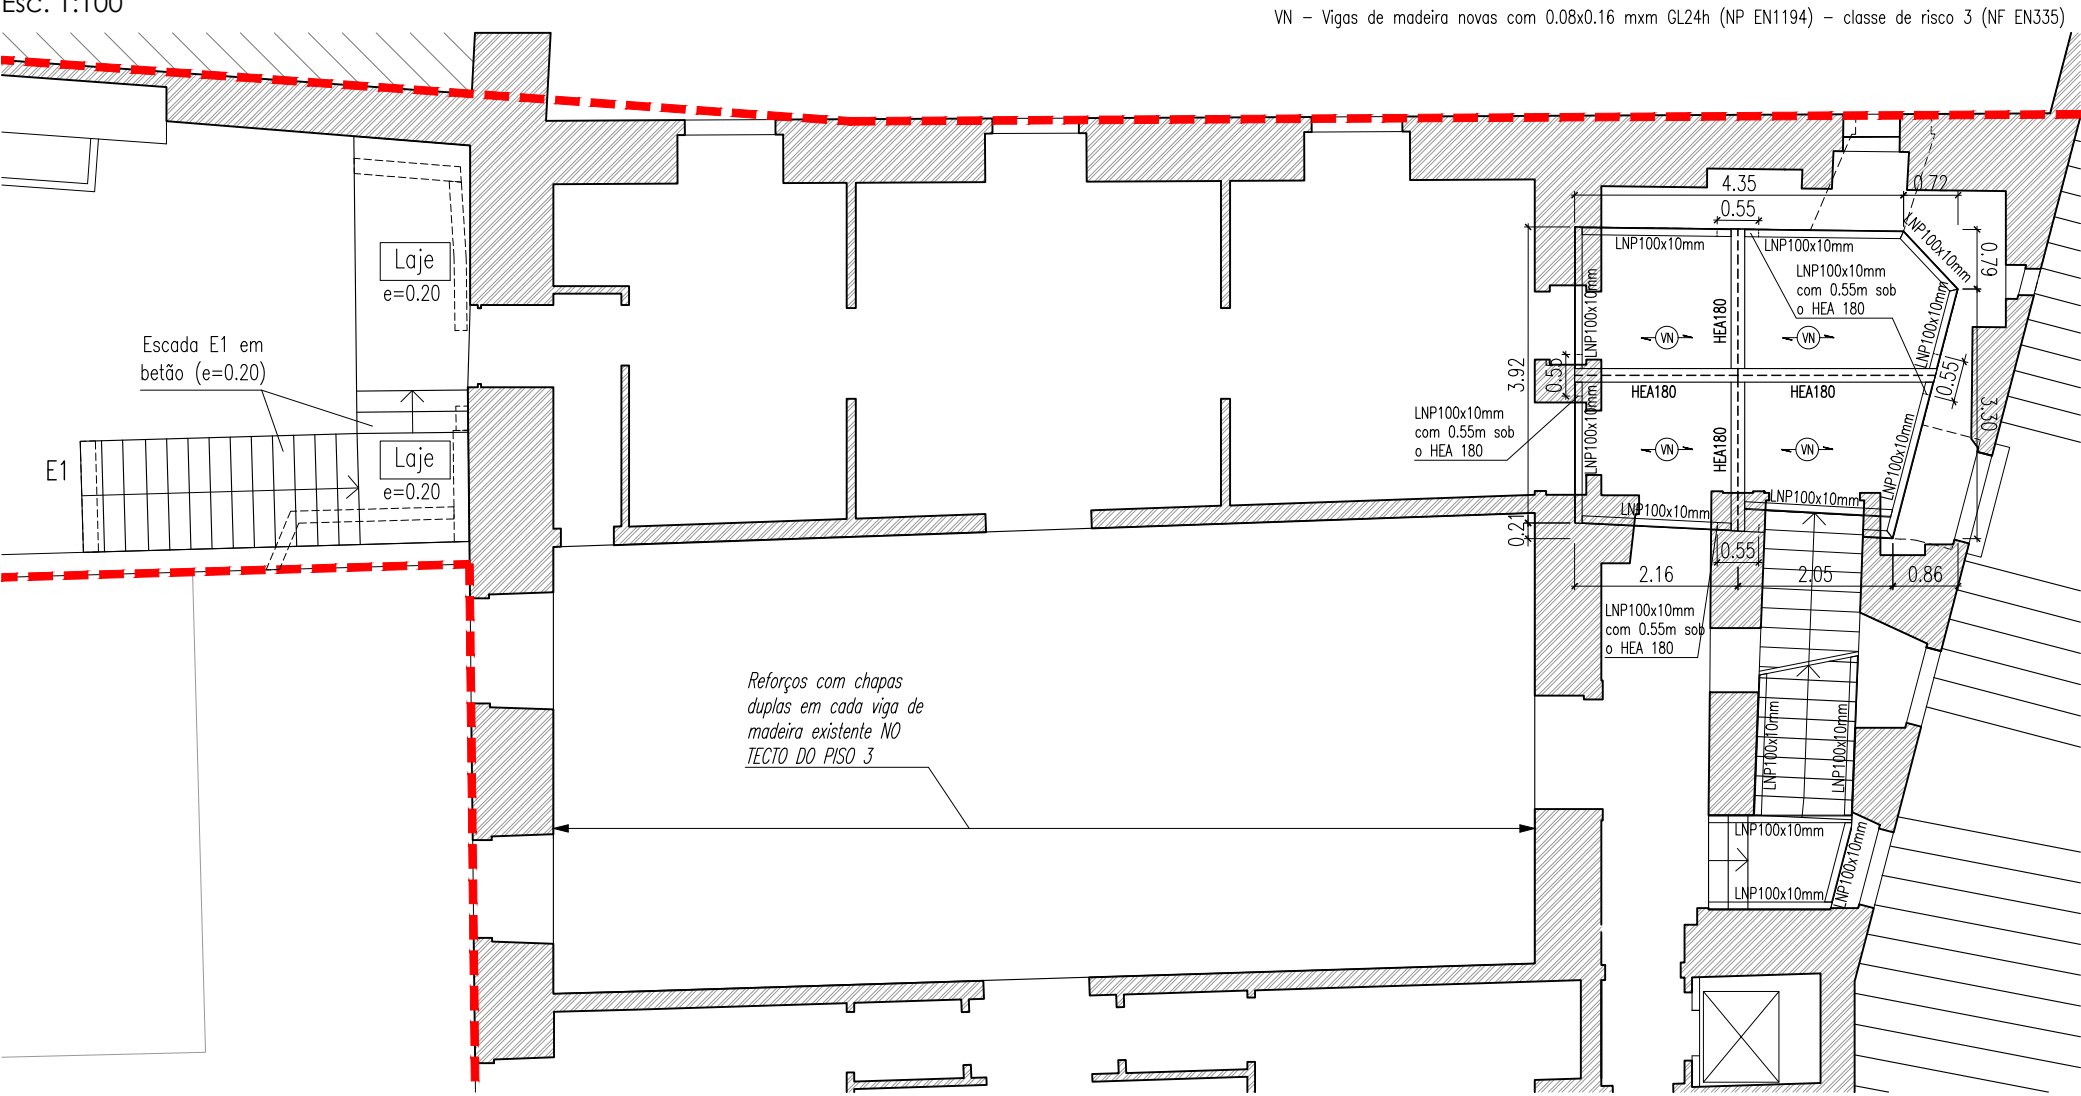

PLANTA PARCIAL DO PISO 4  
Esc. 1:100

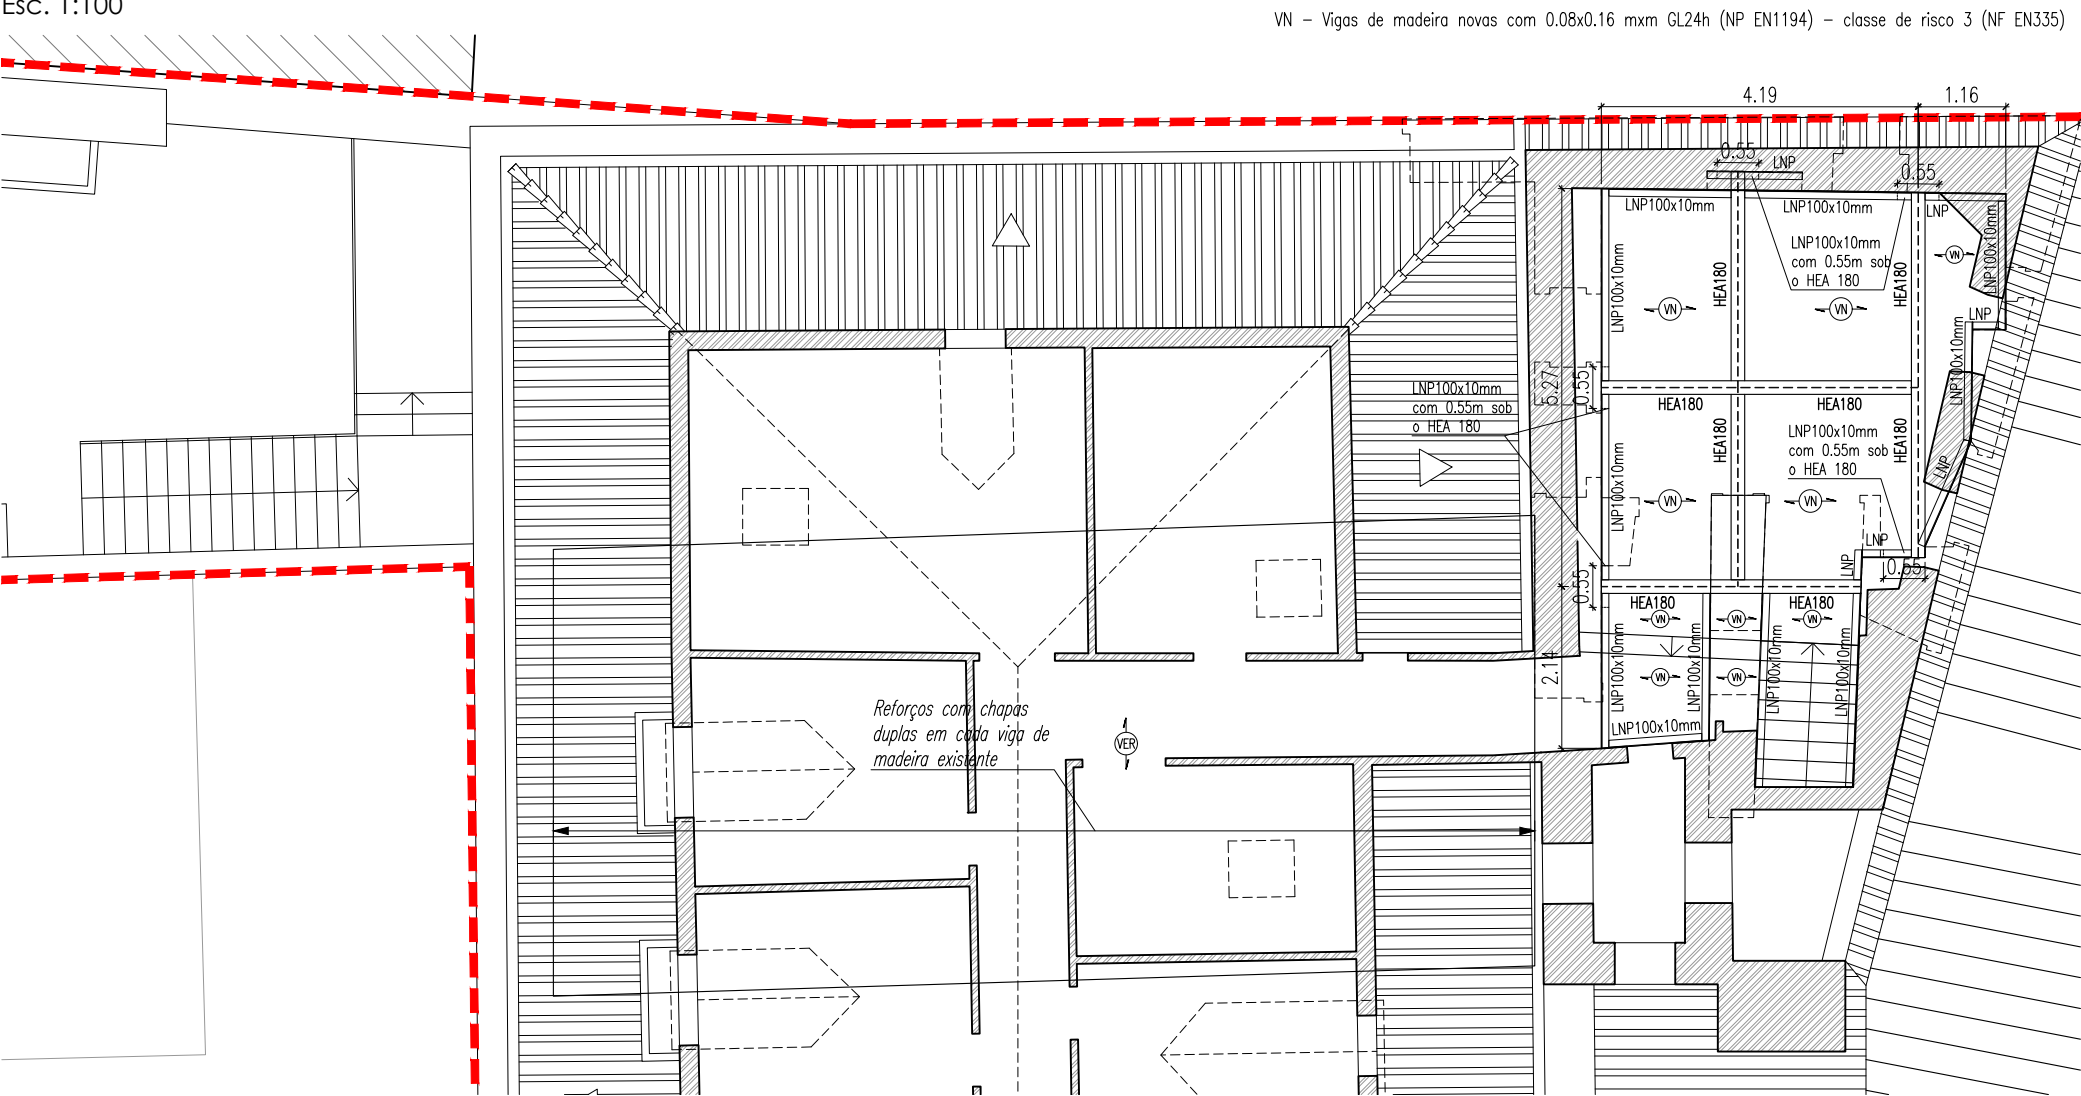

PLANTA PARCIAL DO PISO 4 (PISO DO SOTÃO) - REFORÇOS DE PAVIMENTOS EM MADEIRA EXISTENTE  
Esc. 1:100 (mm)

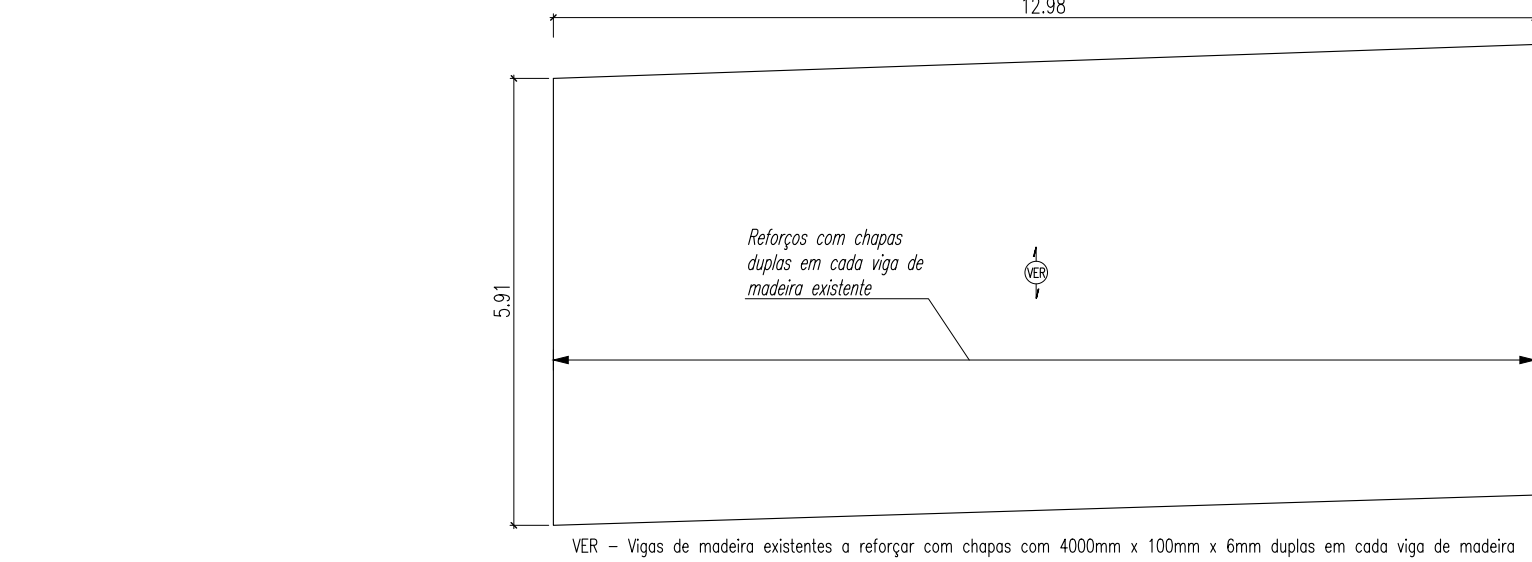

QUADRO DE MATERIAIS

Betões	Classe de Resistência	Classe de Exposição	Diâmetro Máximo dos Agregados (mm)	Classe de Abaioamento	Classe de teor de Cloretos (%)	Recobrimentos (mm)
NP EN 206-1 : 2013						
Regularização	C16/20	X0 (P)	–	–	–	–
Betão Projectado (em lâminas/elementos verticais)	C30/37	XC1 (P)	D5	S4	Cl 0.2	25
Betão Moldado (em fundações)	C30/37	XC2 (P)	D20	S3	Cl 0.2	50
Betão Moldado (em Lajes e Escadas)	C30/37	XC3 (P)	D20	S4	Cl 0.2	30

Nota: Deverá ser utilizado um cimento da classe N.

Aços

Armaduras em Varão	A500 NP S0 (E460:2017 / EN 10080:2005)
Armaduras em Malhas Electrosoldadas	A500 ER (E456:2020 / E458:2020 / EN 10080:2005)
Elementos de Construção Metálicos	
Em Perfis HEA, HEB, IPE, LNP e Chapas	S275 JR (NP EN 10027-1:2016 / NP EN 10025-2:2007)
Varões Roscados, Porcas e Anilhas	Cl. 8.8 (NP EN 15048-1:2019 / EN ISO 898-1:2013 / EN 20898-2:1993)

Madeiras


Madeira Lamelada Colada	GL24h (NP EN 1194:2002)
-------------------------	-------------------------

Nota: Todas as ligações entre elementos de madeira deverão ser realizadas por entalhes com pregagens ou aparafusamentos entre elementos.

Pinturas das Estruturas de Madeira

NP EN ISO 12944	
Protecção contra agentes atmosféricos	Fungicida compatível com as resinas de colagem

Soldaduras

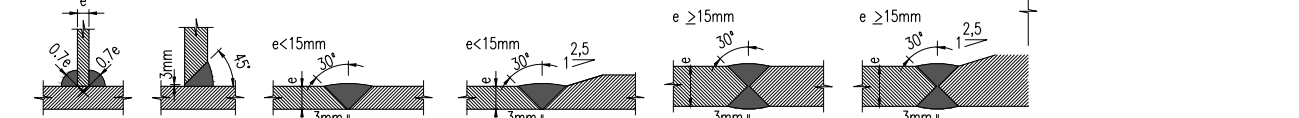
NP EN 1090-2 : 2018	
	

- As soldaduras deverão ser executadas de acordo com o NP EN 1090-2:2018.
- Todas as ligações entre elementos metálicos são soldadas com cordão de soldaduras contínuas, em todo o seu perímetro , exceto quando se tratem de cruzamentos de cordões de soldadura e quando indicado nos desenhos.
- O material de adição das soldaduras deve ter características iguais ou superiores às do aço das peças a ligar.


Classe de execução de estruturas

Estruturas de Betão Armado e Pré-esforçado	2 (NP EN 13670:2011)
Estruturas Metálicas	EXC2 (NP EN 1090-2:2015)

**Amarração de varões**

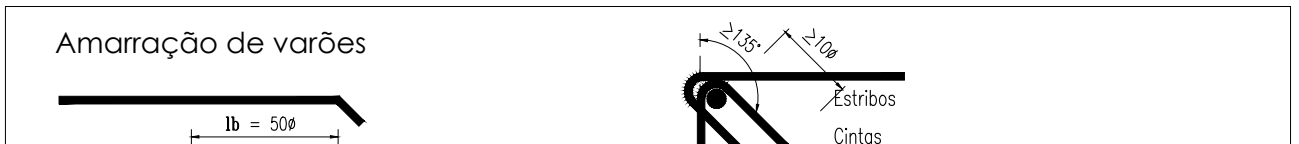

**Empalme de varões em Lajes, Vigas, Paredes e Sapatas**

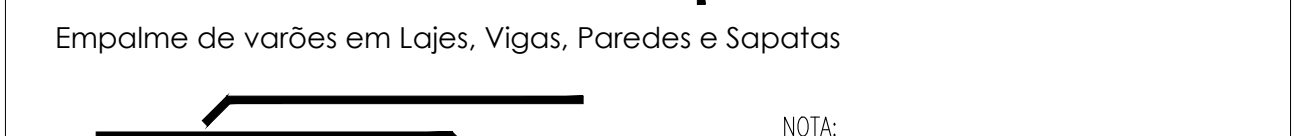

NOTA:  
Ver pormenor específico para Pilares e Pintos

**GALVANIZAÇÃO DE VARÕES ROSCADOS, PARAFUSOS, PORCAS, CONTRAPORCAS E ANILHAS (NP EN ISO 1461:2012)**

- Categoria de corrosividade atmosférica ..... C3 (NP EN ISO 12944-2:2017)
- Decapagem ..... Grau SA 2½
- Galvanização ..... A quente por imersão em banho de zinco, com protecção correspondente a 610 g/m² em dupla face, com espessura equivalente de 85 microns em cada face

**PINTURAS DAS ESTRUTURAS METÁLICAS (estruturas definitivas) (NP EN ISO 12944-2:2017)**

- Categoria de corrosividade atmosférica ..... C3 (NP EN ISO 12944-2:2017)
- Decapagem .....Grau SA 2½
- Primário..... Espessura mínima de 80 microns baseado em resina epoxy rica em zinco
- Intermédio ..... Espessura mínima de 80 microns baseado em resina epoxy e deve ser compactível com a tinta intumescente
- Protecção contra fogo .... Equivalente ao grau REI60 realizada com pinturas intumescentes e compactíveis com o intermédio (apenas em estruturas interiores)
- Acabamento ..... Espessura mínima de 60 microns baseado em resina de poliuretano, compactível com o suporte, com cor a definir pelo Arquitecto

As pinturas das estruturas metálicas deverão ser executadas de acordo com a NP EN ISO 12944.  
(\*) Salvo indicação em contrário no presente projeto, a temperatura crítica deverá ser considerada igual a 500°C para secções de classe 1, 2 e 3 e 350°C para secções de classe 4.

LEGENDA

- LIMITE DO LOTE
- PAREDES DE ALVENARIA EXISTENTES
- (1) - LÂMINA DE MICROBETÃO ARMADO COM  $e \geq 0,16m$
- ELEMENTOS DE BETÃO ARMADO NOVOS

COTAS E LOCALIZAÇÃO DOS ELEMENTOS ESTRUTURAIS, DEVERÃO SER VERIFICADAS EM OBRA E COM O PROJECTO DE ARQUITECTURA.

INDICE	DATA	ALTERAÇÃO		VERIF.	DES.	
<div><div><b>PEDRO CARRILHO</b> ARQUITECTOS</div><div>Atividade das Oficinas, nº142, 2ºB www.pedrocarvalho.pt +351 212 098 227 office@pedrocarvalho.pt</div></div>	
<b>NUNO TRAVASSOS LDA</b> <small>Rua Ricardo Resende nº111 CC 2425-230 COMELAS www.travassos.pt +351 212 098 227 office@travassos.pt</small>		<b>REABILITAÇÃO E ALTERAÇÃO DE INTERIORES</b> <b>IGREJA SÃO LUIS DOS FRANCÊSES LISBOA</b>		Des. N.º <table><tr><td>00</td><td>2</td></tr><tr><td></td><td></td></tr><tr><td></td><td></td></tr><tr><td></td><td></td></tr><tr><td></td><td></td></tr><tr><td></td><td></td></tr><tr><td></td><td></td></tr><tr><td></td><td></td></tr><tr><td></td><td></td></tr><tr><td></td><td></td></tr><tr><td></td><td></td></tr><tr><td></td><td></td></tr><tr><td></td><td></td></tr><tr><td></td><td></td></tr><tr><td></td><td></td></tr><tr><td></td><td></td></tr><tr><td></td><td></td></tr><tr><td></td><td></td></tr><tr><td></td><td></td></tr><tr><td></td><td></td></tr><tr><td></td><td></td></tr><tr><td></td><td></td></tr><tr><td></td><td></td></tr><tr><td></td><td></td></tr><tr><td></td><td></td></tr><tr><td></td><td></td></tr><tr><td></td><td></td></tr><tr><td></td><td></td></tr><tr><td></td><td></td></tr><tr><td></td><td></td></tr><tr><td></td><td></td></tr><tr><td></td><td></td></tr><tr><td></td><td></td></tr><tr><td></td><td></td></tr><tr><td></td><td></td></tr><tr><td></td><td></td></tr><tr><td></td><td></td></tr><tr><td></td><td></td></tr><tr><td></td><td></td></tr><tr><td></td><td></td></tr><tr><td></td><td></td></tr><tr><td></td><td></td></tr><tr><td></td><td></td></tr><tr><td></td><td></td></tr><tr><td></td><td></td></tr><tr><td></td></tr><tr><td></td><td></td></tr><tr><td></td><td></td></tr><tr><td></td><td></td></tr><tr><td></td><td></td></tr><tr><td></td><td></td></tr><tr><td></td><td></td></tr><tr><td></td><td></td></tr><tr><td></td><td></td></tr><tr><td></td><td></td></tr><tr><td></td><td></td></tr><tr><td></td><td></td></tr><tr><td></td><td></td></tr><tr><td></td><td></td></tr><tr><td></td><td></td></tr><tr><td></td><td></td></tr><tr><td></td><td></td></tr><tr><td></td><td></td></tr><tr><td></td><td></td></tr><tr><td></td><td></td></tr><tr><td></td><td></td></tr><tr><td></td><td></td></tr><tr>&lt;</tr></table>		00	2	
00	2	









# REABILITAÇÃO E ALTERAÇÃO DE INTERIORES

## IGREJA SÃO LUIS DOS FRANCESES

### LISBOA

#### PROJECTO DE EXECUÇÃO DE ESTABILIDADE

Janeiro 2025 - R00

##### Lista de Layers

_Arm	Pormenores e cortes diversos
_Cortes	Cortes e indicação de cortes
_Cota	Cotas em planta
_Existente	Elementos existentes
_Hatch	Tramas
_Invisível	Elementos estruturais não visíveis
_Lâmina	Lâmina de reforço
_Legenda	Formato e/ou legenda dos desenhos
_Mapa	Mapa / implantação
_Metal	Elementos metálicos
_Txt	Texto
_View Port	Janelas de Layout
_Vista	Elementos em vista