



# Ouvrage 201 - Coupe vue de face

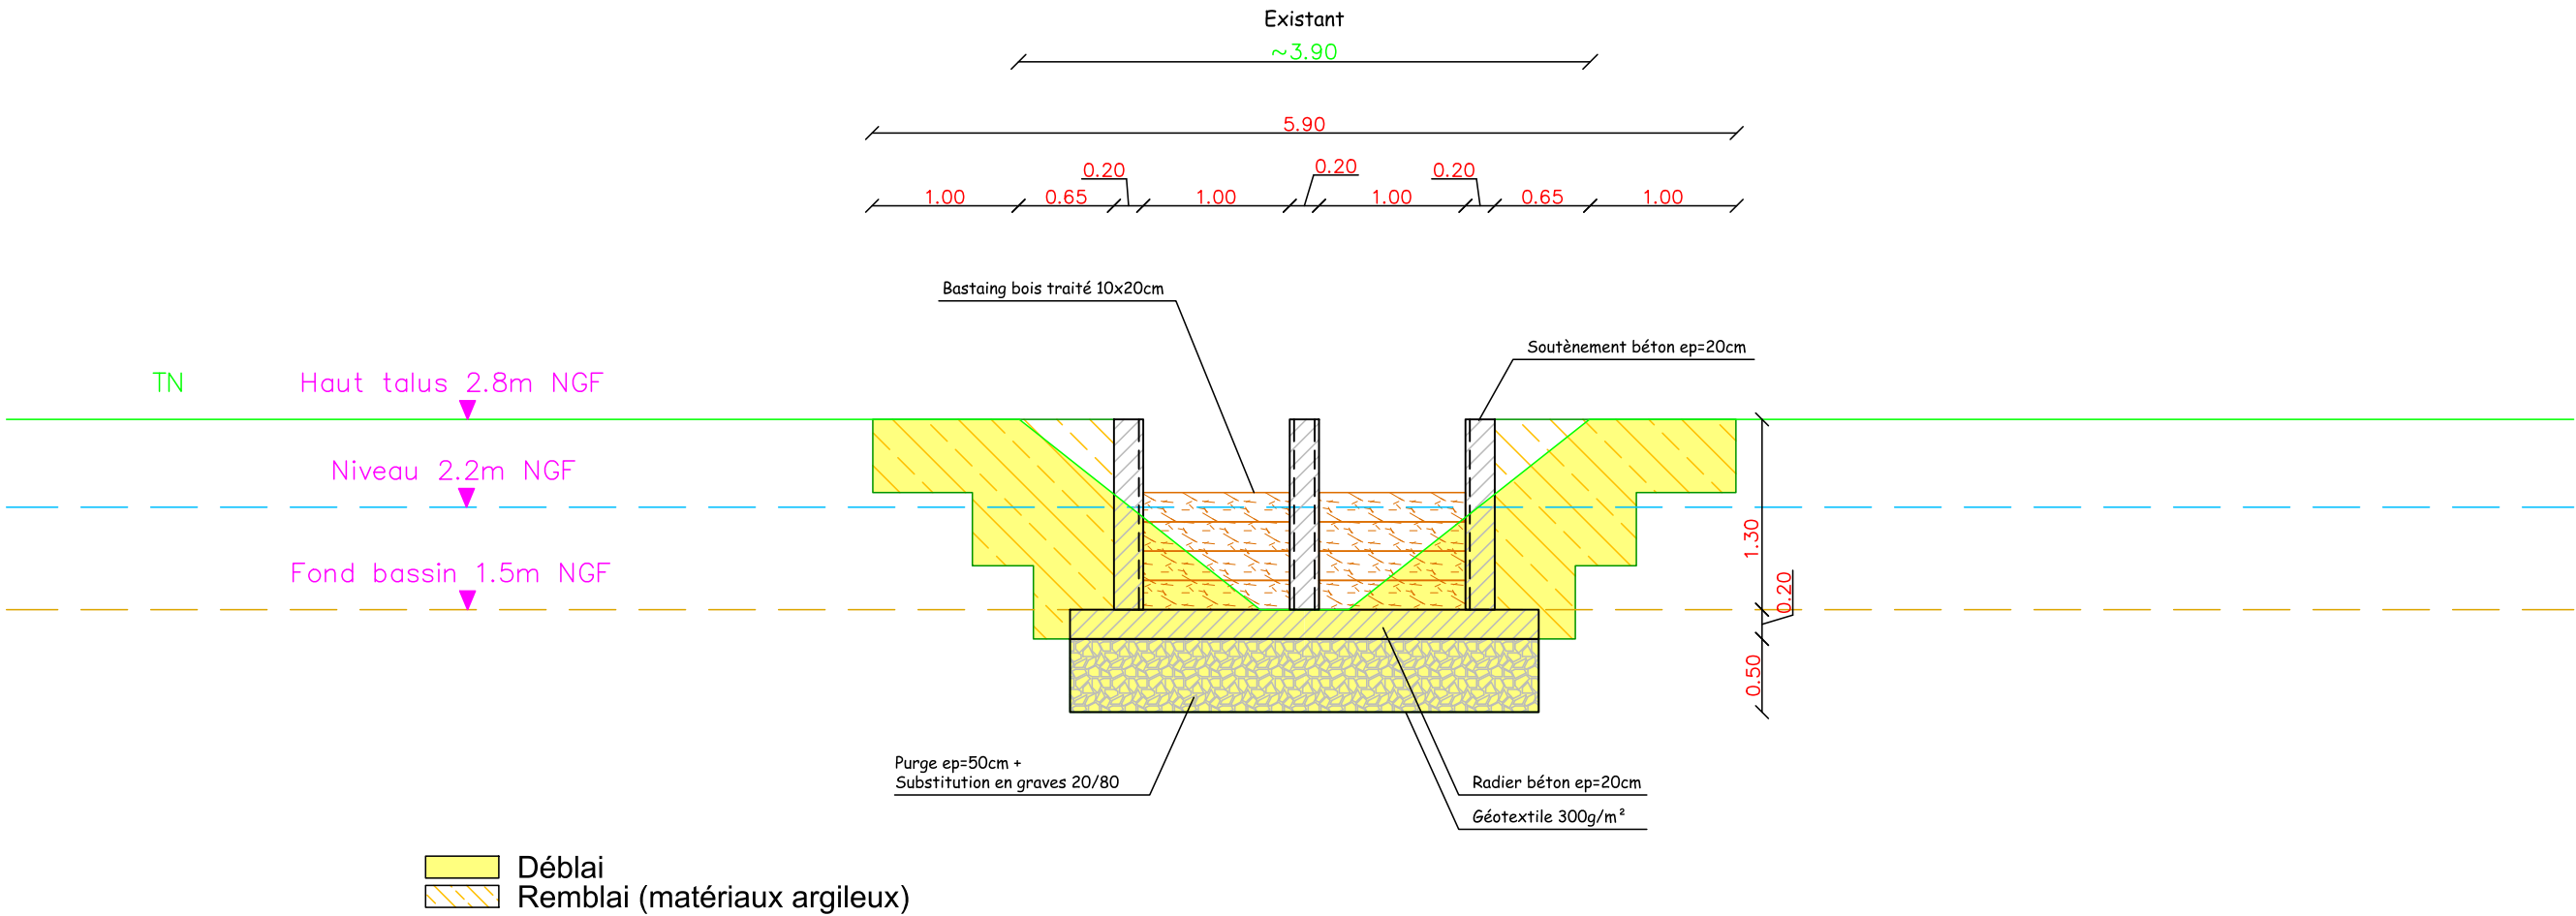

A noter: les épaisseurs de fondation et de béton sont fournies à titre indicatif; elles seront affinées suite à la réalisation de la mission géotechnique G2 courant 2026

<div> <b>anteagroup</b> <small>ANTEA Parc de Napollon 400, avenue du Passetemps Bt C 13676 Aubagne Cedex Tél : 04 42 08 70 70 Fax : 04 42 08 70 71</small></div>	ETAT PROJET			Conservatoire du Littoral					
	OUVRAGE 201 - COUPE EN TRAVERS			La Trinité-sur-Mer (56)					
	Format : A3	Partie : 1/1	Projet N° : BREP240396						
	Fichier : Marais de Kerdual.dwg		Rapport N° :						
	Echelle : 1/50	Phase : PRO	Géoréférencement : Lambert-93	1	24/09/2025	YB	GK		Edition initiale
				Rev.	Date	Auteur	Visé par	Approuvé par	Désignation