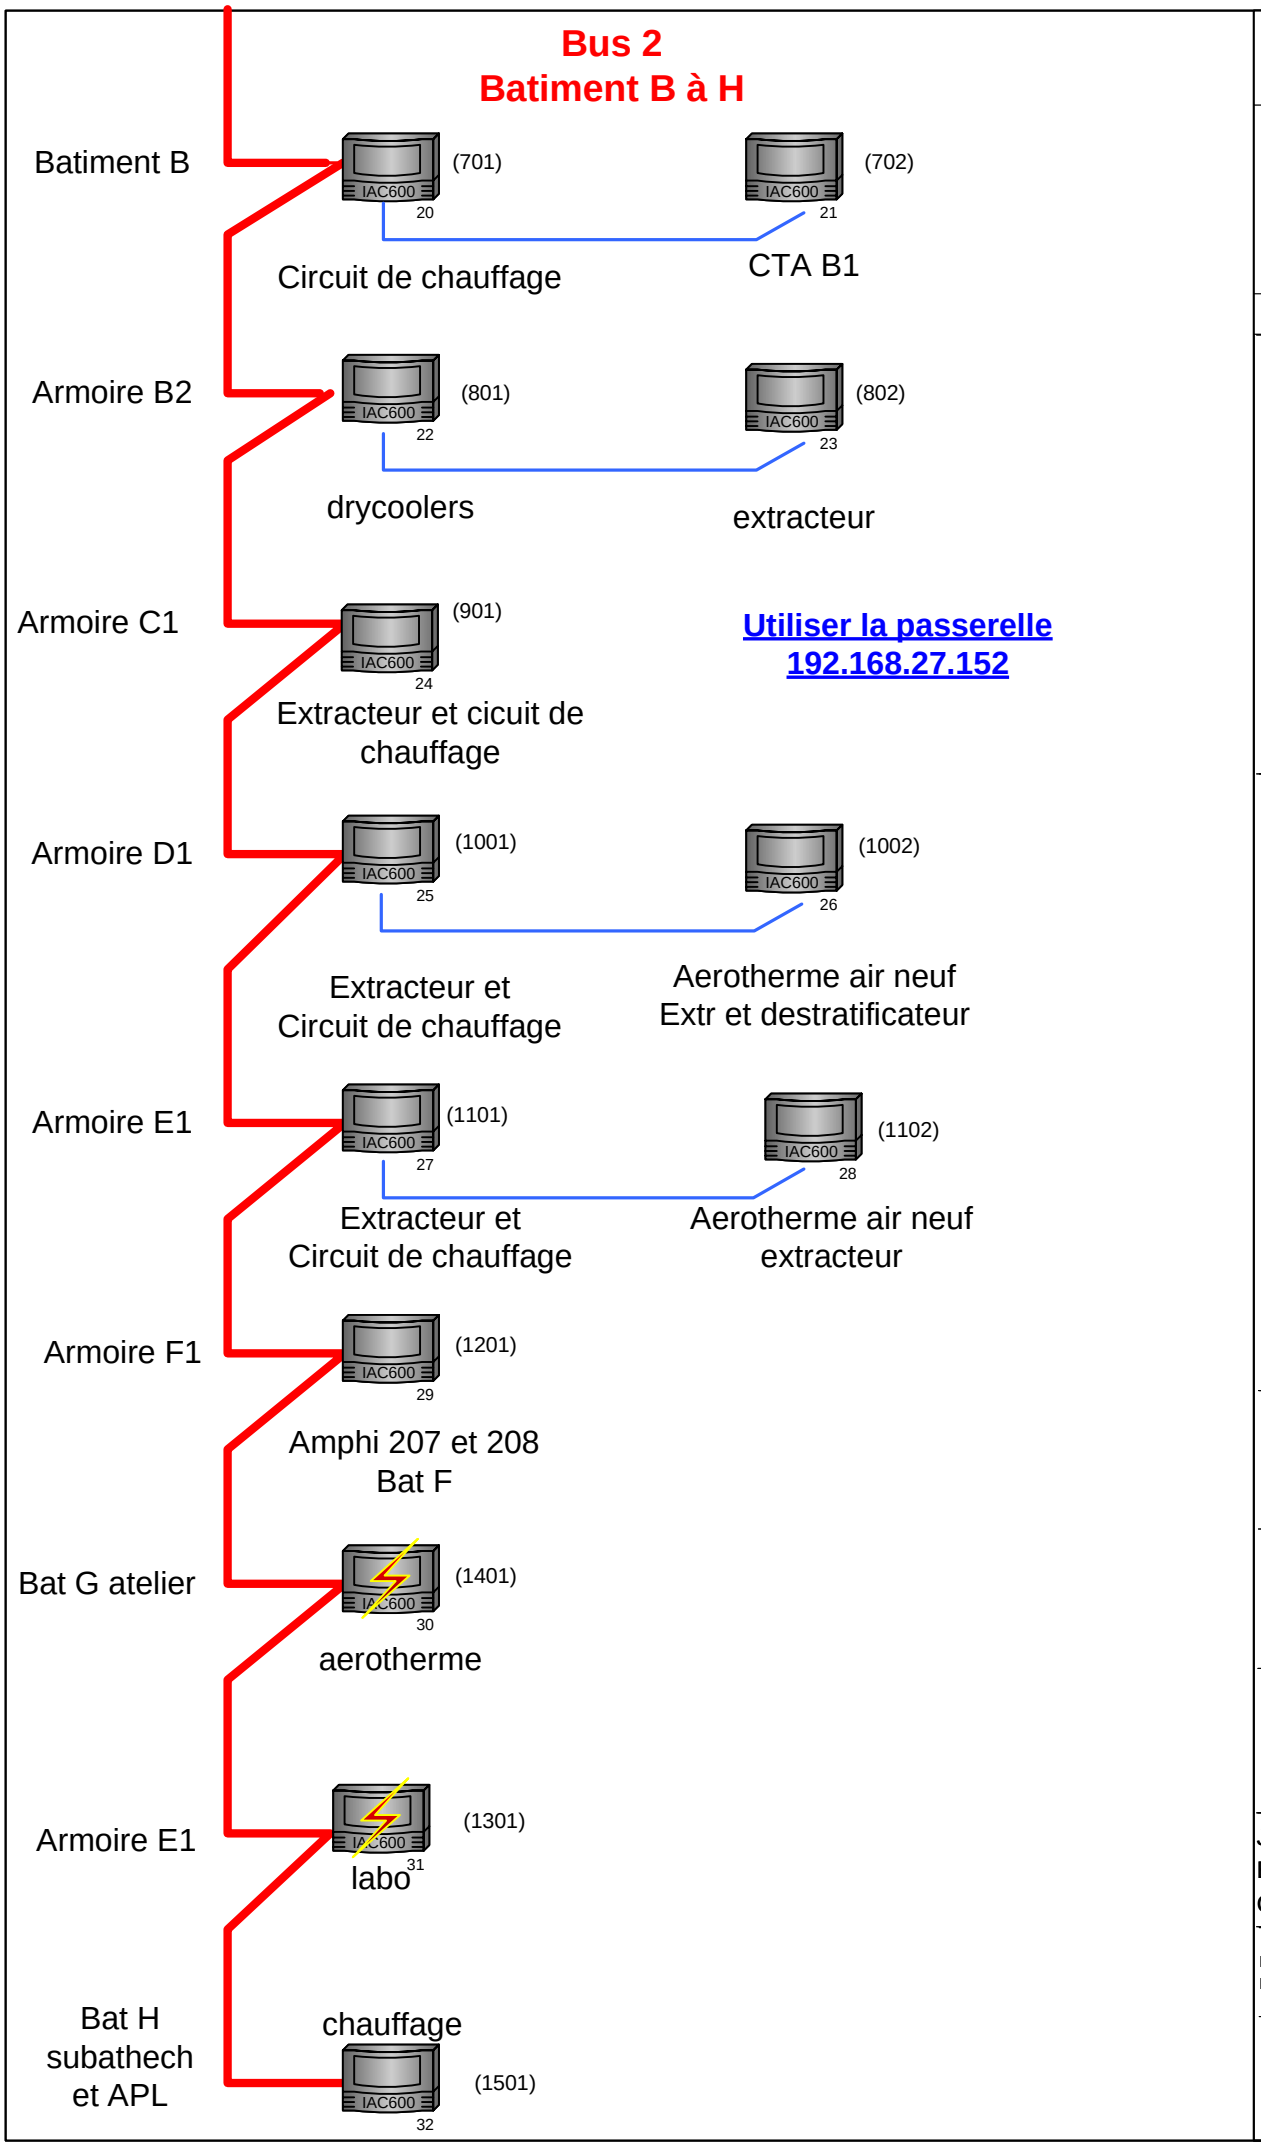
Bus 2
Batiment B à H
Batiment B
(701)
IAC600
20
(702)
IAC600
21
Circuit de chauffage
CTA B1
Armoire B2
(801)
IAC600
22
(802)
IAC600
23
drycoolers
extracteur
Armoire C1
(901)
IAC600
24
Utiliser la passerelle
192.168.27.152
Extracteur et cicuit de
chauffage
Armoire D1
(1001)
IAC600
25
(1002)
IAC600
26
Extracteur et
Circuit de chauffage
Aerotherme air neuf
Extr et destratificateur
Armoire E1
(1101)
IAC600
27
(1102)
IAC600
28
Extracteur et
Circuit de chauffage
Aerotherme air neuf
extracteur
Armoire F1
(1201)
IAC600
29
Amphi 207 et 208
Bat F
Bat G atelier
(1401)
IAC600
30
aerotherme
Armoire E1
(1301)
IAC600
31
labo
Bat H
subathech
et APL
chauffage
(1501)
IAC600
32
DATE
REVISION
No.
essai
Project Definition
Architect:
Engineer:
Contractor:
invensys
JOB:
ENGR:
CHKBY:
FILE: main.vsd
DATE: 04/06/2024
Sheet 1 of 1