

Aménagements de la nouvelle Direction régionale "Le Lac"
France Travail Nouvelle-Aquitaine

France Travail Bordeaux - R+6

25 Rue du Cardinal Richaud 33000 Bordeaux

SOMMAIRE

- .1 Plan existant
- .2 Plan projet
- .3 Plan cloisonnement
- .4 Plan plafonds
- .5 Plan menuiserie intérieure
- .6 Plan agencement
- .7 Plan revêtements muraux
- .8 Plan revêtements de sols
- .9 Plan acoustique
- .10 Agencement 1 - Tisannerie
- .11 Agencement 2 - Cuisine CODIR
- .12 Détails - Claustres

B
22/10/2025

DCE Lots architecturaux

MAÎTRE D'OUVRAGE

France Travail
87 Rue Nuyens 33056 Bordeaux Cedex

Interlocuteur :
Thierry Robert
E: Thierry.robert@francetravail.fr




MAÎTRE D'OEUVRE

ame architecture
39 Avenue Pierre 1er de Serbie
75008 Paris
www.ame-architecture.com

Contact projet:
Cynthia SOLER
E: c.soler@ameameame.fr

Siret : 479 077 737 00068
Affiliation Ordre des Architectes: régional 2319 / national S06262

Dessiné par
CSO

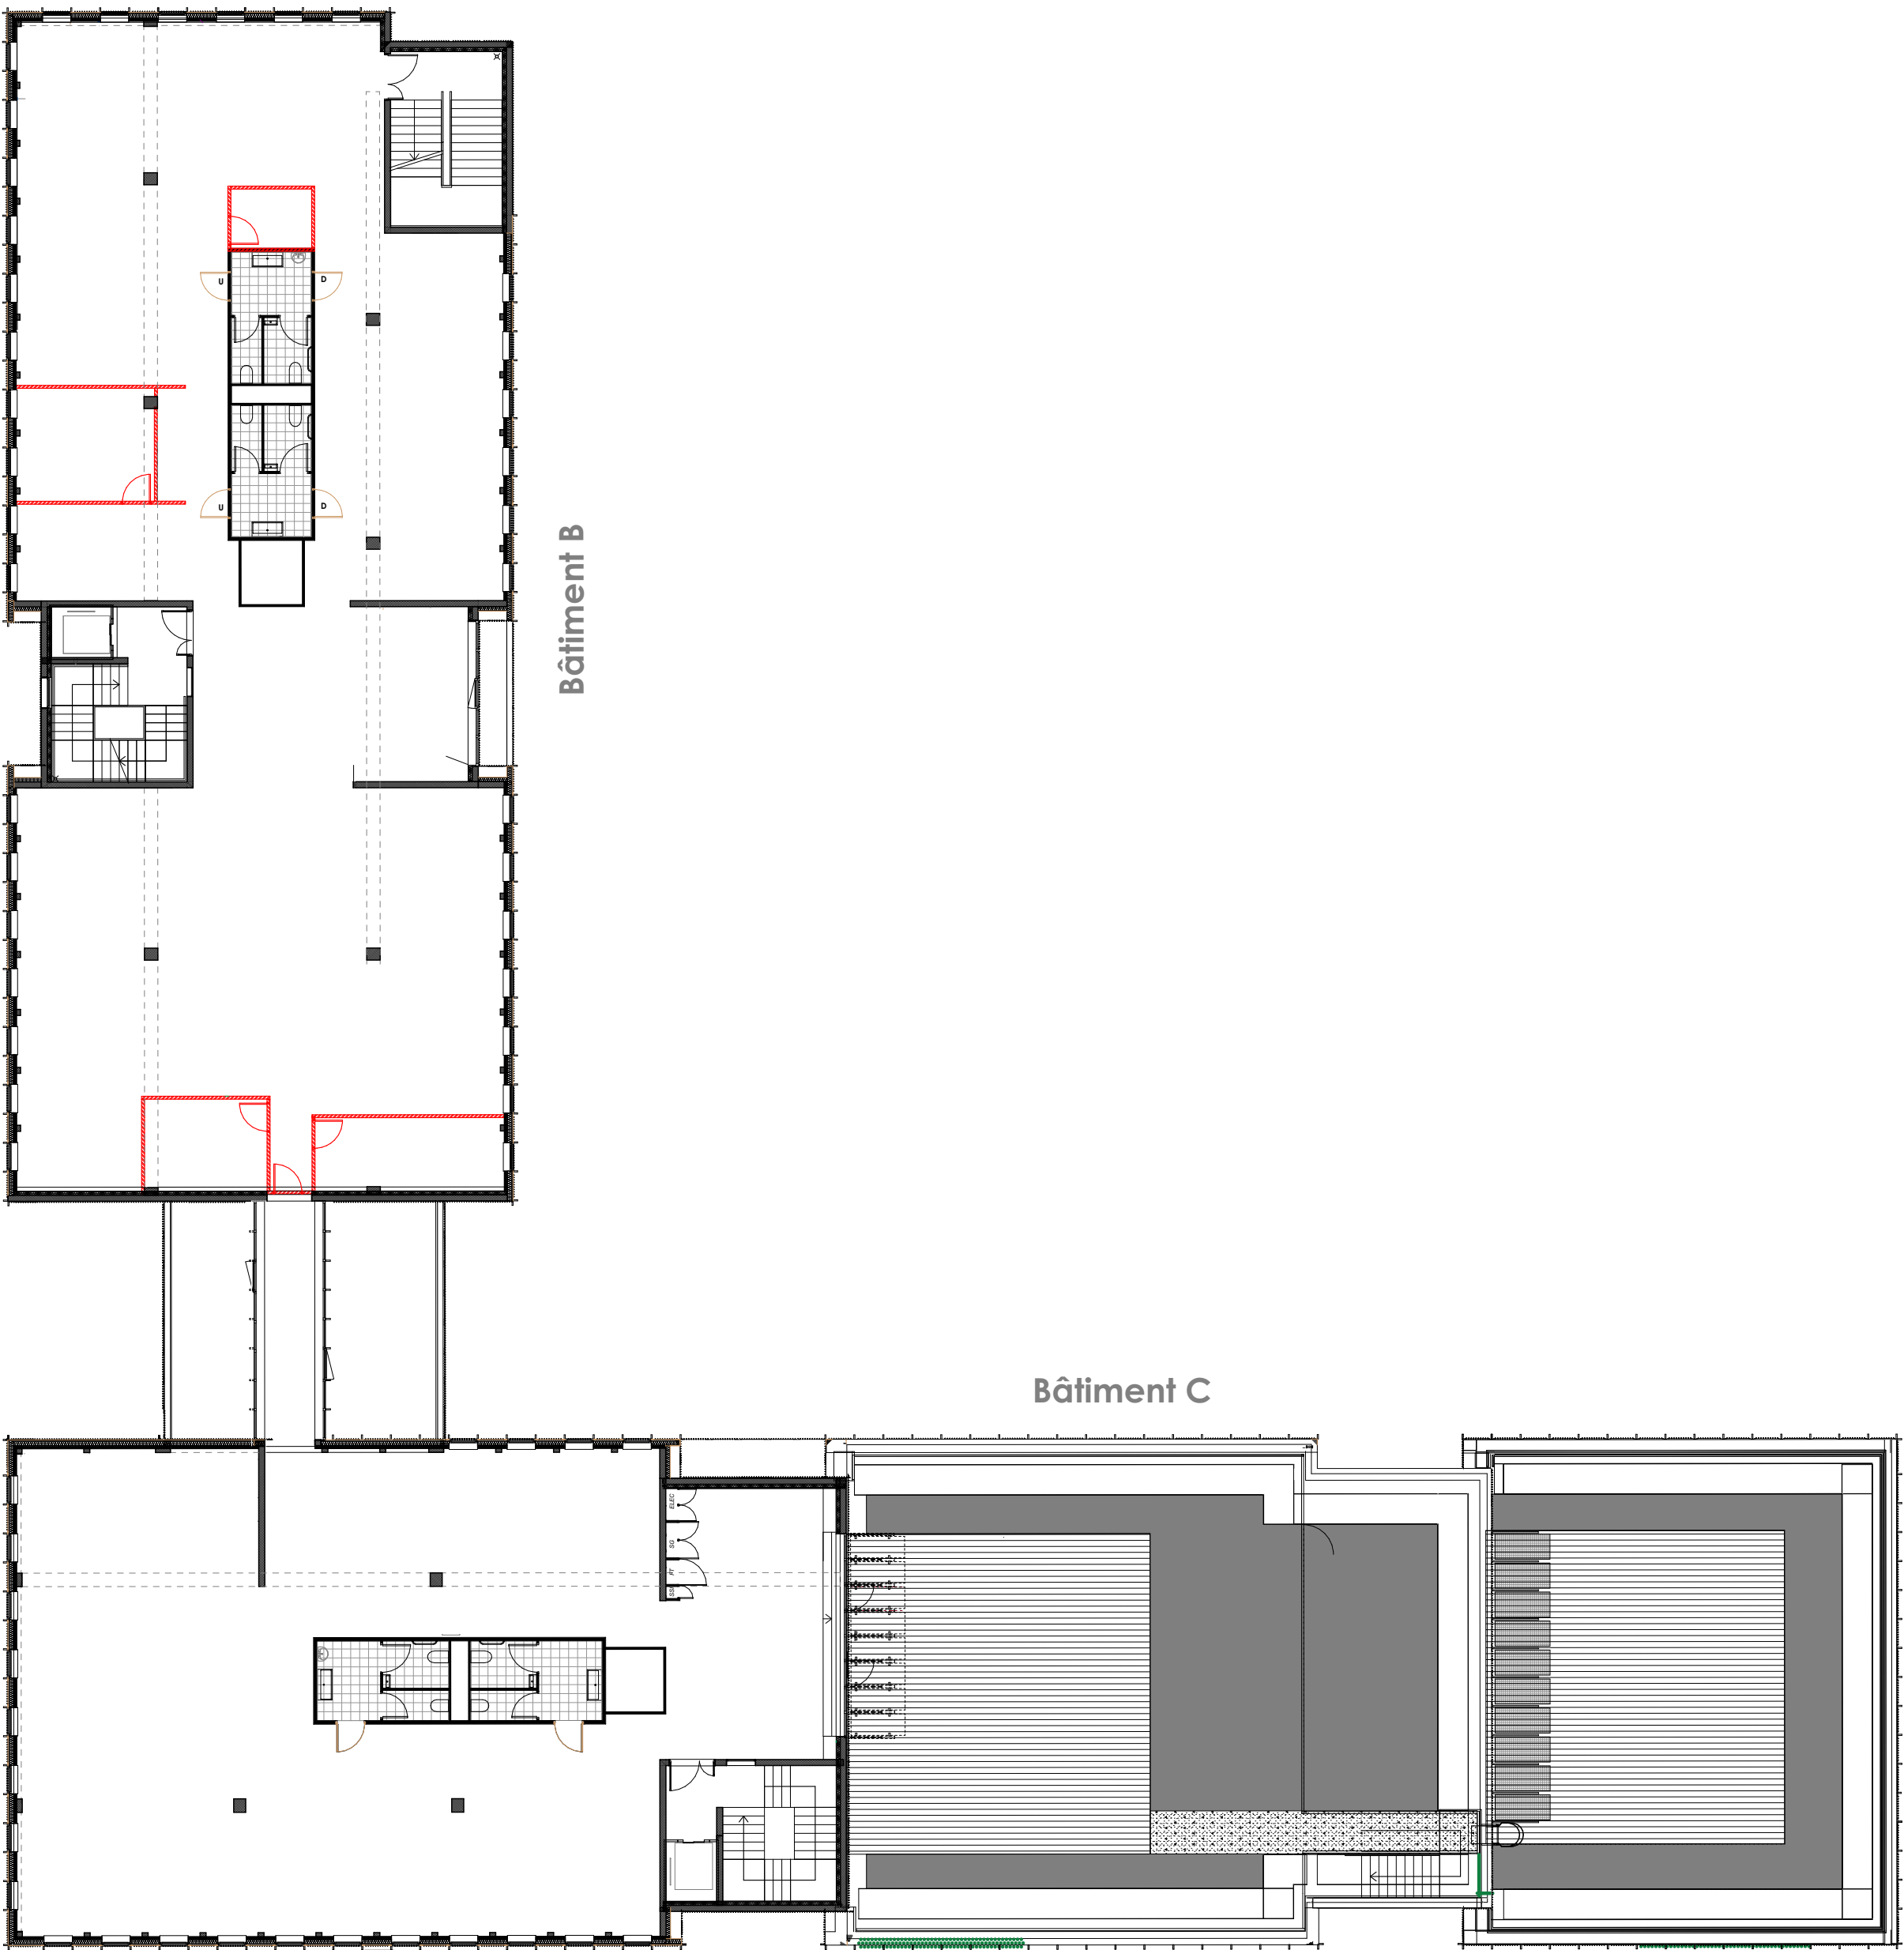

> Désenfumage

U = porte d'usage
D = porte désenfumage (pas de poignée extérieure + ferme-porte blocage 90°)

Bâtiment B

Cumul : 18.31 mL
Cumul : 20.81 mL

Bâtiment C

Cumul : 13.56 mL
Cumul : 13.83 mL

- Dégagement
- Locaux rangements / techniques
- Locaux VDI
- Tisannerie
- Espaces de travail
- Salle de réunion
- Espace collaboratif
- Salle de réunion CODIR
- CODIR
- Client suite



ame architecture
39 Avenue Pierre 1er de Serbie
75008 Paris
T: +33 (0)1 73 79 35 31

Date :
22/10/2025

Indice :
B

> Légende cloisons

Cloison placo 98/62S

1/2 stl LM 45mm + 2x BA13

Cloison coupe-feu 1h placo (existante bailleur)

Cloison amovible pleine

Cloison amovible pleine (45 dB)

Cloison placo SAA120 (élargie à 180)

Cloison amovible vitrée toute hauteur avec pare-close (44 dB pour les locaux fermés)
PSE : Cloison amovible vitrée toute hauteur bord à bord (44 dB pour les locaux fermés)

Cloison jusque sous dalle (au droit des façades)

Cloison placo SAA 120 en imposte

Potelet technique pour passage elec


Barrière acoustique en plenum

Renfort en cloison pour écrans et lavabo

PSE : Entrebailleur fenêtre

Ouverture cloison pour pose renfort (pour lavabo)
+ reconstitution cloison CF



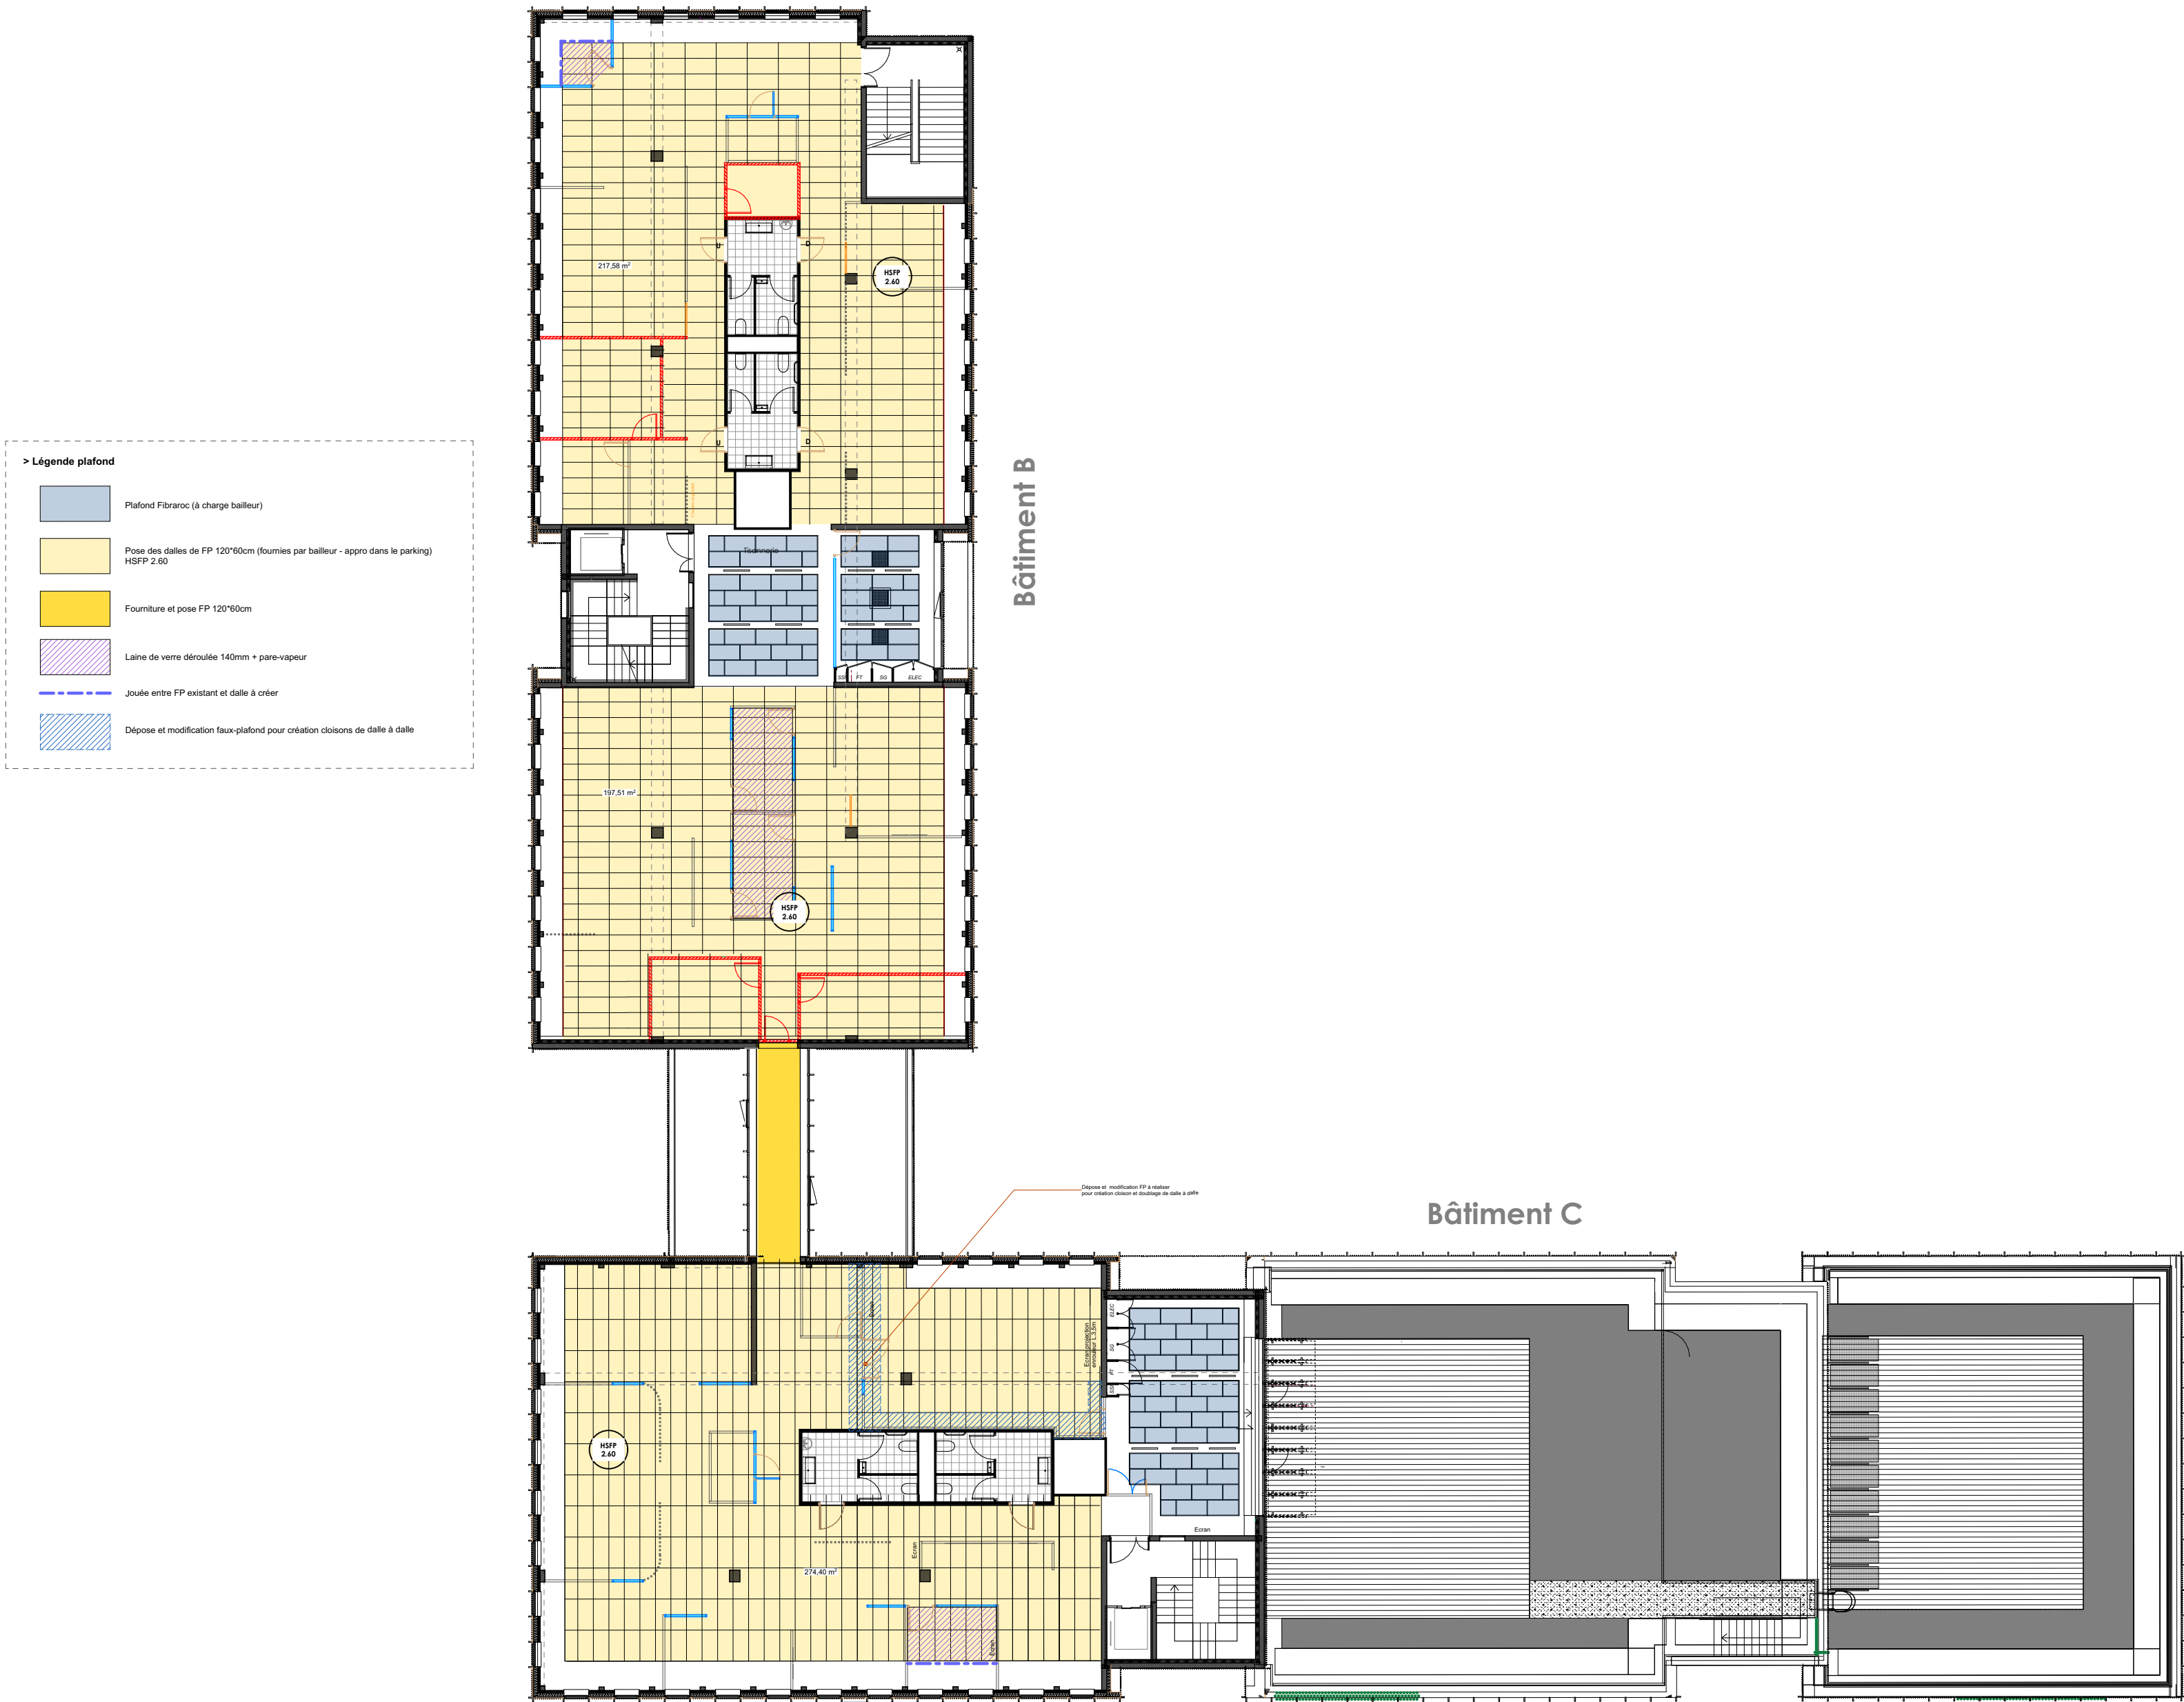

France Travail Bordeaux - R+6 - DCE Lots architecturaux
Plan menuiserie intérieure R+6 - 1:200^{eme}

5

ame architecture
9 Avenue Pierre 1er de Serbie
75008 Paris
T +33 (0)1 73 79 35 31

Date : 22/10/2025

Indice :



> Légende agencement

Clastra bois

Clastra bois avec végétaux stabilisés

1

2



> Légende revêtement muraux

Peinture (compris plinthes)

Papier peint (+ plinthes à peindre)


Plinthes bois à peindre

PSE : Peinture poteau béton

> Légende signalétique

Pictogramme découpé aluminium brossé + signalétique braille



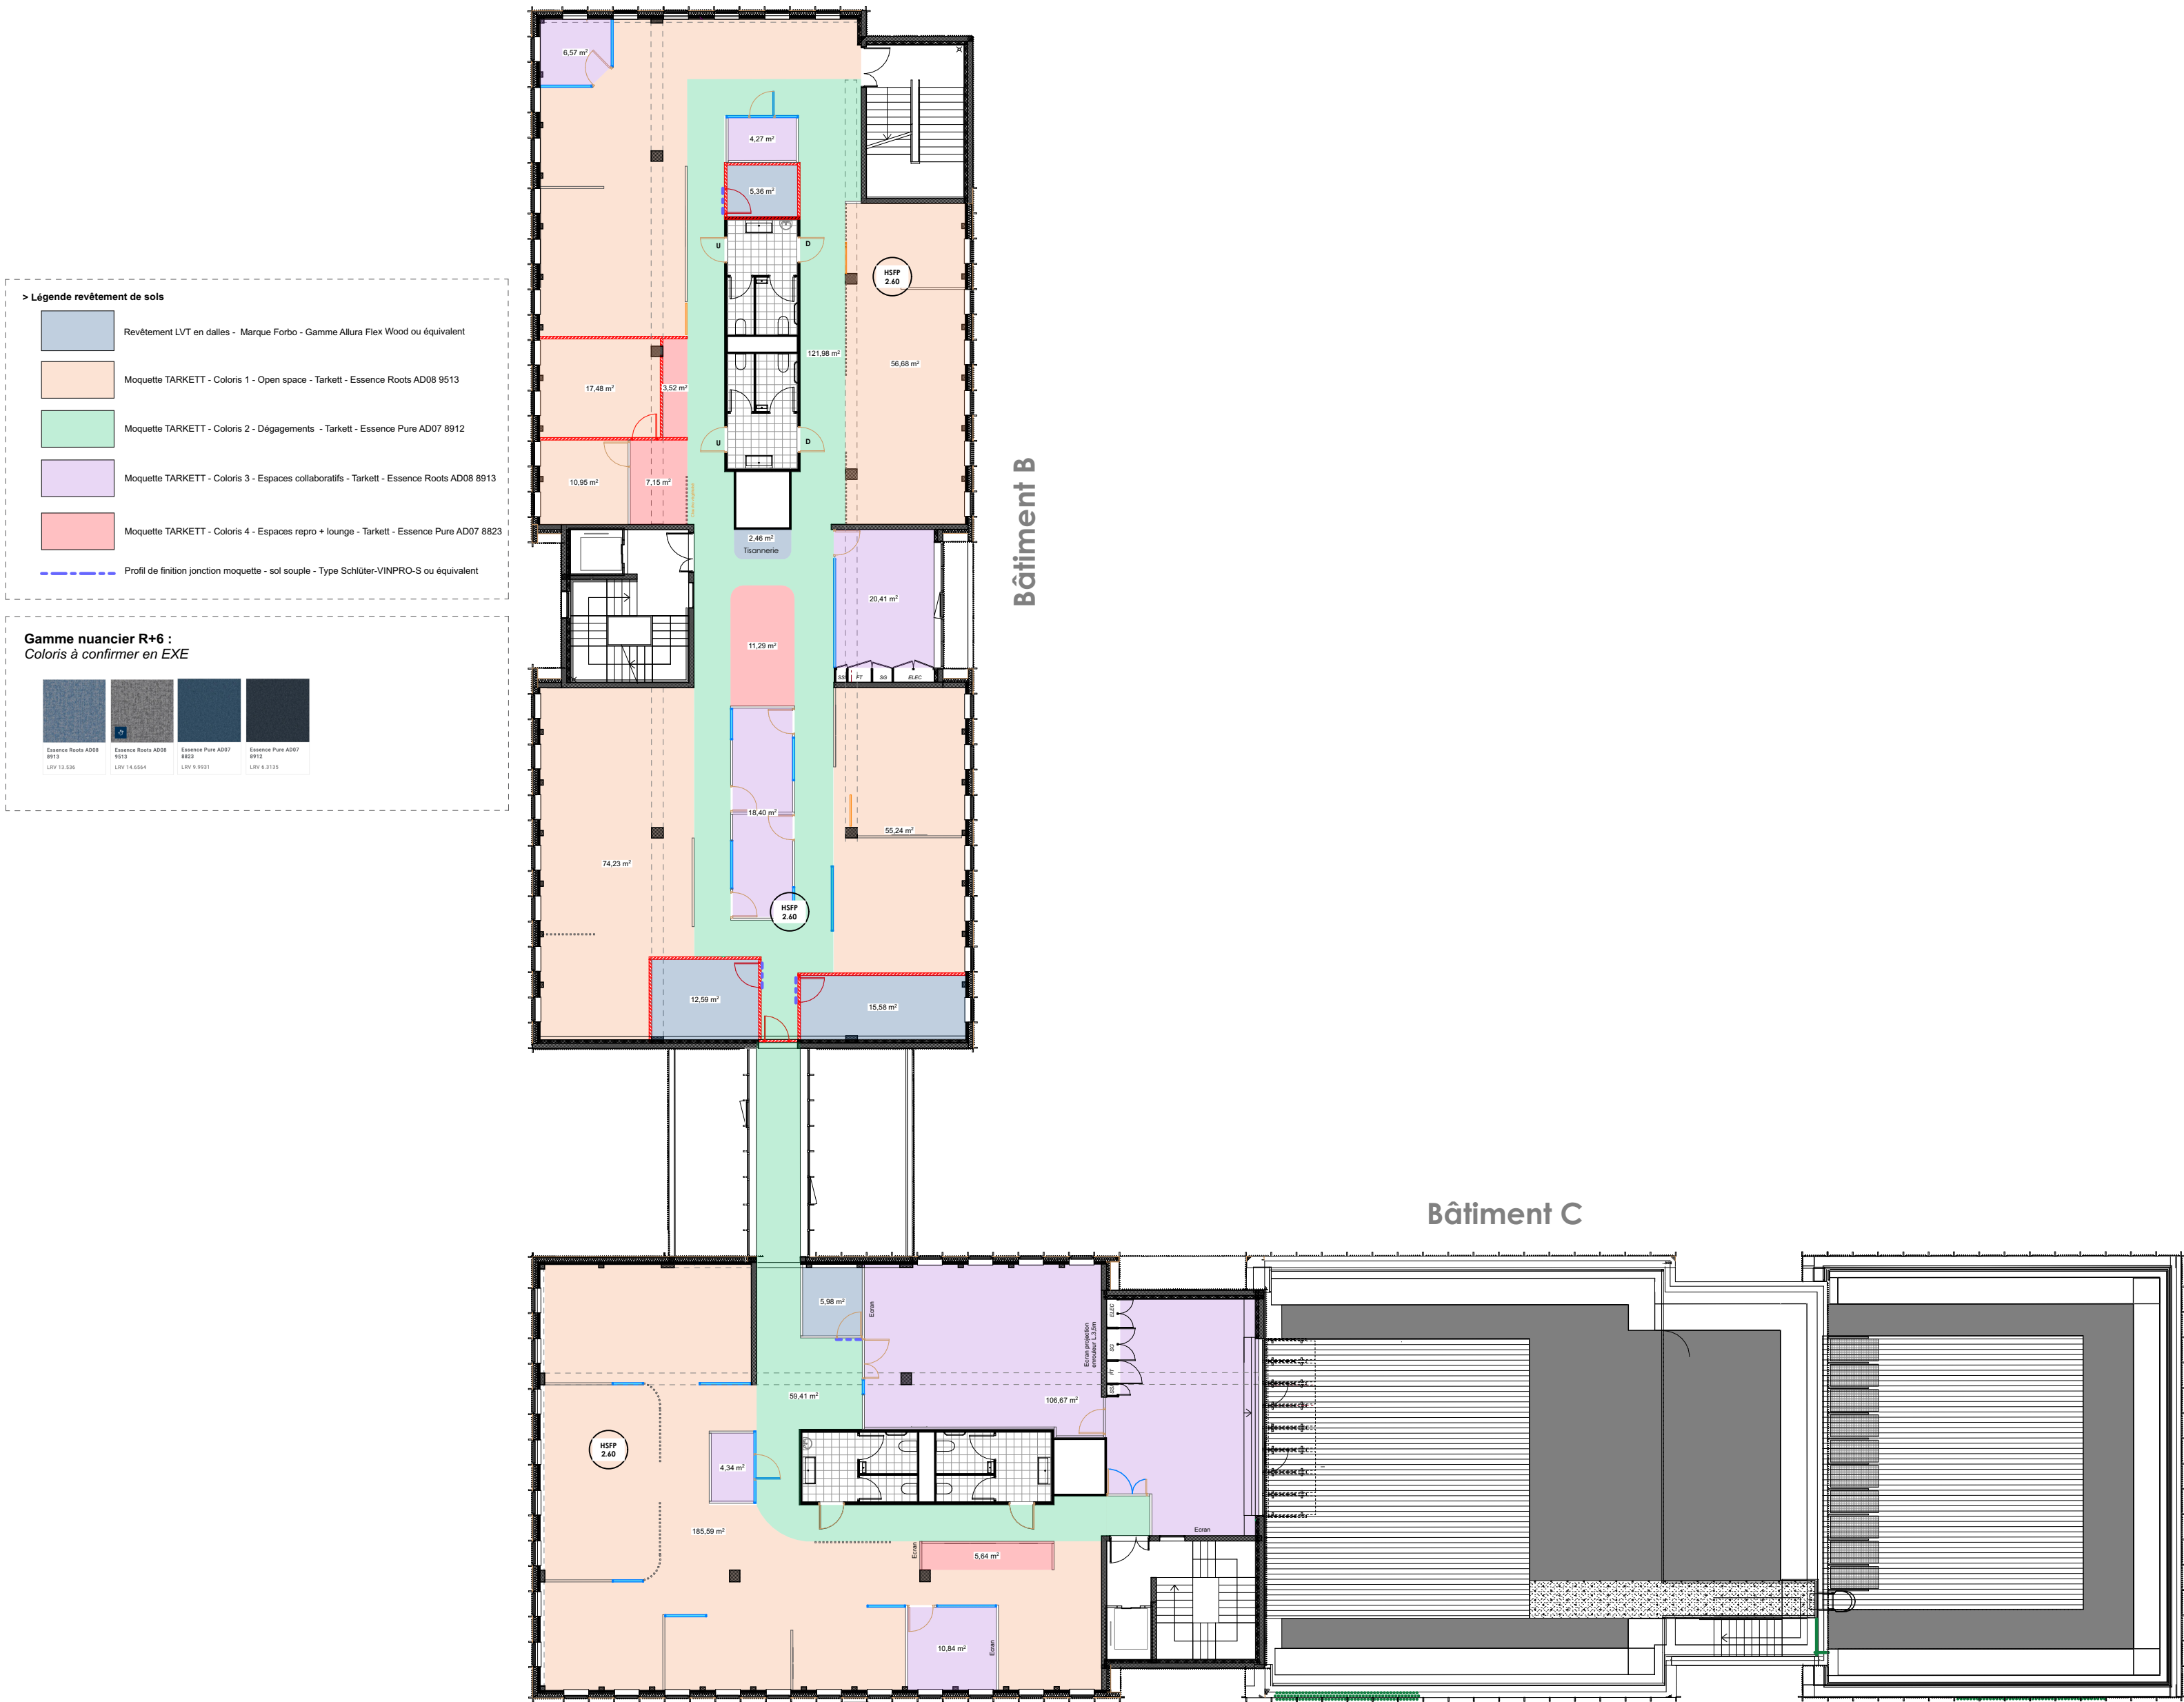

> Légende agencement

Panneau acoustique (en plafond) 125x125cm - Texaa Abso ou équivalent



Panneau acoustique 1200*1800 cm (en plafond) - Texaa Stereo ou équivalent



Panneau acoustique 1200*1200mm (en mural) - Texaa Stereo ou équivalent

Panneau acoustique 1250mm (en plafond) - Texaa Abso ou équivalent

Panneau acoustique suspendu sur câbles



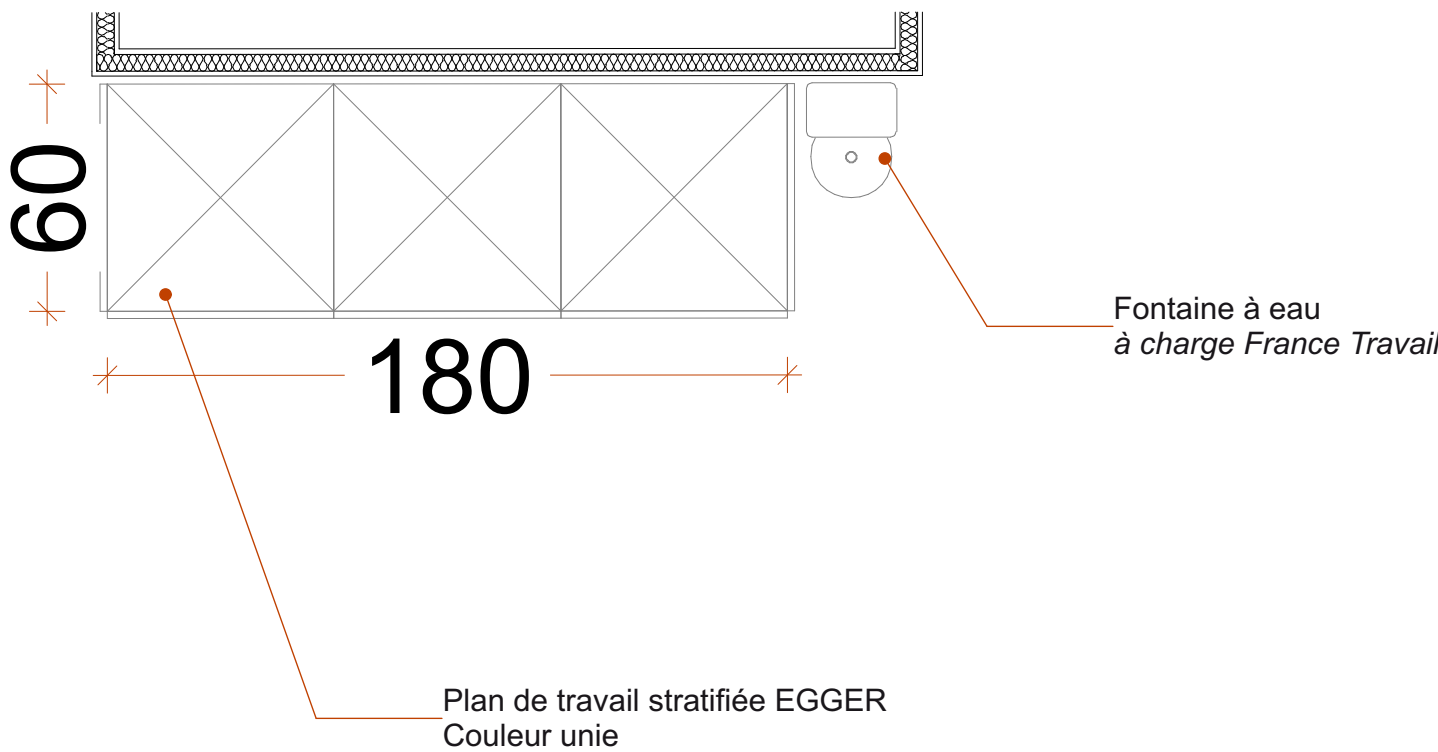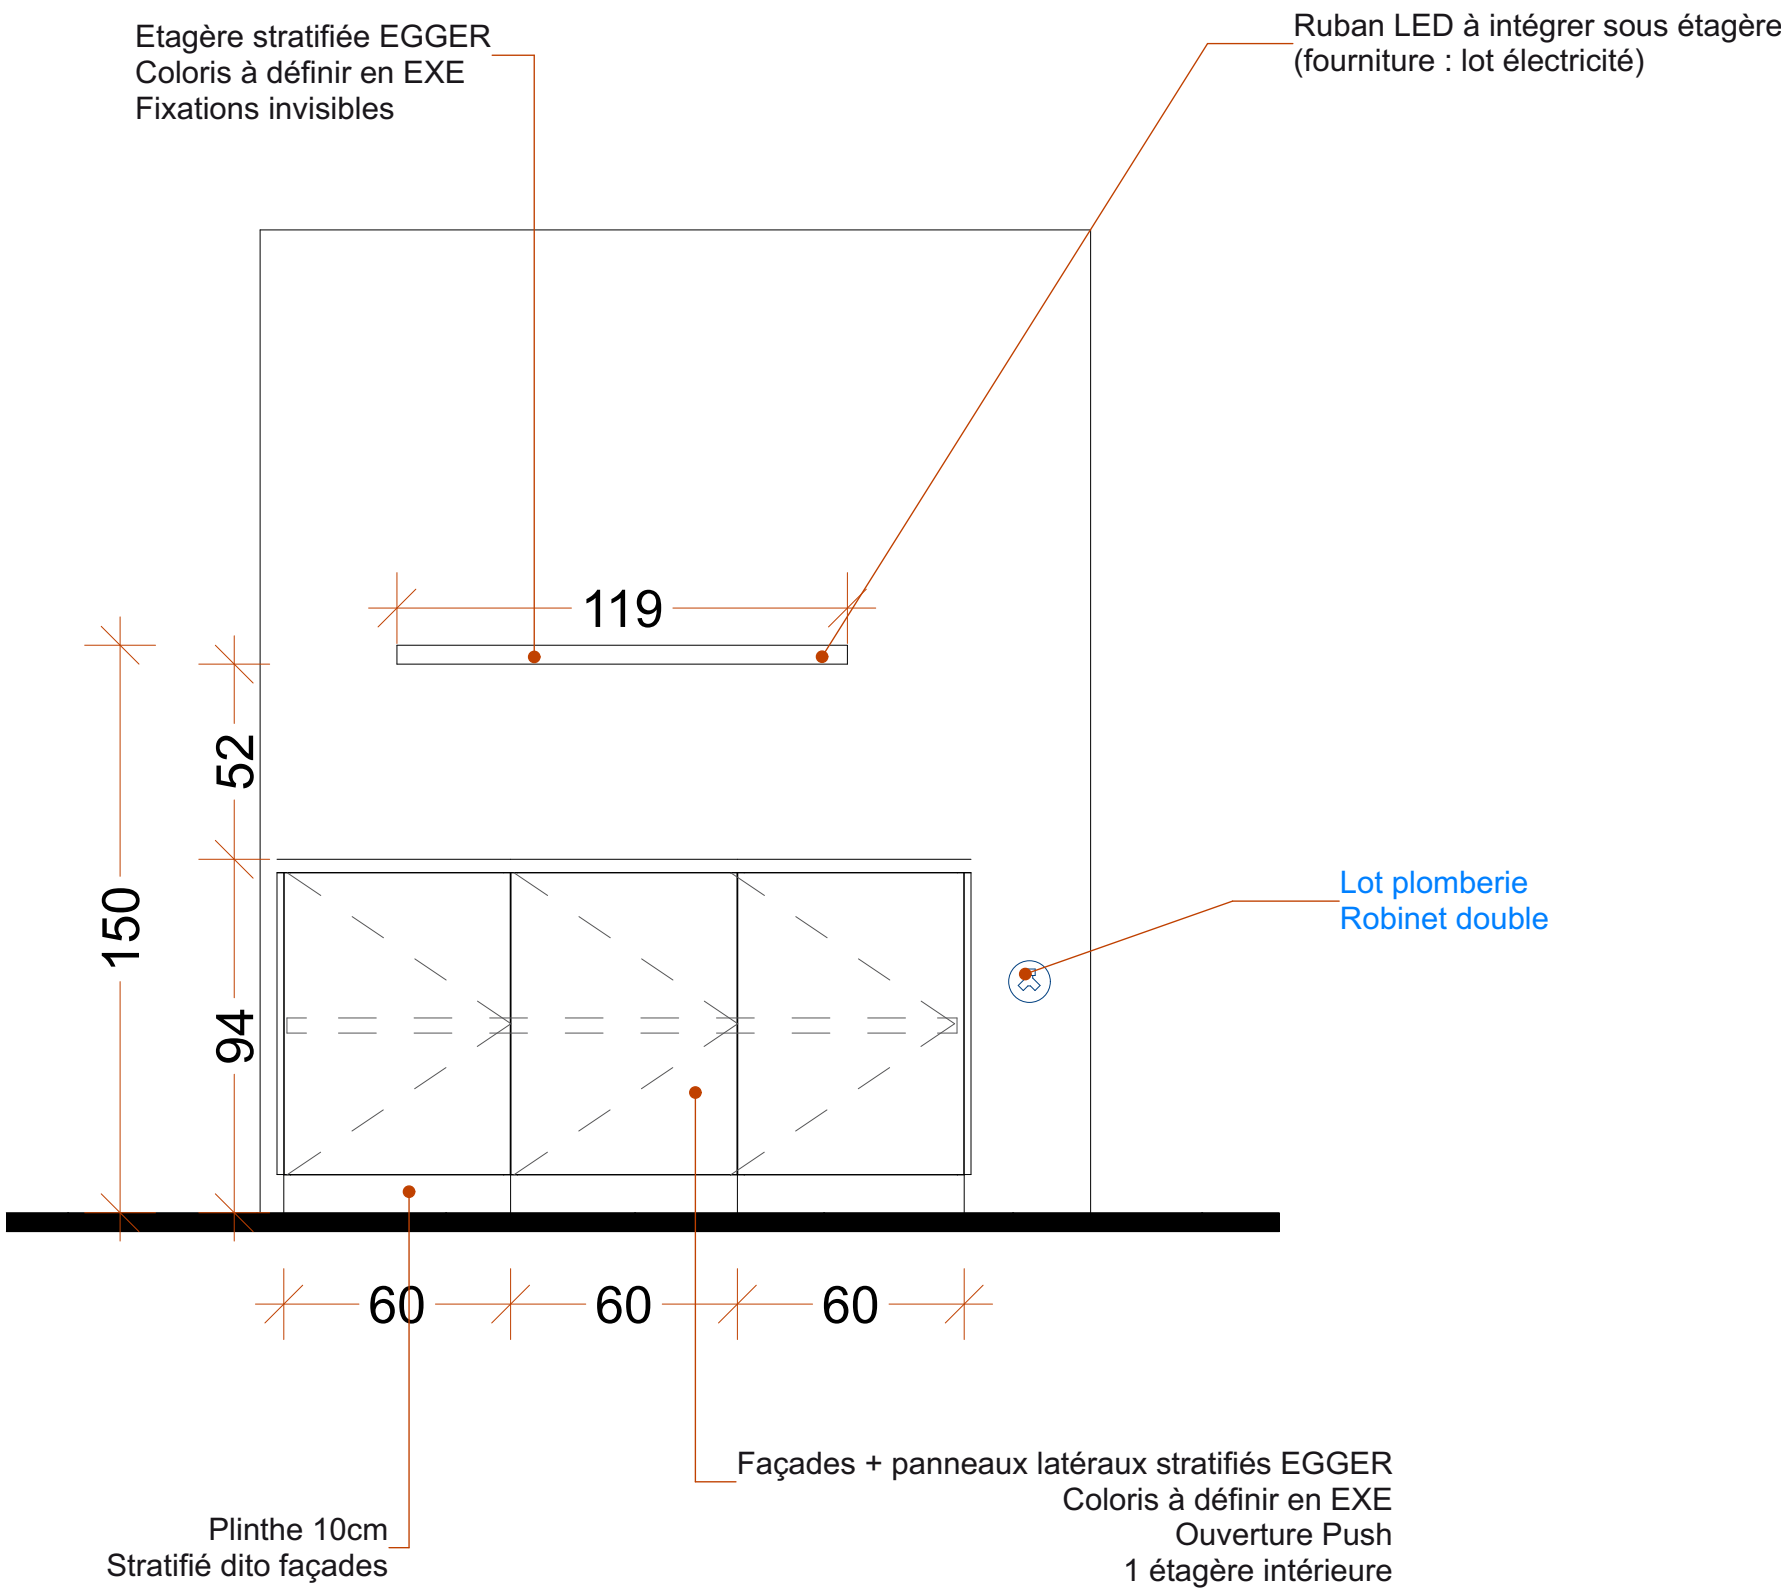


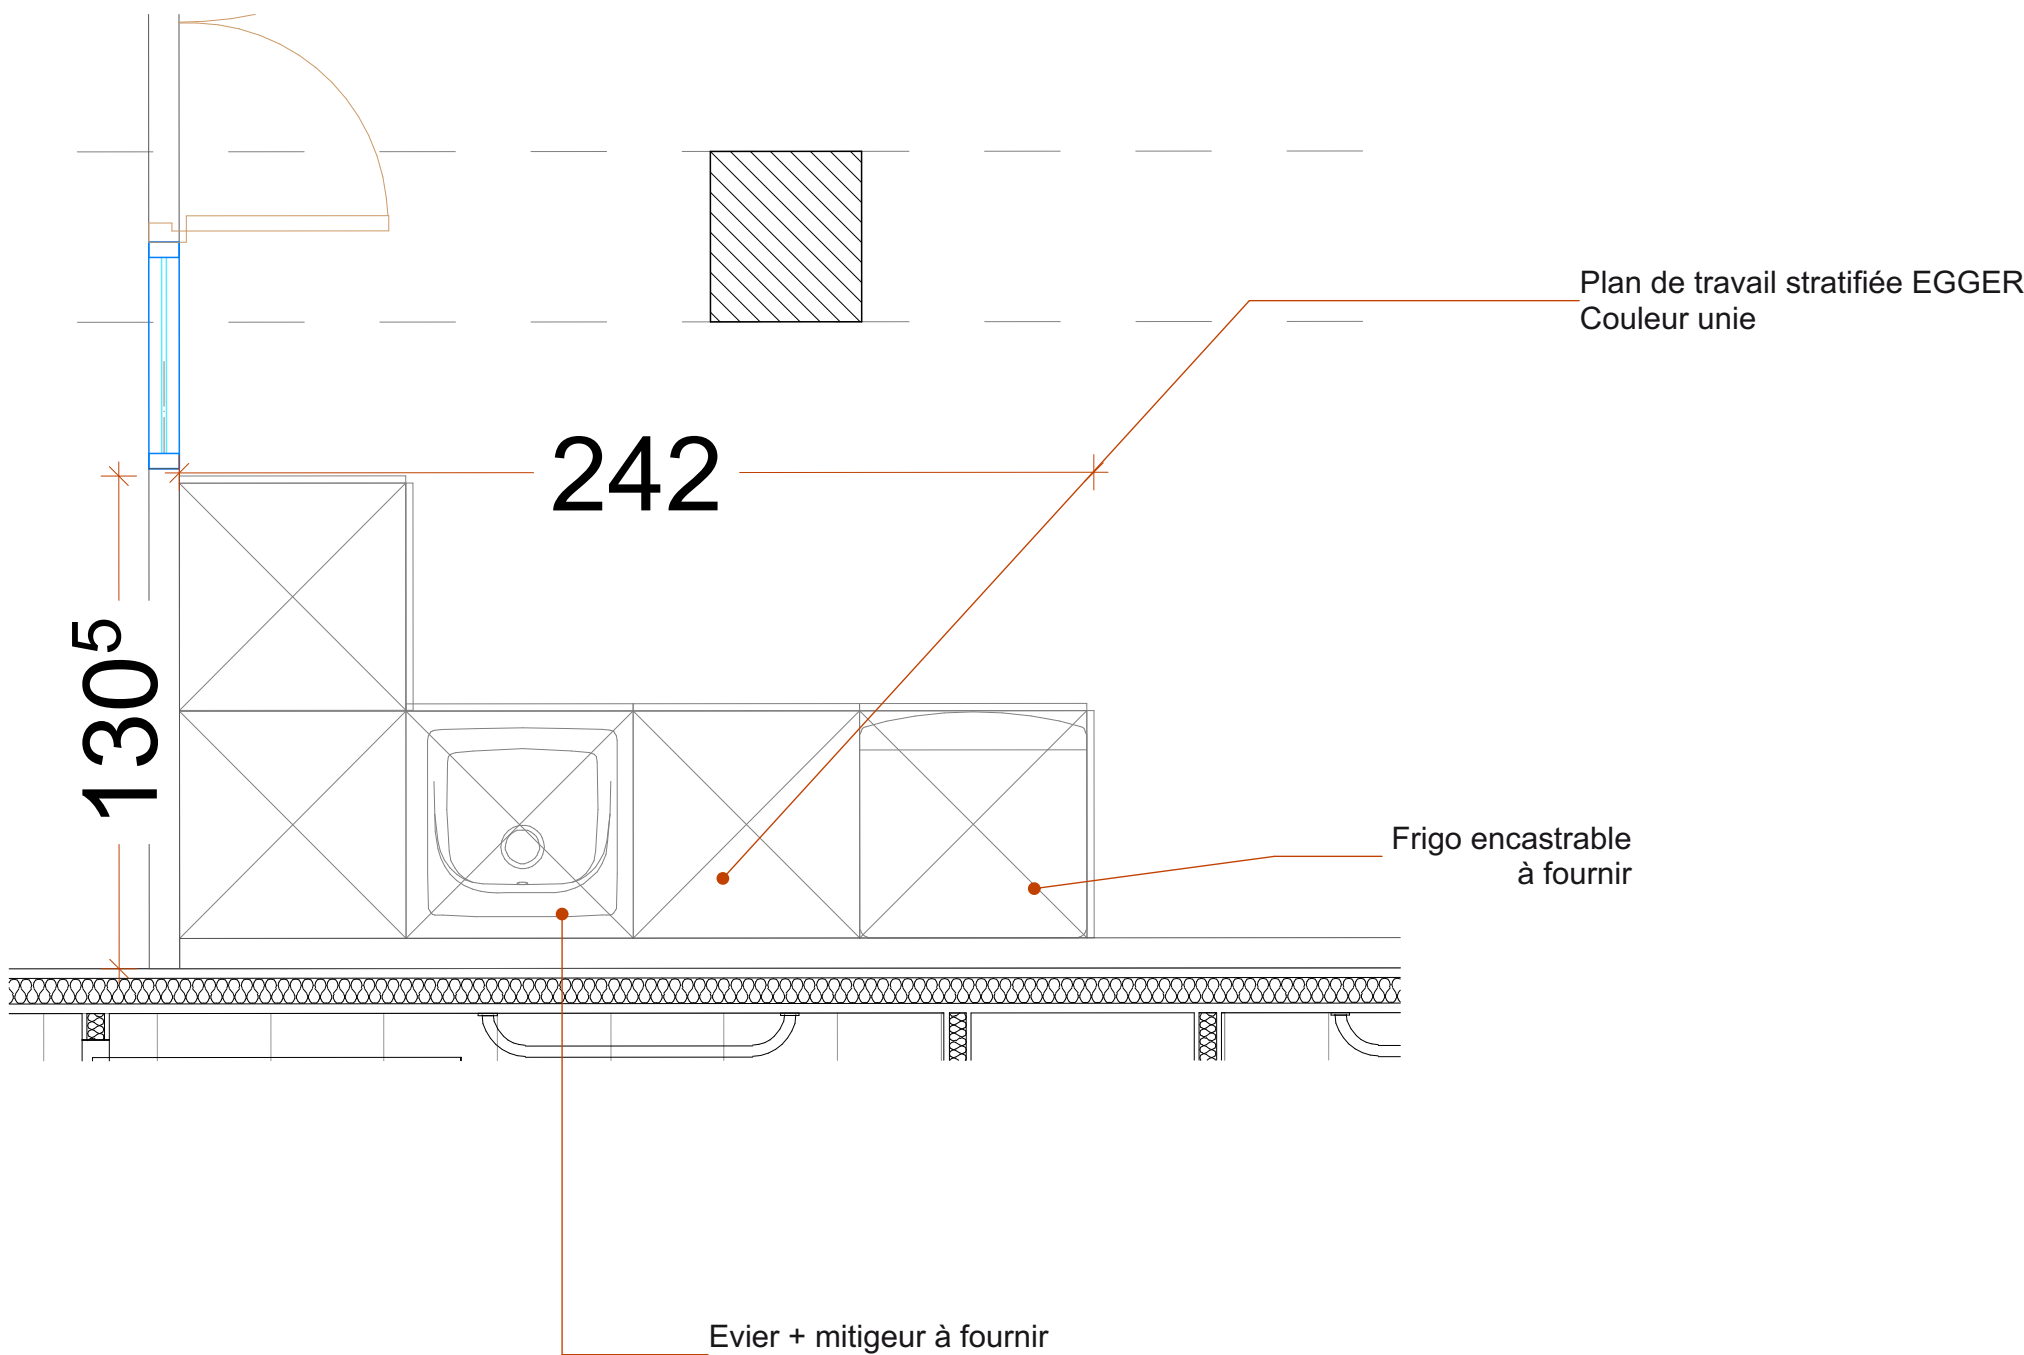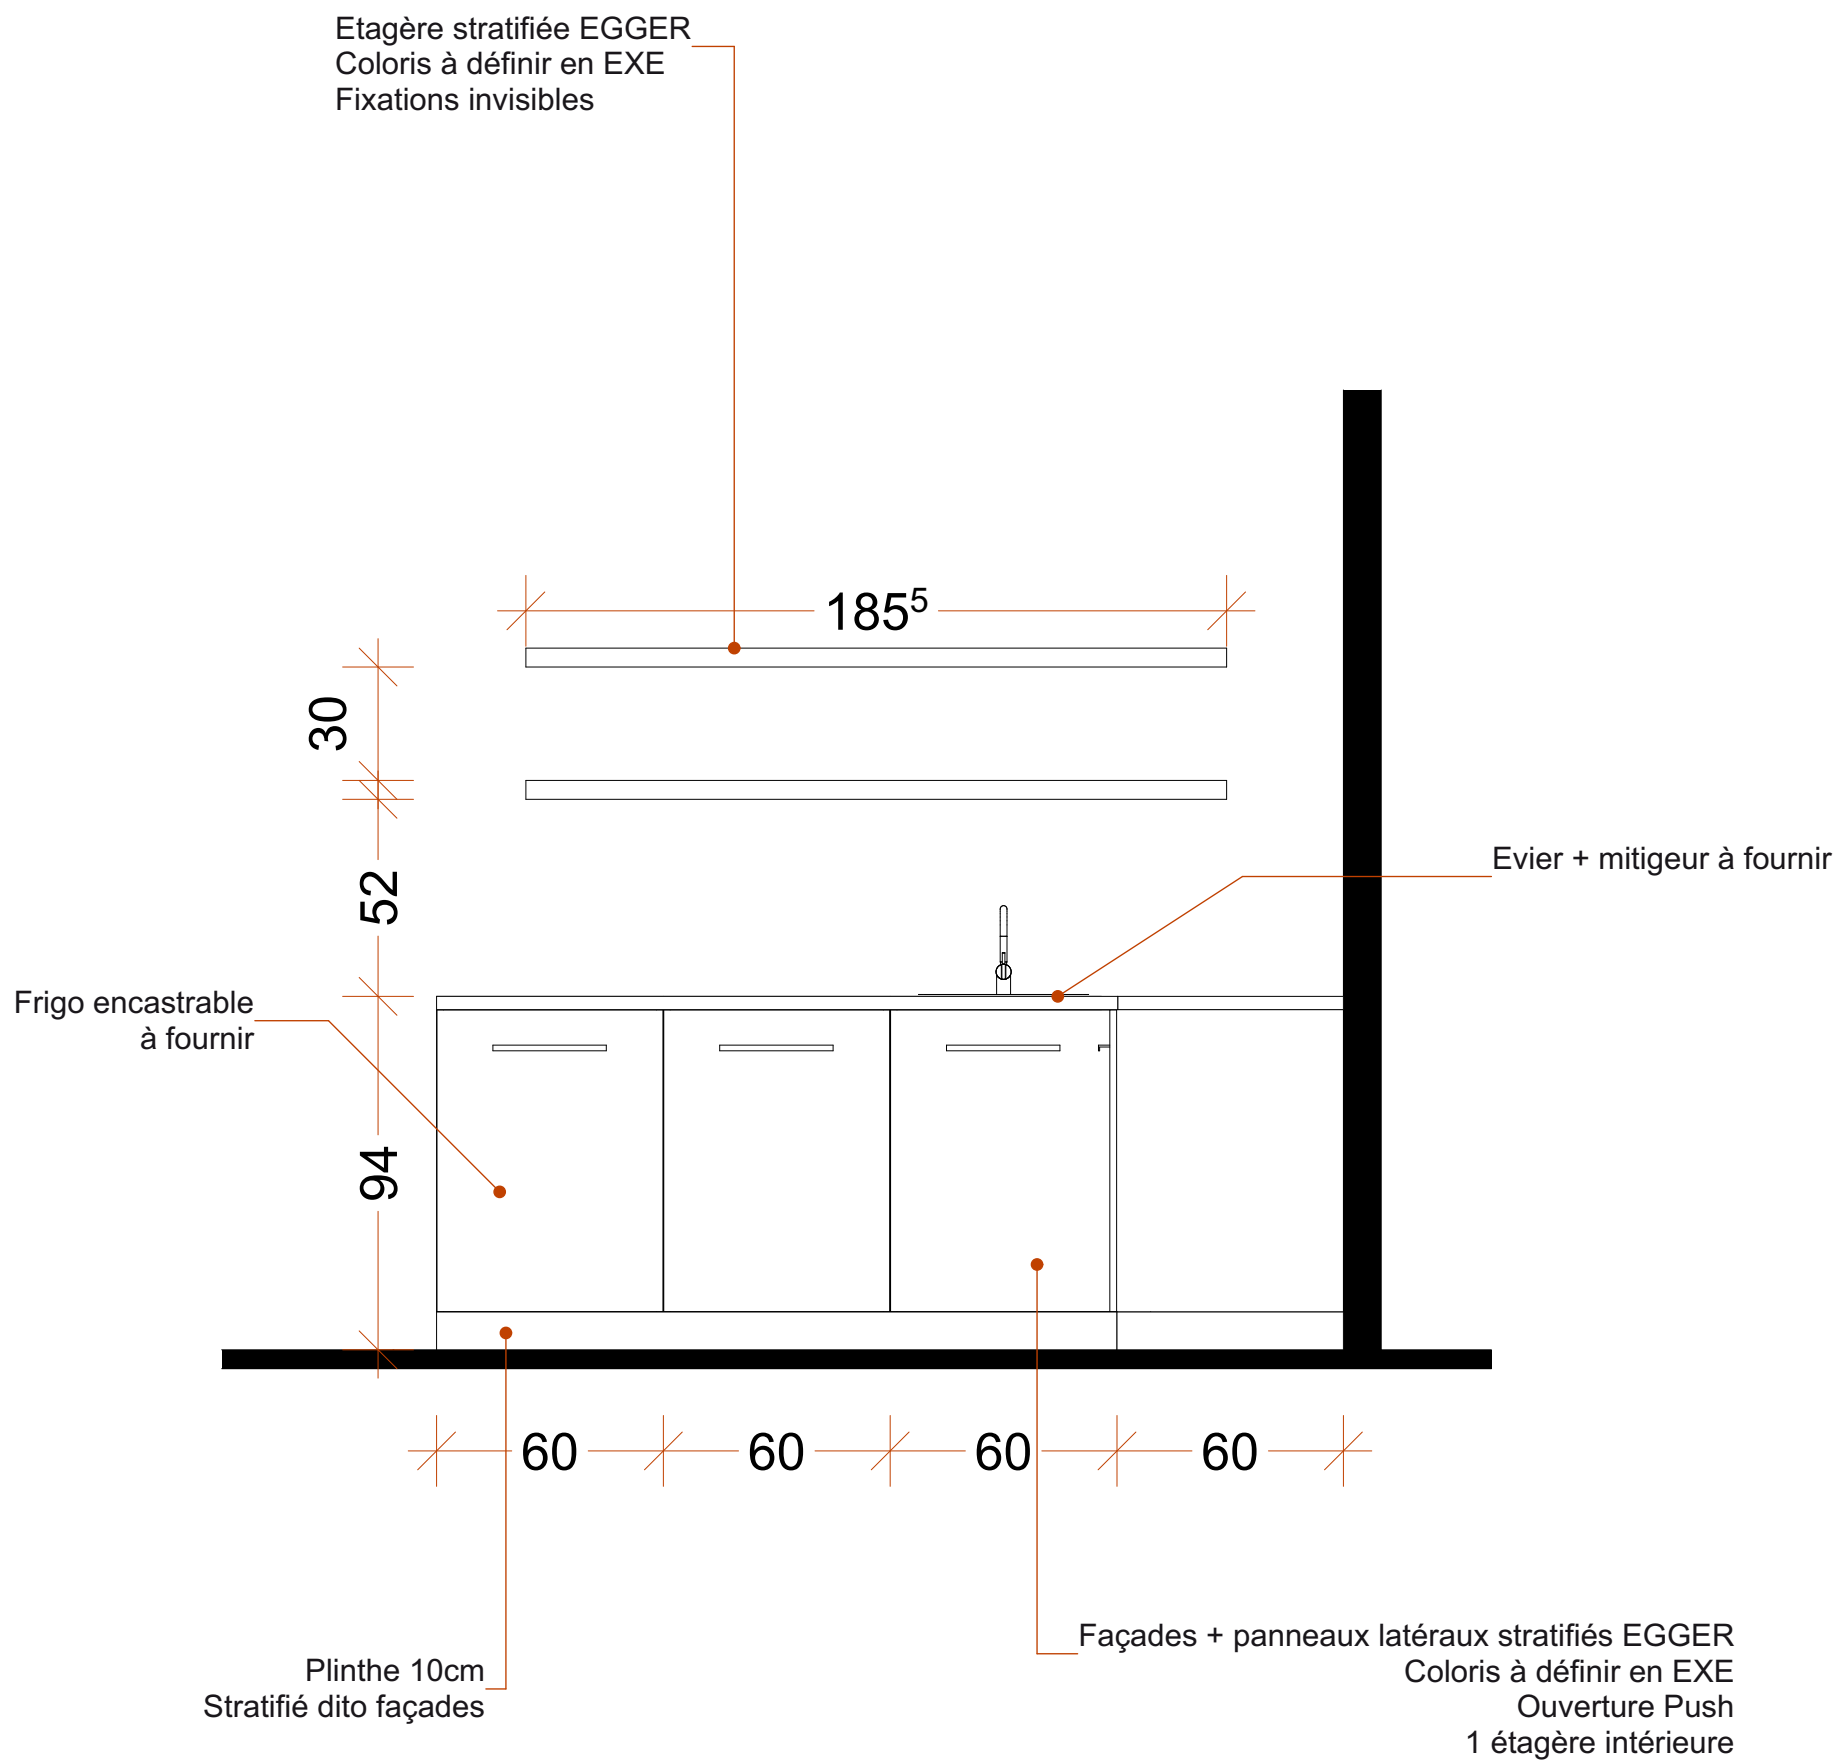

France Travail Bordeaux - R+6 - DCE Lots architecturaux

Détails - Claustras

.12

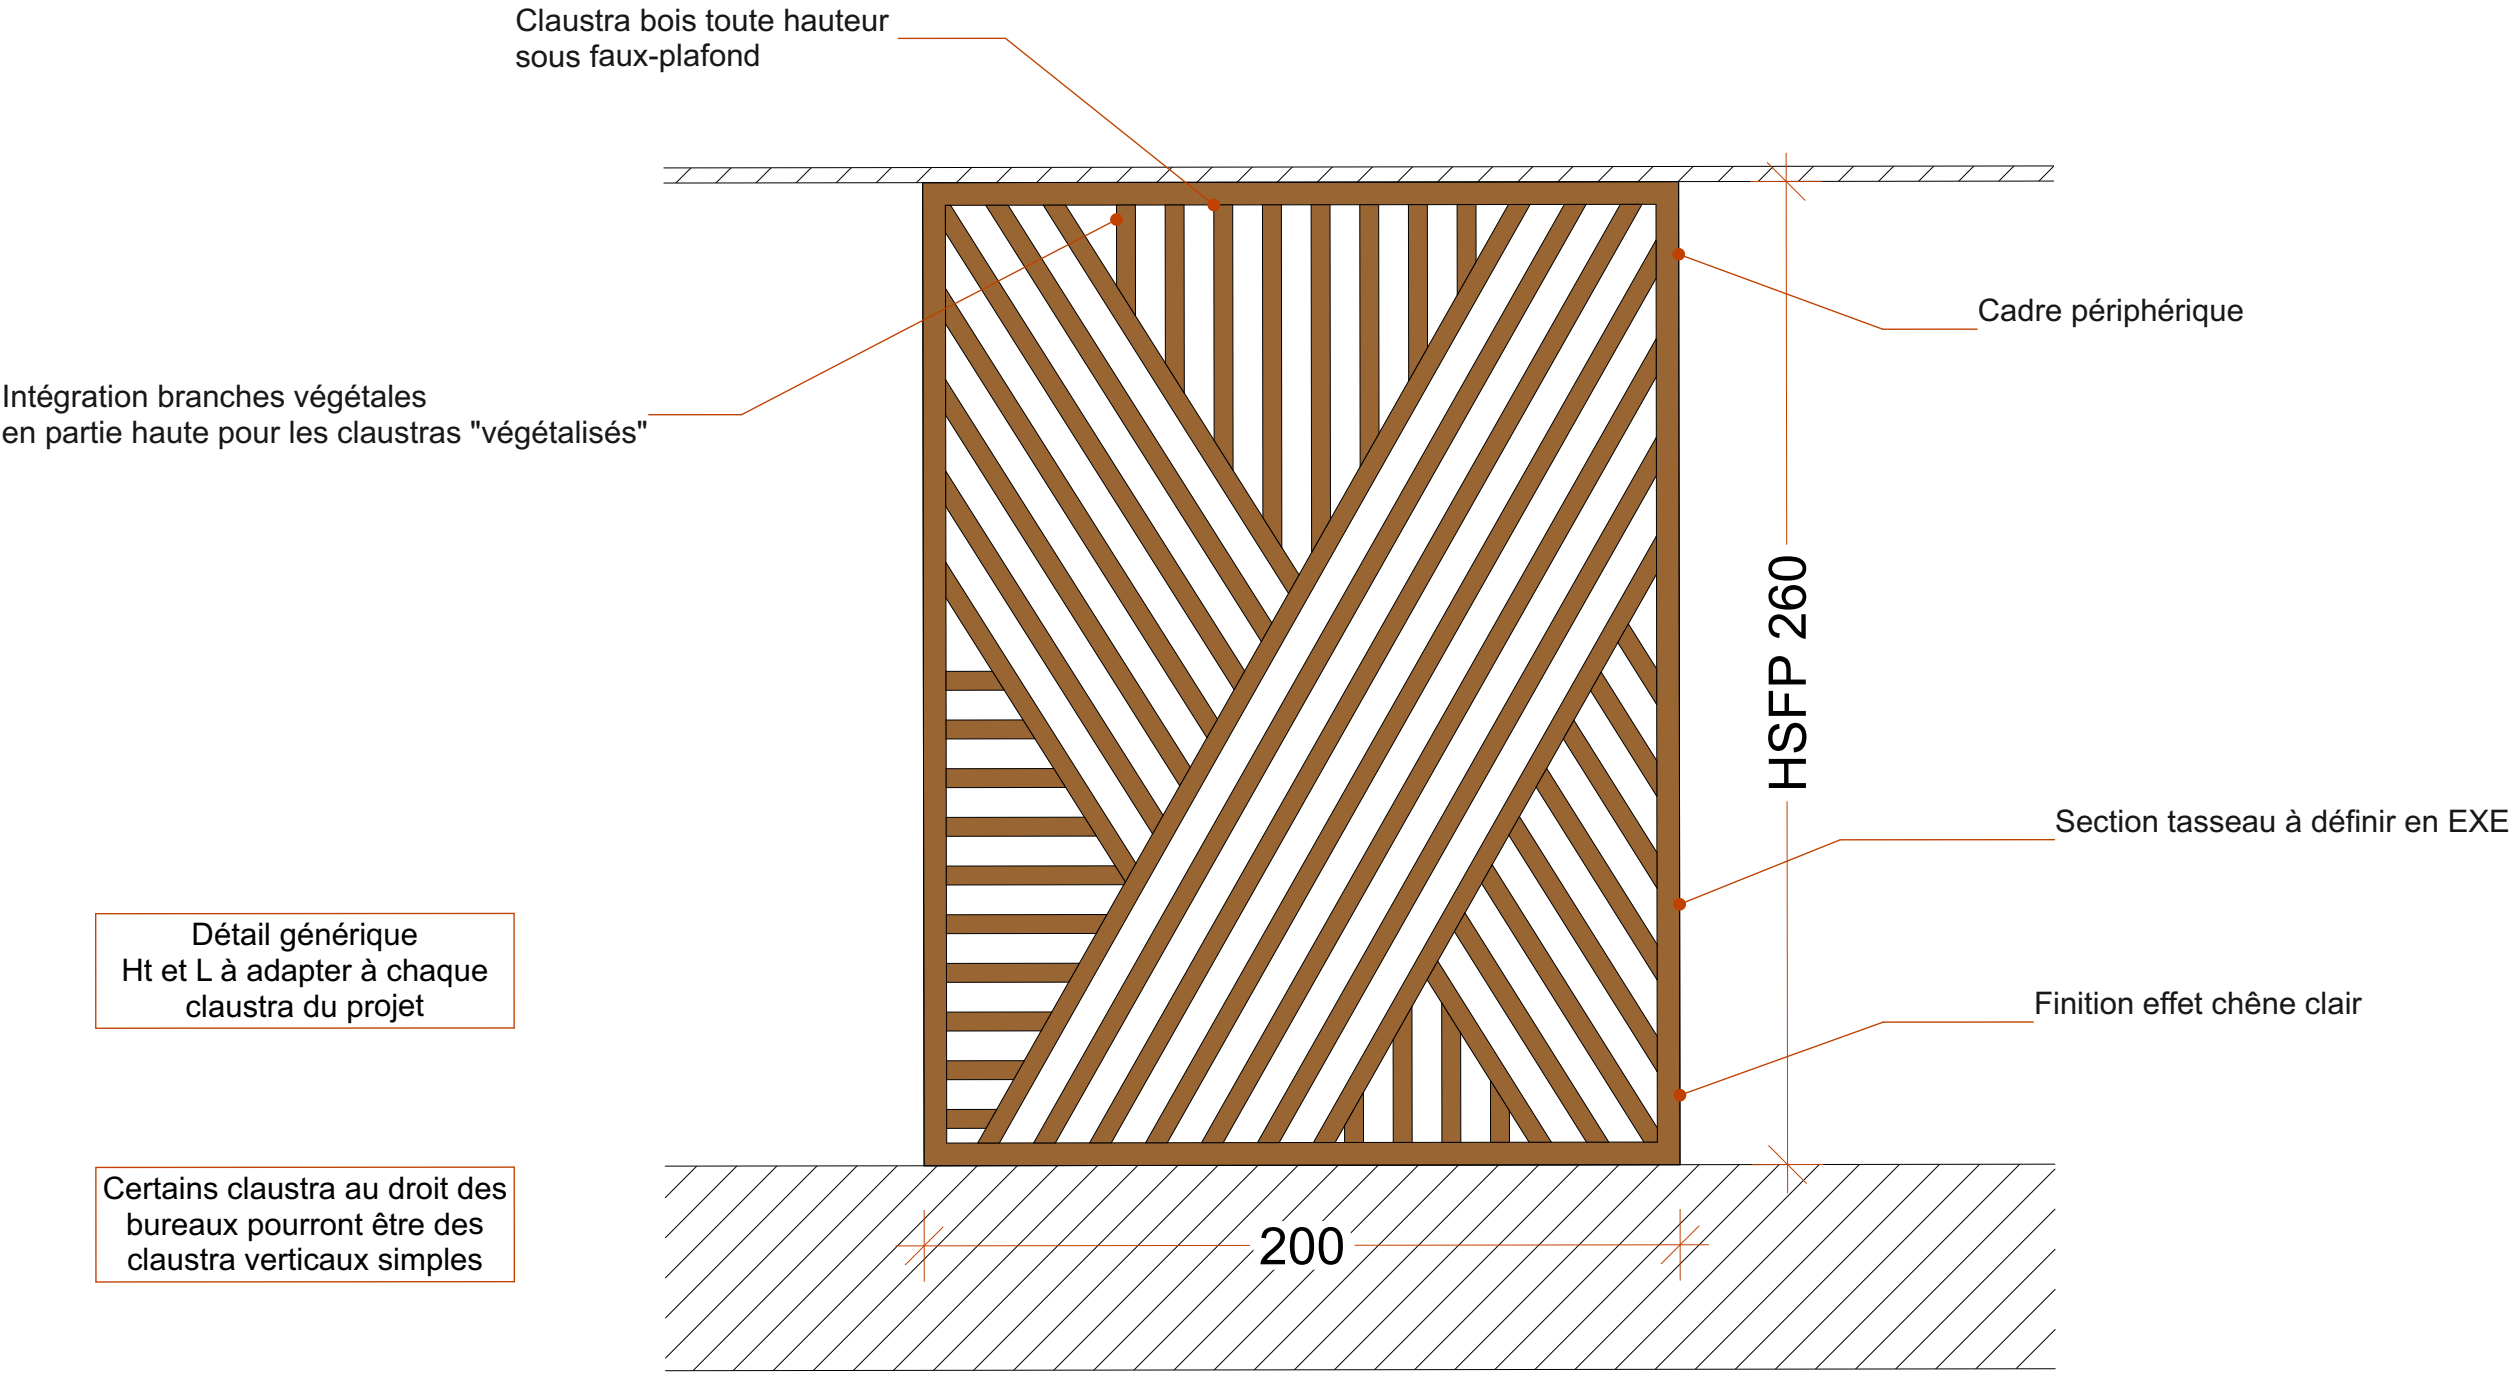

ame architecture
39 Avenue Pierre 1er de Serbie
75008 Paris
T: +33 (0)1 73 79 35 31

Date :
22/10/2025

Indice :
B