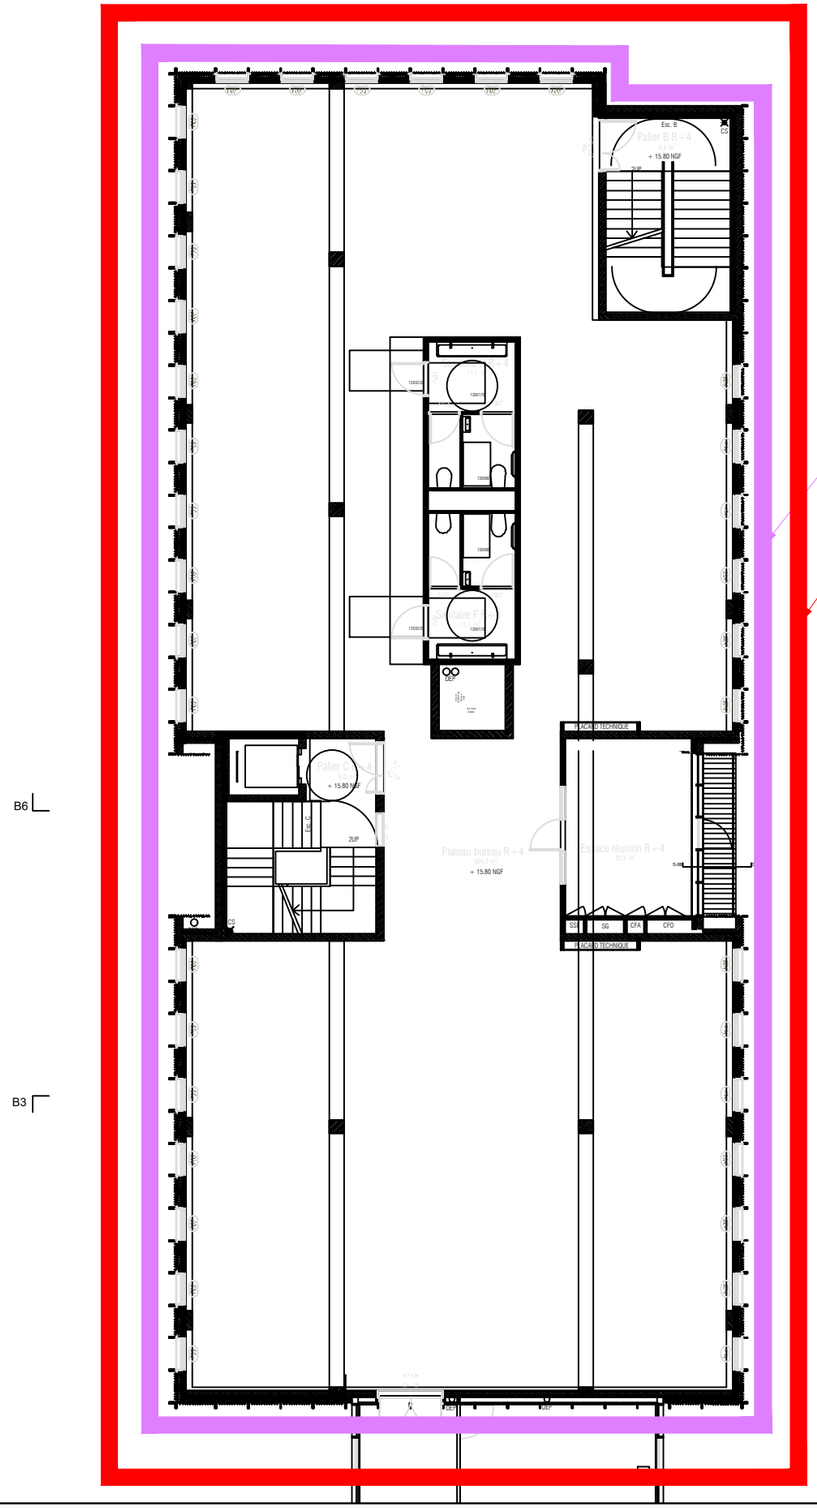


MAITRE D'OUVRAGE / DESIGNATION DE L'AFFAIRE :

LINKCITY

---

AIRE 2 - Site Cardinal Richaud à Bordeaux

DESIGNATION DU PLAN :

# Conception SSI

## Plan d'implantation des zones de détection (ZDM) & des zones de mise en sécurité (ZA)

## -- BAT.B - R+4 --


Parc d'activités Canteranne,
Avenue de Canteranne-Bât 3
Tél : 05 57 92 32 10


Dessiné par : SR  Vérifié par : JD

PRO

Date : 11/2023  Indice : B

Echelle : Sans  Plan : 05