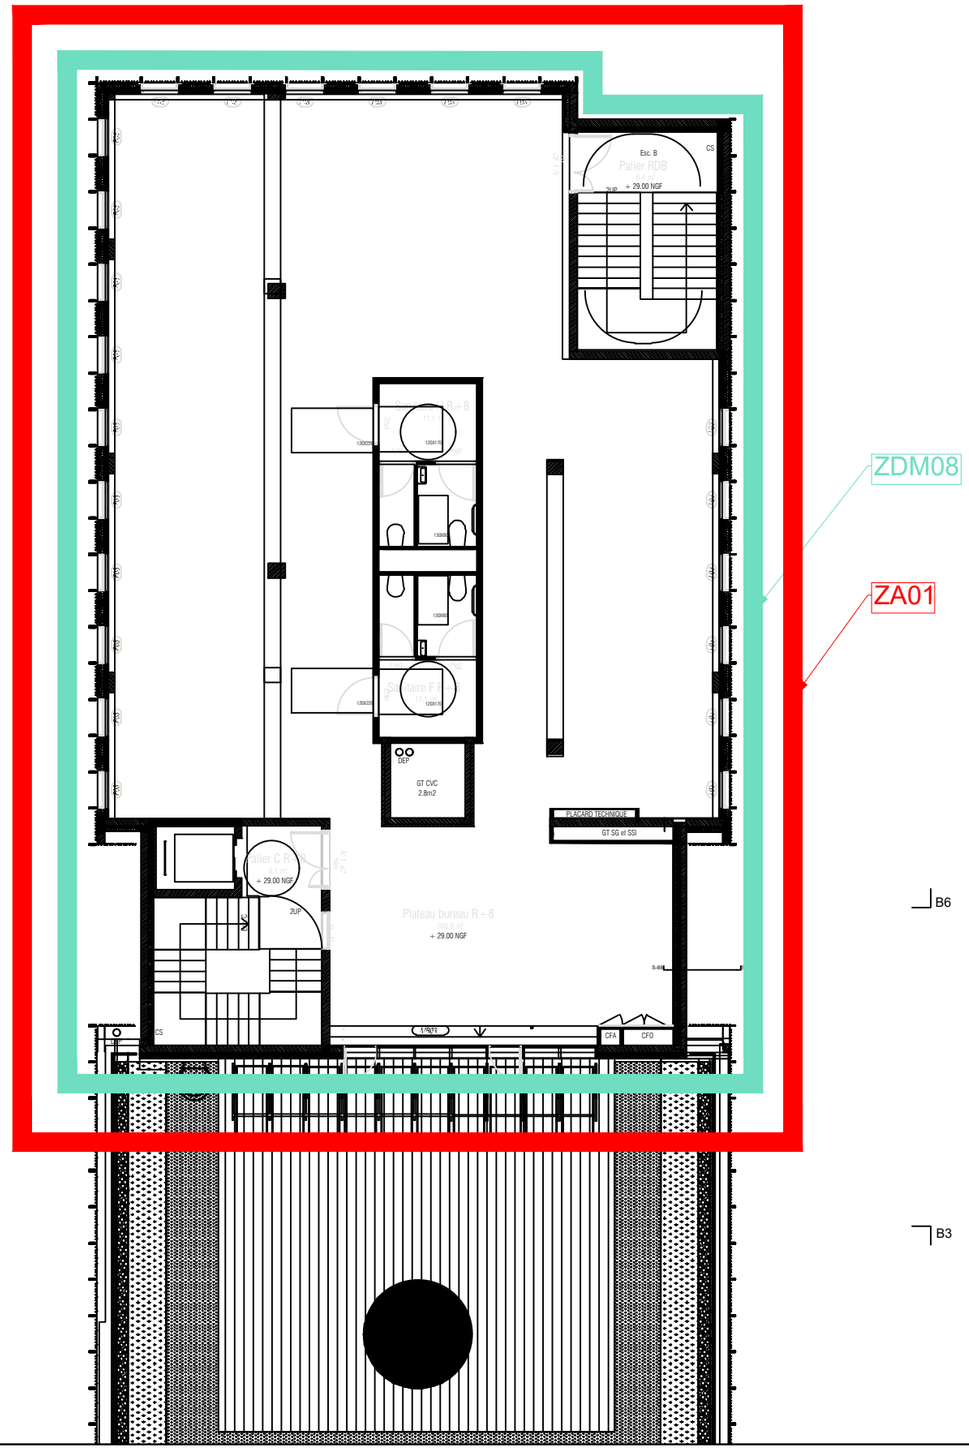

MAITRE D'OUVRAGE / DESIGNATION DE L'AFFAIRE :

LINKCITY

AIRE 2 - Site Cardinal Richaud à Bordeaux

DESIGNATION DU PLAN :

Conception SSI

Plan d'implantation des zones de détection (ZDM) & des zones de mise en sécurité (ZA)

-- BAT.B - R+8 --

Parc d'activités Canteranne,
Avenue de Canteranne-Bât 3
Tél : 05 57 92 32 10

Dessiné par : SR Vérifié par : JD

PRO

Date : 11/2023	Indice : B
Echelle : Sans	Plan : 09