

		INDEX DE CORRECTION								DESIGNATION
		Ø	A	B	C	D	E	F	G	H
DATE	FOLIO	22/09/2025	22/10/2025							
	1									PAGE DE GARDE – LISTE DES FOLIOS
	2									LEGENDE DU MATERIEL INSTALLE
	3									NOMMAGE
	4									IMPLANTATION NIVEAU EXTERIEUR – PARTIE 1 – CA/INTRUSION
	5									IMPLANTATION NIVEAU EXTERIEUR – PARTIE 2 – CA/INTRUSION
	6									IMPLANTATION BATIMENT B – NIVEAU RDC INTERIEUR – CA/INTRUSION
	7									MPLANTATION BATIMENT B – NIVEAU RDC INTERIEUR – VIDEOSURVEILLANCE+VISEES
	8									IMPLANTATION BATIMENT C – NIVEAU RDC INTERIEUR – CA/INTRUSION
	9									MPLANTATION BATIMENT C – NIVEAU RDC INTERIEUR – VIDEOSURVEILLANCE+VISEES
	10									IMPLANTATION BATIMENT B – NIVEAU R+2 INTERIEUR – CA/INTRUSION
	11									IMPLANTATION BATIMENT C – NIVEAU R+2 INTERIEUR – CA/INTRUSION
	12									MPLANTATION BATIMENT C – NIVEAU R+2 INTERIEUR – VIDEOSURVEILLANCE+VISEES
	13									IMPLANTATION BATIMENT B – NIVEAU R+3 INTERIEUR – CA/INTRUSION
	14									IMPLANTATION BATIMENT C – NIVEAU R+3 INTERIEUR – CA/INTRUSION
	15									IMPLANTATION BATIMENT B – NIVEAU R+4 INTERIEUR – CA/INTRUSION
	16									MPLANTATION BATIMENT C – NIVEAU R+4 INTERIEUR – CA/INTRUSION
	17									MPLANTATION BATIMENT C – NIVEAU R+4 INTERIEUR – VIDEOSURVEILLANCE+VISEES
	18									IMPLANTATION BATIMENT B – NIVEAU R+5 INTERIEUR – CA/INTRUSION
	19									IMPLANTATION BATIMENT C – NIVEAU R+5 INTERIEUR – CA/INTRUSION
	20									IMPLANTATION BATIMENT B – NIVEAU R+6 INTERIEUR – CA/INTRUSION
	21									IMPLANTATION BATIMENT C – NIVEAU R+6 INTERIEUR – CA/INTRUSION
	22									IMPLANTATION BATIMENT B – NIVEAU R+7 INTERIEUR – CA/INTRUSION
	23									IMPLANTATION BATIMENT B – NIVEAU R+8 INTERIEUR – CA/INTRUSION






## DOSSIER D'EXECUTION

## CONTROLE D'ACCES DETECTION INTRUSION VIDEO SURVEILLANCE





	C				
	B				
22/10/2025	A	A .TECHENE	J. BOURGES	DOSSIER D'EXECUTION	JBO
22/09/2025	Ø	A .TECHENE	J. BOURGES	DOSSIER D'EXECUTION	JBO
Date:	Indice:	Déssiné par:	Contrôlé par:	Modification:	Vérifié par:

 Agence INEO INFRACOM Atlantique-Sud 46 avenue de la source 33370 SALLEBOEUF - France	Affaire: FRANCE TRAVAIL 25 bis Rue Cardinal Richaud, 33300 Bordeaux		
	Désignation: PAGE DE GARDE LISTE DES FOLIOS		
	N°Affaire: PE001	Fichier DAO: FRANCE TRAVAIL.dwg	
		Echelle: 1/	Folio: 1/23









VIDEO SURVEILLANCE

	7 Caméras intérieures	XND-6080R	HANWHA
	1 Ecran	LH6552UHS-B1	
	1 Enregistreur IP (Bat C R+4)	XNR-1620SB2	

DETECTION INTRUSION

	31 Détecteurs d'ouvertures	SHD2	ELMDENE
	1 Centrale d'alarme INTRUSION	XPRIME-1A	SYNCHRONIC
	6 Détecteurs de mouvements		
	2 Claviers Intrusion et 1 Lecteur Blanc		


CONTROLE D'ACCES

	1 Centrale d'alarme CONTROLE D'ACCES	XPRIME-3A	SYNCHRONIC
	10 Lecteurs de badges extérieurs	31-TPRDSA1-485	SYNCHRONIC
	17 Lecteurs de badges intérieurs	31-TPRDSA1-485	SYNCHRONIC
	21 Détecteurs d'ouvertures de porte		
	4 Déclencheurs manuels verts 2 contacts lumineux et sonore		
	4 Boutons poussoirs de sorties libres		
	4 Ventouses électromagnétiques 12V=		
	21 Gâches 12V=		

		Elements	Nommage	
Centrale Contrôle d'accès		X-Prime	UGL_5177-BORDEAUX-DR_CA	
Centrale Intrusion		X-Prime	UGL_5177-BORDEAUX-DR_INT	
		Elements	Nommage	Roue Codeuse TOR / Equilibré
Contrôle d'accès	Caméra Extérieur			
	Caméra Intérieur	C10	NAQ_5177_ZPVB0_C10	
		C11	NAQ_5177_ZPVB0_C11	
		C12	NAQ_5177_ZARC0_C12	
		C13	NAQ_5177_ZPVC0_C13	
		C14	NAQ_5177_ZPVC2_C14	
		C15	NAQ_5177_ZPVC2_C15	
		C16	NAQ_5177_ZARC4_C16	
		Elements	Nommage	BUS Roue Codeuse
Contrôle d'accès	Lecteur de Badge Extérieur	L1	NAQ_5177-ZLAE0_PRK_L1	1 1
		L2	NAQ_5177-ZPVE0_PRK_L2	3 (Bat C) 1
		L3	NAQ_5177-ZPVB0_POU_L3	1 2
		L4	NAQ_5177-ZPVB0_AGT_L4	1 3
		L5	NAQ_5177-ZPVB0_VEL_L5	1 4
		L6	NAQ_5177-ZARC0_AGT_L6	3 (Bat C) 2
		L7	NAQ_5177-ZPVC2_PRK_L7	3 (Bat C) 3
		L55	NAQ_5177-ZPVC5_RST_L55	3 (Bat C) 4
		L64	NAQ_5177-ZPVC6_RST_L64	3 (Bat C) 5
		L81	NAQ_5177-ZPVB8_RST_L81	
	Lecteur de Badge Intérieur	L40	NAQ_5177-ZPVB4_RST_L40	2 1
		L41	NAQ_5177-ZPVB4_LTC_L41	2 2
		L42	NAQ_5177-ZPVC4_STK_L42	3 (Bat C) 6
		L43	NAQ_5177-ZPVC4_LTC_L43	3 (Bat C) 7
		L50	NAQ_5177-ZPVB5_RST_L50	2 3
		L51	NAQ_5177-ZPVB5_LTC_L51	2 4
		L52	NAQ_5177-ZPVB5_STU_L52	2 5
		L53	NAQ_5177-ZPVC5_RST_L53	3 (Bat C) 8
		L54	NAQ_5177-ZPVC5_LTC_L54	3 (Bat C) 9
		L60	NAQ_5177-ZPVB6_RST_L60	2 6
		L61	NAQ_5177-ZPVB6_LTC_L61	2 7
		L62	NAQ_5177-ZPVB6_LRH_L62	2 8
		L63	NAQ_5177-ZPVC6_RST_L63	3 (Bat C) 10
		L70	NAQ_5177-ZPVB7_RST_L70	1 5
		L71	NAQ_5177-ZPVB7_LTC_L71	3 1
		L80	NAQ_5177-ZPVB8_RST_L80	3 2
				3 3

		Elements	Nommage	Roue Codeuse	TOR / Equilibré
Volumétrique		V1	NAQ_5177-ZPVB0_V01	10 E1	Equilibré
		V2	NAQ_5177-ZPVB0_V02	10 E2	Equilibré
		V3	NAQ_5177-ZPVB0_V03	10 E3	Equilibré
		V4	NAQ_5177-ZARC0_V04	BUS 3 20 E1	Equilibré
		V5	NAQ_5177-ZARC0_V05	BUS 3 20 E2	Equilibré
		V6	NAQ_5177-ZPVC0_V06	BUS 3 20 E3	Equilibré
Contacteur d'ouverture		P1	NAQ_5177-ZPVB0_P1	11 E1	Equilibré
		P2	NAQ_5177-ZPVB0_P2	11 E2	Equilibré
		P3	NAQ_5177-ZPVB0_P3	11 E3	Equilibré
		P4	NAQ_5177-ZPVB0_P4	11 E4	Equilibré
		P5	NAQ_5177-ZARC0_P5	BUS 3 21 E1	Equilibré
		P6	NAQ_5177-ZARC0_P6	BUS 3 21 E2	Equilibré
		P7	NAQ_5177-ZPVC0_P7	BUS 3 21 E3	Equilibré
		P8	NAQ_5177-ZPVB2_P8	11 E5	Equilibré
		P9	NAQ_5177-ZPVC2_P9	BUS 3 21 E4	Equilibré
		P10	NAQ_5177-ZPVC2_P10	BUS 3 21 E5	Equilibré
		P11	NAQ_5177-ZPVB3_P11	11 E6	Equilibré
		P12	NAQ_5177-ZPVC3_P12	BUS 3 21 E6	Equilibré
		P13	NAQ_5177-ZPVC3_P13	BUS 3 21 E7	Equilibré
		P14	NAQ_5177-ZPVB4_P14	11 E7	Equilibré
		P15	NAQ_5177-ZPVC4_P15	BUS 3 21 E8	Equilibré
		P16	NAQ_5177-ZPVB5_P16	11 E8	Equilibré
		P17	NAQ_5177-ZPVB5_P17	12 E1	Equilibré
		P18	NAQ_5177-ZPVC5_P18	BUS 3 22 E1	Equilibré
		P19	NAQ_5177-ZPVC5_P19	BUS 3 22 E2	Equilibré
		P20	NAQ_5177-ZPVC5_P20	BUS 3 22 E3	Equilibré
		P21	NAQ_5177-ZPVC5_P21	BUS 3 22 E4	Equilibré
		P22	NAQ_5177-ZPVB6_P22	BUS 3 22 E5	Equilibré
		P23	NAQ_5177-ZPVB6_P23	BUS 3 22 E6	Equilibré
		P24	NAQ_5177-ZPVC6_P24	BUS 3 22 E7	Equilibré
		P25	NAQ_5177-ZPVC6_P25	BUS 3 22 E8	Equilibré
		P26	NAQ_5177-ZPVB7_P26	12 E2	Equilibré
		P27	NAQ_5177-ZPVB7_P27	12 E3	Equilibré
		P28	NAQ_5177-ZPVB7_P28	12 E4	Equilibré
		P29	NAQ_5177-ZPVB8_P29	12 E5	Equilibré
		P30	NAQ_5177-ZPVB8_P30	12 E6	Equilibré
		P31	NAQ_5177-ZPVB8_P31	12 E7	Equilibré
Clavier		CL1	NAQ_5177_ZPVB0_CL1	INT	12 (D)
		CL2	NAQ_5177_ZARC0_CL2	BUS 3 INT	14 (E)
		Lblanc	NAQ_5177_ZPV0_LB8	BUS 3 INT	15

	C				
	B				
22/10/2025	A	A .TECHENE	J. BOURGES	DOSSIER D'EXECUTION	JBO
22/09/2025	Ø	A .TECHENE	J. BOURGES	DOSSIER D'EXECUTION	JBO
Date:	Indice:	Déssiné par:	Contrôlé par:	Modification:	Vérifié par:




Agence INEO INFRACOM Atlantique-Sud  
46 avenue de la source  
33370 SALLEBOEUF - France


Affaire: **FRANCE TRAVAIL**  
25 bis Rue Cardinal Richaud, 33300 Bordeaux

Désignation: Nommage

N°Affaire: PE001 | Fichier DAO: FRANCE\_TRAVAIL.dwg | Echelle:1/ | Folio: 3/23





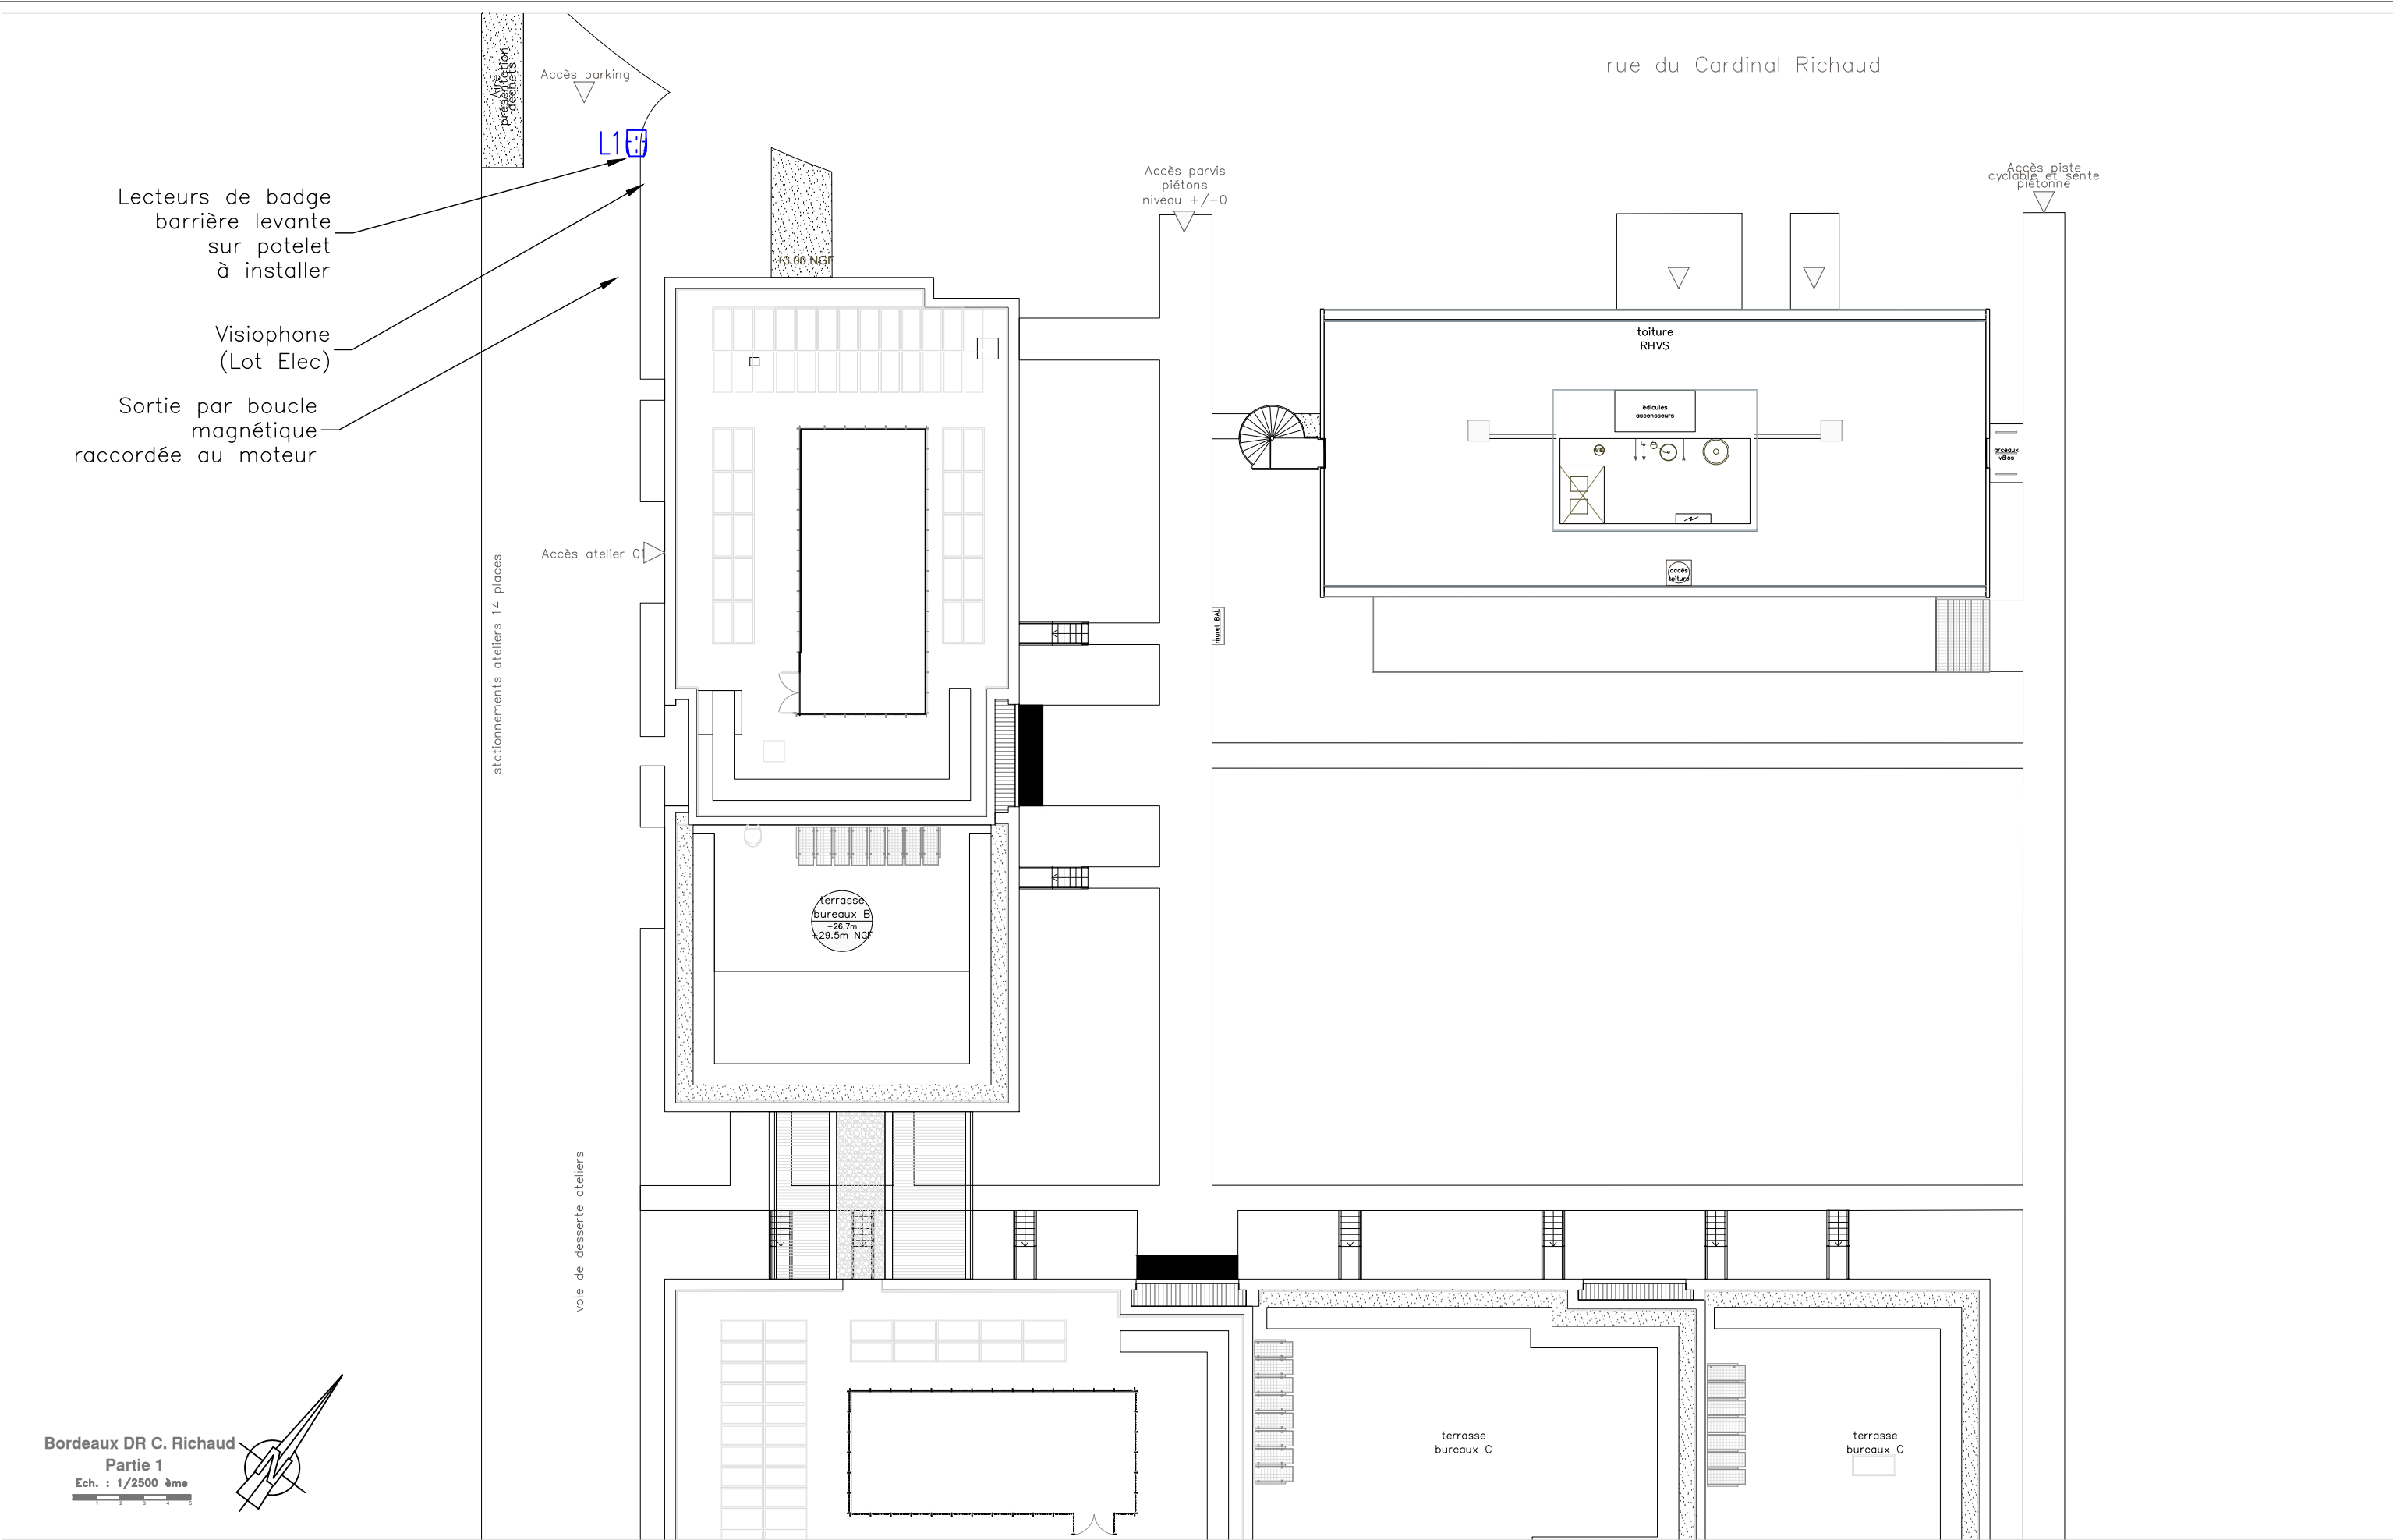

Bordeaux DR C. Richaud  
Partie 1  
Ech. : 1/2500 ème



	C				
	B				
22/10/2025	A	A .TECHENE	J. BOURGES	DOSSIER D'EXECUTION	JBO
22/09/2025	Ø	A .TECHENE	J. BOURGES	DOSSIER D'EXECUTION	JBO
Date:	Indice:	Déssiné par:	Controlé par:	Modification:	Vérifié par:



Agence INEO INFRACOM Atlantique-Sud  
46 avenue de la source  
33370 SALLEBOEUF - France

Affaire: **FRANCE TRAVAIL**  
25 bis Rue Cardinal Richaud, 33300 Bordeaux


Désignation: **NIVEAU REZ DE CHAUSSEE EXTERIEUR - Partie 1**  
**CONTROLE D'ACCES - INTERPHONIE**

N°Affaire: PE001 Fichier DAO: FRANCE TRAVAIL.dwg Echelle:1/ Folio: 4/23




France Travail



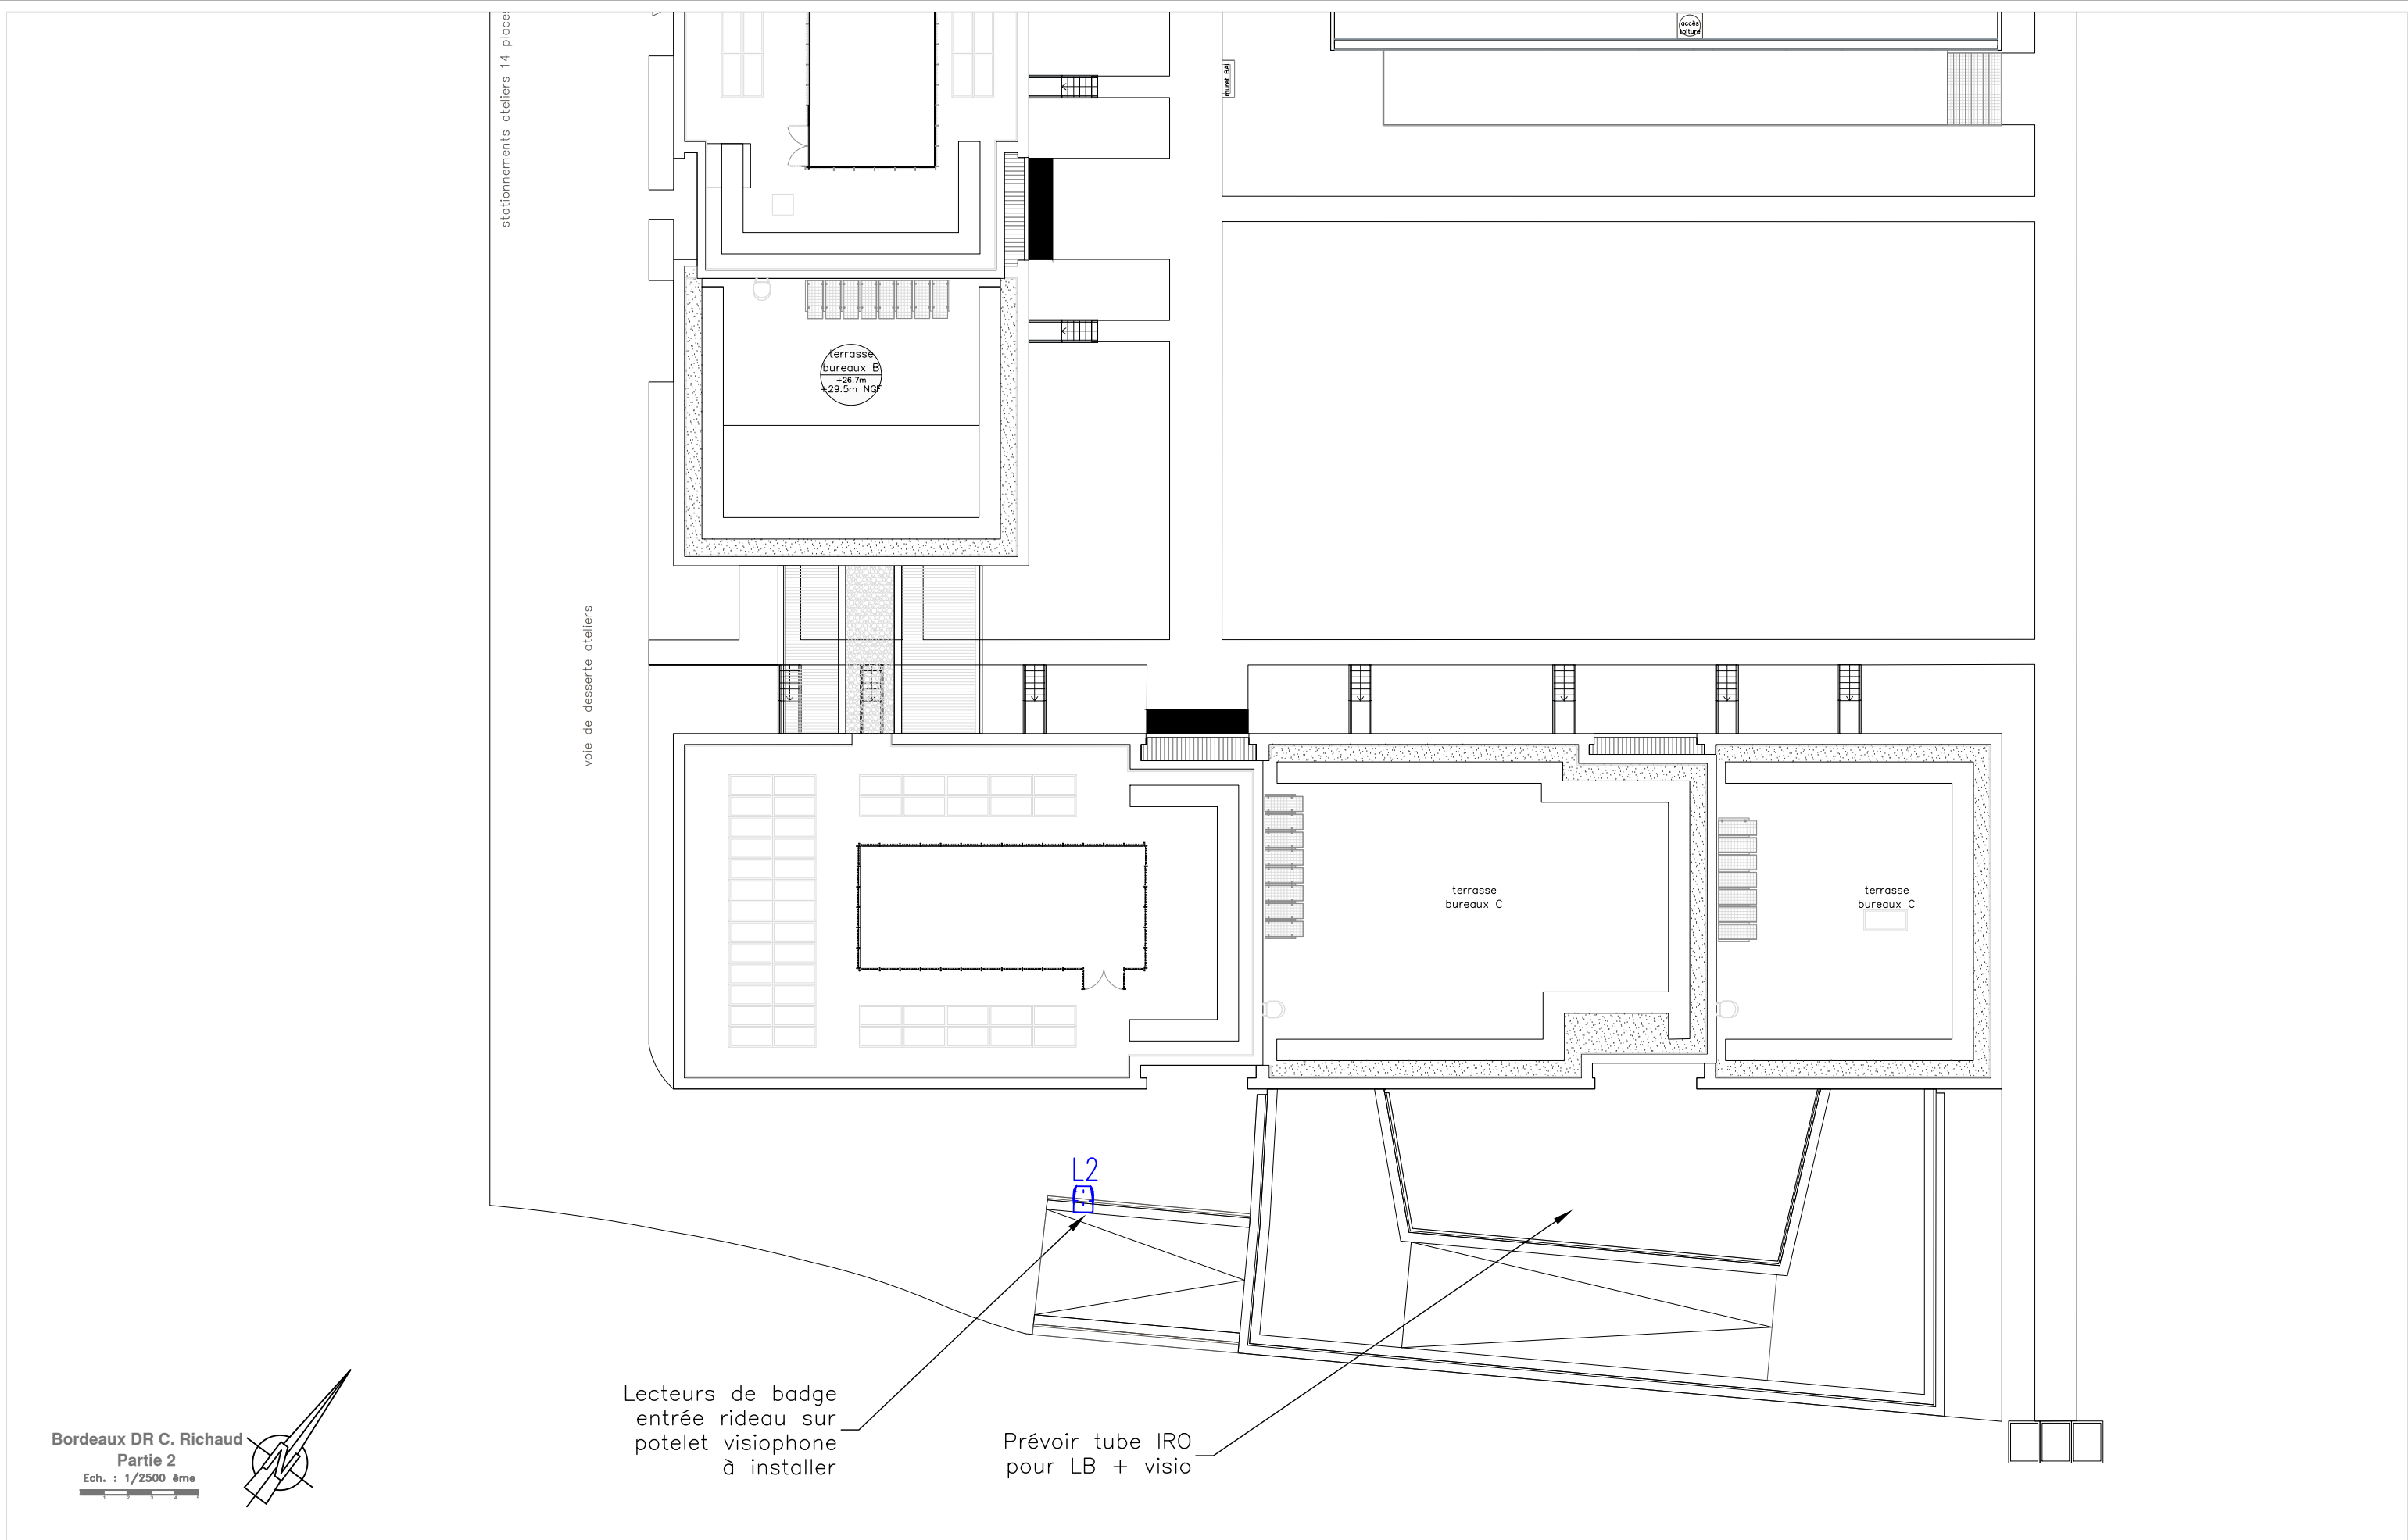

Bordeaux DR C. Richaud  
Partie 2  
Ech. : 1/2500 ème

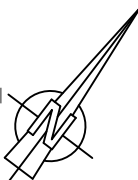

Lecteurs de badge  
entrée rideau sur  
potelet visiophone  
à installer

Prévoir tube IRO  
pour LB + visio

	C				
	B				
22/10/2025	A	A .TECHENE	J. BOURGES	DOSSIER D'EXECUTION	JBO
22/09/2025	Ø	A .TECHENE	J. BOURGES	DOSSIER D'EXECUTION	JBO
Date:	Indice:	Déssiné par:	Controlé par:	Modification:	Vérifié par:



INEO  
UNE MARQUE DE EQUANS

Agence INEO INFRACOM Atlantique-Sud  
46 avenue de la source  
33370 SALLEBOEUF - France


Affaire: **FRANCE TRAVAIL**  
25 bis Rue Cardinal Richaud, 33300 Bordeaux


Désignation: **NIVEAU REZ DE CHAUSSEE EXTERIEUR - Partie 2**  
**CONTROLE D'ACCES - INTERPHONIE**


N°Affaire: PE001 Fichier DAO: FRANCE TRAVAIL.dwg Echelle:1/ Folio: 5/23





France  
Travail


 Détecteur d'ouverture de fenêtre à installer


 Télécommande Alerte Mobile


 Bouton Alerte Fixe


 Module RIO Intrusion Existant

 Sirène Intrusion Existante

 Détecteur Intrusion Existant

 Badgeuse Existante

 Clavier Intrusion Existant

 Contact de Porte Intrusion Existant



Bordeaux DR C.Richaud - Bât B - RDC


Ech. : 1/1500 ème



Lecteur de badge extérieurs à installer  
Ventouse 600Kg

Détecteur de mouvements à installer

SSI Bâtiment B

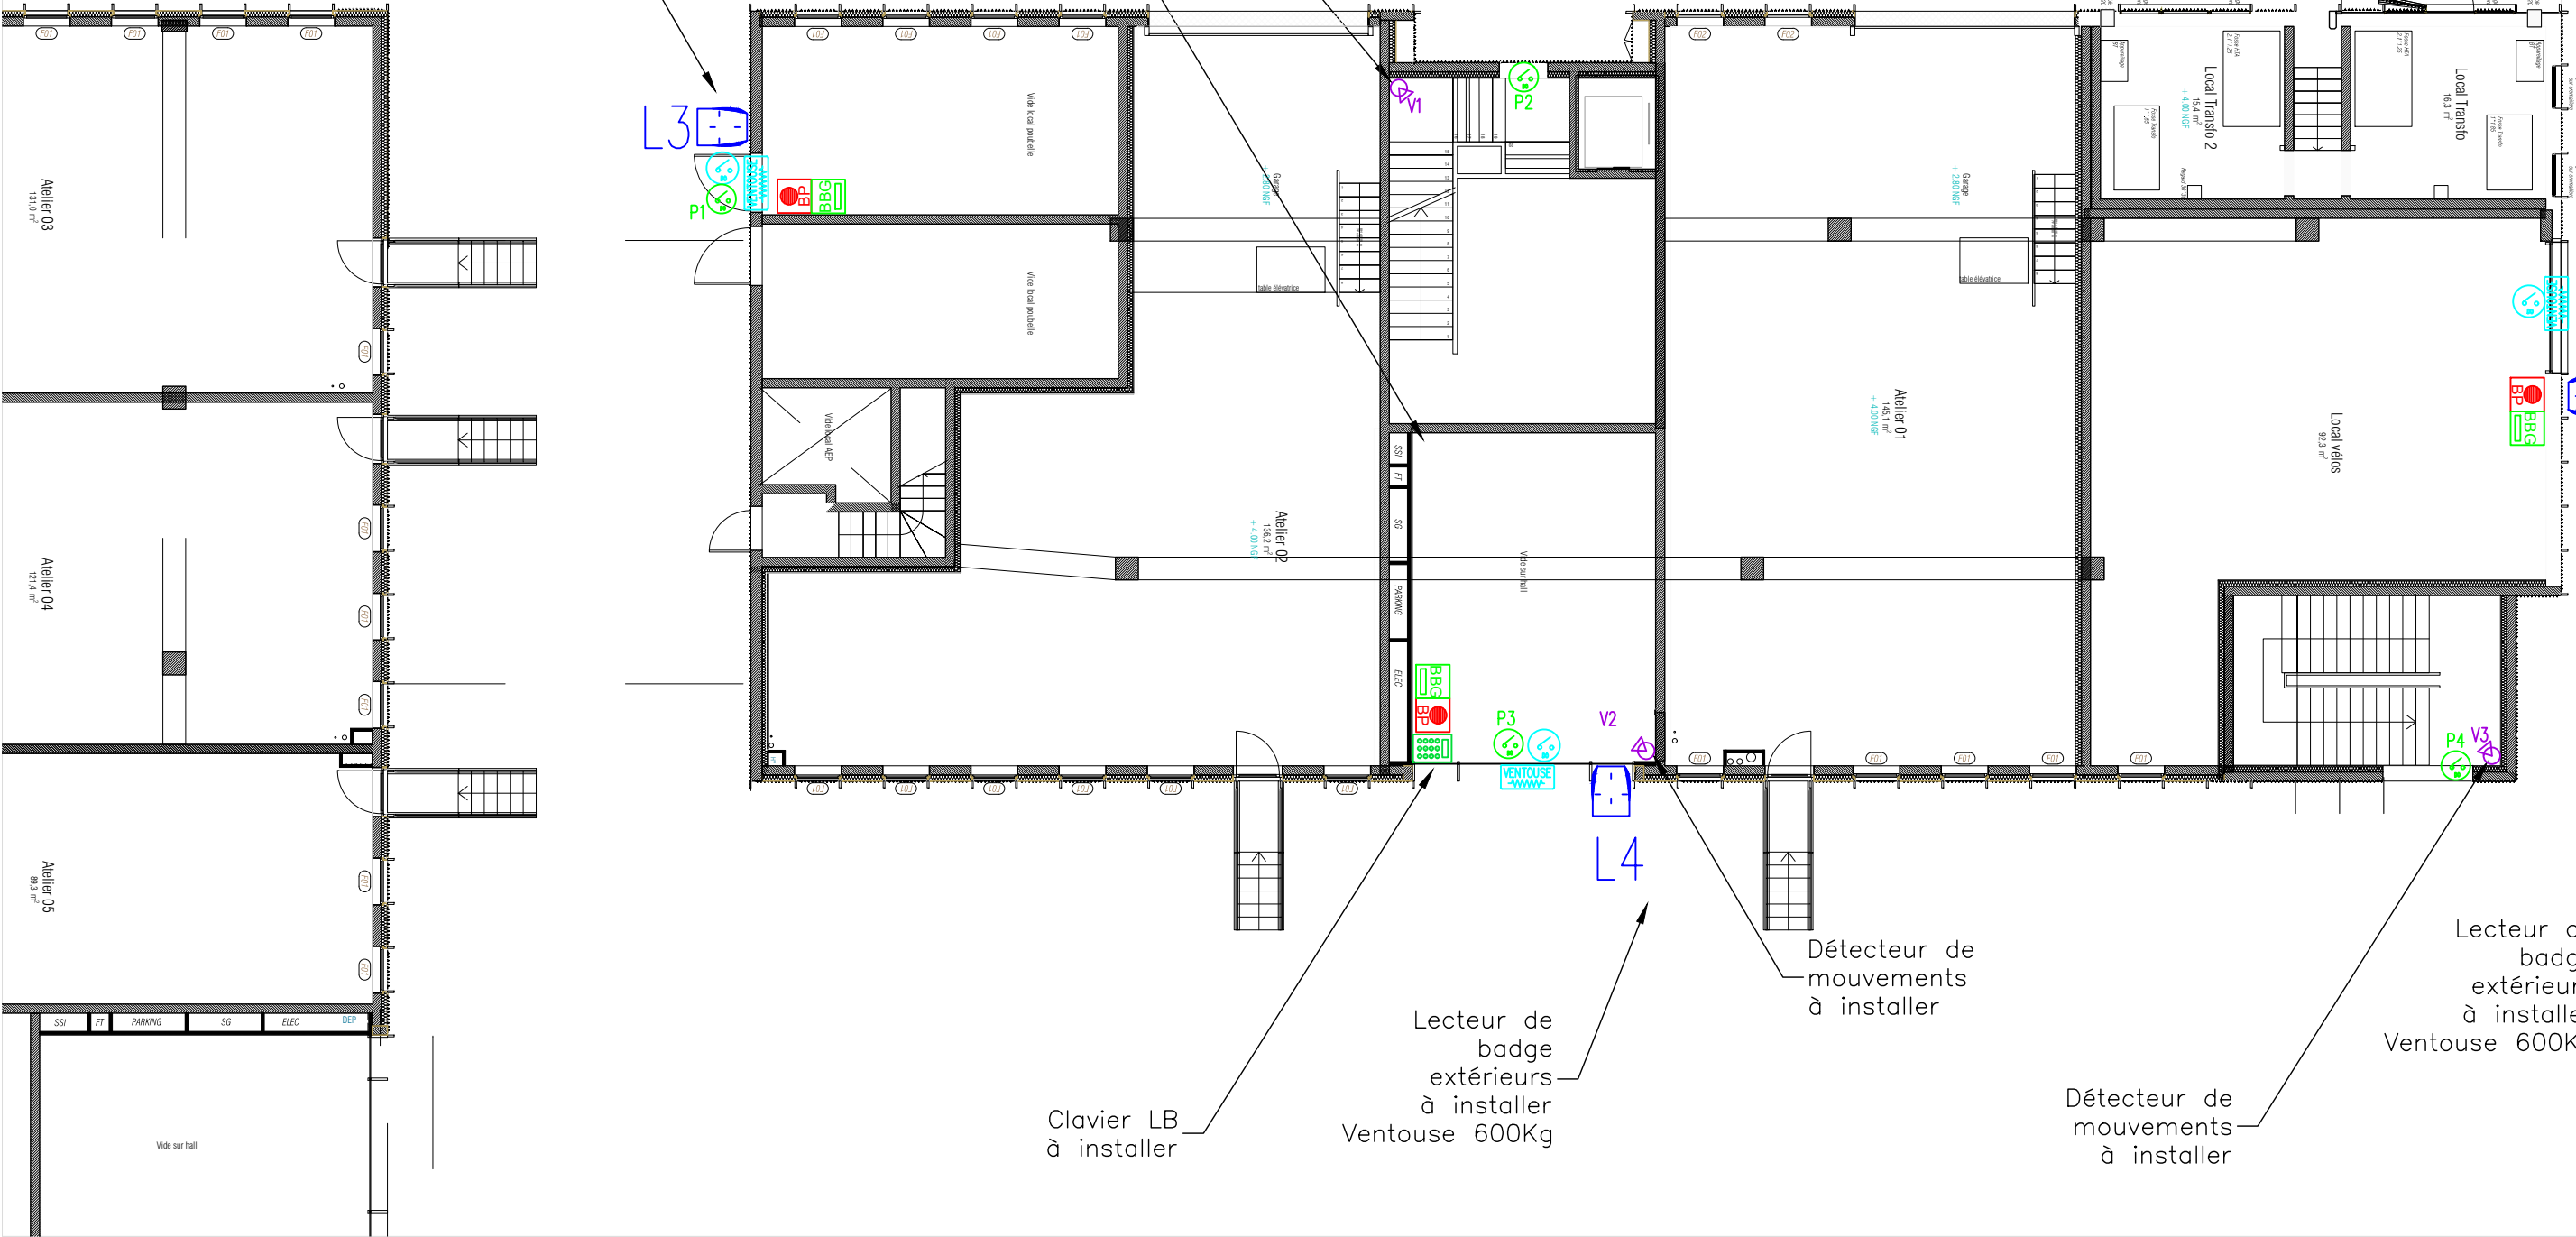


Lecteur de badge extérieurs à installer  
Ventouse 600Kg

Détecteur de mouvements à installer

Lecteur de badge extérieurs à installer  
Ventouse 600Kg

Clavier LB à installer

	C				
	B				
22/10/2025	A	A .TECHENE	J. BOURGES	DOSSIER D'EXECUTION	JBO
22/09/2025	Ø	A .TECHENE	J. BOURGES	DOSSIER D'EXECUTION	JBO
Date:	Indice:	Déssiné par:	Controlé par:	Modification:	Vérifié par:




Agence INEO INFRACOM Atlantique-Sud  
46 avenue de la source  
33370 SALLEBOEUF - France

Affaire: **FRANCE TRAVAIL**  
25 bis Rue Cardinal Richaud, 33300 Bordeaux

Désignation: **BATIMENT B - NIVEAU RDC**  
**CONTROLE D'ACCES - INTRUSION**


N°Affaire: PE001 | Fichier DAO: FRANCE\_TRAVAIL.dwg | Echelle:1/ | Folio: 6/23





Bordeaux DR C.Richaud - Bât B - RDC

Ech. : 1/1500 ème

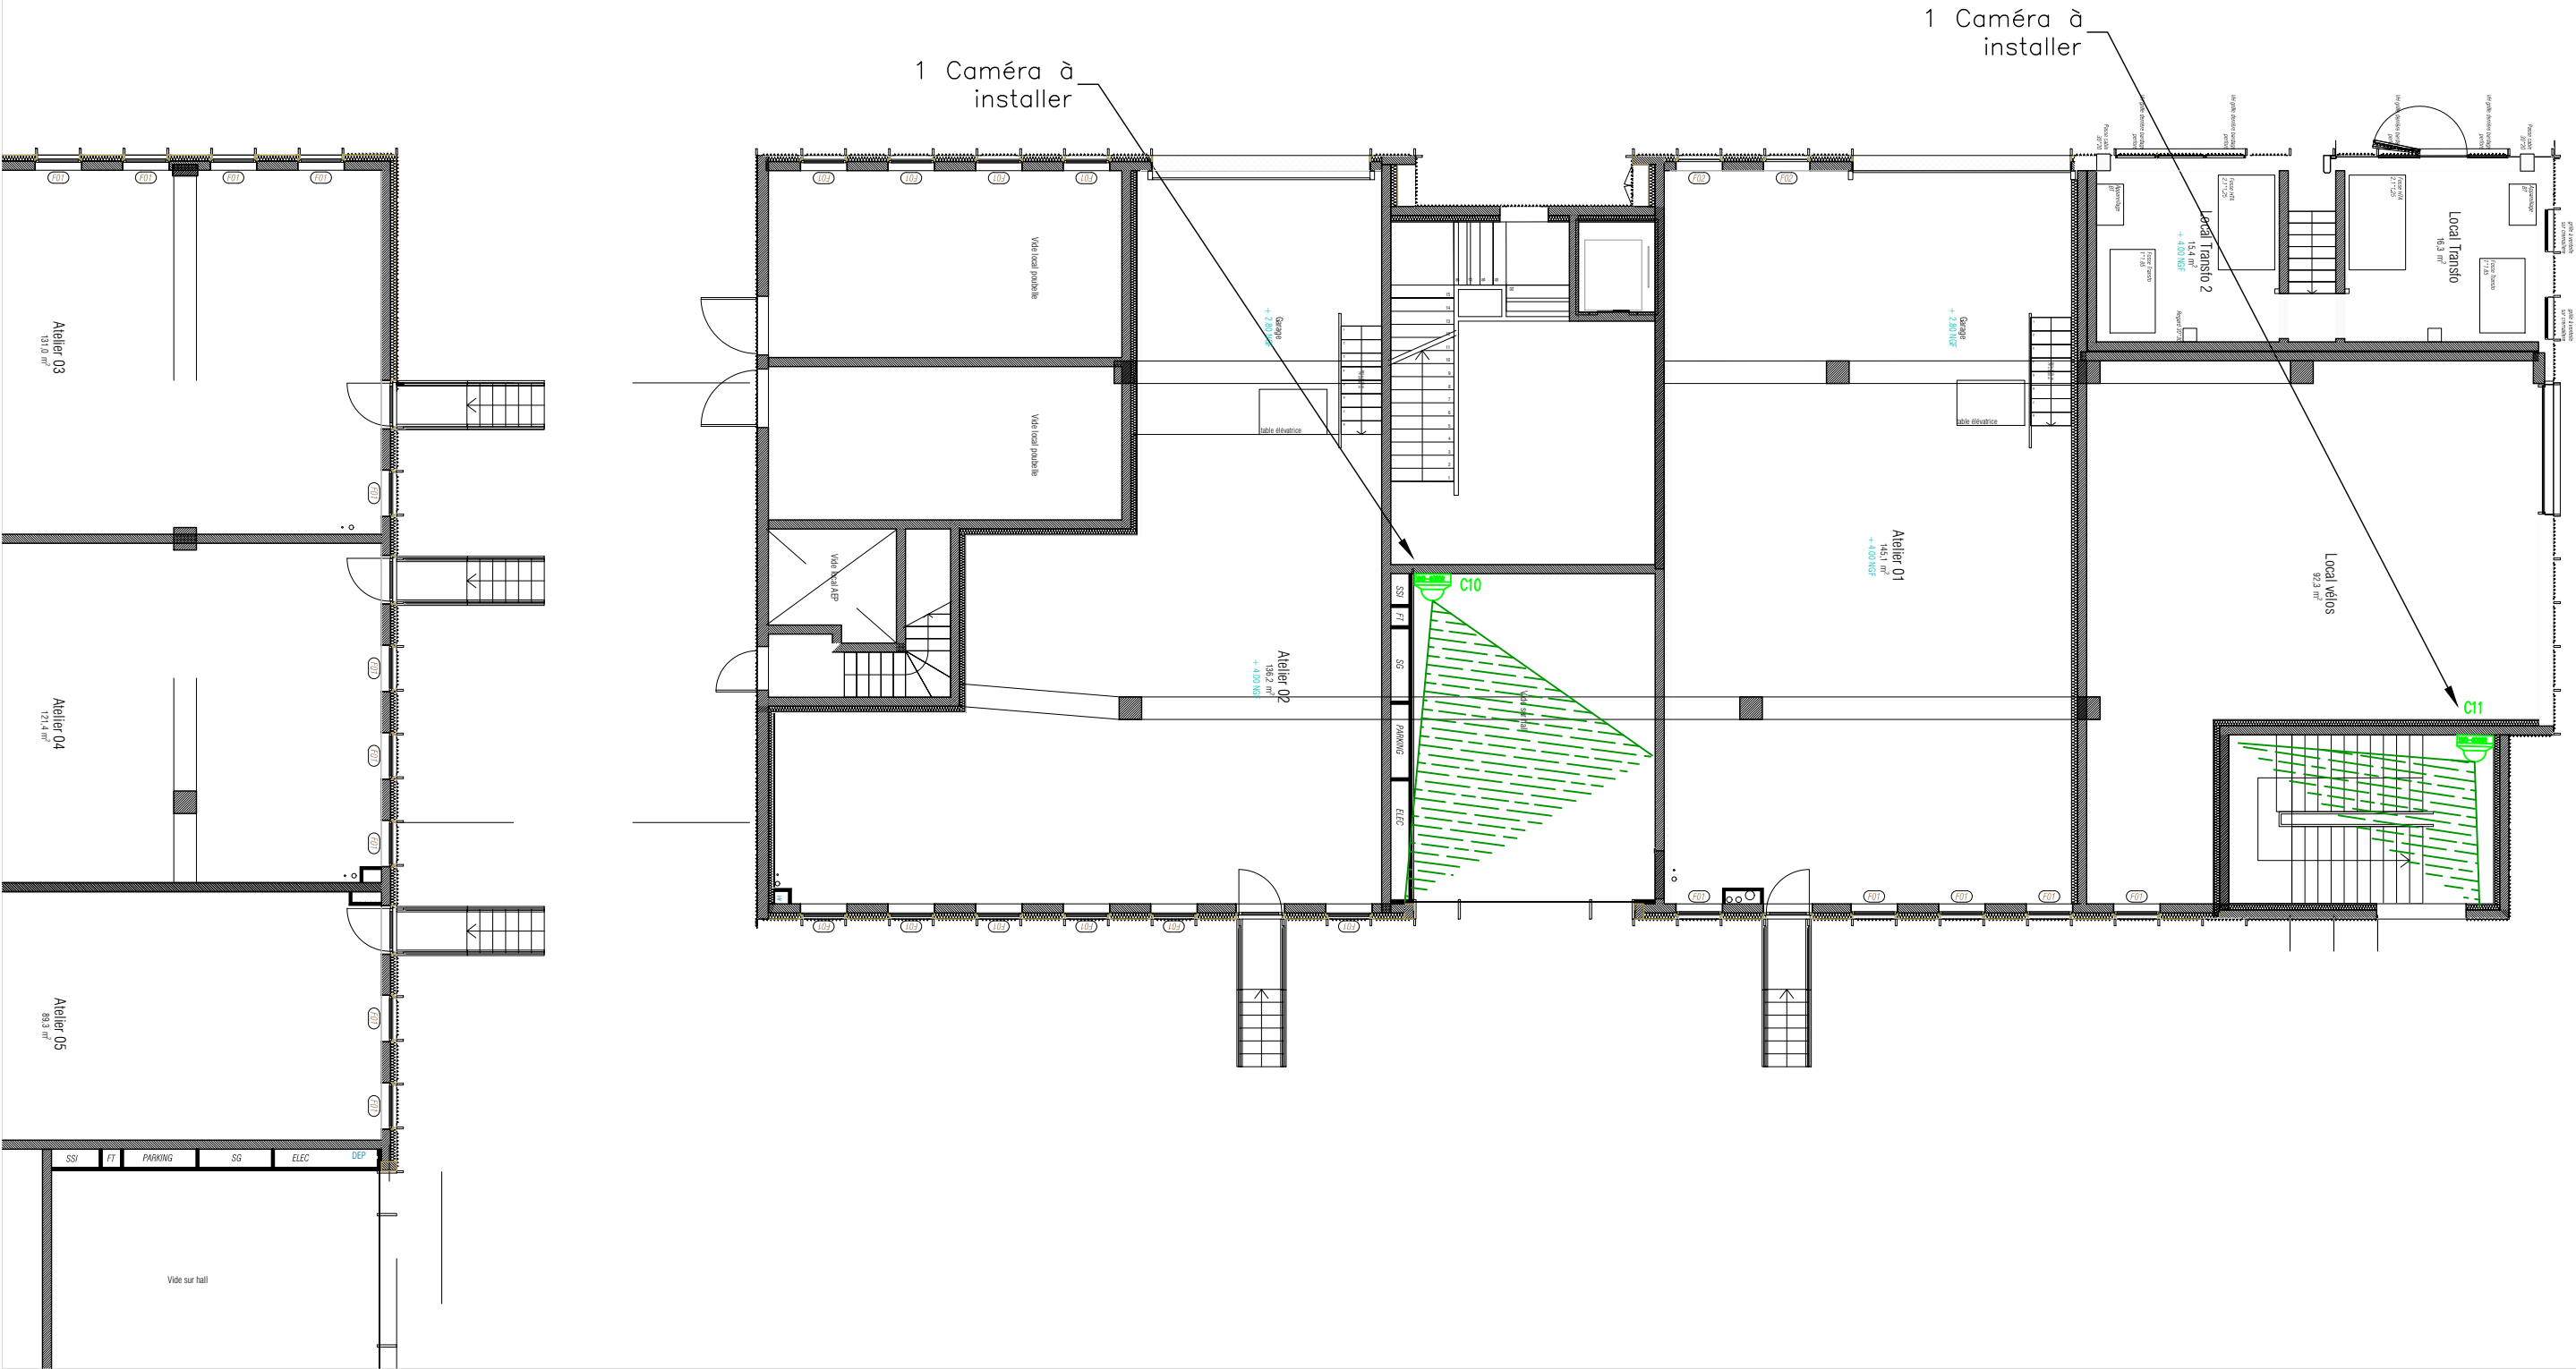

	C				
	B				
22/10/2025	A	A .TECHENE	J. BOURGES	DOSSIER D'EXECUTION	JBO
22/09/2025	Ø	A .TECHENE	J. BOURGES	DOSSIER D'EXECUTION	JBO
Date:	Indice:	Déssiné par:	Controlé par:	Modification:	Vérifié par:



Agence INEO INFRACOM Atlantique-Sud  
46 avenue de la source  
33370 SALLEBOEUF - France


Affaire: **FRANCE TRAVAIL**  
25 bis Rue Cardinal Richaud, 33300 Bordeaux

Désignation: **BATIMENT B - NIVEAU RDC**  
**VIDEOSURVEILLANCE + VISEES CAMERAS**

N°Affaire: **PE001** | Fichier DAO: **FRANCE TRAVAIL.dwg** | Echelle: 1/ | Folio: 7/23





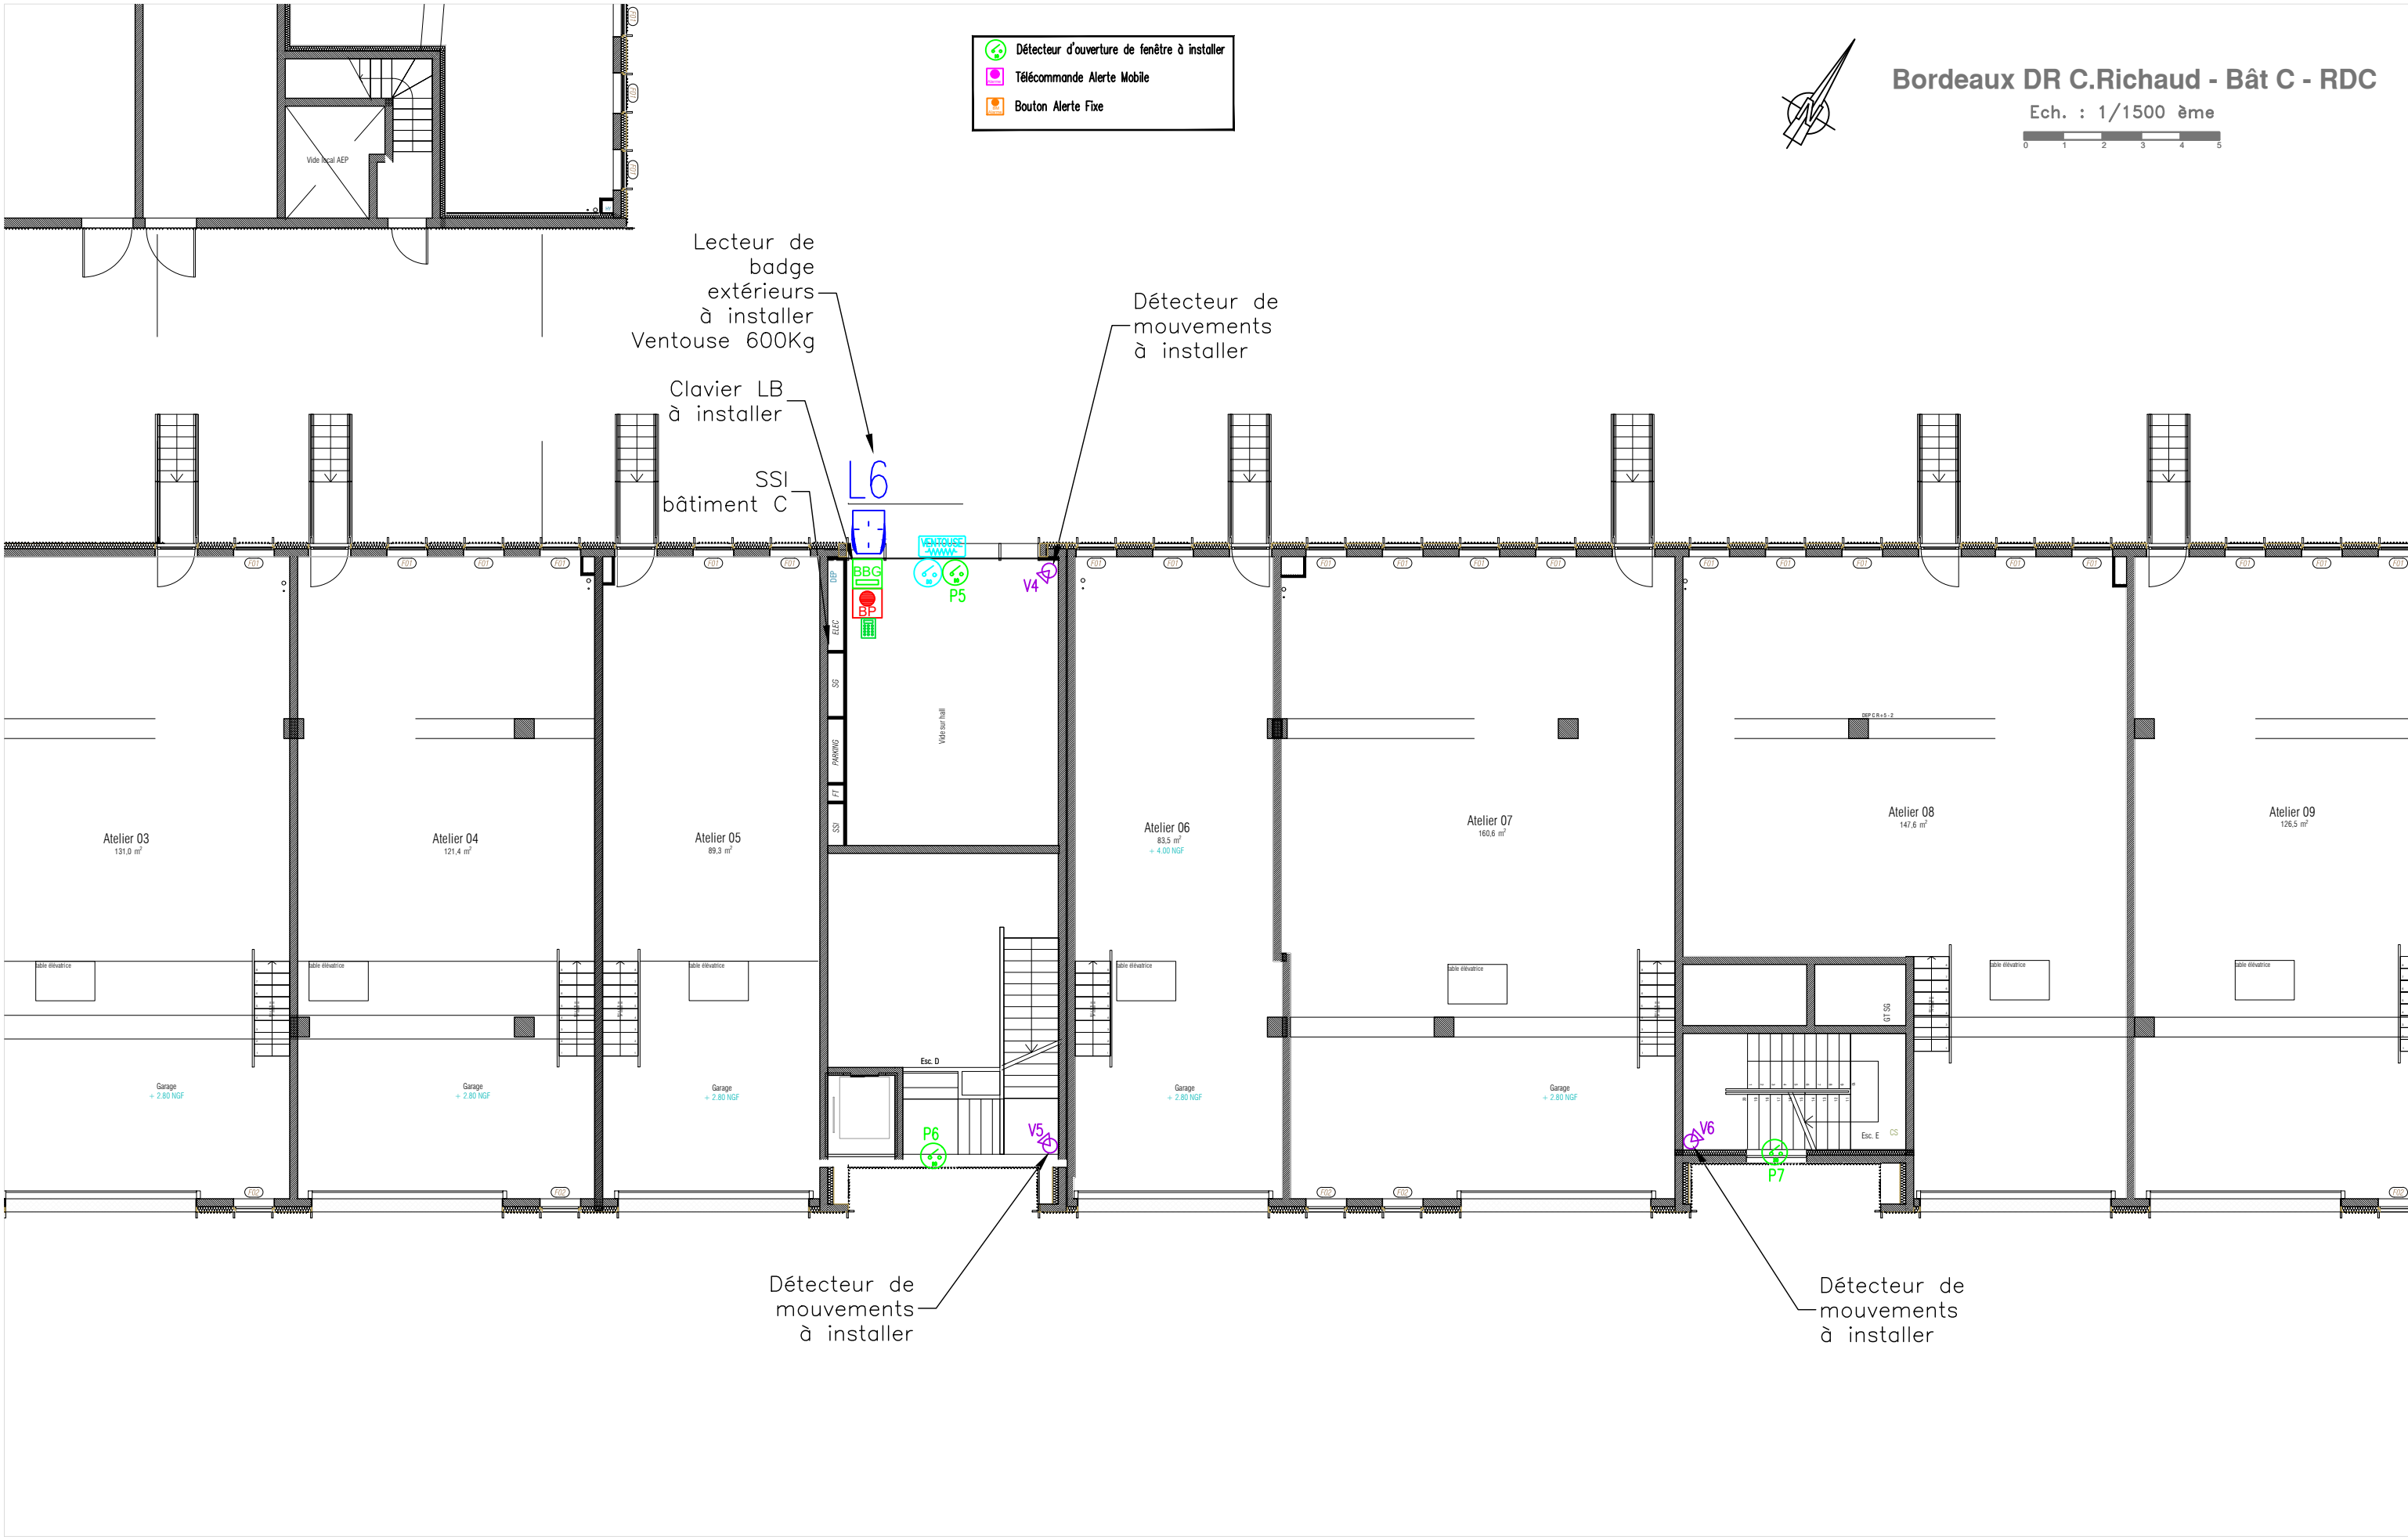

	C				
	B				
22/10/2025	A	A .TECHENE	J. BOURGES	DOSSIER D'EXECUTION	JBO
22/09/2025	Ø	A .TECHENE	J. BOURGES	DOSSIER D'EXECUTION	JBO
Date:	Indice:	Déssiné par:	Controlé par:	Modification:	Vérifié par:




Agence INEO INFRACOM Atlantique-Sud  
46 avenue de la source  
33370 SALLEBOEUF - France

Affaire: **FRANCE TRAVAIL**  
25 bis Rue Cardinal Richaud, 33300 Bordeaux

Désignation: **BATIMENT C - NIVEAU RDC**  
**CONTROLE D'ACCES - INTRUSION**

N°Affaire: PE001 Fichier DAO: FRANCE TRAVAIL.dwg Echelle:1/ Folio: 8/23

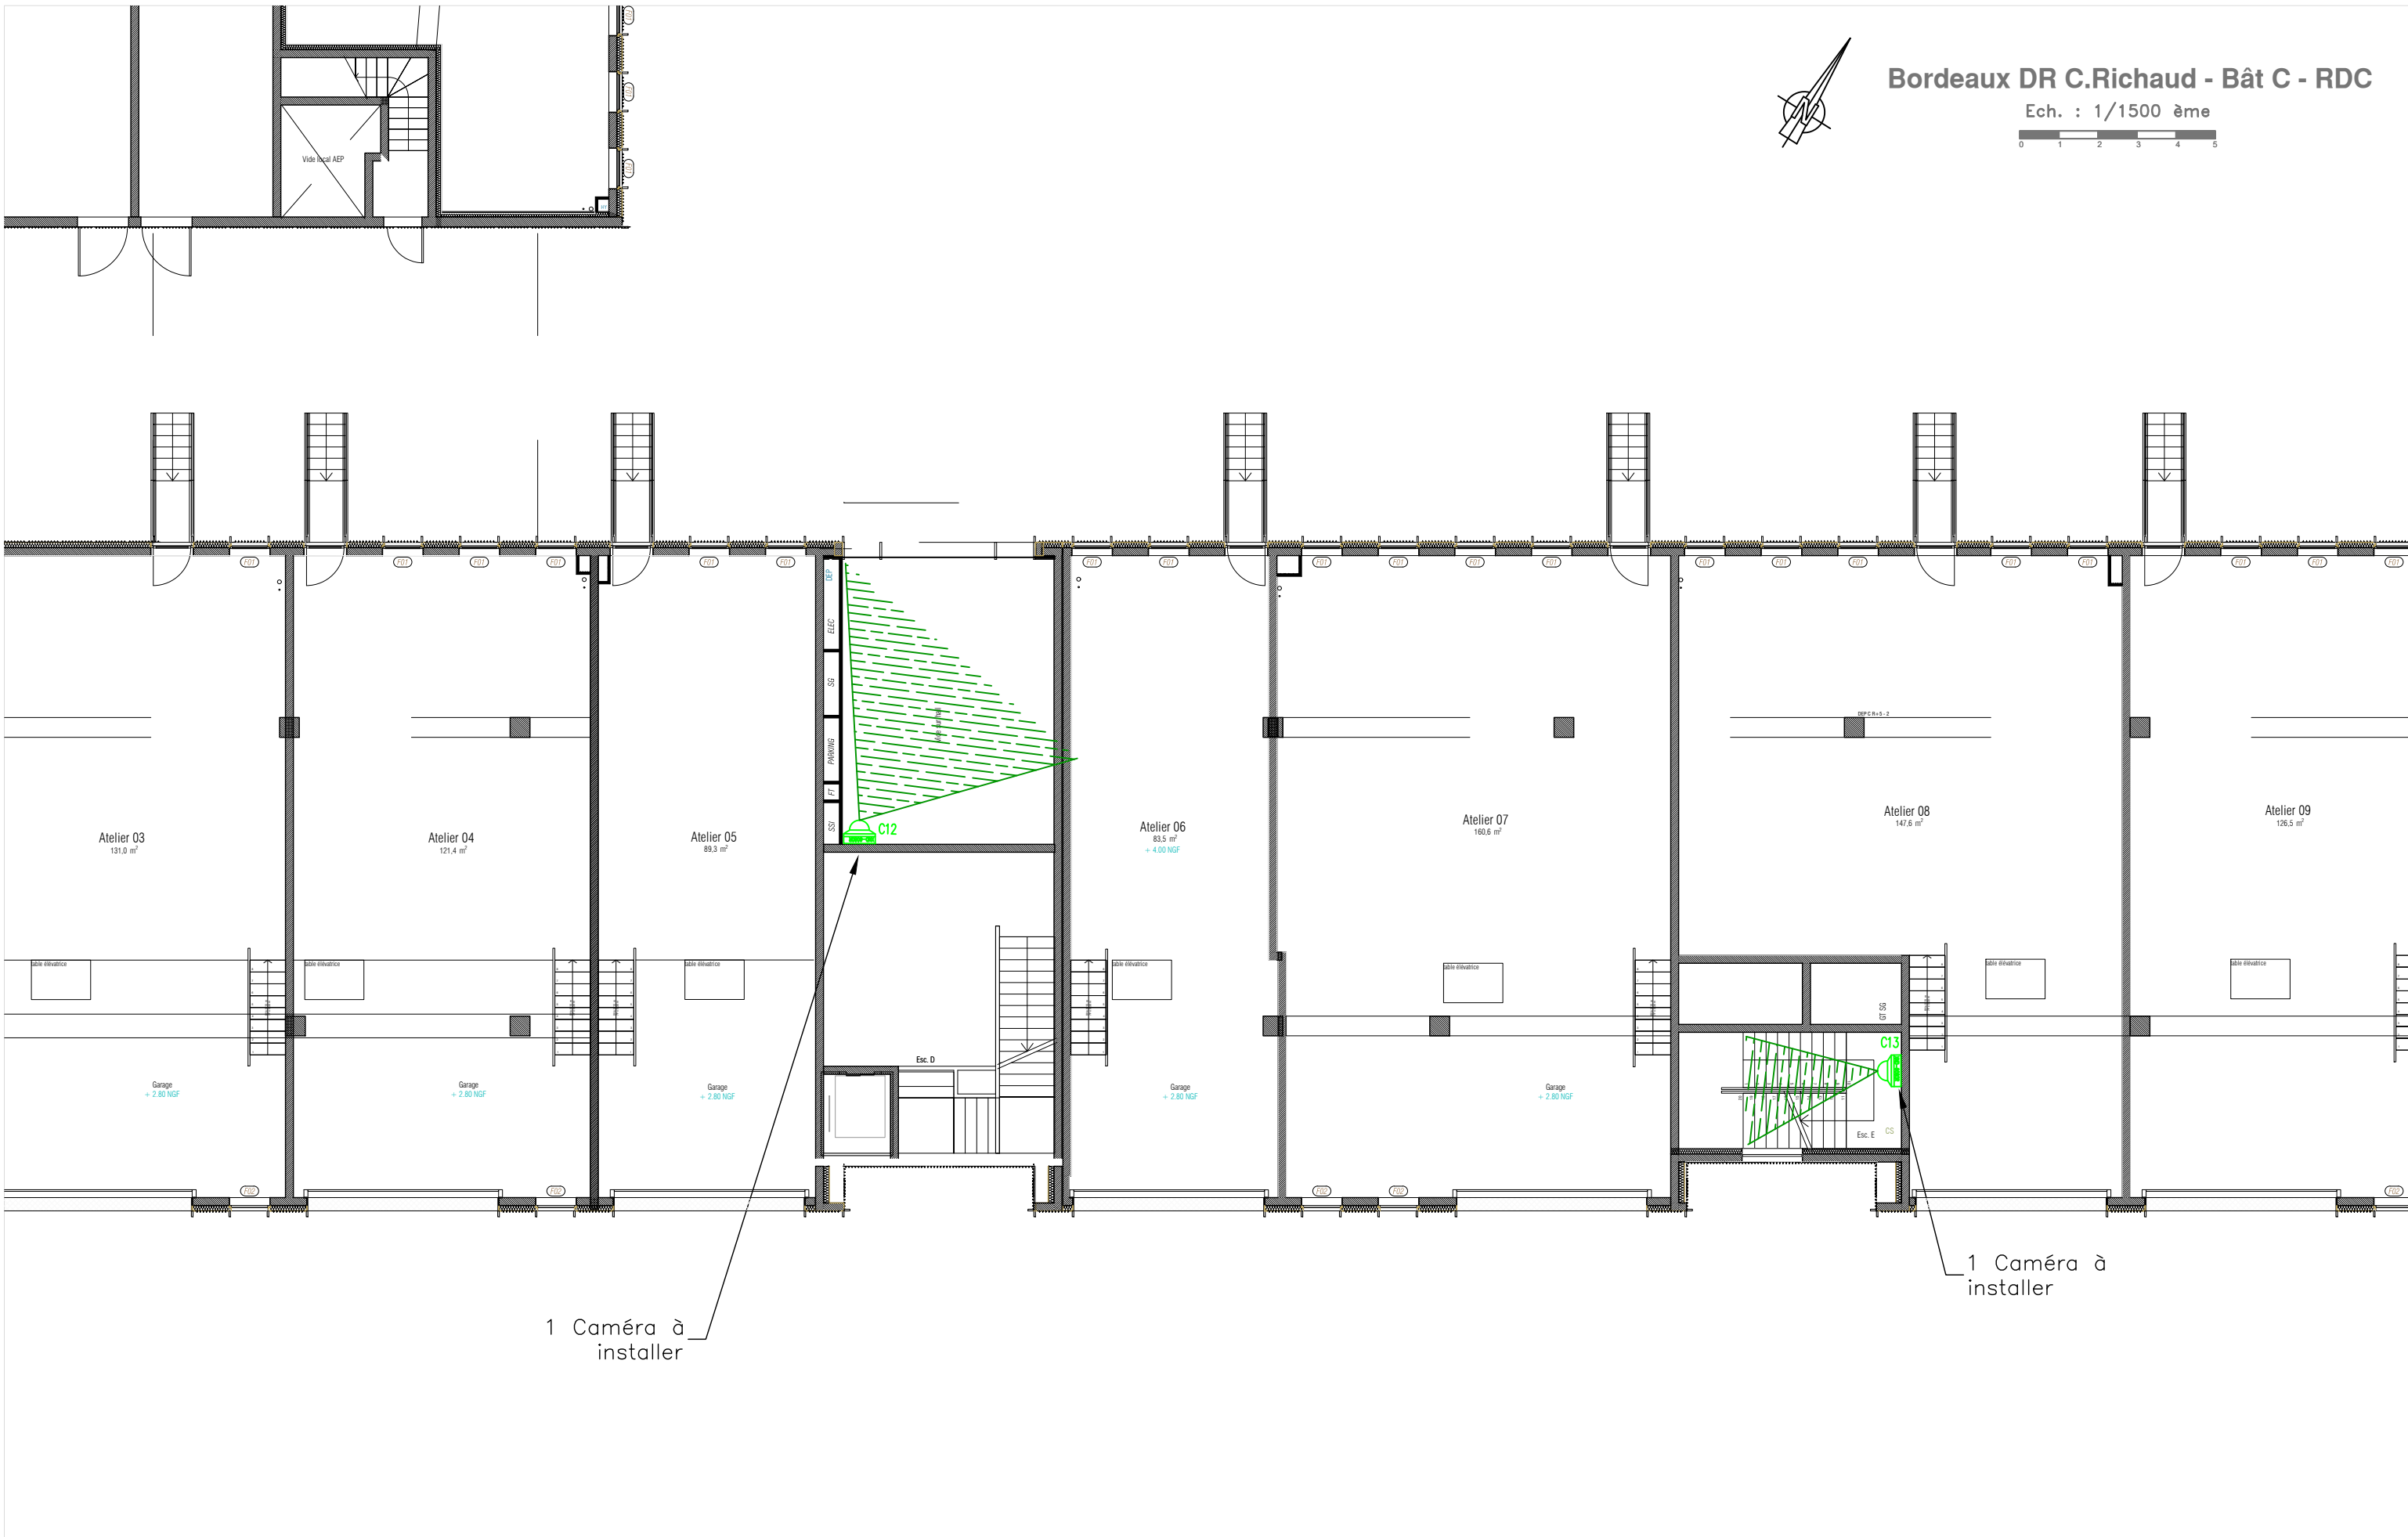

	C				
	B				
22/10/2025	A	A .TECHENE	J. BOURGES	DOSSIER D'EXECUTION	JBO
22/09/2025	Ø	A .TECHENE	J. BOURGES	DOSSIER D'EXECUTION	JBO
Date:	Indice:	Déssiné par:	Controlé par:	Modification:	Vérifié par:




Agence INEO INFRACOM Atlantique-Sud  
46 avenue de la source  
33370 SALLEBOEUF - France

Affaire: **FRANCE TRAVAIL**  
25 bis Rue Cardinal Richaud, 33300 Bordeaux

Désignation: **BATIMENT C - NIVEAU RDC**  
**VIDEOSURVEILLANCE + VISEES CAMERAS**

N°Affaire: **PE001** | Fichier DAO: **FRANCE TRAVAIL.dwg** | Echelle: 1/ | Folio: 9/23



- 

Ech. : 1/1500 ème



	C				
	B				
22/10/2025	A	A .TECHENE	J. BOURGES	DOSSIER D'EXECUTION	JBO
22/09/2025	Ø	A .TECHENE	J. BOURGES	DOSSIER D'EXECUTION	JBO
Date:	Indice:	Déssiné par:	Controlé par:	Modification:	Vérifié par:



Agence INEO INFRACOM Atlantique-Sud  
46 avenue de la source  
33370 SALLEBOEUF - France


Affaire: **FRANCE TRAVAIL**  
25 bis Rue Cardinal Richaud, 33300 Bordeaux




Désignation: BATIMENT B - NIVEAU R+2  
CONTROLE D'ACCES - INTRUSION

N°Affaire:	PE001	Fichier DAO:	FRANCE TRAVAIL.dwg	Echelle:1/	Folio:10/23
------------	-------	--------------	--------------------	------------	-------------



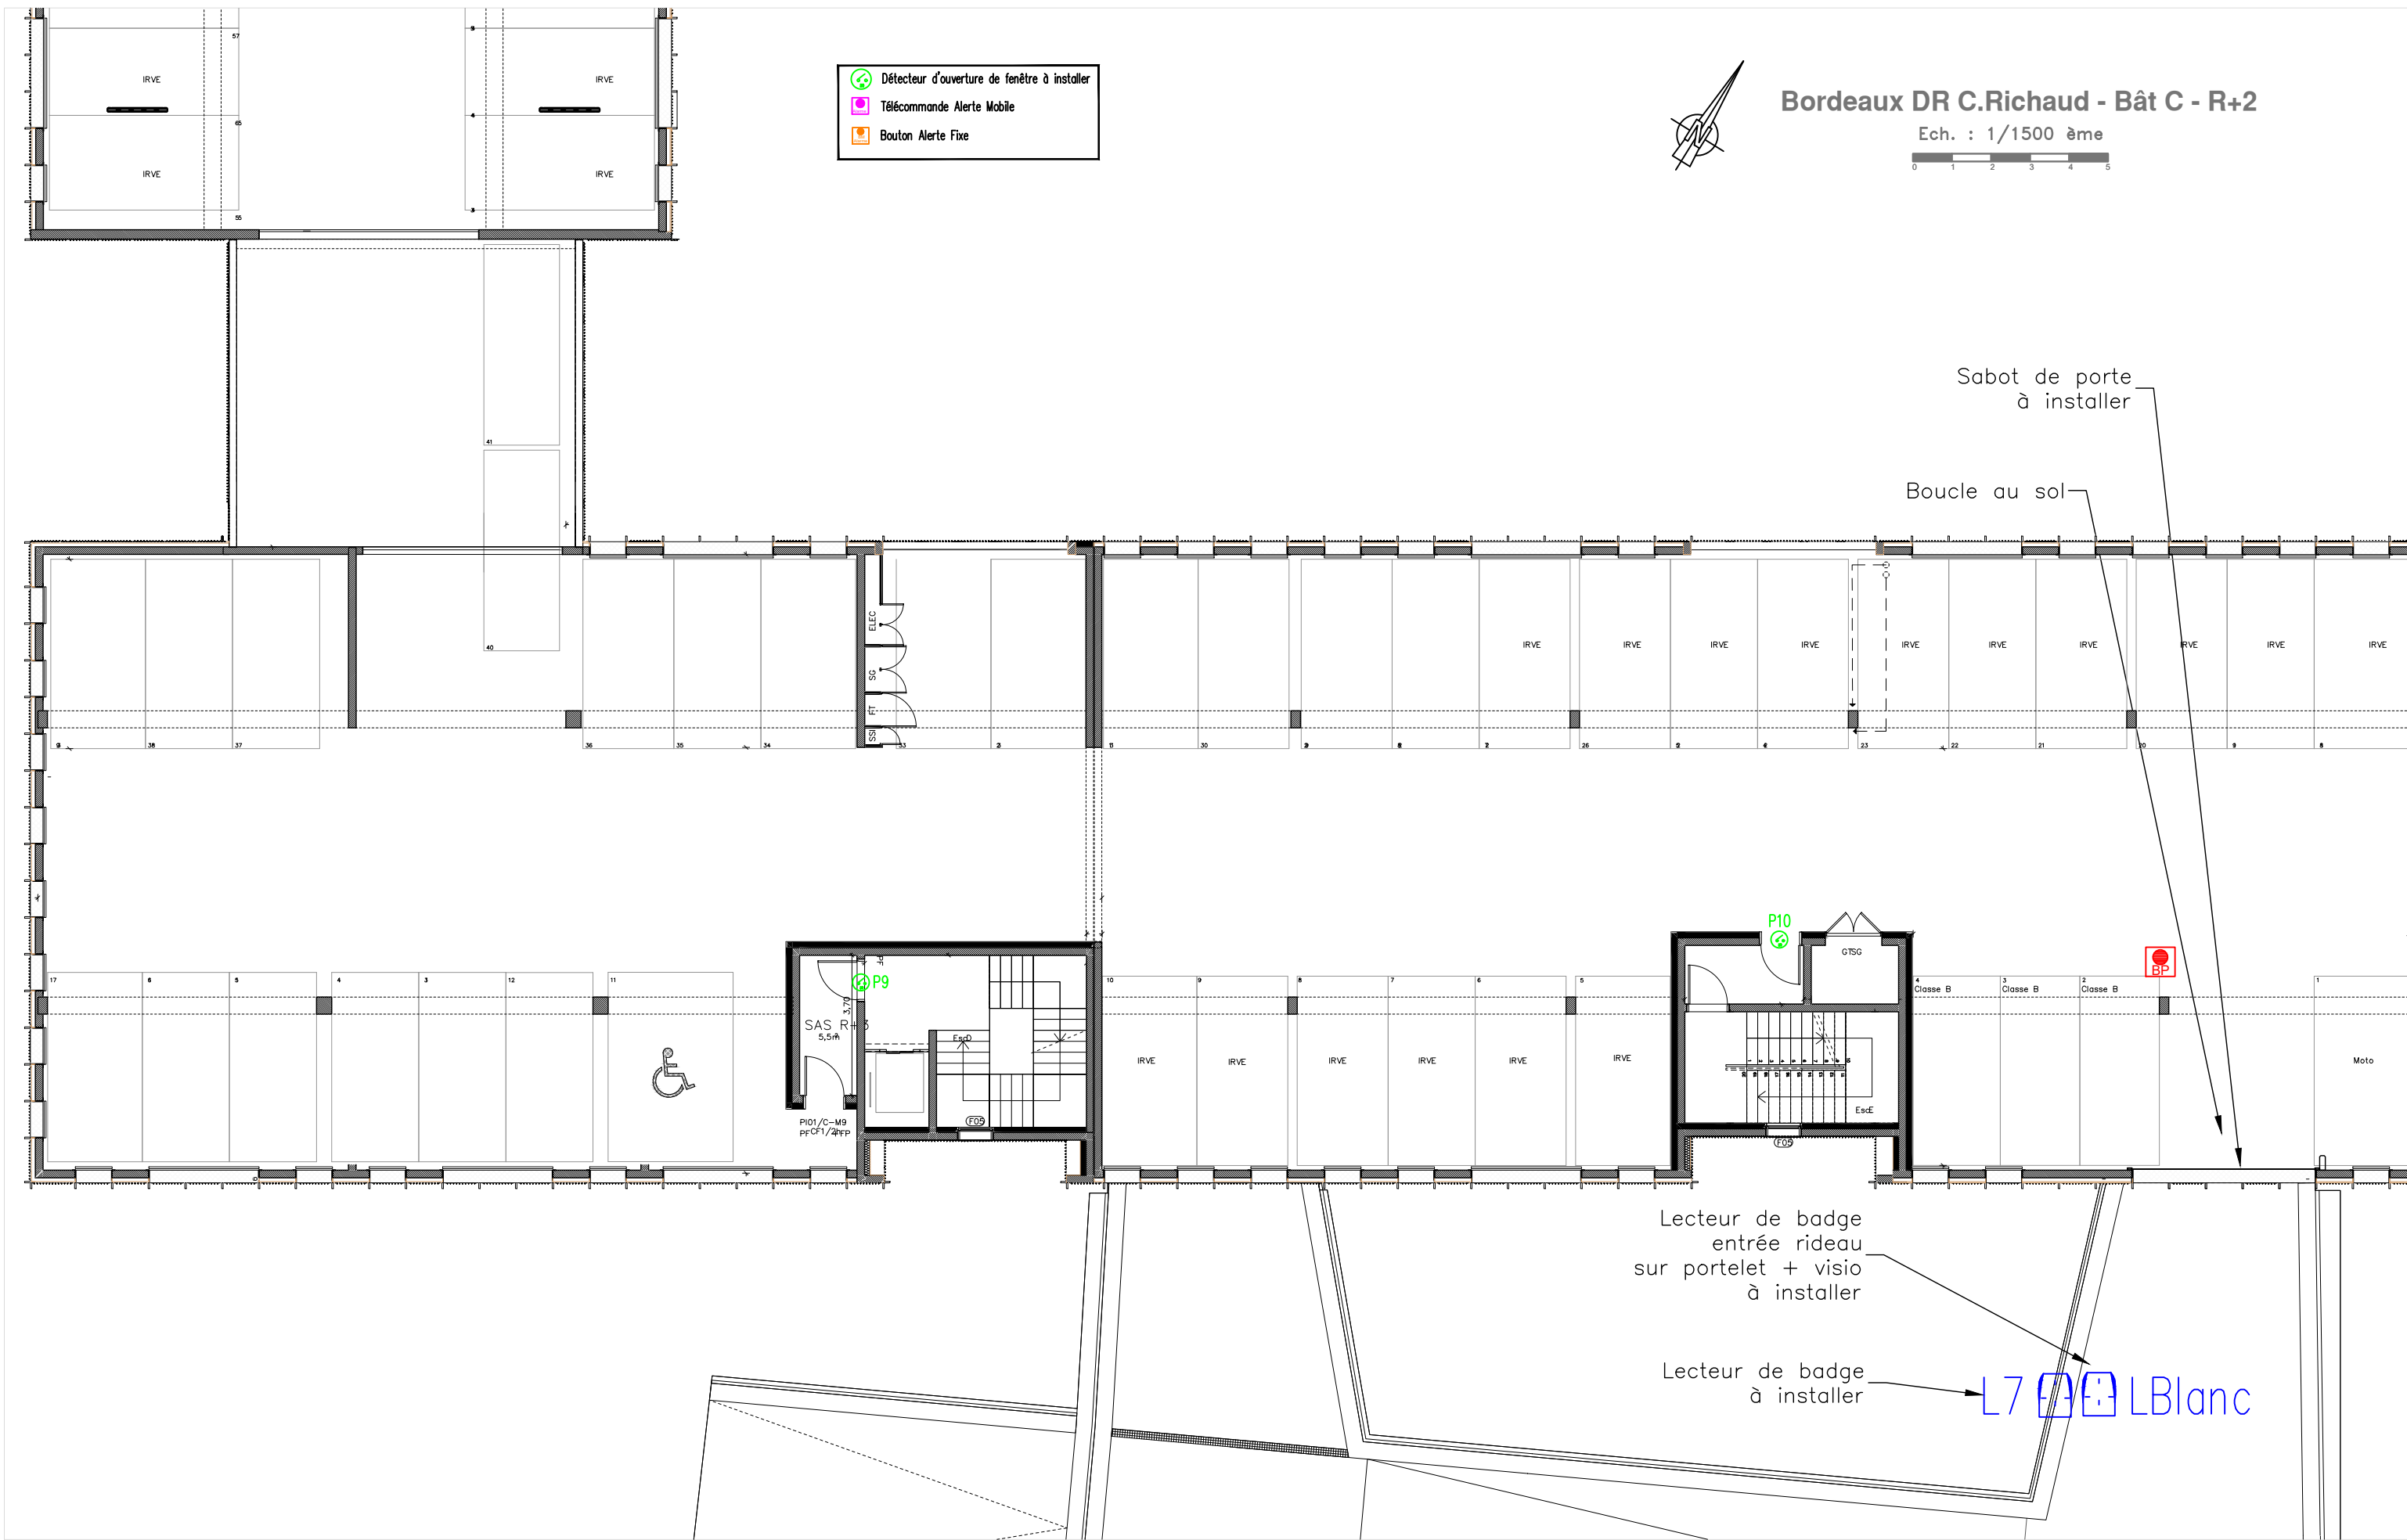

	C				
	B				
22/10/2025	A	A .TECHENE	J. BOURGES	DOSSIER D'EXECUTION	JBO
22/09/2025	Ø	A .TECHENE	J. BOURGES	DOSSIER D'EXECUTION	JBO
Date:	Indice:	Déssiné par:	Controlé par:	Modification:	Vérifié par:




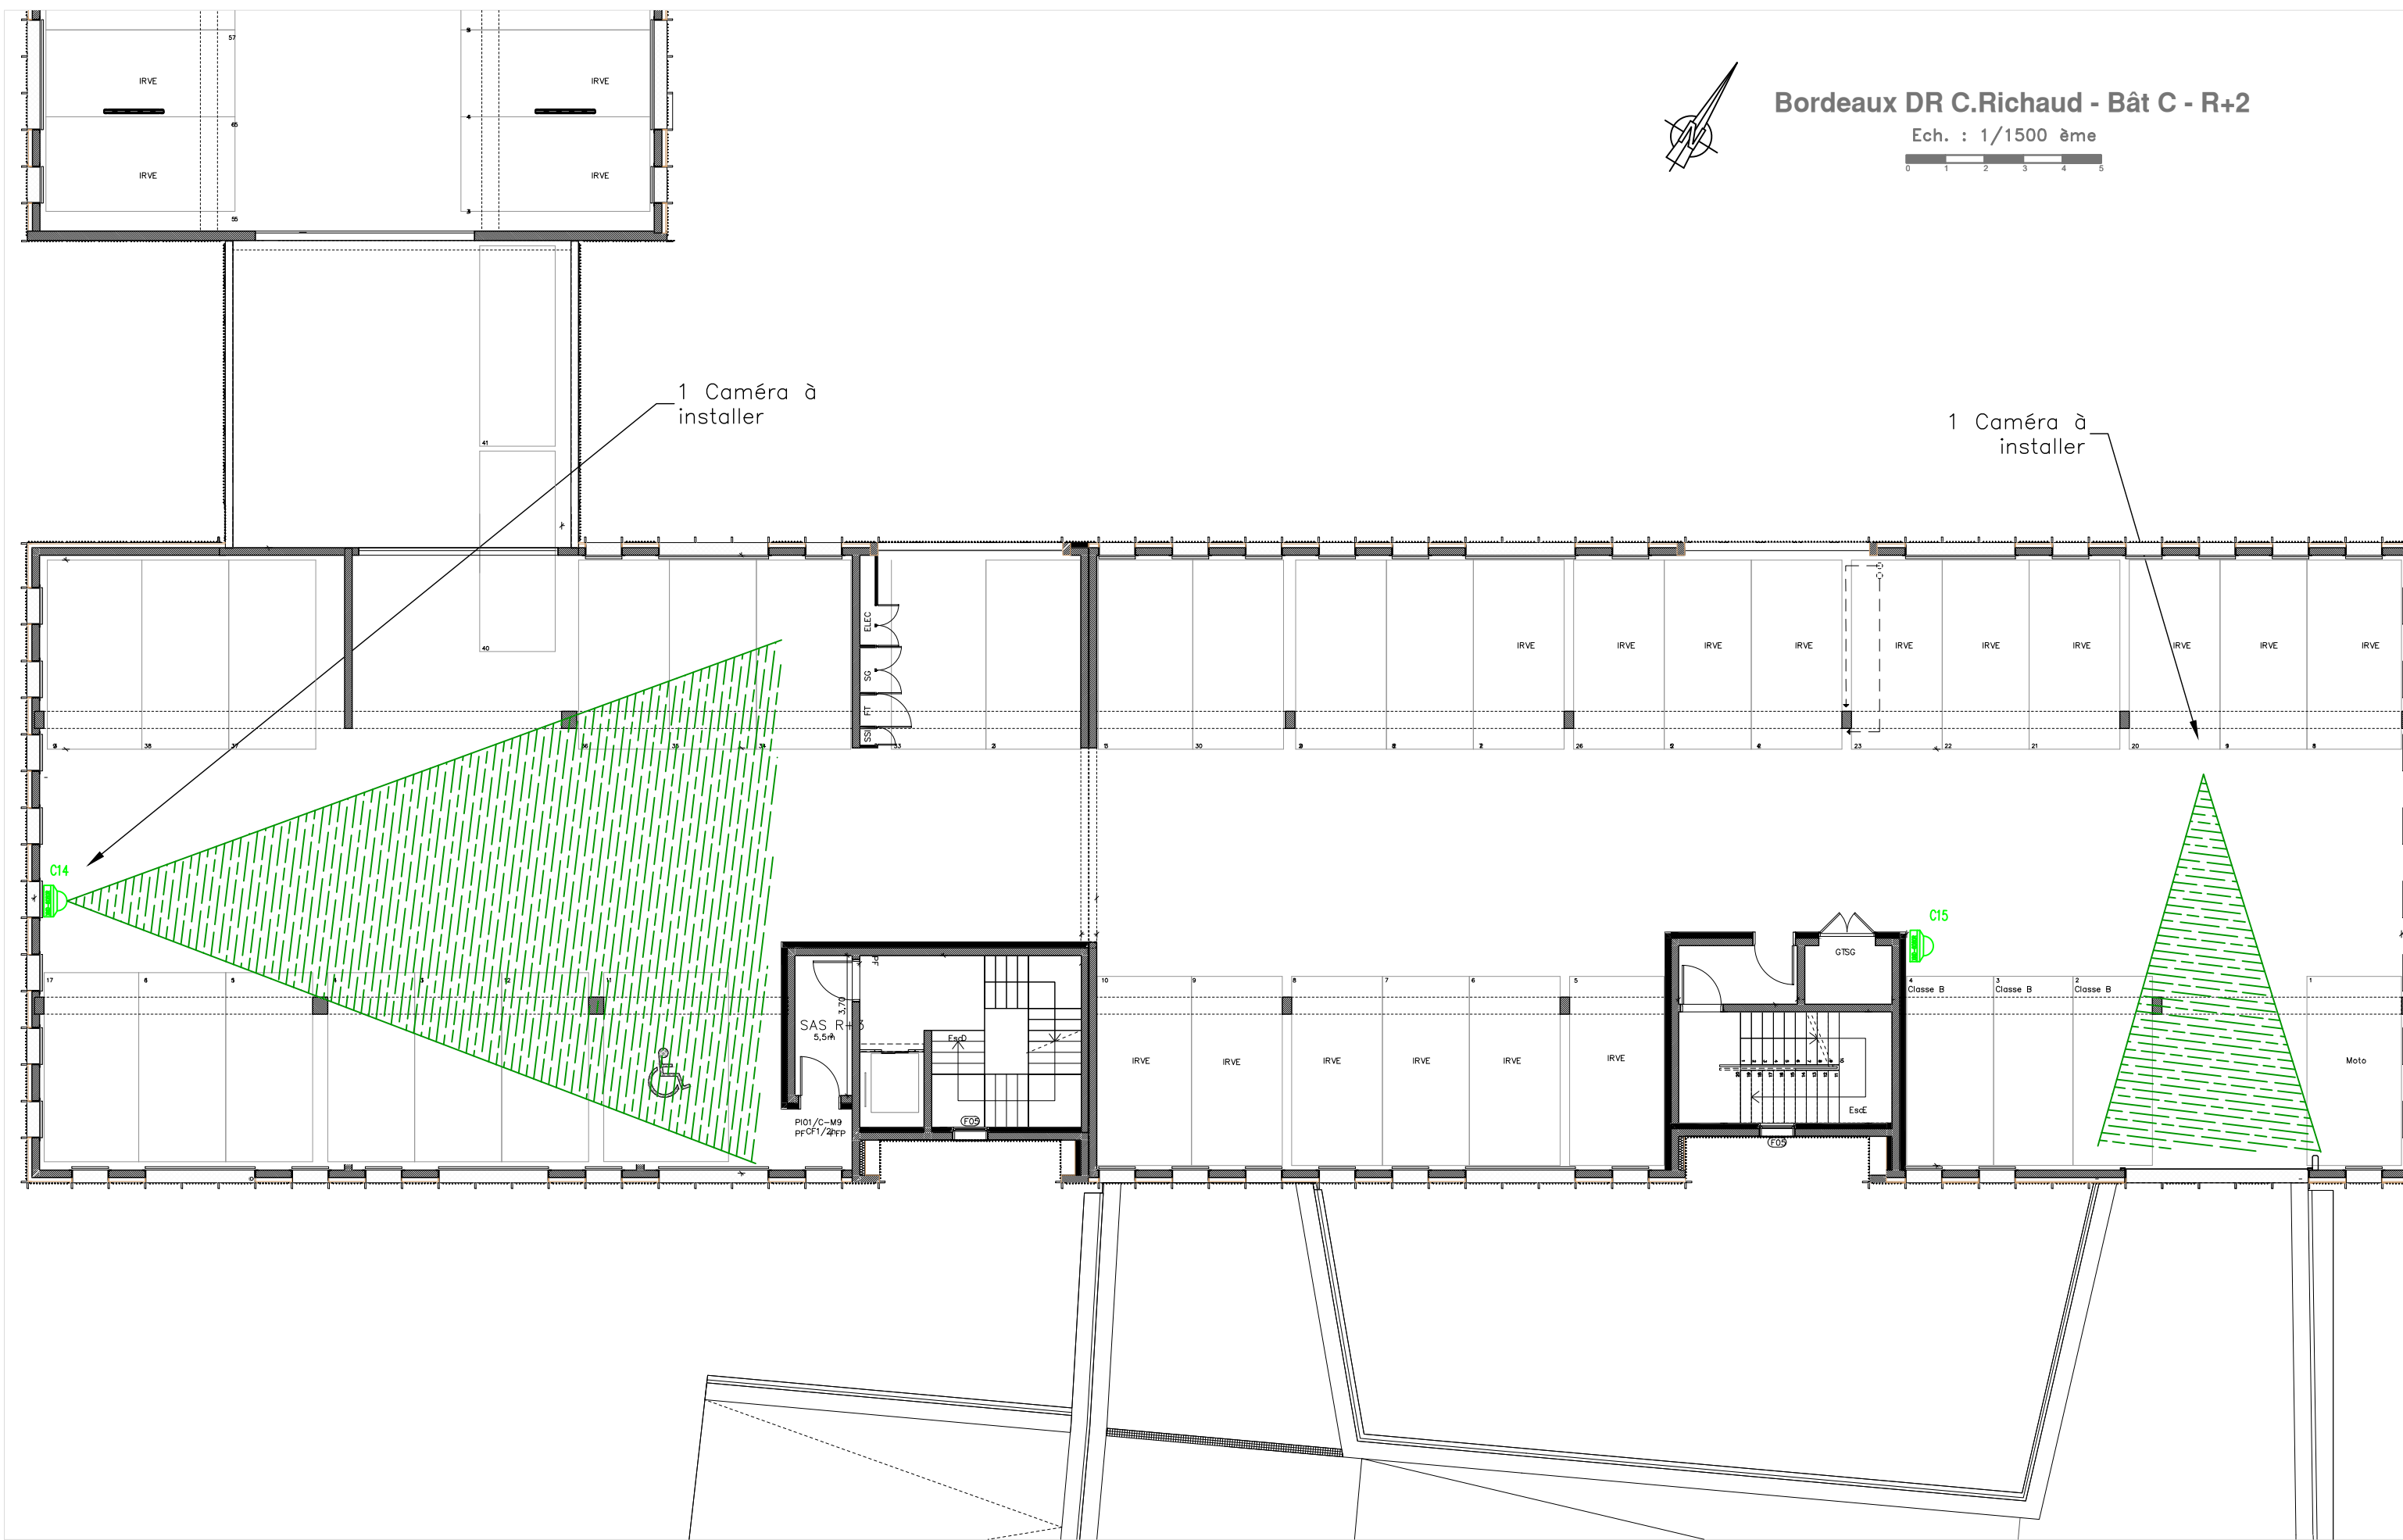
Agence INEO INFRACOM Atlantique-Sud  
46 avenue de la source  
33370 SALLEBOEUF - France


Affaire: **FRANCE TRAVAIL**  
25 bis Rue Cardinal Richaud, 33300 Bordeaux


Désignation: **BATIMENT C - NIVEAU R+2**  
**CONTROLE D'ACCES - INTRUSION**


N°Affaire: PE001 | Fichier DAO: FRANCE TRAVAIL.dwg | Echelle: 1/ | Folio: 11/23






 Détecteur d'ouverture de fenêtre à installer

 Télécommande Alerte Mobile

 Bouton Alerte Fixe

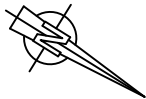


Bordeaux DR C.Richaud - Bât B - R+3

Ech. : 1/1500 ème



	C				
	B				
22/10/2025	A	A .TECHENE	J. BOURGES	DOSSIER D'EXECUTION	JBO
22/09/2025	Ø	A .TECHENE	J. BOURGES	DOSSIER D'EXECUTION	JBO
Date:	Indice:	Déssiné par:	Controlé par:	Modification:	Vérifié par:




Agence INEO INFRACOM Atlantique-Sud  
46 avenue de la source  
33370 SALLEBOEUF - France

Affaire: **FRANCE TRAVAIL**  
25 bis Rue Cardinal Richaud, 33300 Bordeaux

Désignation: **BATIMENT B - NIVEAU R+3**  
**CONTROLE D'ACCES - INTRUSION**

N°Affaire: PE001 Fichier DAO: FRANCE TRAVAIL.dwg Echelle:1/ Folio:13/23







	C				
	B				
22/10/2025	A	A .TECHENE	J. BOURGES	DOSSIER D'EXECUTION	JBO
22/09/2025	Ø	A .TECHENE	J. BOURGES	DOSSIER D'EXECUTION	JBO
Date:	Indice:	Déssiné par:	Controlé par:	Modification:	Vérifié par:





Agence INEO INFRACOM Atlantique-Sud  
46 avenue de la source  
33370 SALLEBOEUF - France


Affaire: **FRANCE TRAVAIL**  
25 bis Rue Cardinal Richaud, 33300 Bordeaux


Désignation: **BATIMENT C - NIVEAU R+3**  
**CONTROLE D'ACCES - INTRUSION**


N°Affaire: PE001 | Fichier DAO: FRANCE TRAVAIL.dwg | Echelle:1/ | Folio:14/23



 Détecteur d'ouverture de fenêtre à installer


 Télécommande Alerte Mobile

 Bouton Alerte Fixe

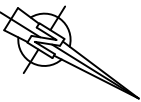


Bordeaux DR C.Richaud - Bât B - R+4

Ech. : 1/1500 ème

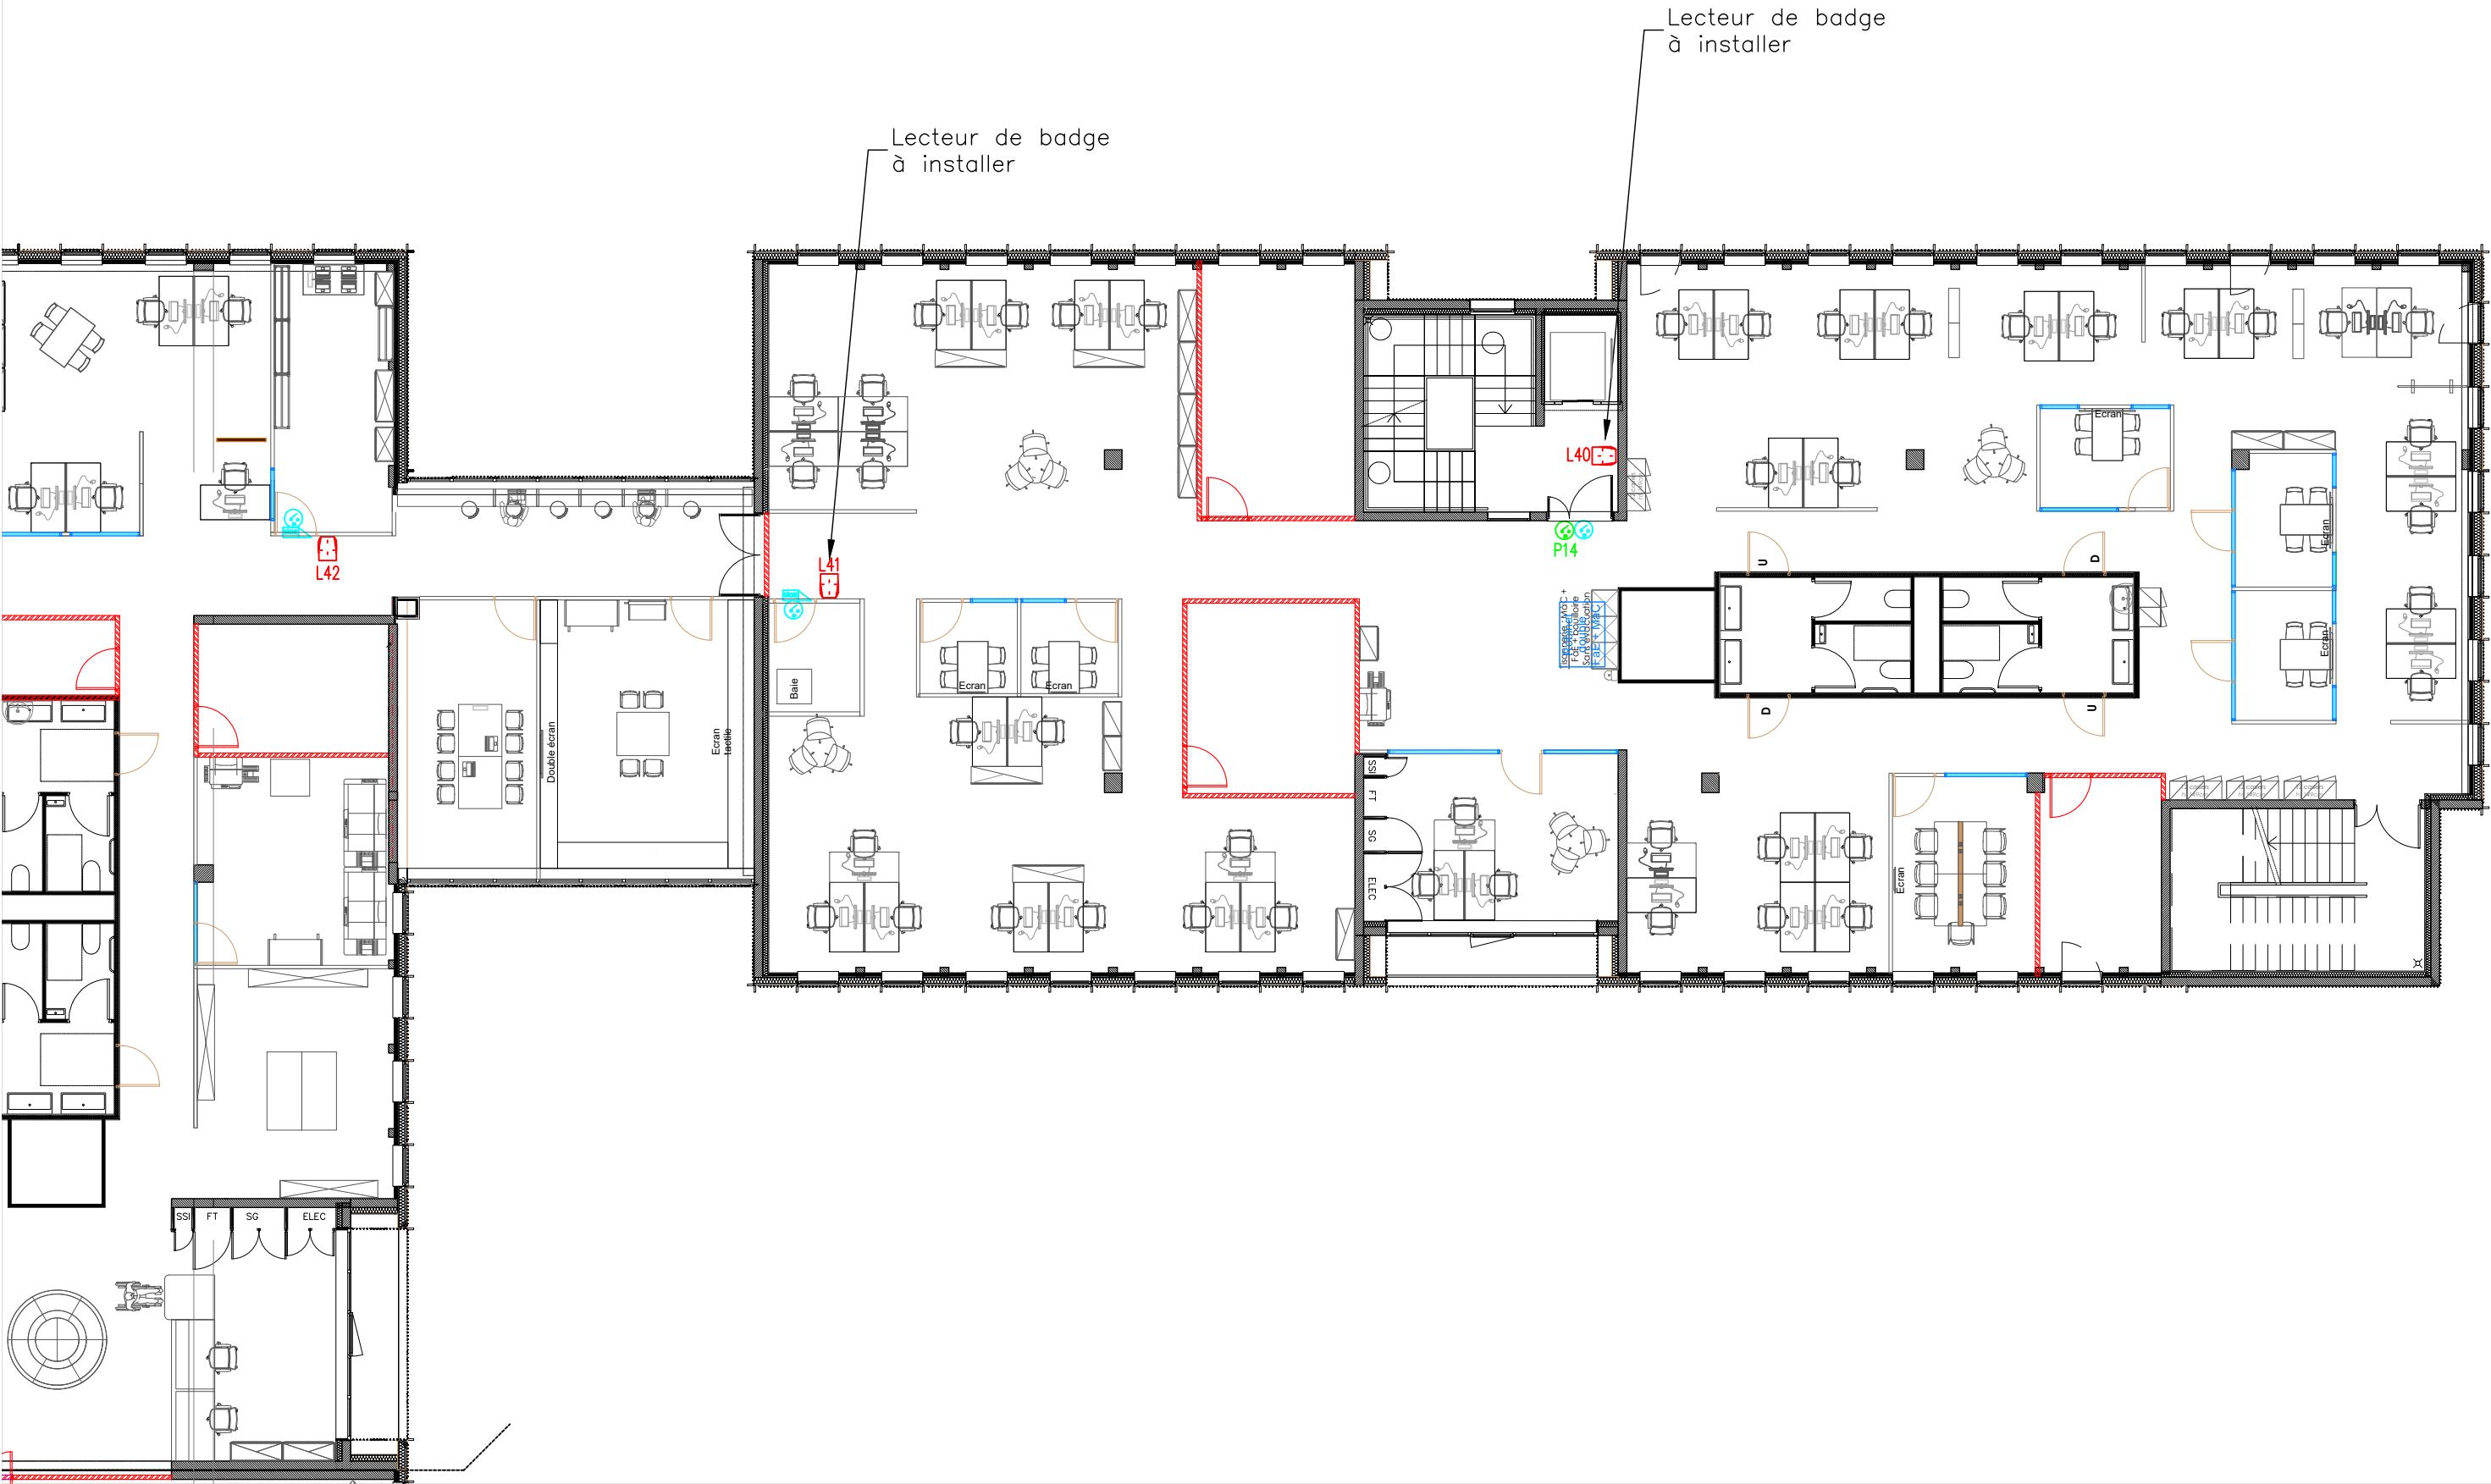

	C				
	B				
22/10/2025	A	A .TECHENE	J. BOURGES	DOSSIER D'EXECUTION	JBO
22/09/2025	Ø	A .TECHENE	J. BOURGES	DOSSIER D'EXECUTION	JBO
Date:	Indice:	Déssiné par:	Contrôlé par:	Modification:	Vérifié par:




Agence INEO INFRACOM Atlantique-Sud  
46 avenue de la source  
33370 SALLEBOEUF - France

Affaire: **FRANCE TRAVAIL**  
25 bis Rue Cardinal Richaud, 33300 Bordeaux


Désignation: **BATIMENT B - NIVEAU R+4**  
**CONTROLE D'ACCES - INTRUSION**

N°Affaire: PE001 | Fichier DAO: FRANCE\_TRAVAIL.dwg | Echelle:1/ | Folio:15/23







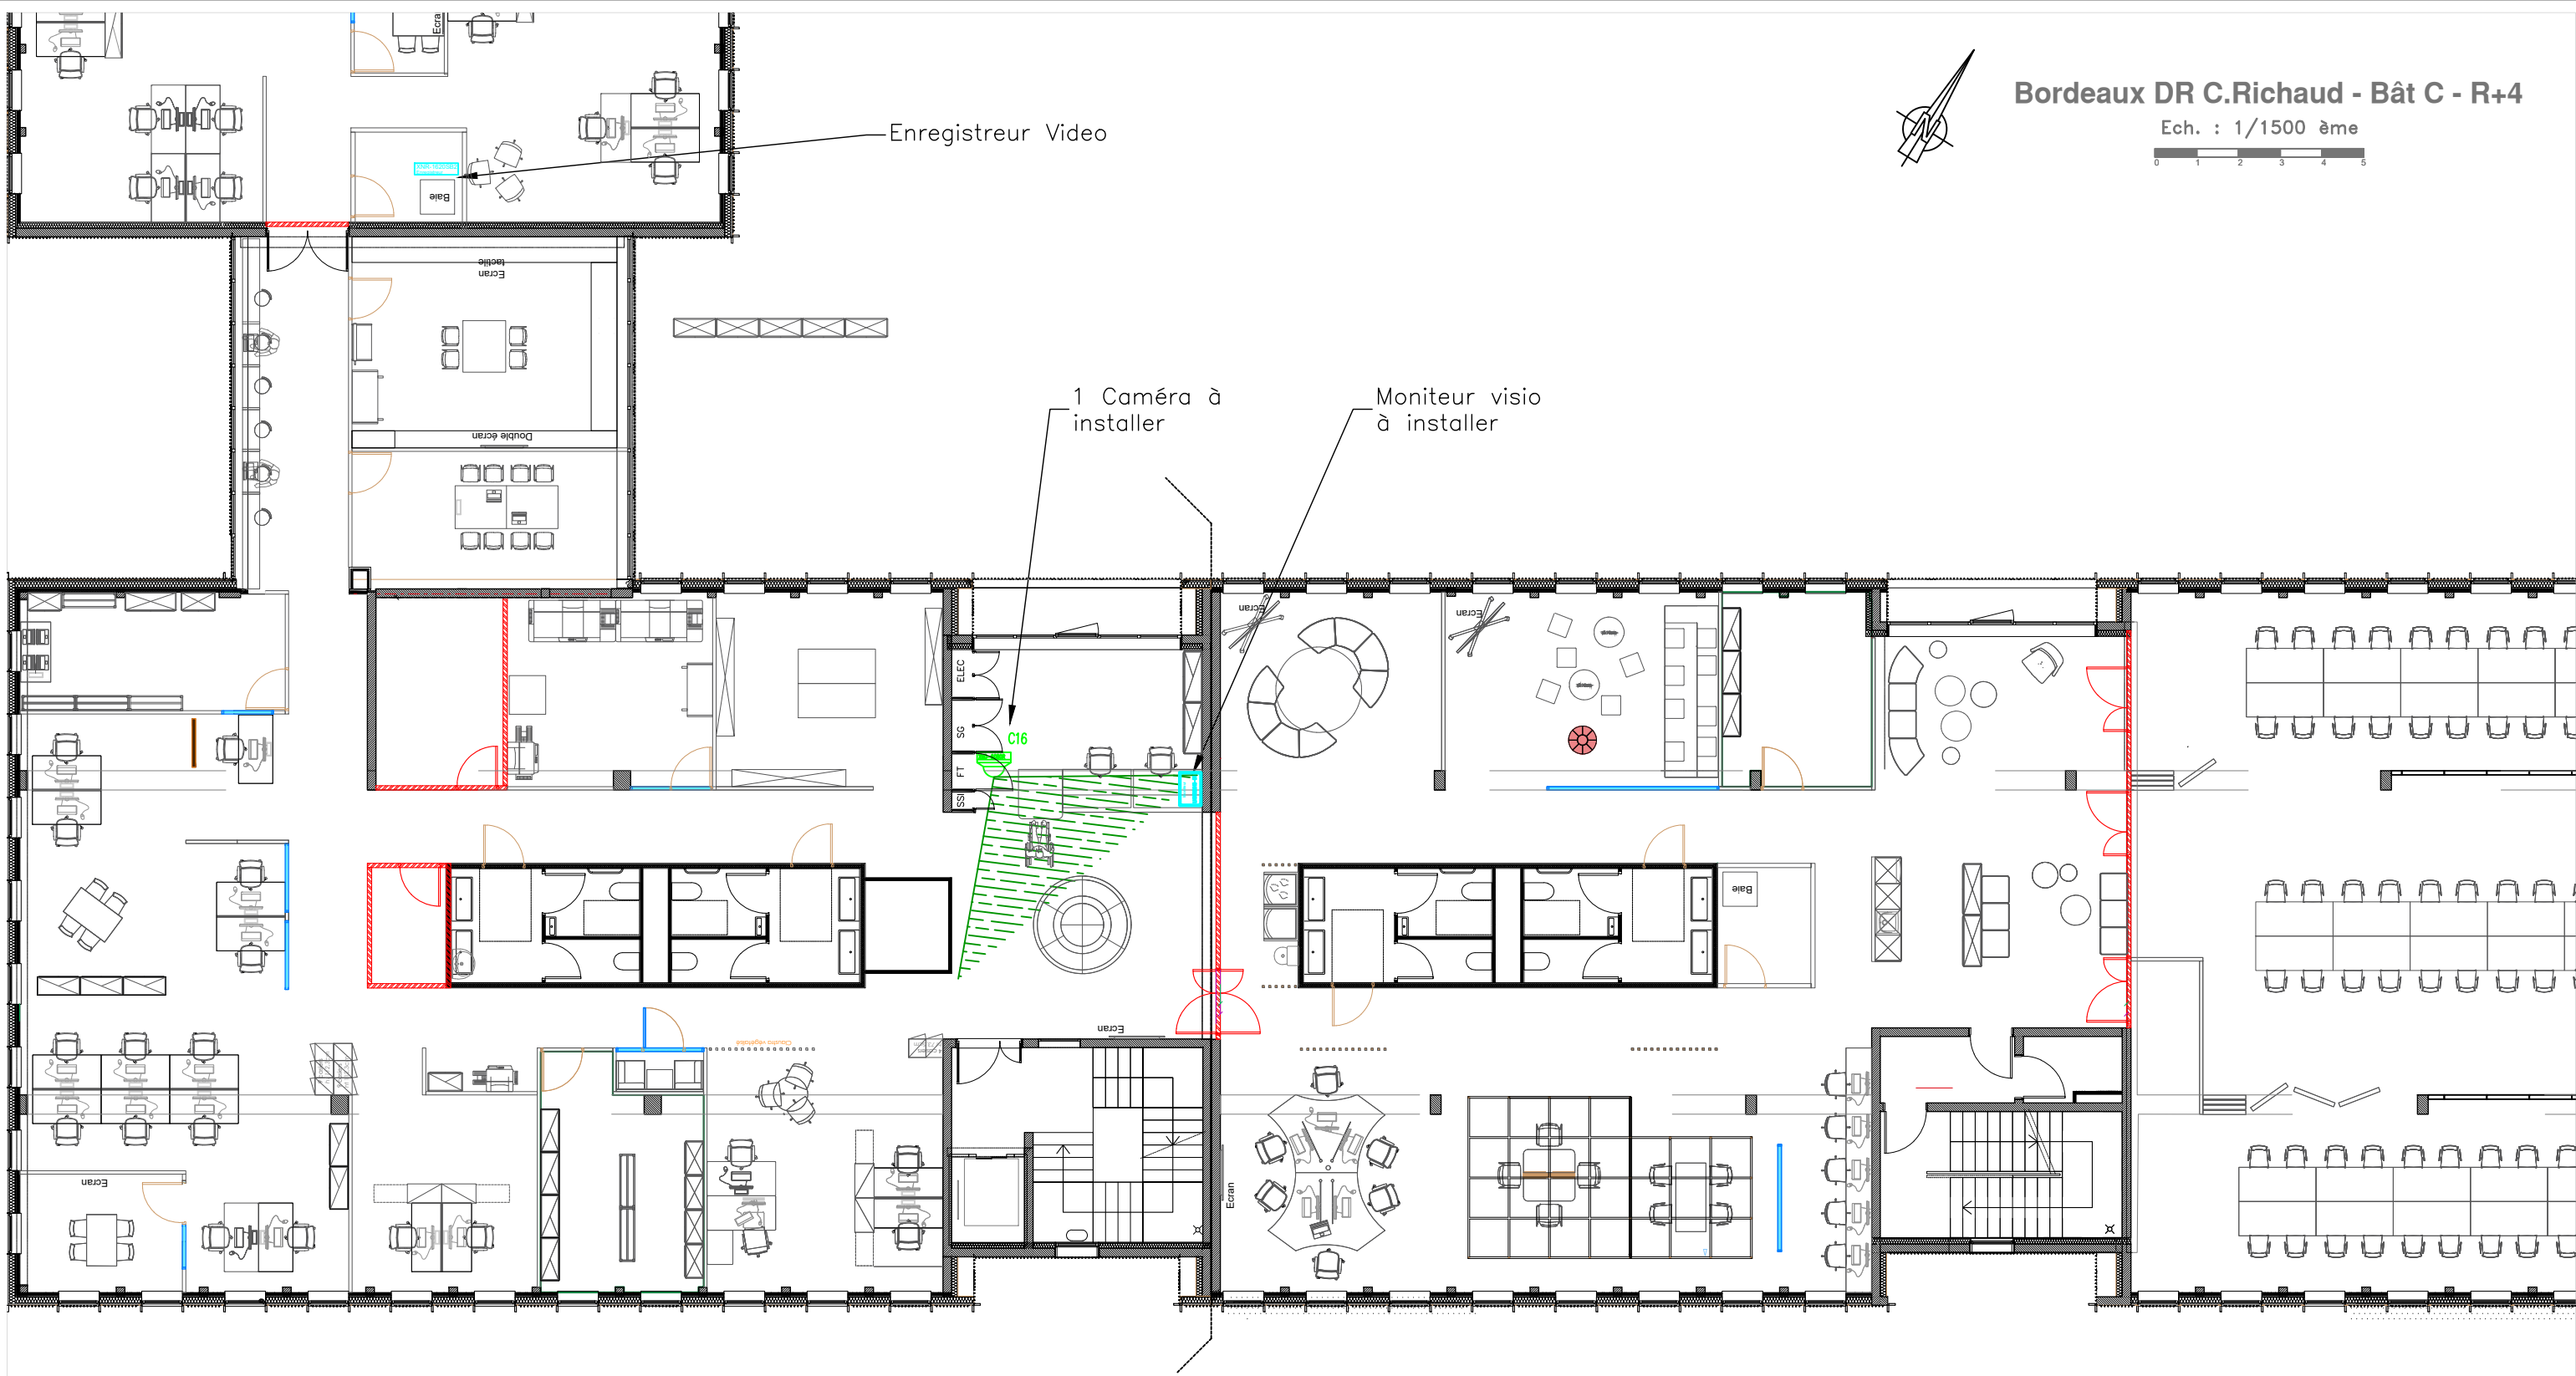

Bordeaux DR C.Richaud - Bât C - R+4

Ech. : 1/1500 ème



	C				
	B				
22/10/2025	A	A .TECHENE	J. BOURGES	DOSSIER D'EXECUTION	JBO
22/09/2025	Ø	A .TECHENE	J. BOURGES	DOSSIER D'EXECUTION	JBO
Date:	Indice:	Déssiné par:	Controlé par:	Modification:	Vérifié par:



Agence INEO INFRACOM Atlantique-Sud  
46 avenue de la source  
33370 SALLEBOEUF - France


Affaire: **FRANCE TRAVAIL**  
25 bis Rue Cardinal Richaud, 33300 Bordeaux


Désignation: **BATIMENT C - NIVEAU R+4**  
**VIDEOSURVEILLANCE + VISEES CAMERAS**


N°Affaire: PE001 Fichier DAO: FRANCE TRAVAIL.dwg Echelle:1/ Folio:17/23




France Travail

 Détecteur d'ouverture de fenêtre à installer

 Télécommande Alerte Mobile

 Bouton Alerte Fixe

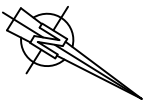

Bordeaux DR C.Richaud - Bât B - R+5


Ech. : 1/1500 ème




Lecteur de badge  
à installer

Lecteur de badge  
à installer

Lecteur de badge  
à installer

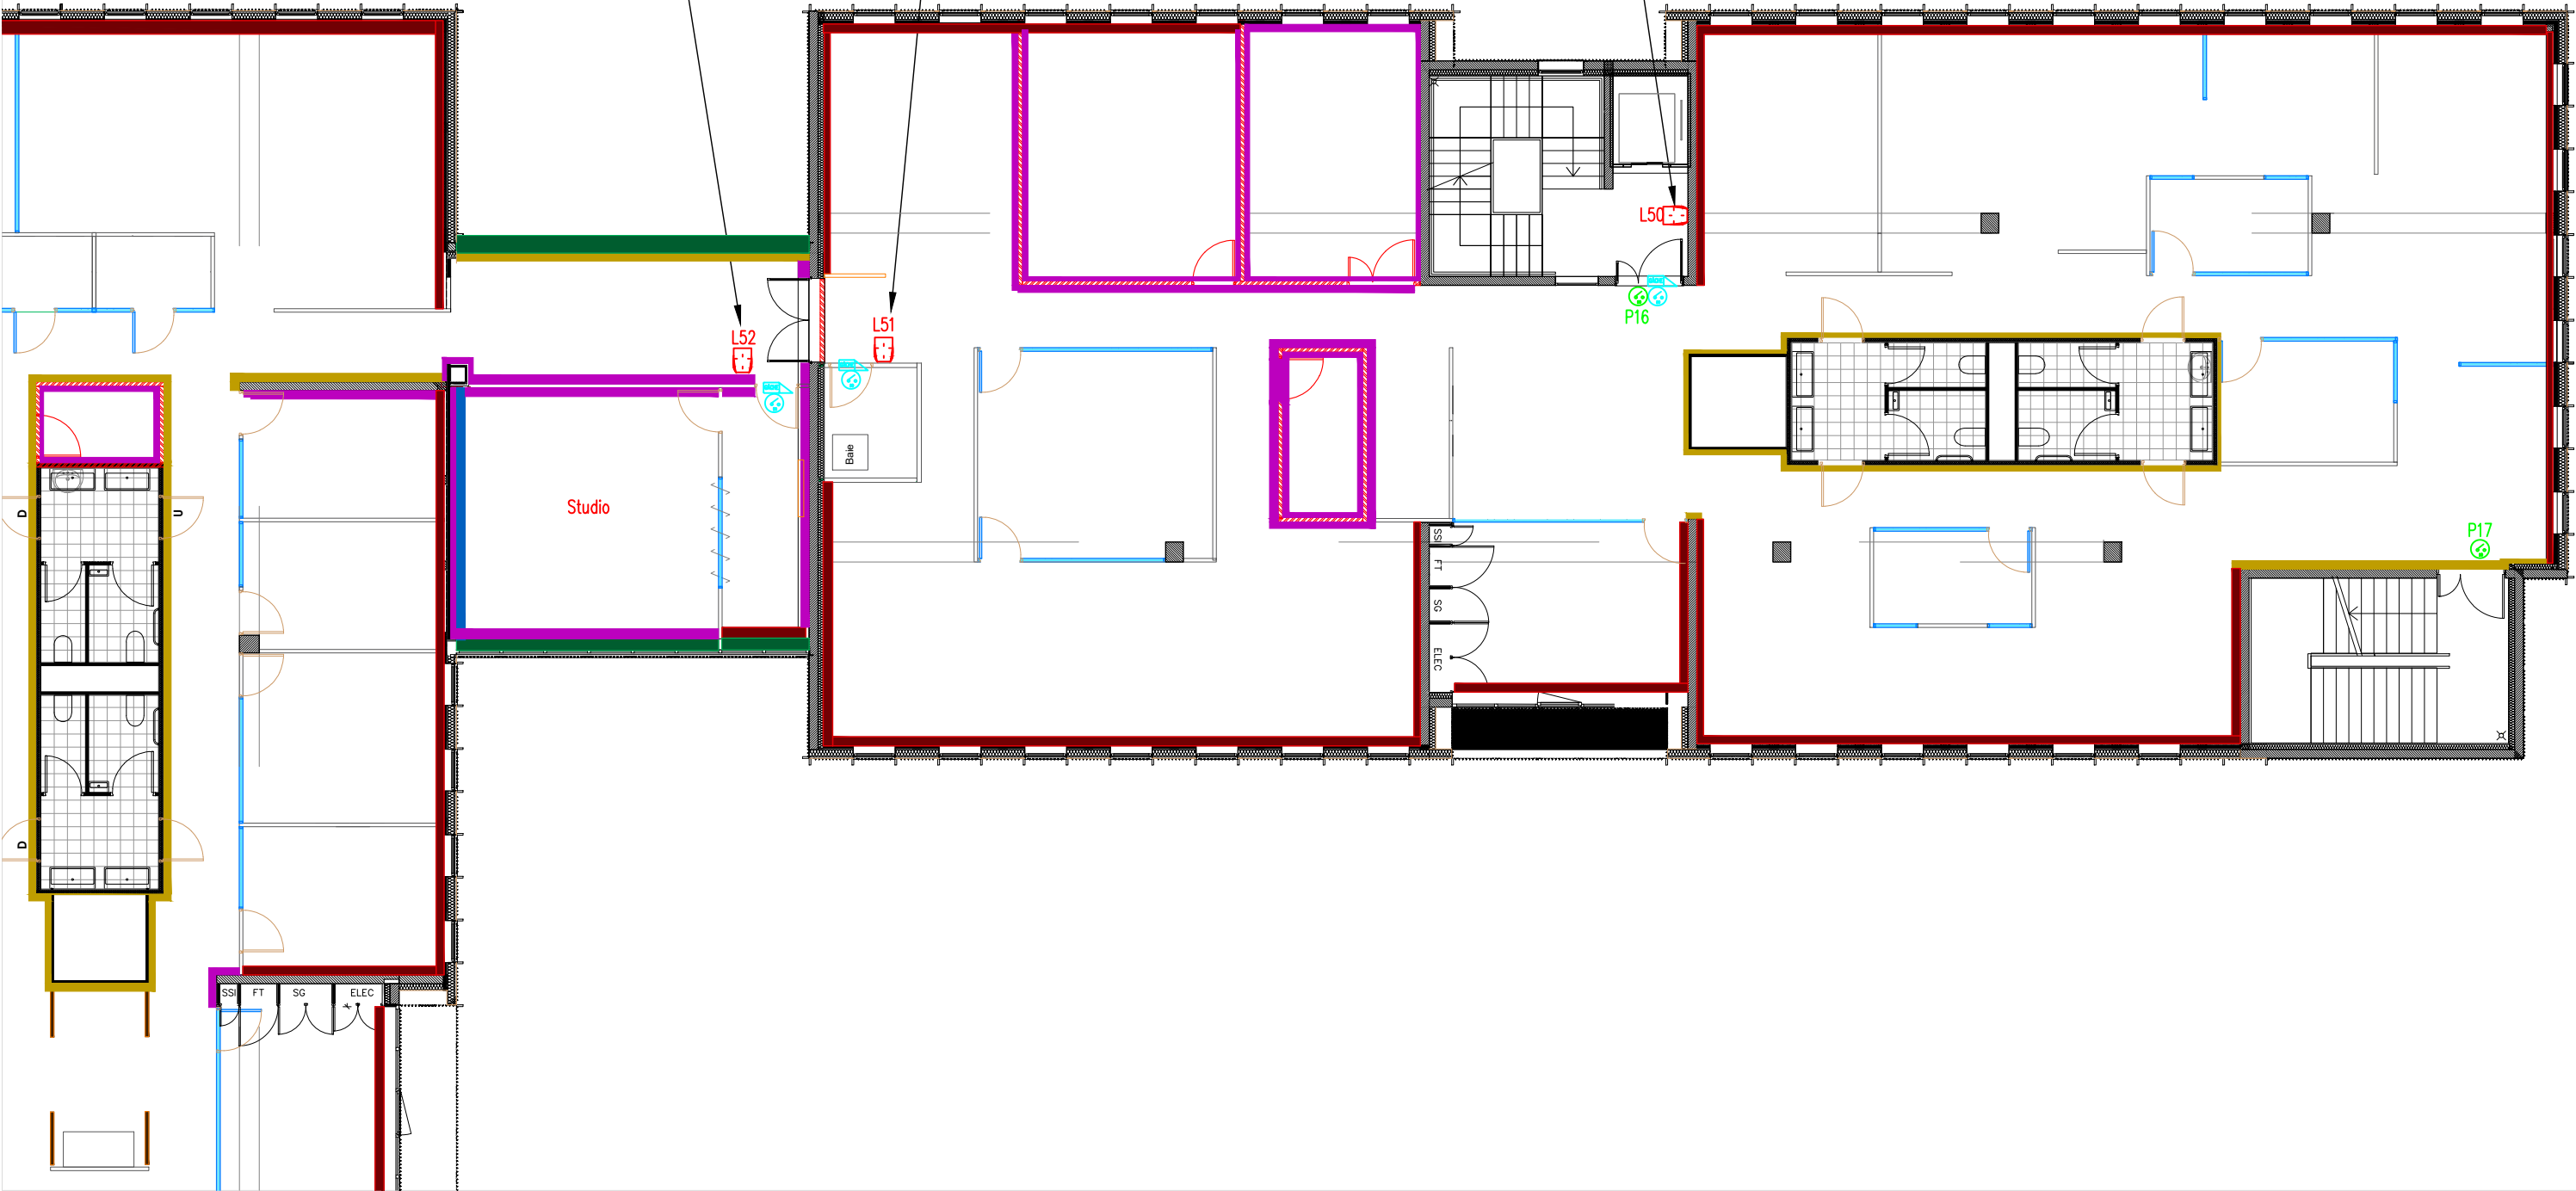

	C				
	B				
22/10/2025	A	A .TECHENE	J. BOURGES	DOSSIER D'EXECUTION	JBO
22/09/2025	Ø	A .TECHENE	J. BOURGES	DOSSIER D'EXECUTION	JBO
Date:	Indice:	Déssiné par:	Controlé par:	Modification:	Vérifié par:




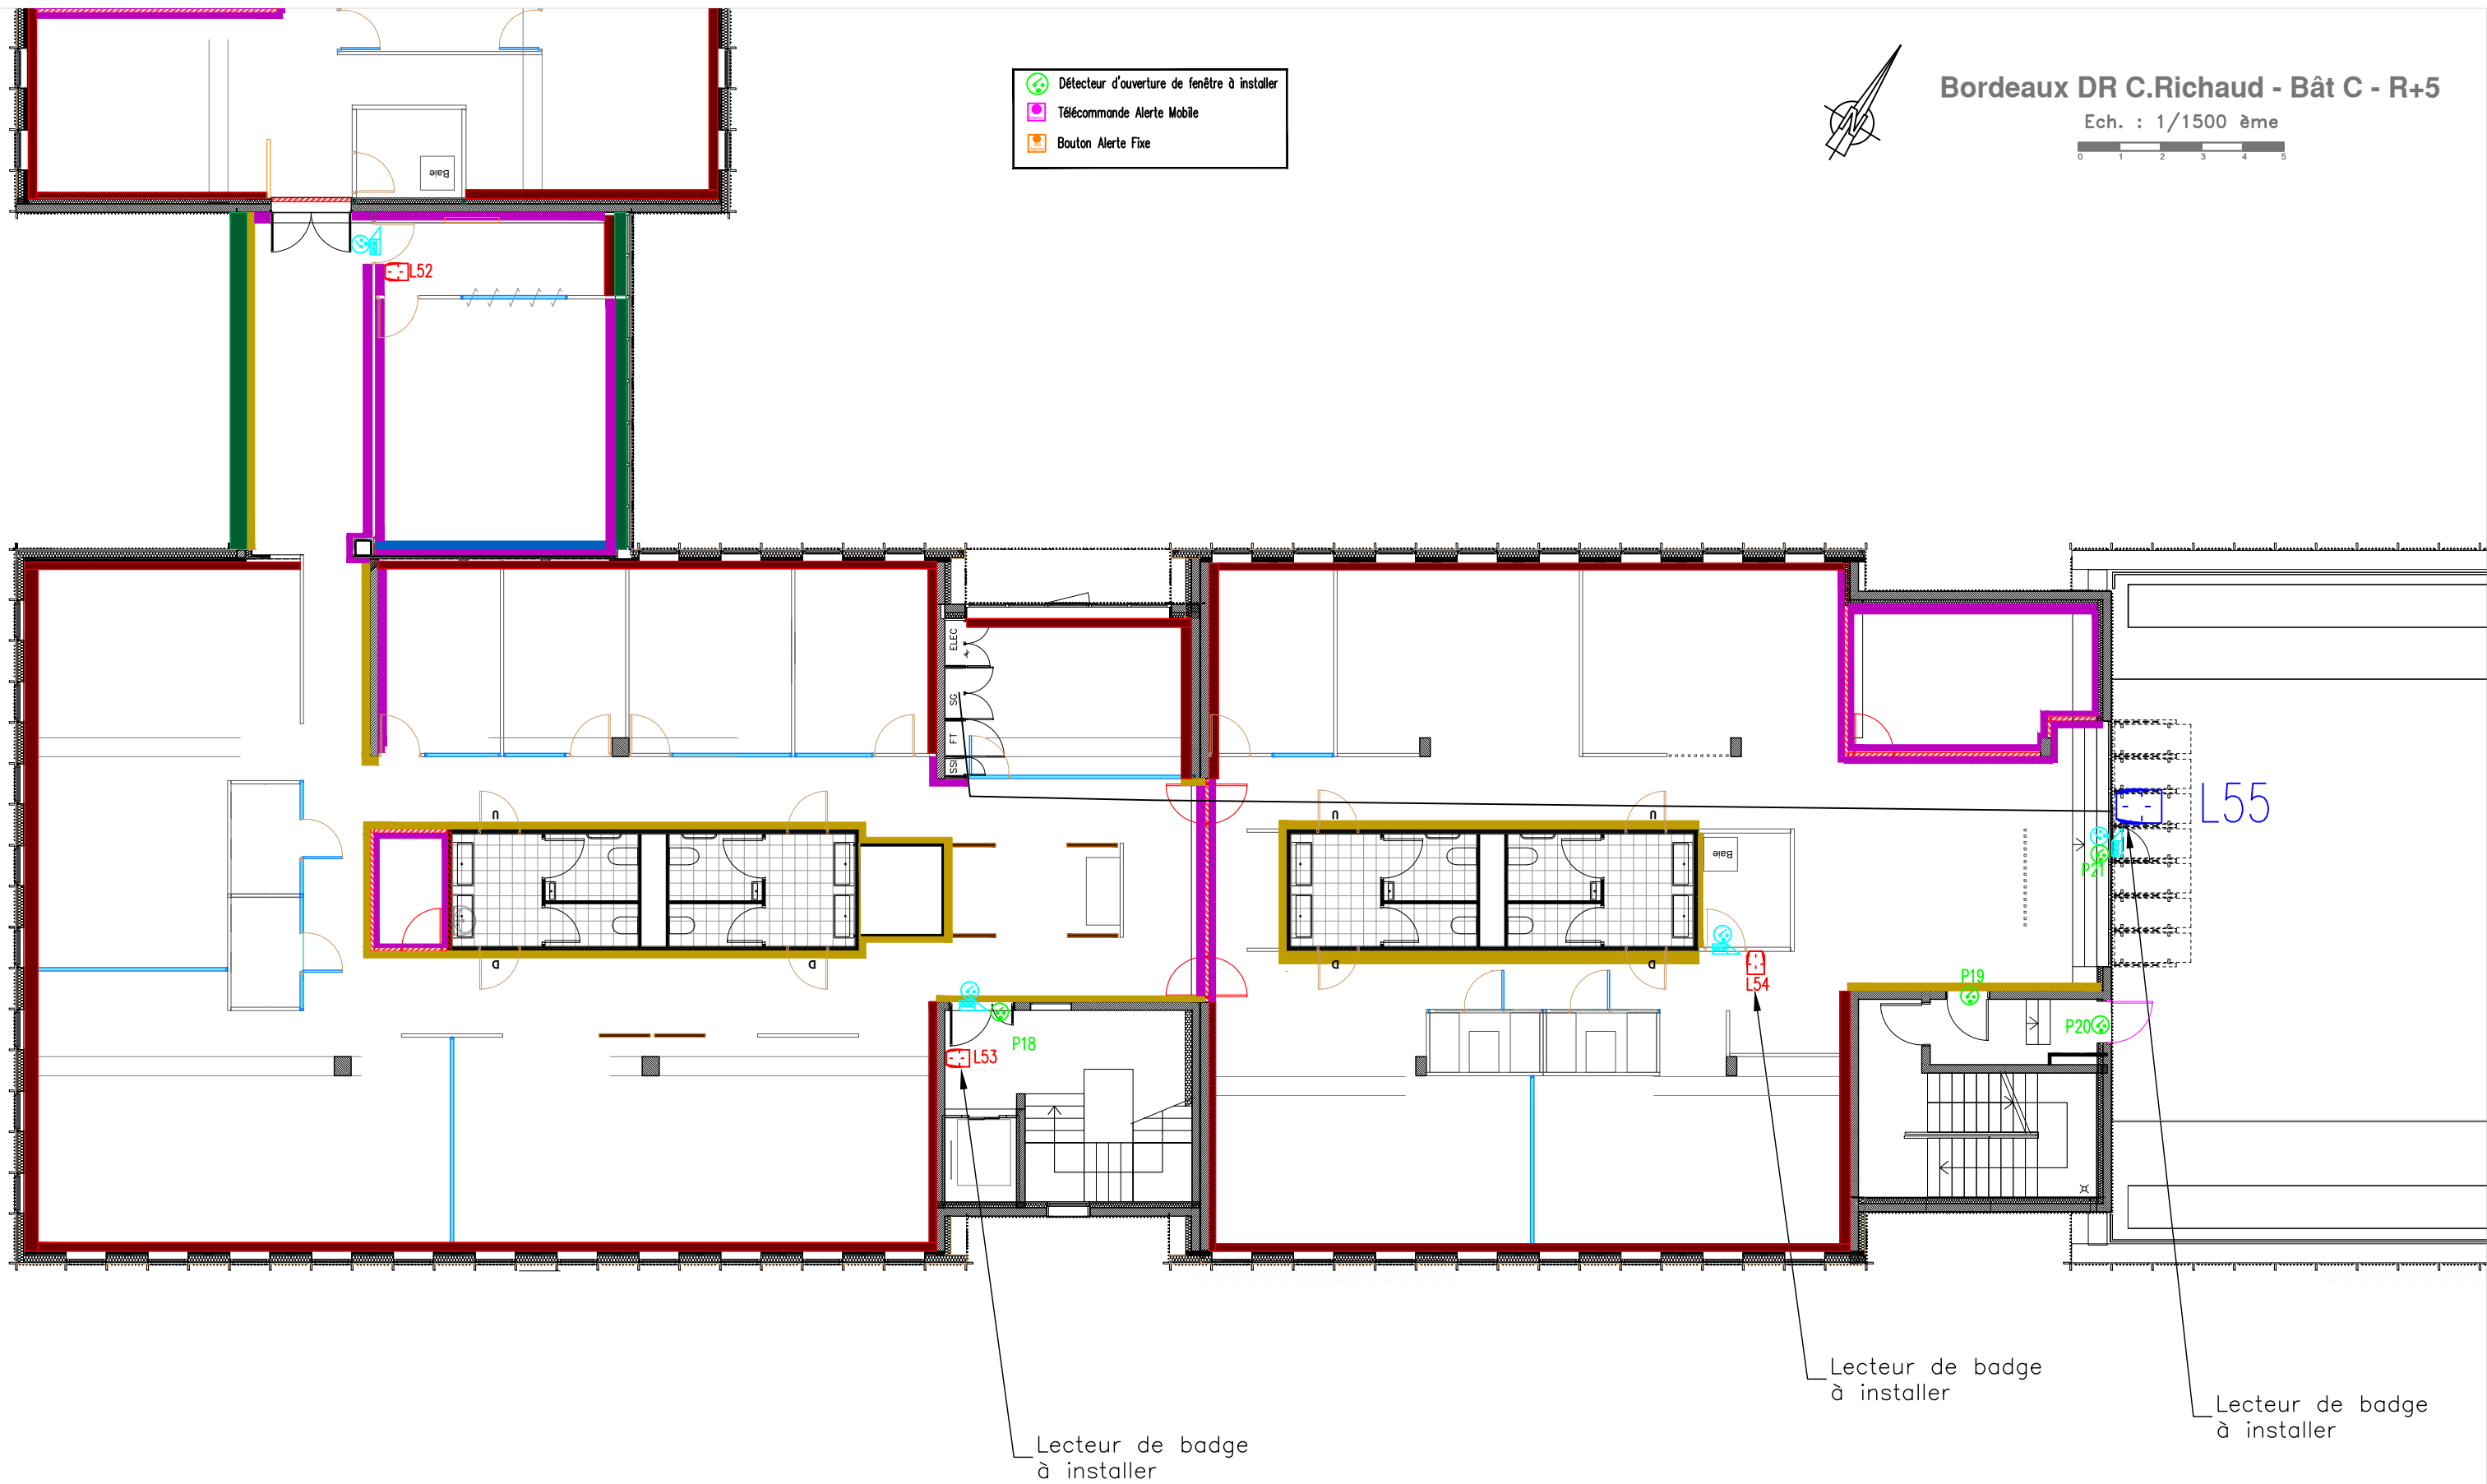
Agence INEO INFRACOM Atlantique-Sud  
46 avenue de la source  
33370 SALLEBOEUF - France

Affaire: **FRANCE TRAVAIL**  
25 bis Rue Cardinal Richaud, 33300 Bordeaux

Désignation: **BATIMENT B - NIVEAU R+5**  
**CONTROLE D'ACCES - INTRUSION**

N°Affaire: PE001 | Fichier DAO: FRANCE TRAVAIL.dwg | Echelle:1/ | Folio:18/23





	C				
	B				
22/10/2025	A	A .TECHENE	J. BOURGES	DOSSIER D'EXECUTION	JBO
22/09/2025	Ø	A .TECHENE	J. BOURGES	DOSSIER D'EXECUTION	JBO
Date:	Indice:	Déssiné par:	Contrôlé par:	Modification:	Vérifié par:



Agence INEO INFRACOM Atlantique-Sud  
46 avenue de la source  
33370 SALLEBOEUF - France

Affaire: **FRANCE TRAVAIL**  
25 bis Rue Cardinal Richaud, 33300 Bordeaux

Désignation: **BATIMENT C - NIVEAU R+5**  
**CONTROLE D'ACCES - INTRUSION**

N°Affaire: PE001 | Fichier DAO: FRANCE\_TRAVAIL.dwg | Echelle:1/ | Folio:19/23



France Travail

- 

Ech. : 1/1500 ème



N°Affaire:	PE001	Fichier DAO:	FRANCE TRAVAIL.dwg	Echelle:1/	Folio:20/23
------------	-------	--------------	--------------------	------------	-------------

	C				
	B				
22/10/2025	A	A .TECHENE	J. BOURGES	DOSSIER D'EXECUTION	JBO
22/09/2025	Ø	A .TECHENE	J. BOURGES	DOSSIER D'EXECUTION	JBO
Date:	Indice:	Déssiné par:	Controlé par:	Modification:	Vérifié par:




- Détecteur d'ouverture de fenêtre à installer
- Télécommande Alerte Mobile
- Bouton Alerte Fixe




Bordeaux DR C.Richaud - Bât C - R+6

Ech. : 1/1500 ème

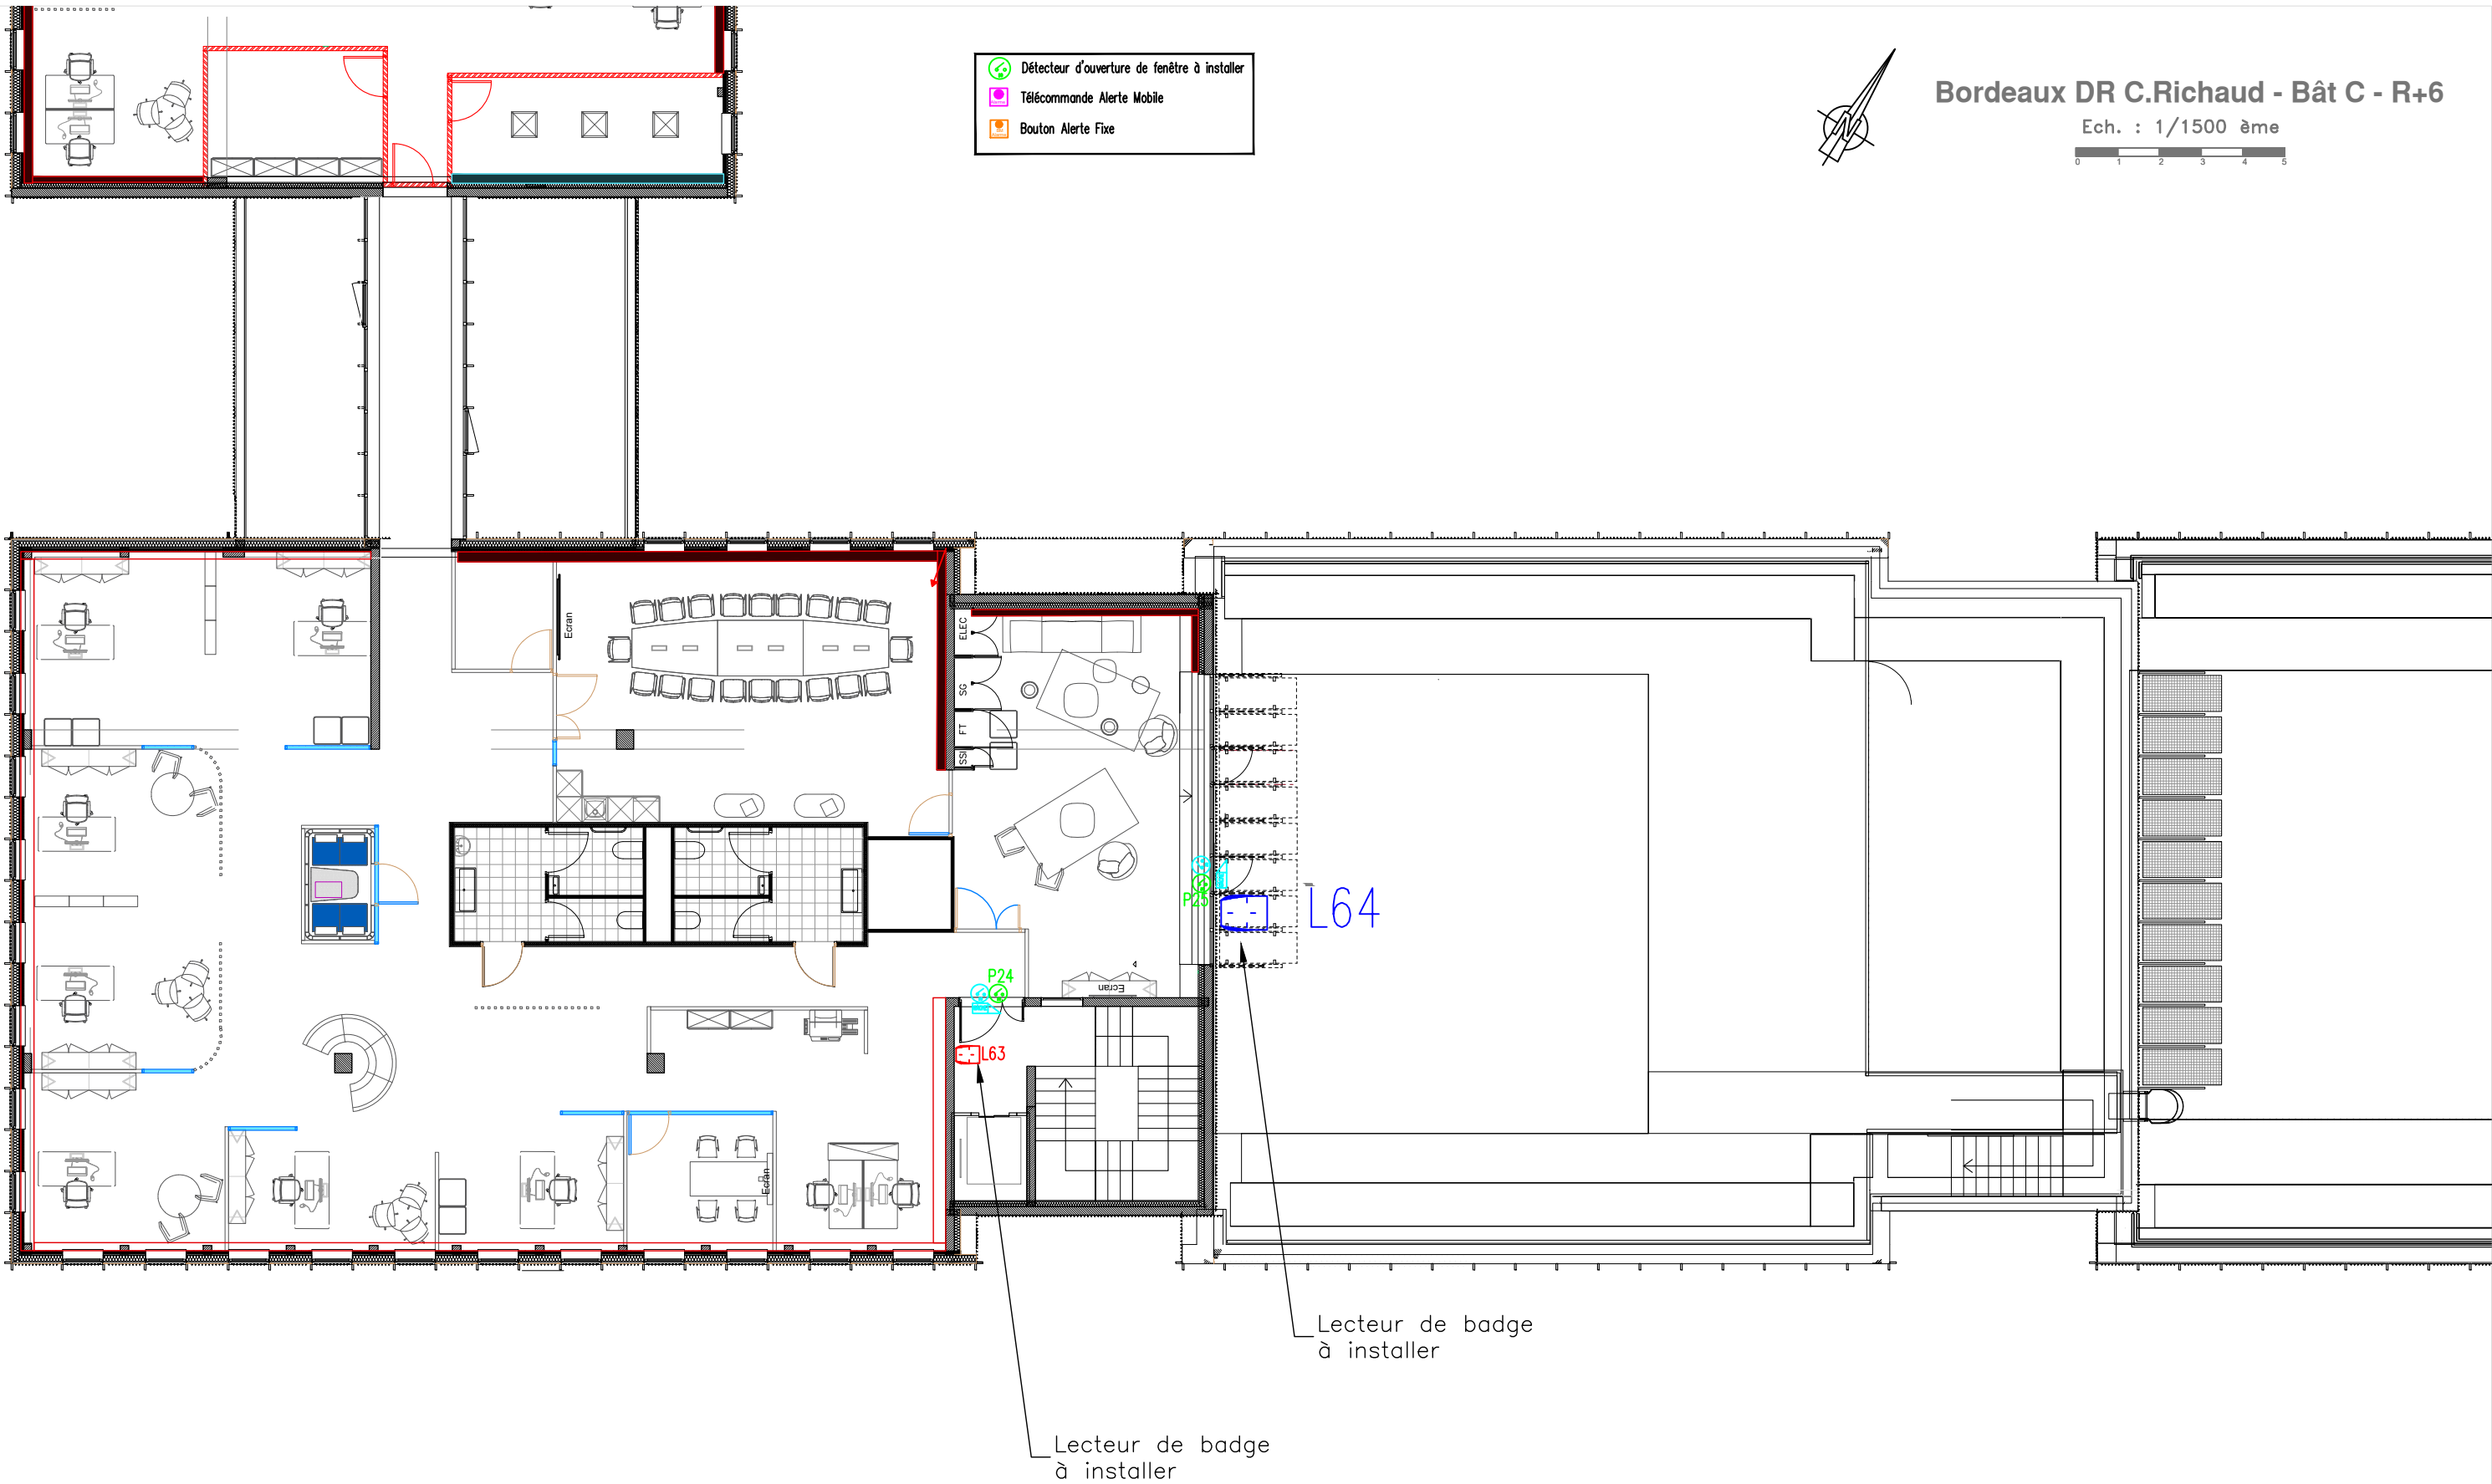

	C				
	B				
22/10/2025	A	A .TECHENE	J. BOURGES	DOSSIER D'EXECUTION	JBO
22/09/2025	Ø	A .TECHENE	J. BOURGES	DOSSIER D'EXECUTION	JBO
Date:	Indice:	Déssiné par:	Controlé par:	Modification:	Vérifié par:




Agence INEO INFRACOM Atlantique-Sud  
46 avenue de la source  
33370 SALLEBOEUF - France

Affaire: **FRANCE TRAVAIL**  
25 bis Rue Cardinal Richaud, 33300 Bordeaux

Désignation: **BATIMENT C - NIVEAU R+6**  
**CONTROLE D'ACCES - INTRUSION**


N°Affaire: PE001 | Fichier DAO: FRANCE TRAVAIL.dwg | Echelle:1/ | Folio:21/23



Détecteur d'ouverture de fenêtre à installer

Télécommande Alerte Mobile

Bouton Alerte Fixe

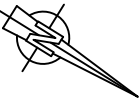


Bordeaux DR C.Richaud - Bât B - R+7

Ech. : 1/1500 ème



Lecteur de badge à installer

Lecteur de badge à installer

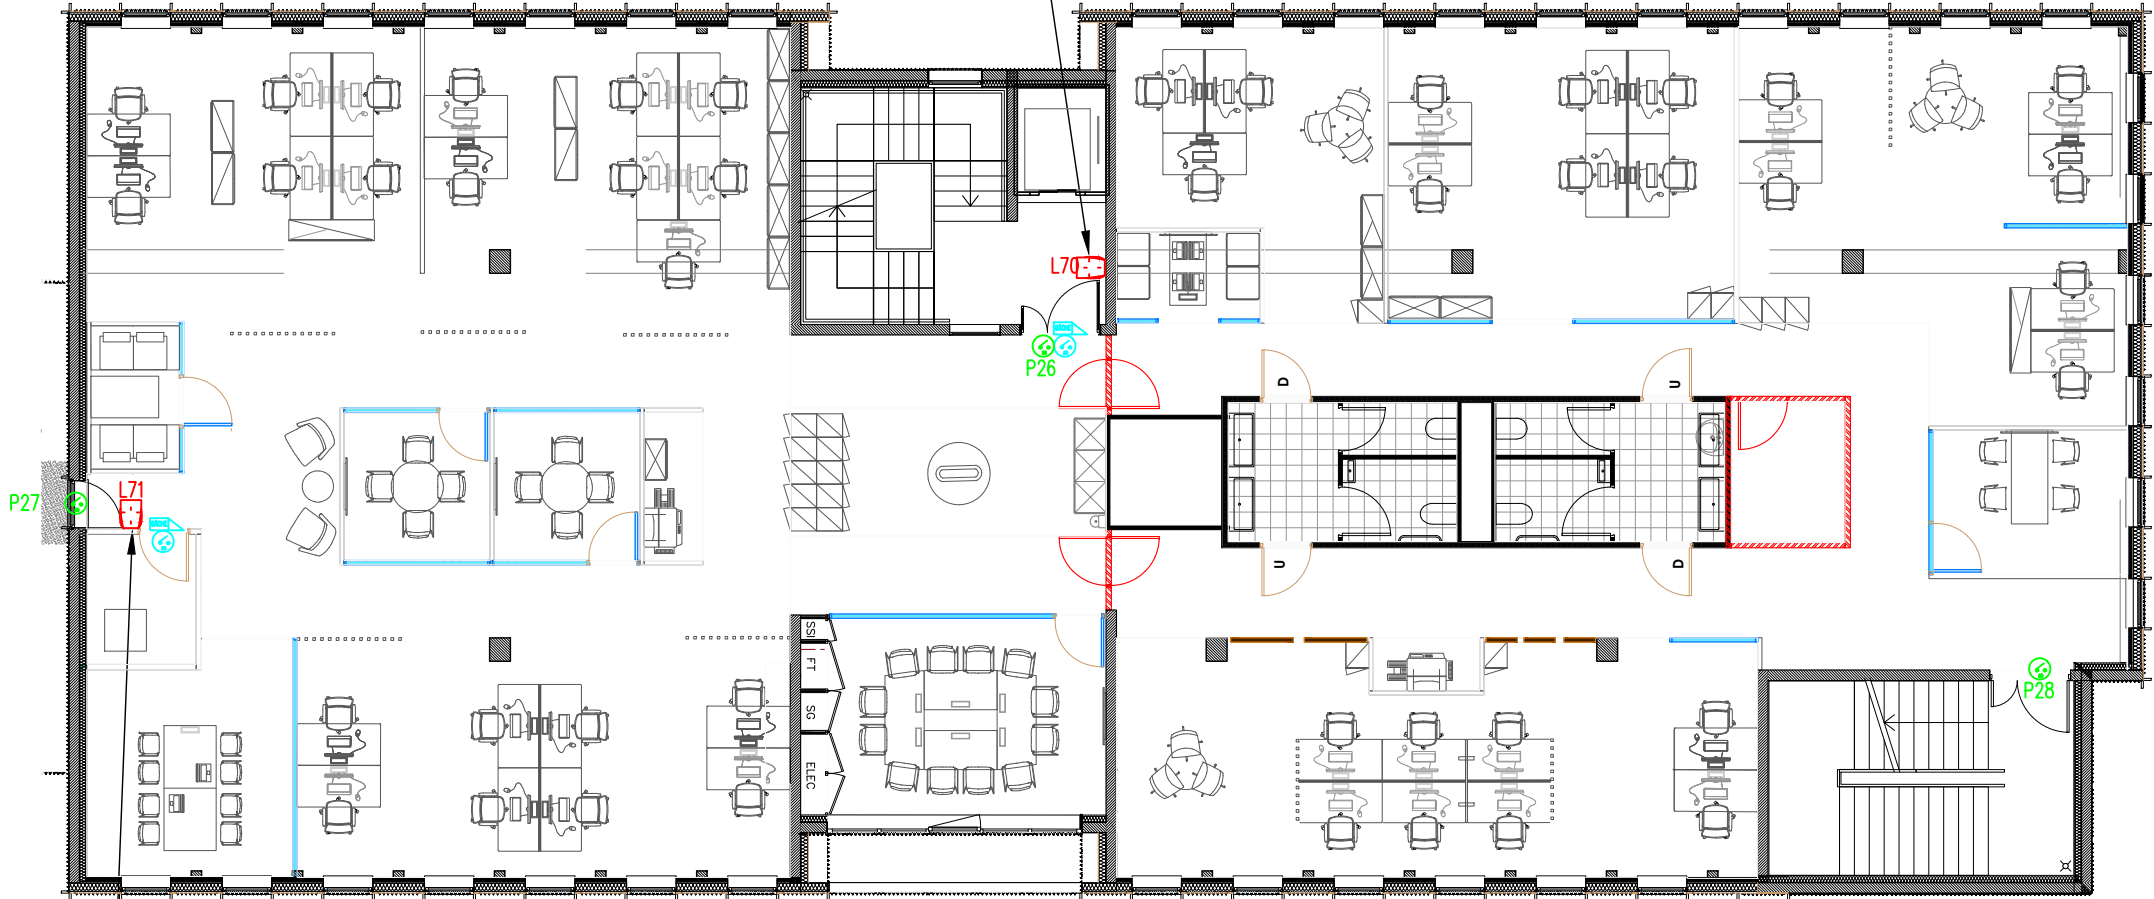

	C				
	B				
22/10/2025	A	A .TECHENE	J. BOURGES	DOSSIER D'EXECUTION	JBO
22/09/2025	Ø	A .TECHENE	J. BOURGES	DOSSIER D'EXECUTION	JBO
Date:	Indice:	Déssiné par:	Controlé par:	Modification:	Vérifié par:

Agence INEO INFRACOM Atlantique-Sud  
46 avenue de la source  
33370 SALLEBOEUF - France

Affaire:

**FRANCE TRAVAIL**  
25 bis Rue Cardinal Richaud, 33300 Bordeaux

Désignation:

**BATIMENT B - NIVEAU R+7**  
**CONTROLE D'ACCES - INTRUSION**

N°Affaire:

PE001

Fichier DAO:


FRANCE TRAVAIL.dwg


Echelle:


1/

Folio

22/23

 Détecteur d'ouverture de fenêtre à installer


 Télécommande Alerte Mobile

 Bouton Alerte Fixe




Bordeaux DR C.Richaud - Bât B - R+8

Ech. : 1/1500 ème

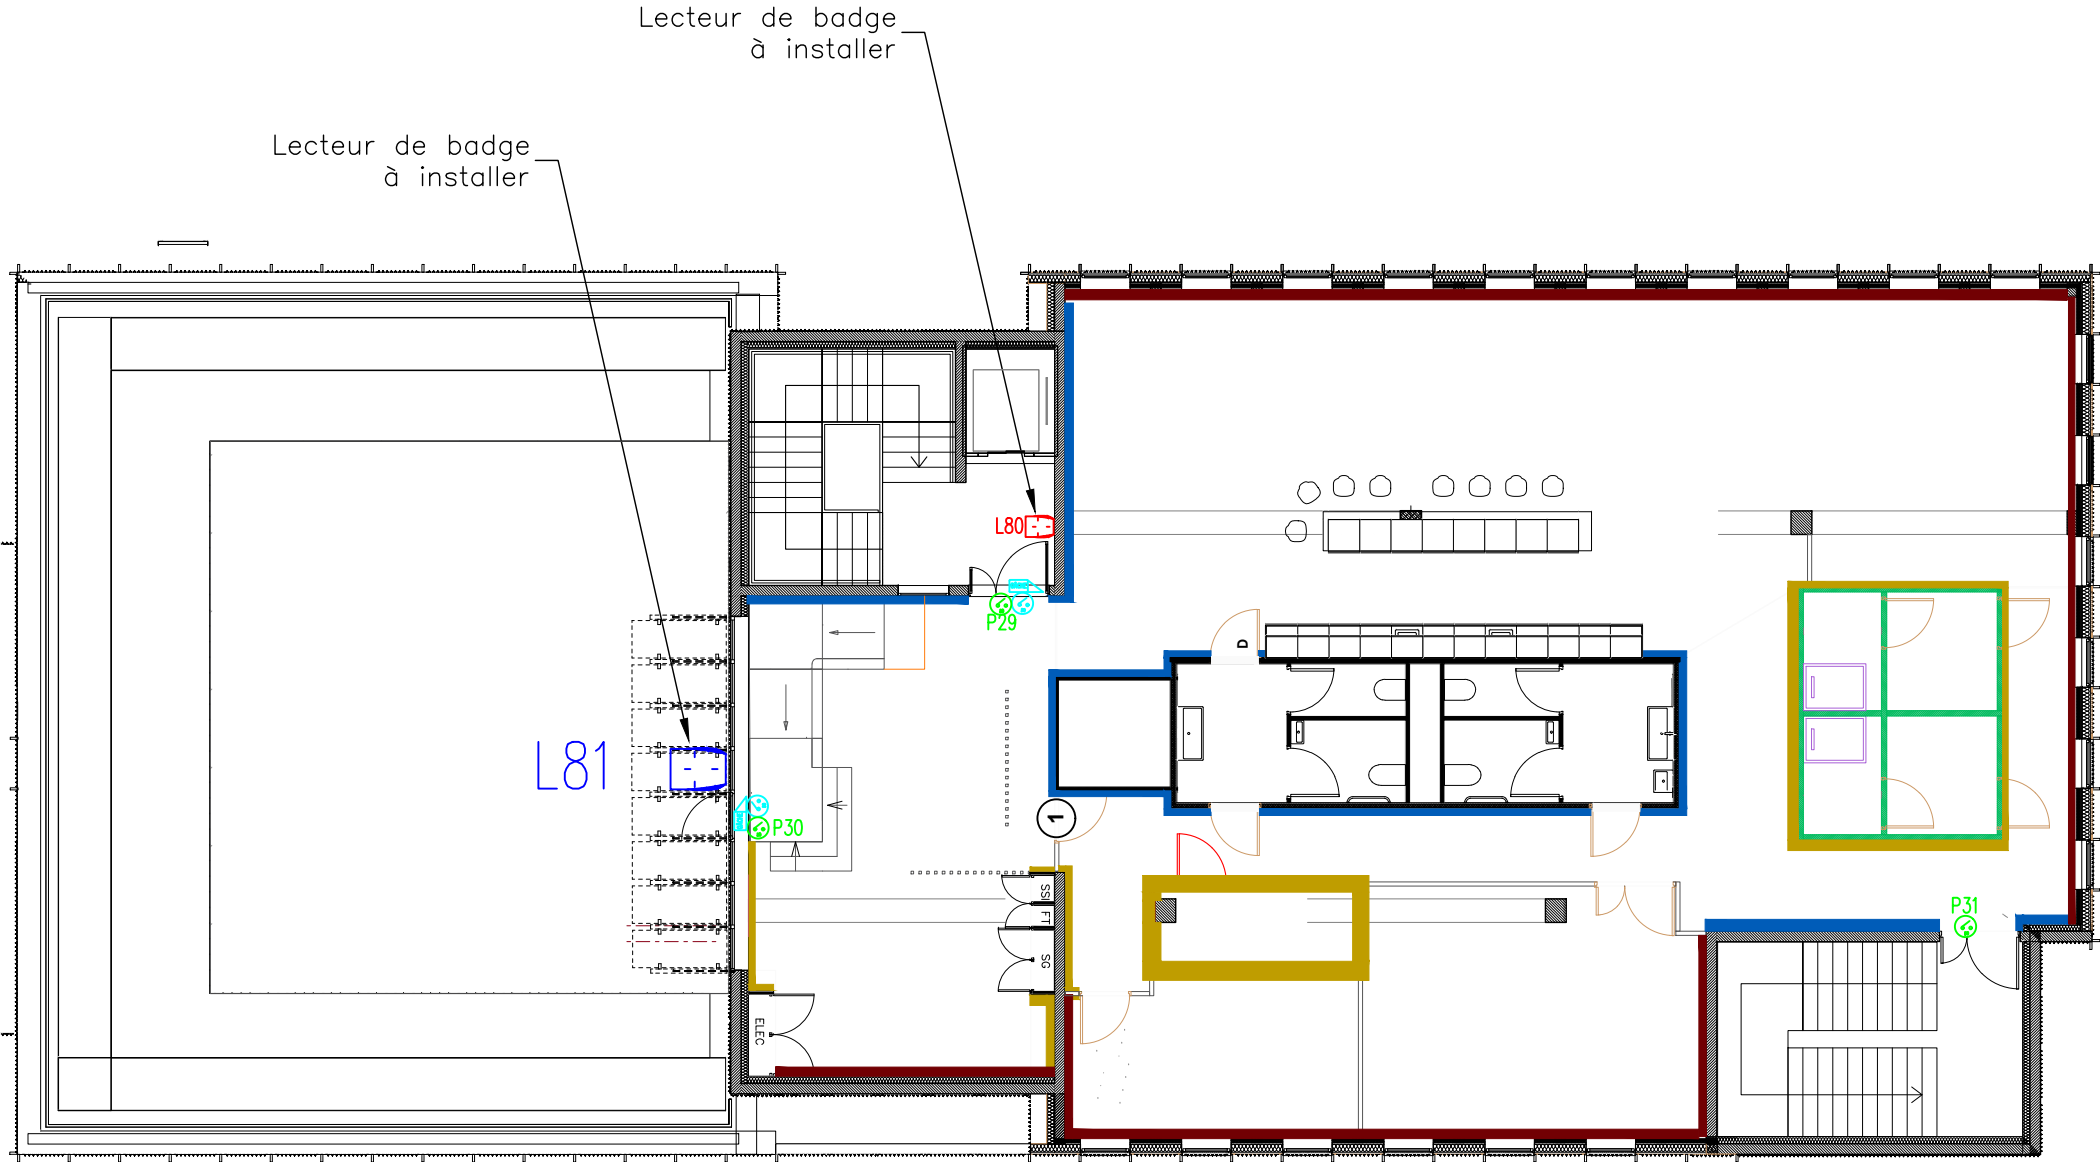

	C				
	B				
22/10/2025	A	A .TECHENE	J. BOURGES	DOSSIER D'EXECUTION	JBO
22/09/2025	Ø	A .TECHENE	J. BOURGES	DOSSIER D'EXECUTION	JBO
Date:	Indice:	Déssiné par:	Controlé par:	Modification:	Vérifié par:



Agence INEO INFRACOM Atlantique-Sud  
46 avenue de la source  
33370 SALLEBOEUF - France

Affaire: **FRANCE TRAVAIL**  
25 bis Rue Cardinal Richaud, 33300 Bordeaux

Désignation: **BATIMENT B - NIVEAU R+8**  
**CONTROLE D'ACCES - INTRUSION**

N°Affaire: PE001 | Fichier DAO: FRANCE\_TRAVAIL.dwg | Echelle:1/ | Folio23/23

