

| ELE_Liste des Plans | |
|----------------------|---|
| Numéro de la feuille | Titre |
| 001 | Plan de situation |
| 002 | Implantation VRD |
| 003 | Implantation Electrique Poste extension Y32 |

Bricy - Base aérienne 123 - Extention Poste Y32

Rue de la Base, 45140 Boulay-les-Barres

| | |
|--|---|
| MAÎTRE D'OUVRAGE ESID de Rennes 1 rue du Garigliano, Quartier Margueritte, 35200 Rennes | MAÎTRE D'OUVRAGE DéléGUé CRESCENDO Conseil 17 Place Sainte-Hélène, 36000 Châteauroux |
| BUREAU DE CONTRÔLE | COORDONNATEUR SPS |

| | |
|---|---|
| MAÎTRISE D'OEUVRE Electricité, VRD | AGENCE OTEIS NANTES Armor Plaza, Bâtiment A 9 Impasse Claude Nougaro, 44800 SAINT-HERBLAIN Tél : 02 51 77 86 40 |
|---|---|


DCE


| | | | |
|--------------------------|---|-------------------|---------------|
| format/size A3 | 1er diffusion/1st issue DÉCEMBRE 2025 | date d'impression | échelle/scale |
|--------------------------|---|-------------------|---------------|


NOTA : Nivellement rattaché au système : " I.G.N. 1969 - ALTITUDES NORMALES "

Electricité CFO - CFA - VRD

| | | | | | | | |
|---------------|---------------|-------------------|---------------------------|-------------------------|--------------|--------------|-------------|
| 000 numéro | BRI projet | OTEIS émetteur | ELE / VRD métier / lot | Y 32 bâtiment / zone | DCE phase | PLAN type | 0 indice |
|---------------|---------------|-------------------|---------------------------|-------------------------|--------------|--------------|-------------|

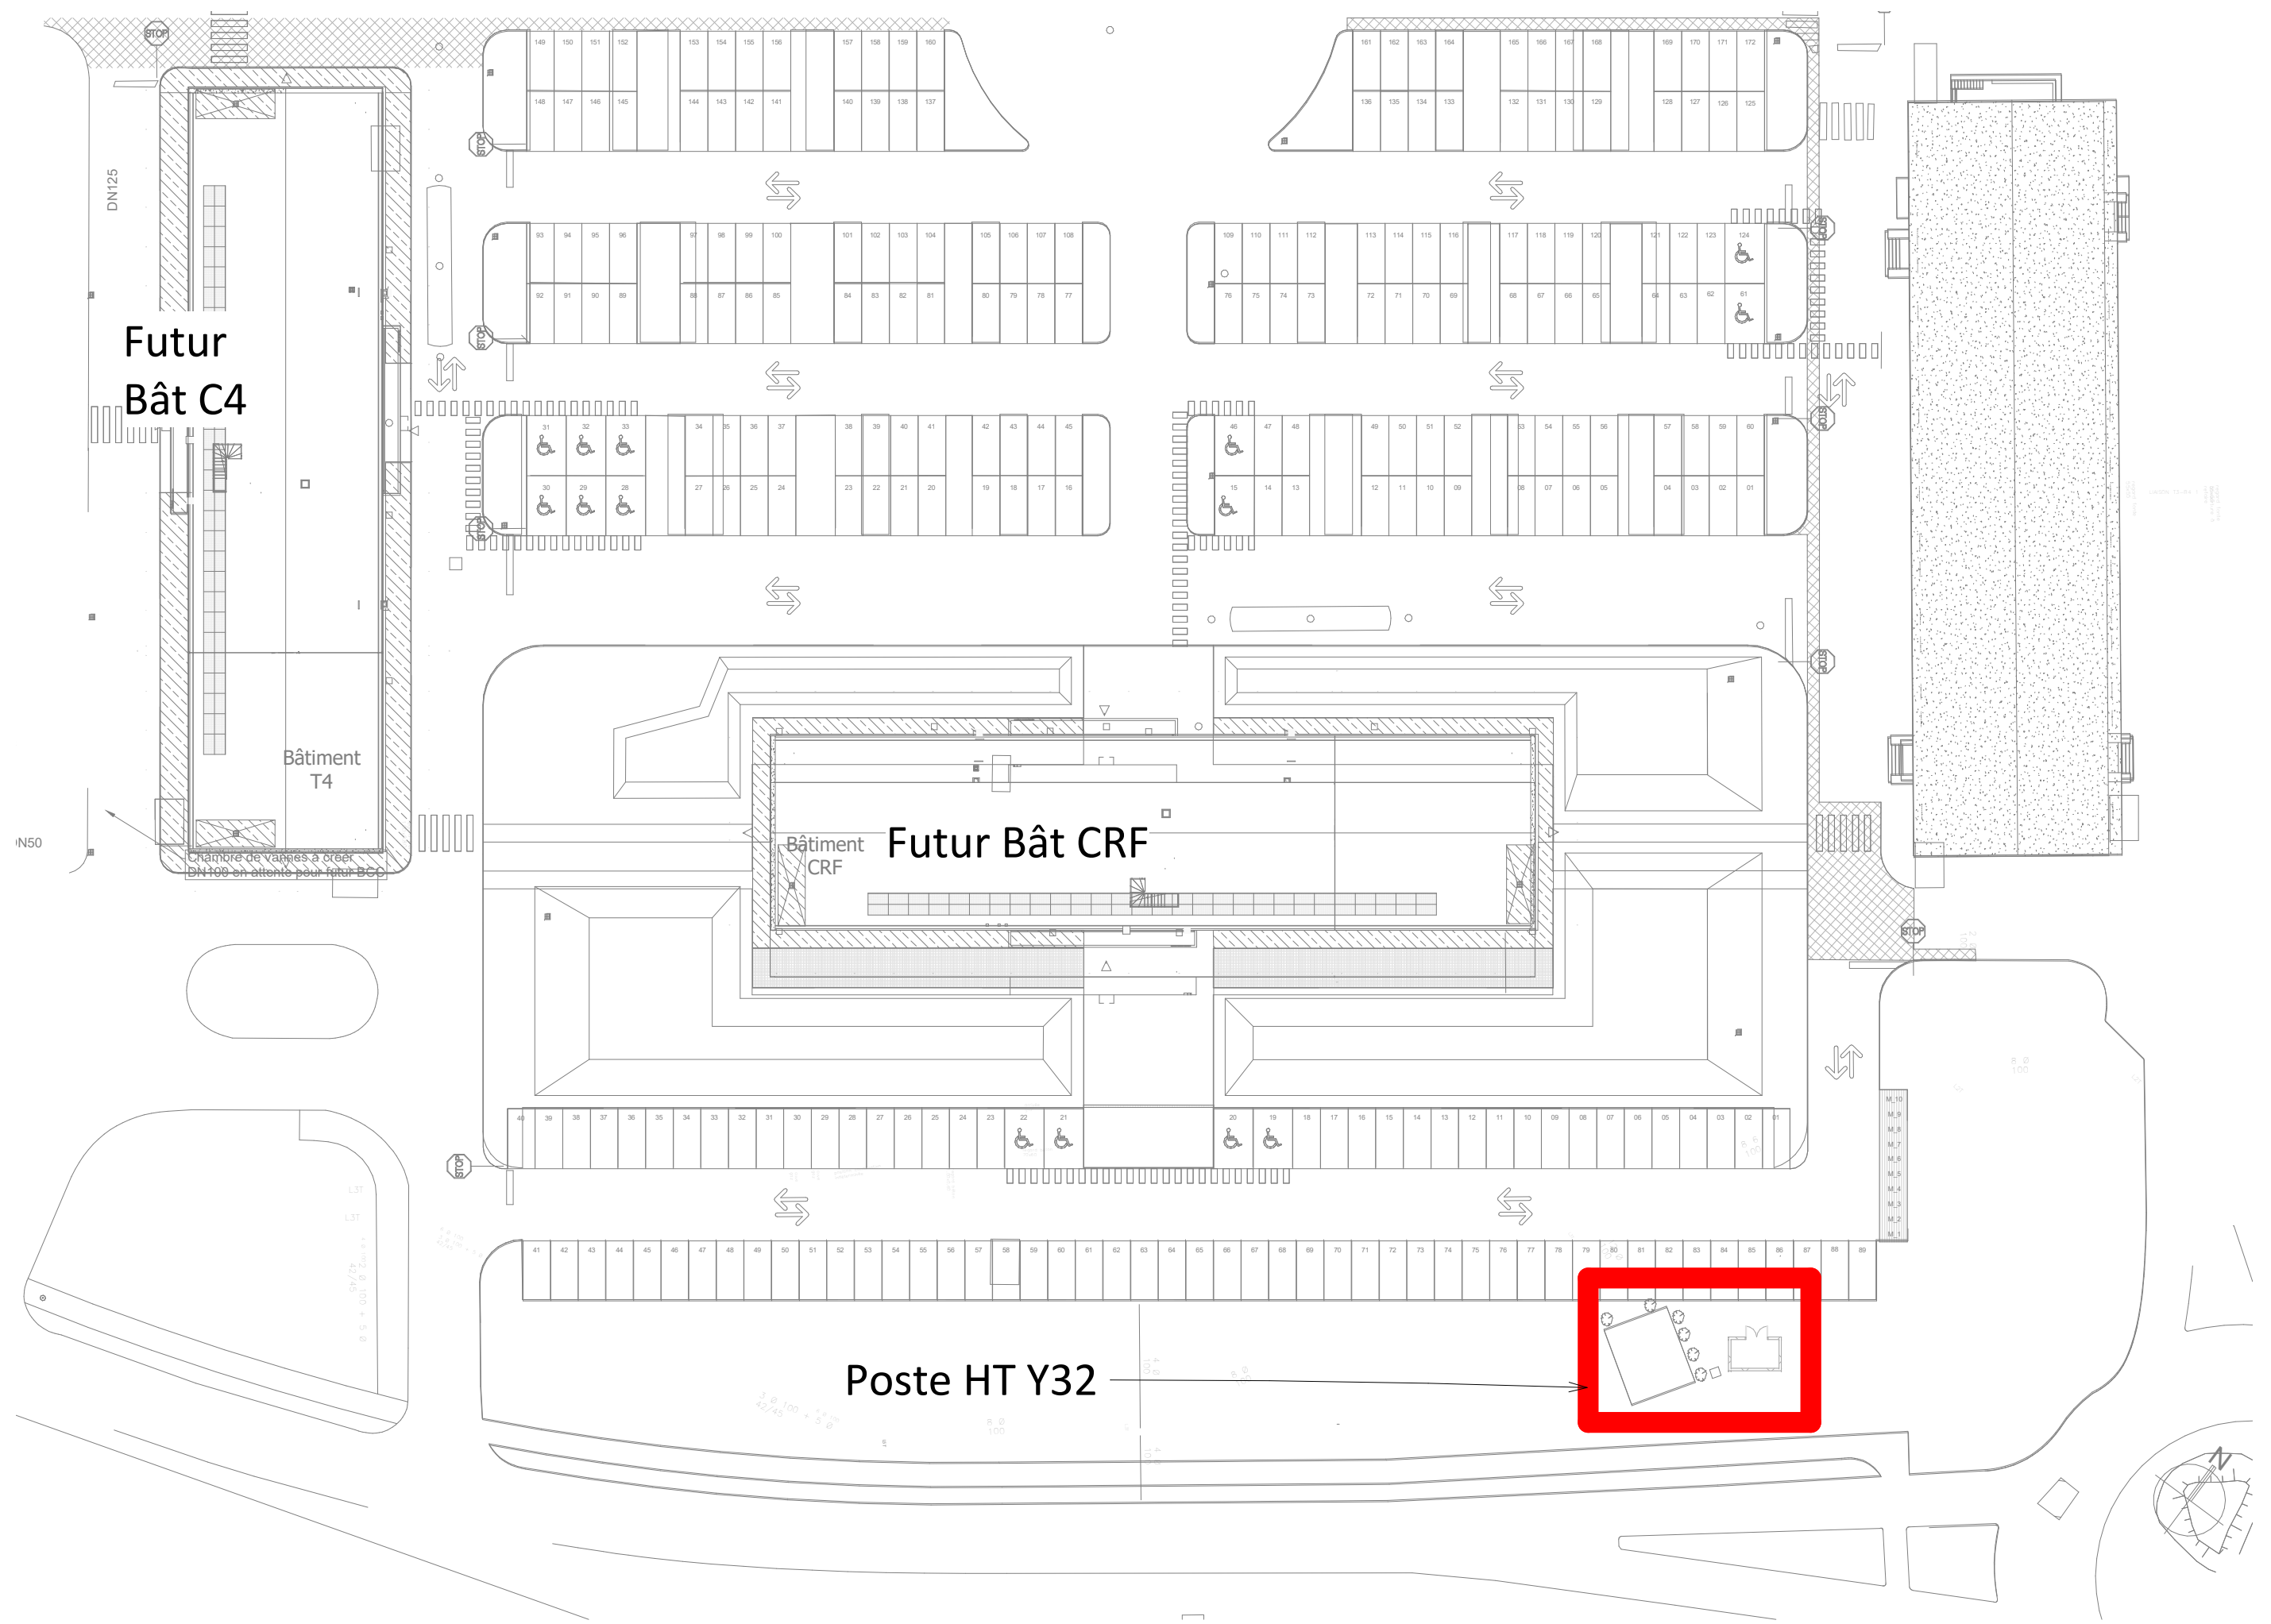

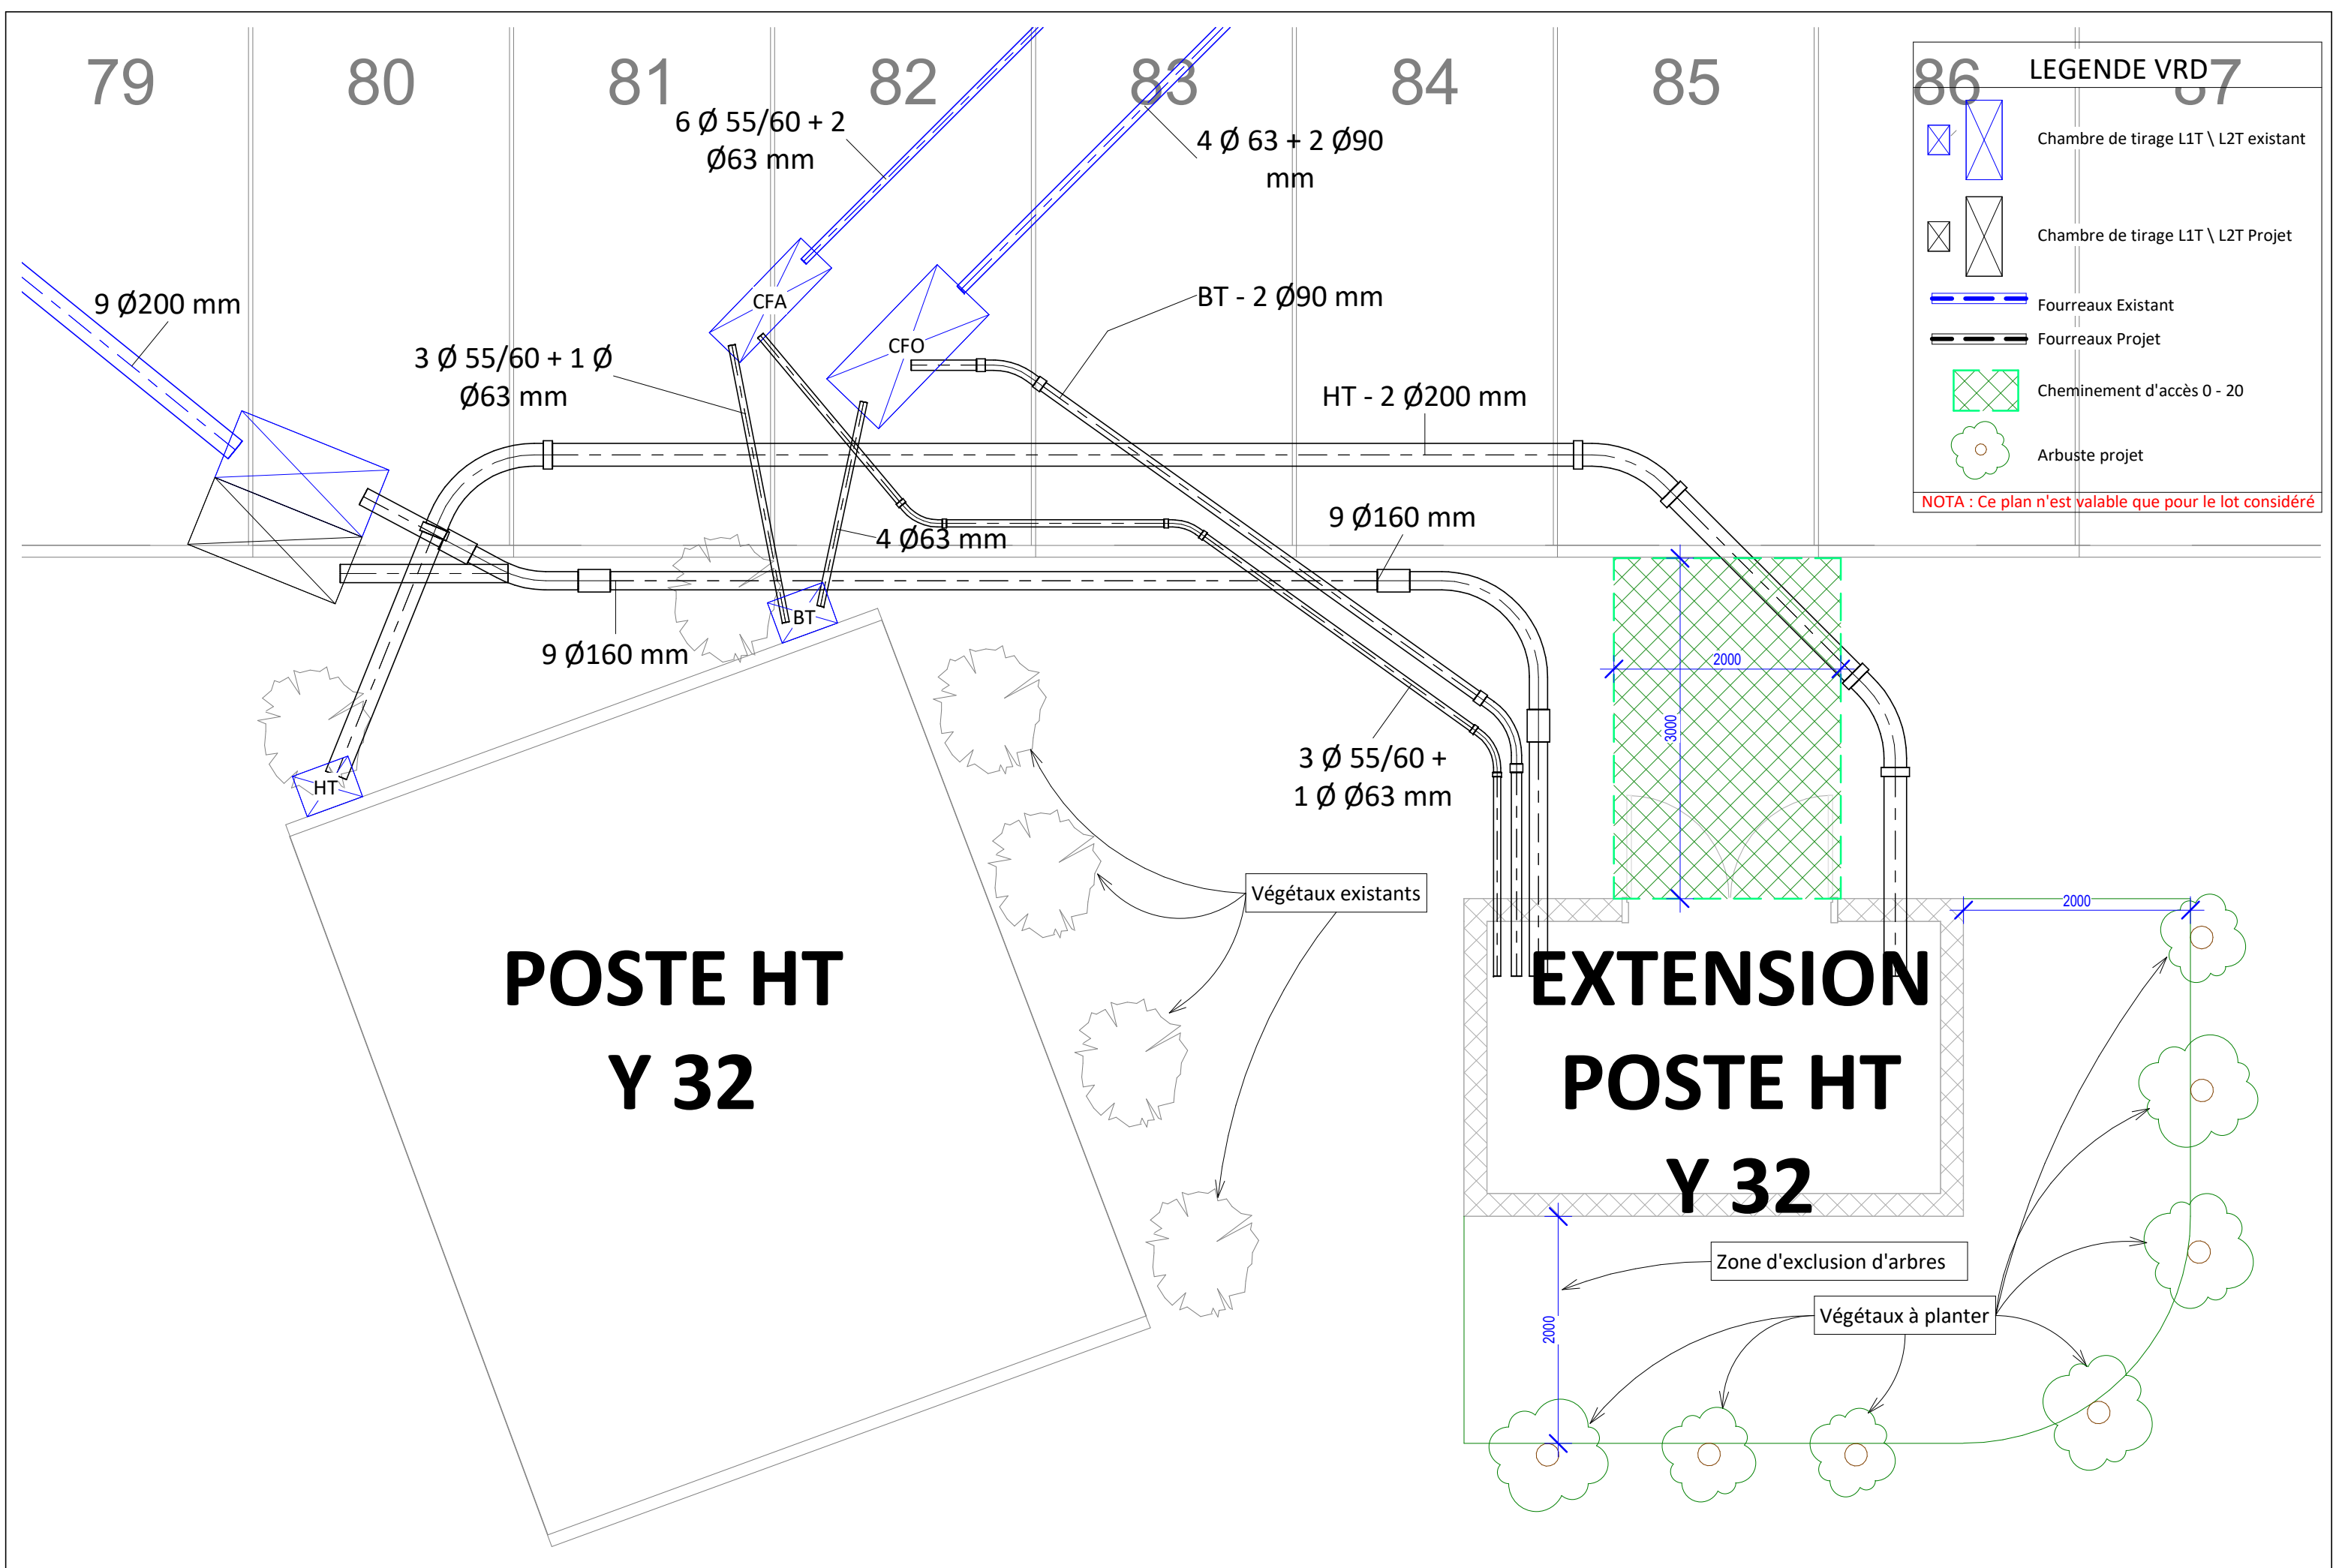

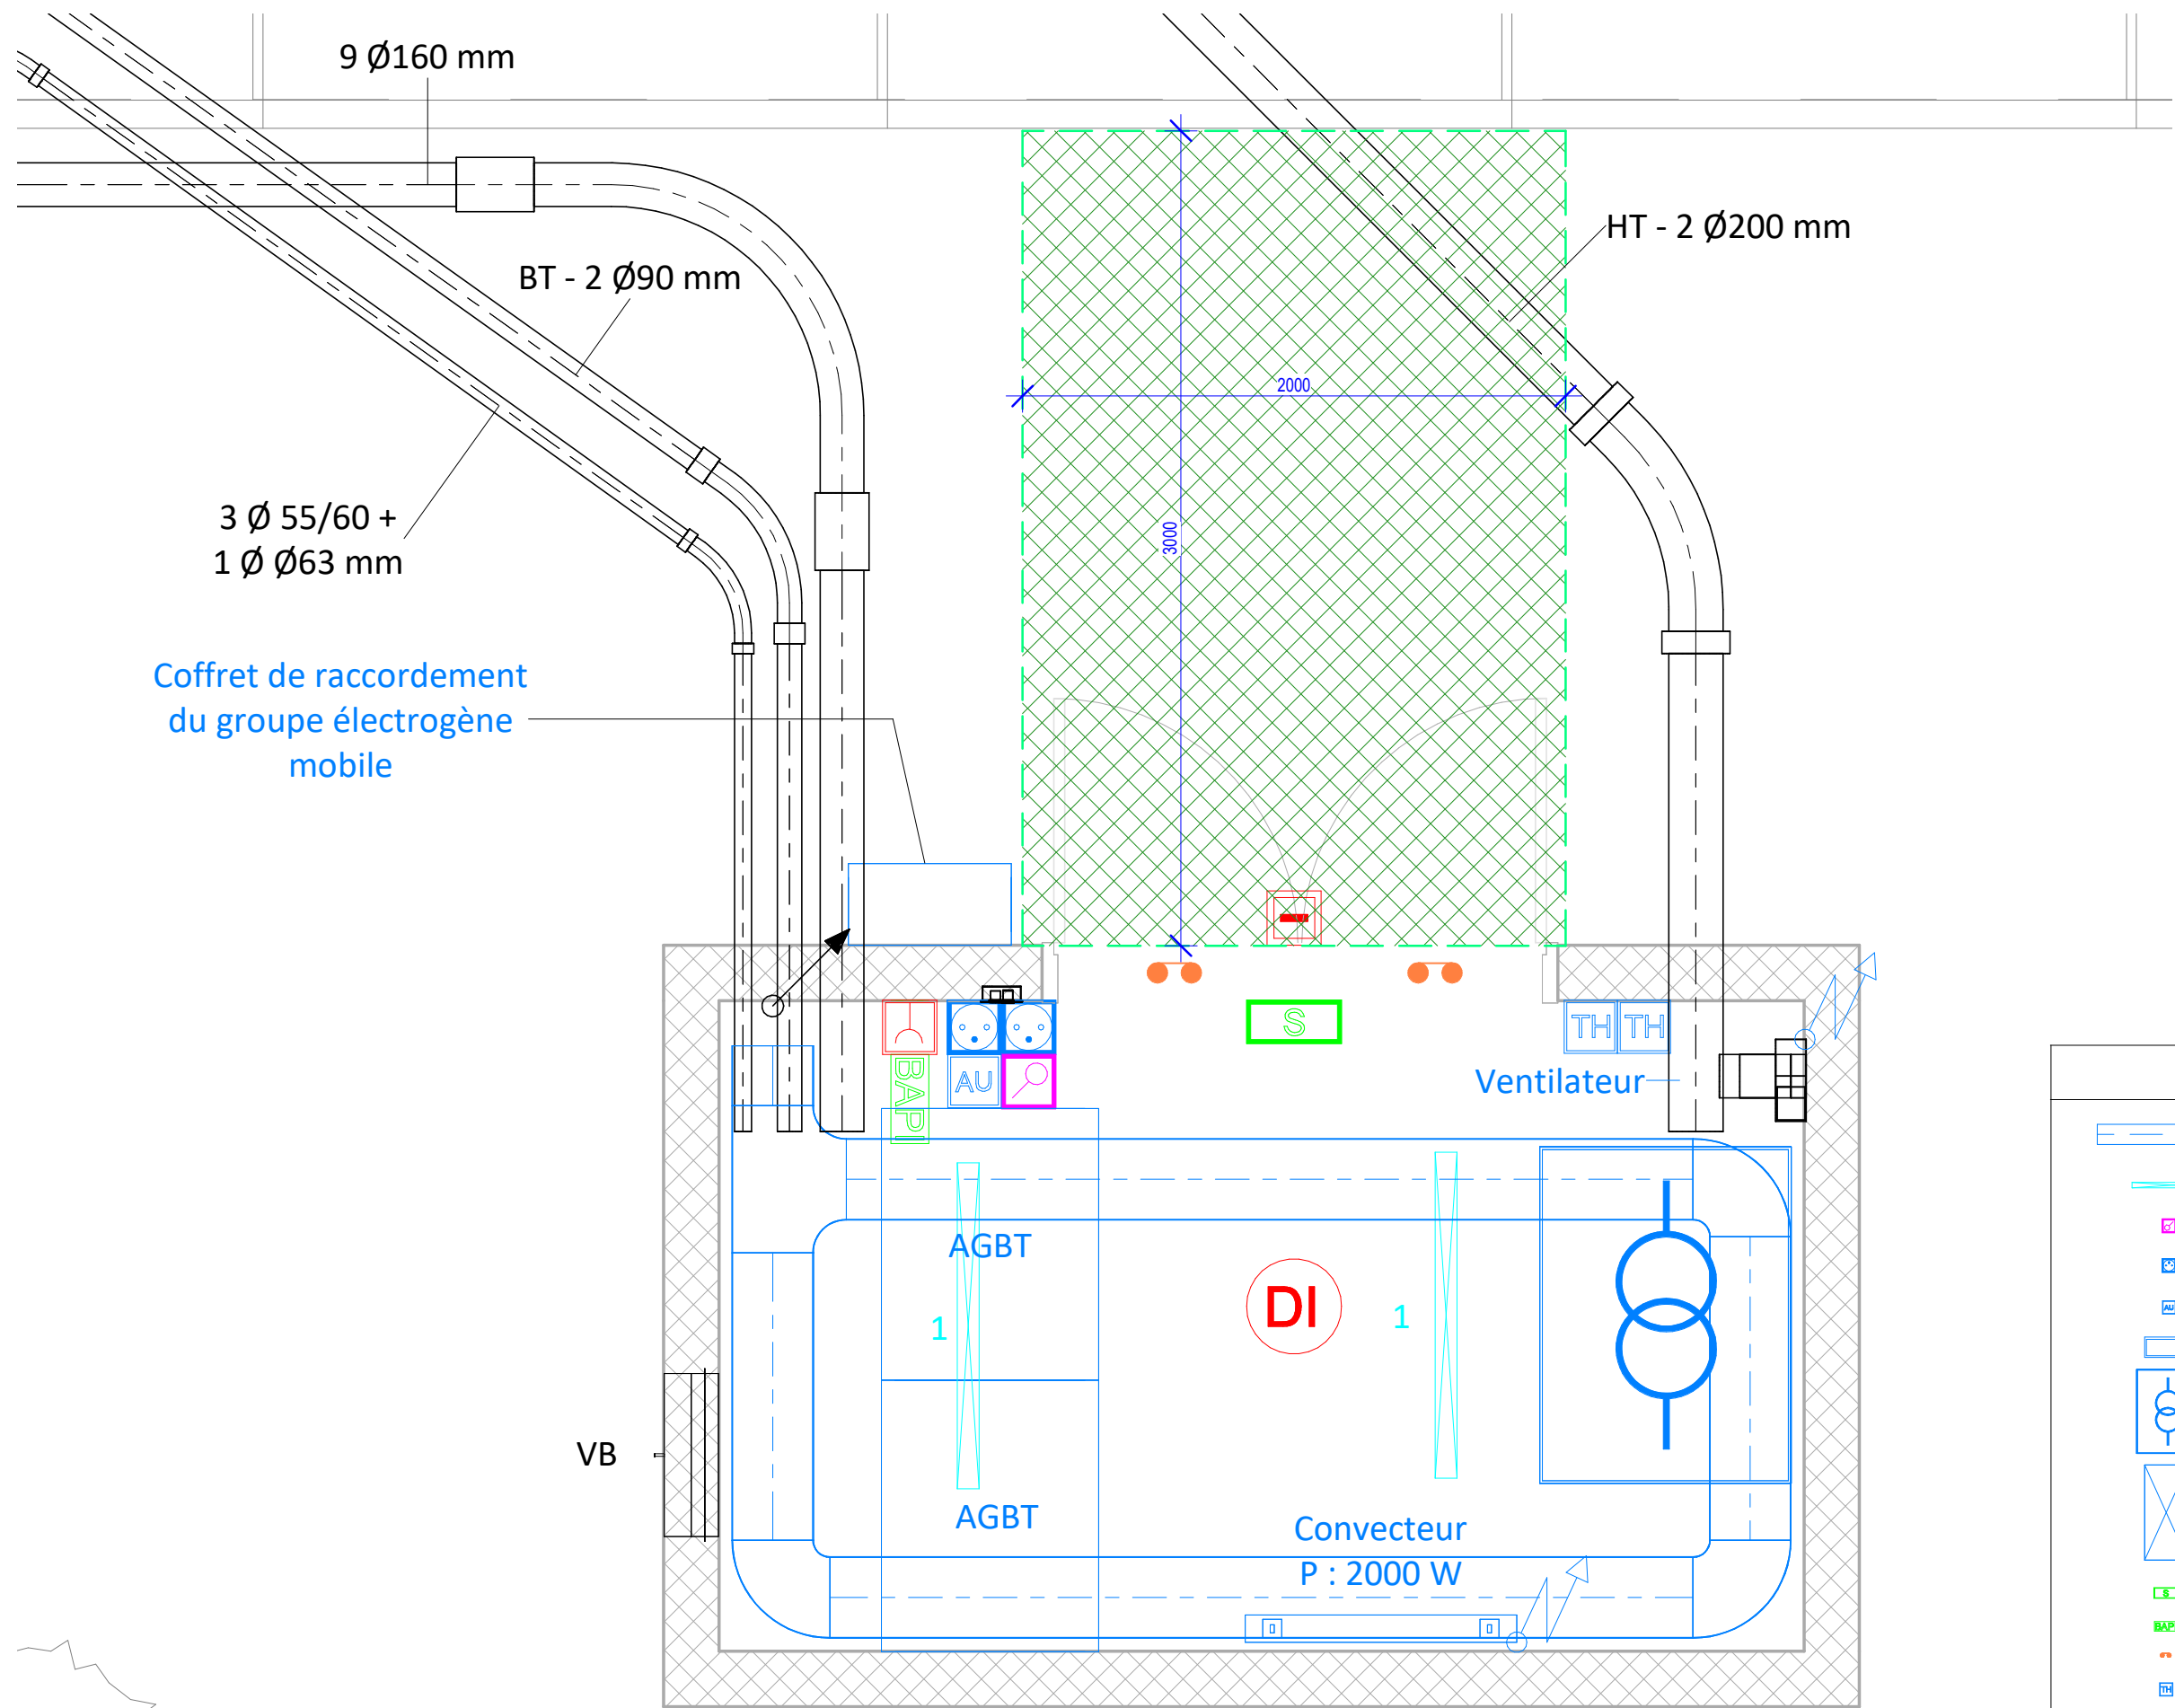

LEGENDE ELECTRICITE

- Chemin de câble CFO
- Type 1 Réglette étanche
- Appareillage étanche
- PC 2P+T 10/16A étanche
- Coupure d'urgence
- Tableau Electrique
- Transformateur 630 kVA
- Chambre de tirage L2T
- Bloc Autonome d'Eclairage de Sécurité étanche
- Bloc Autonome Portable d'Intervention
- Contact de Porte
- Thermostat envoi d'alarme
- Détecteur Incendie
- Déclencheur Manuel Incendie
- Indicateur d'action étanche

NOTA : Ce plan n'est valable que pour le lot considéré