


Projet:
Niveau +2

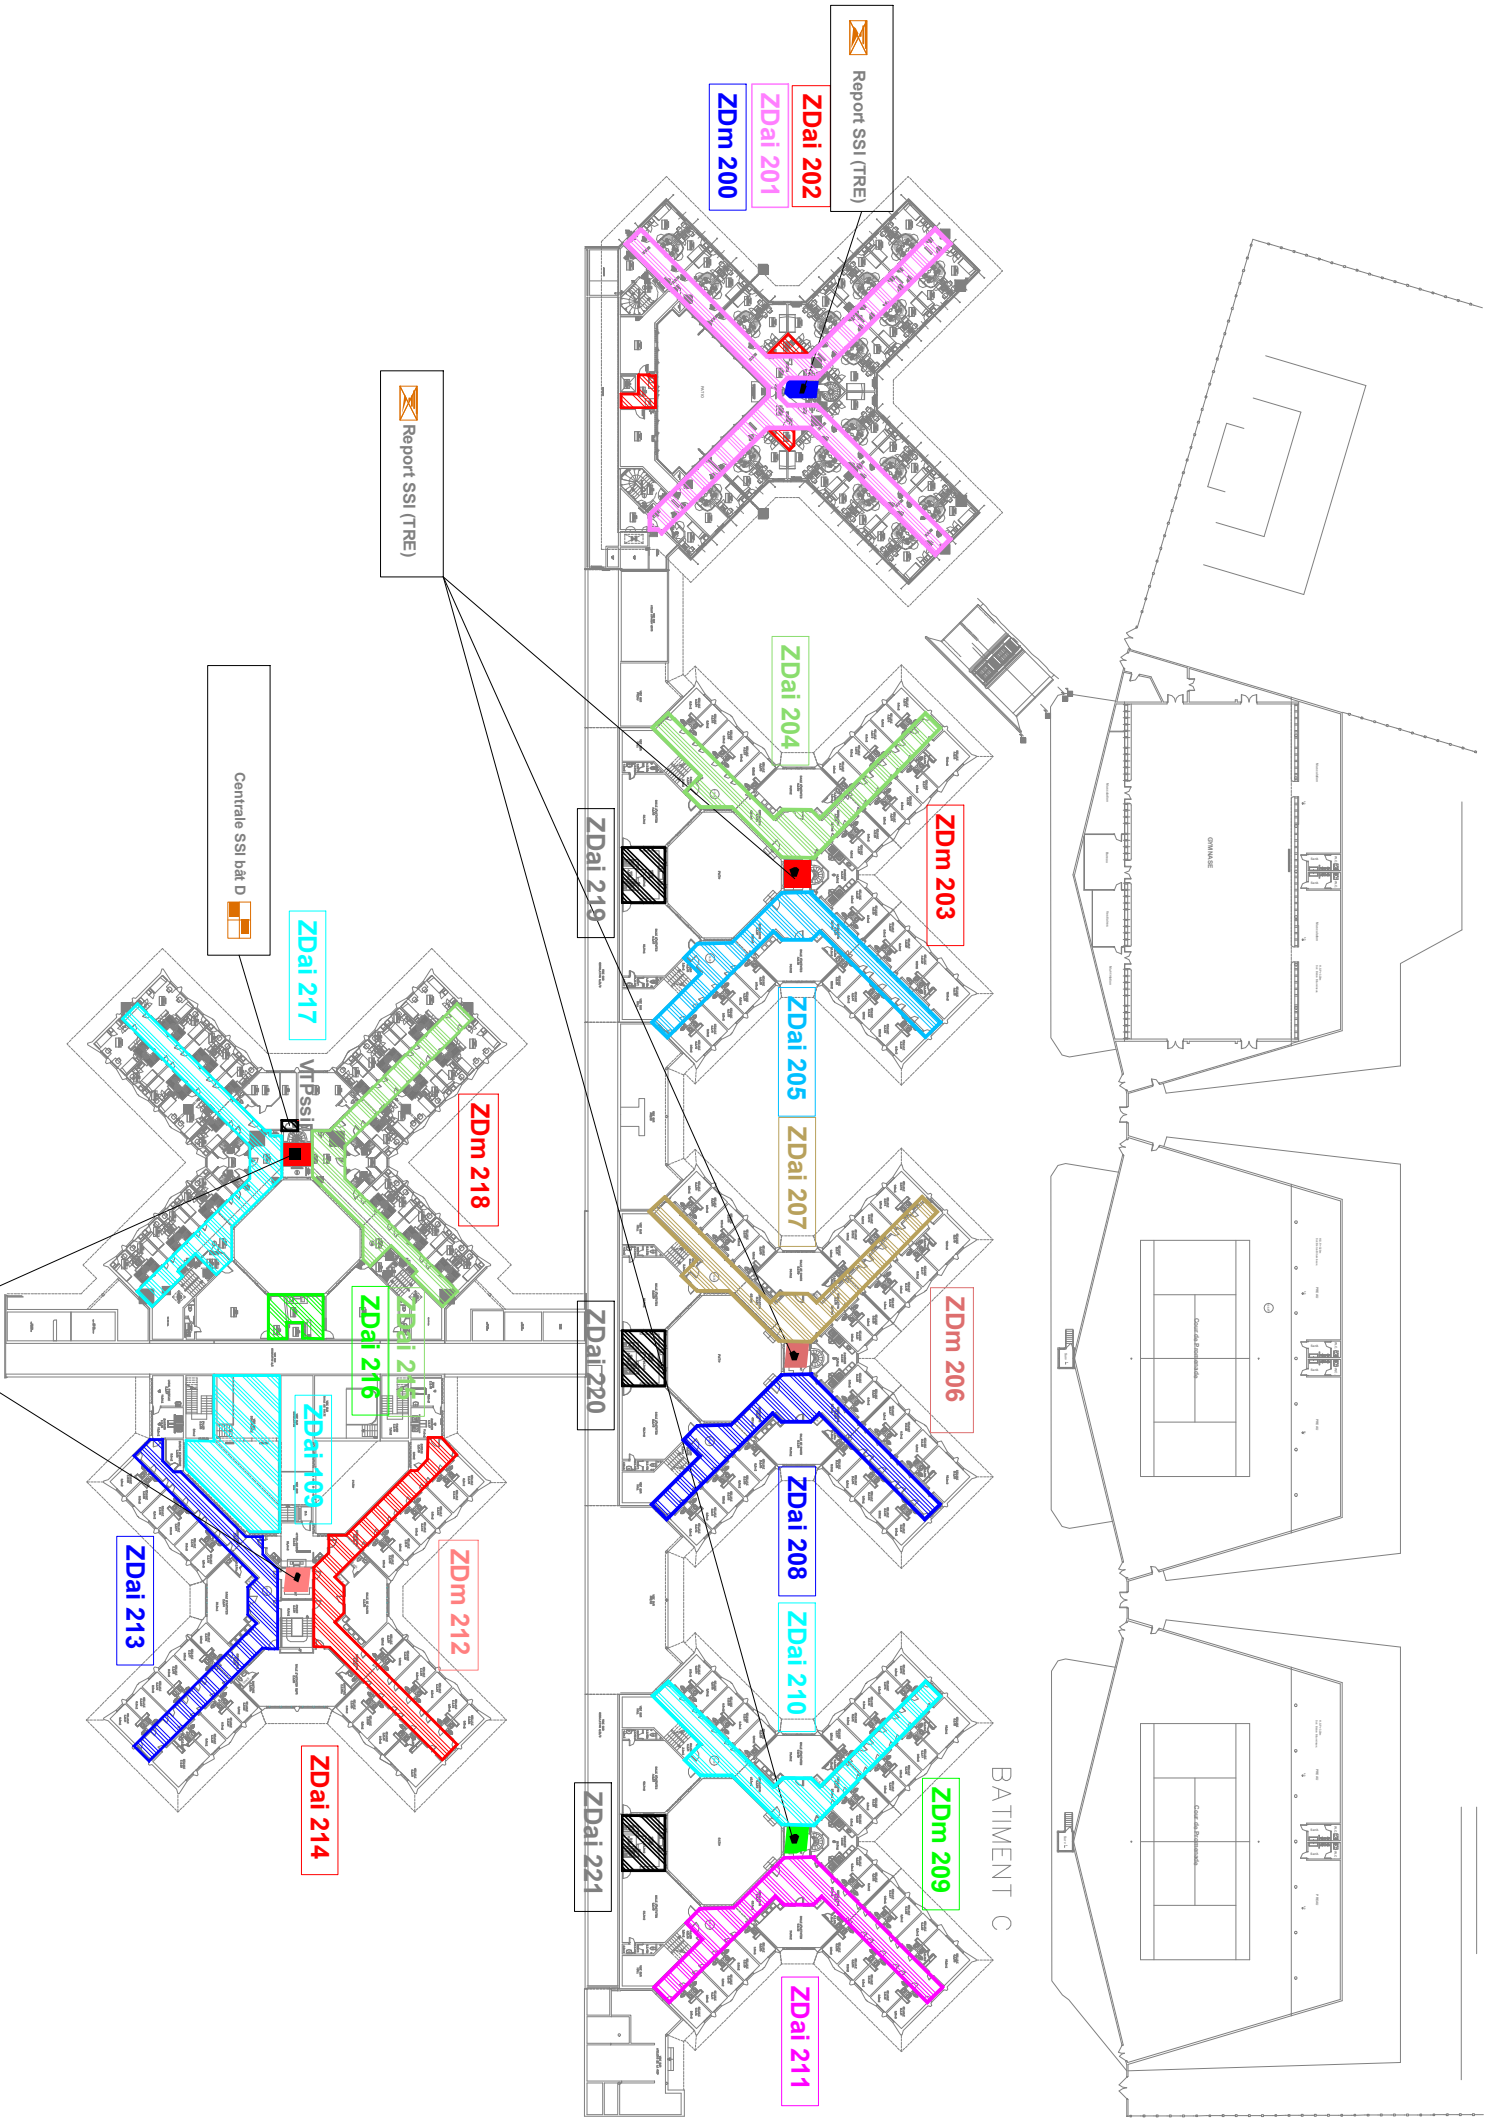

Report SSI (TRE)



Mise en sécurité des installations liées au SSI Centre Pénitentiaire de Nantes
ZONE DE DETECTION INCENDIE
Niveau R+2

Direction interrégional services pénitentiaires
18 bis Rue de Châtillon
35031 RENNES CEDEX

Date : 29/08/2025
Echelle : sans échelle
Fichier : DWG

LODEVA Conseil
14 rue de Mersiers
44800 ST HERBLAIN
Tél : 06 18 14 62 14
lodeva-conseil.com

INDICE
A