


Zones d'alarme

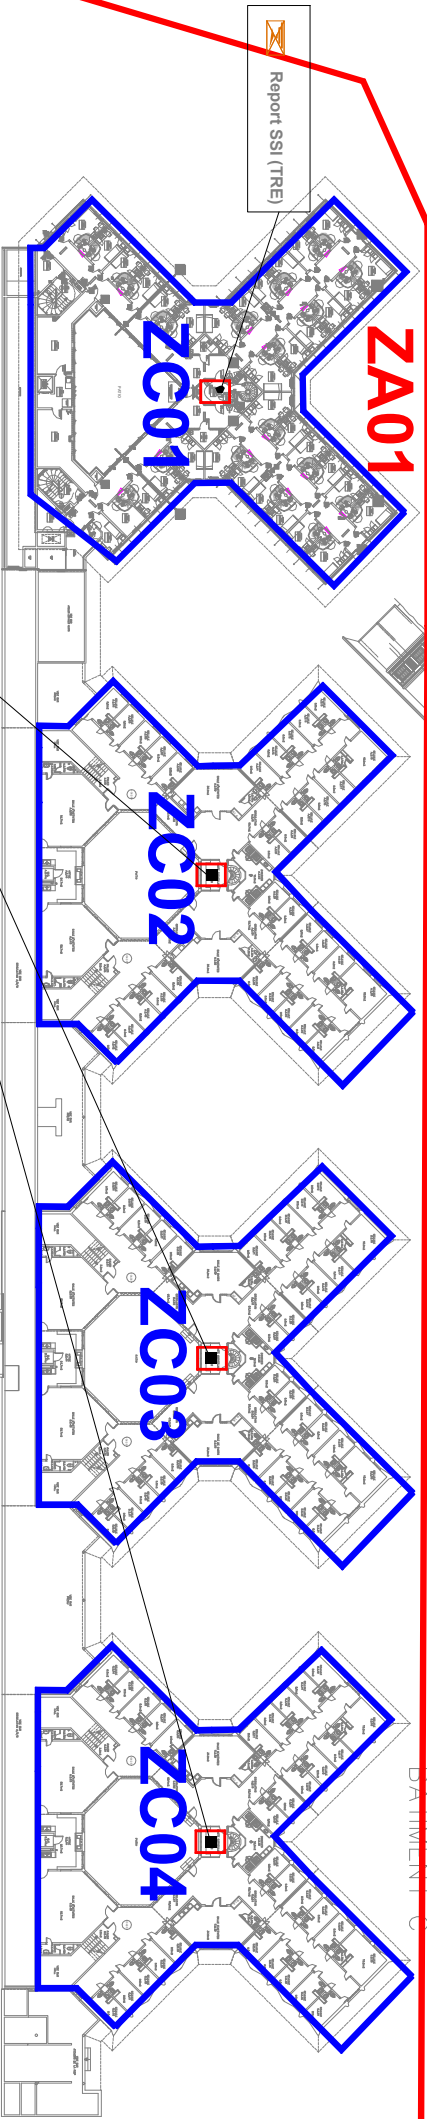

Zones de compartimentage

Projet:

Niveau +2

Mise en sécurité des installations liées au SSI Centre Pénitentiaire de Nantes
ZONE DE MISE EN SECURITE
Niveau R+2

Direction interrégional services pénitentiaires
18 bis Rue de Châtillon
35031 RENNES CEDEX

Date : 29/08/2025
Echelle : sans échelle
Fichier : DWG