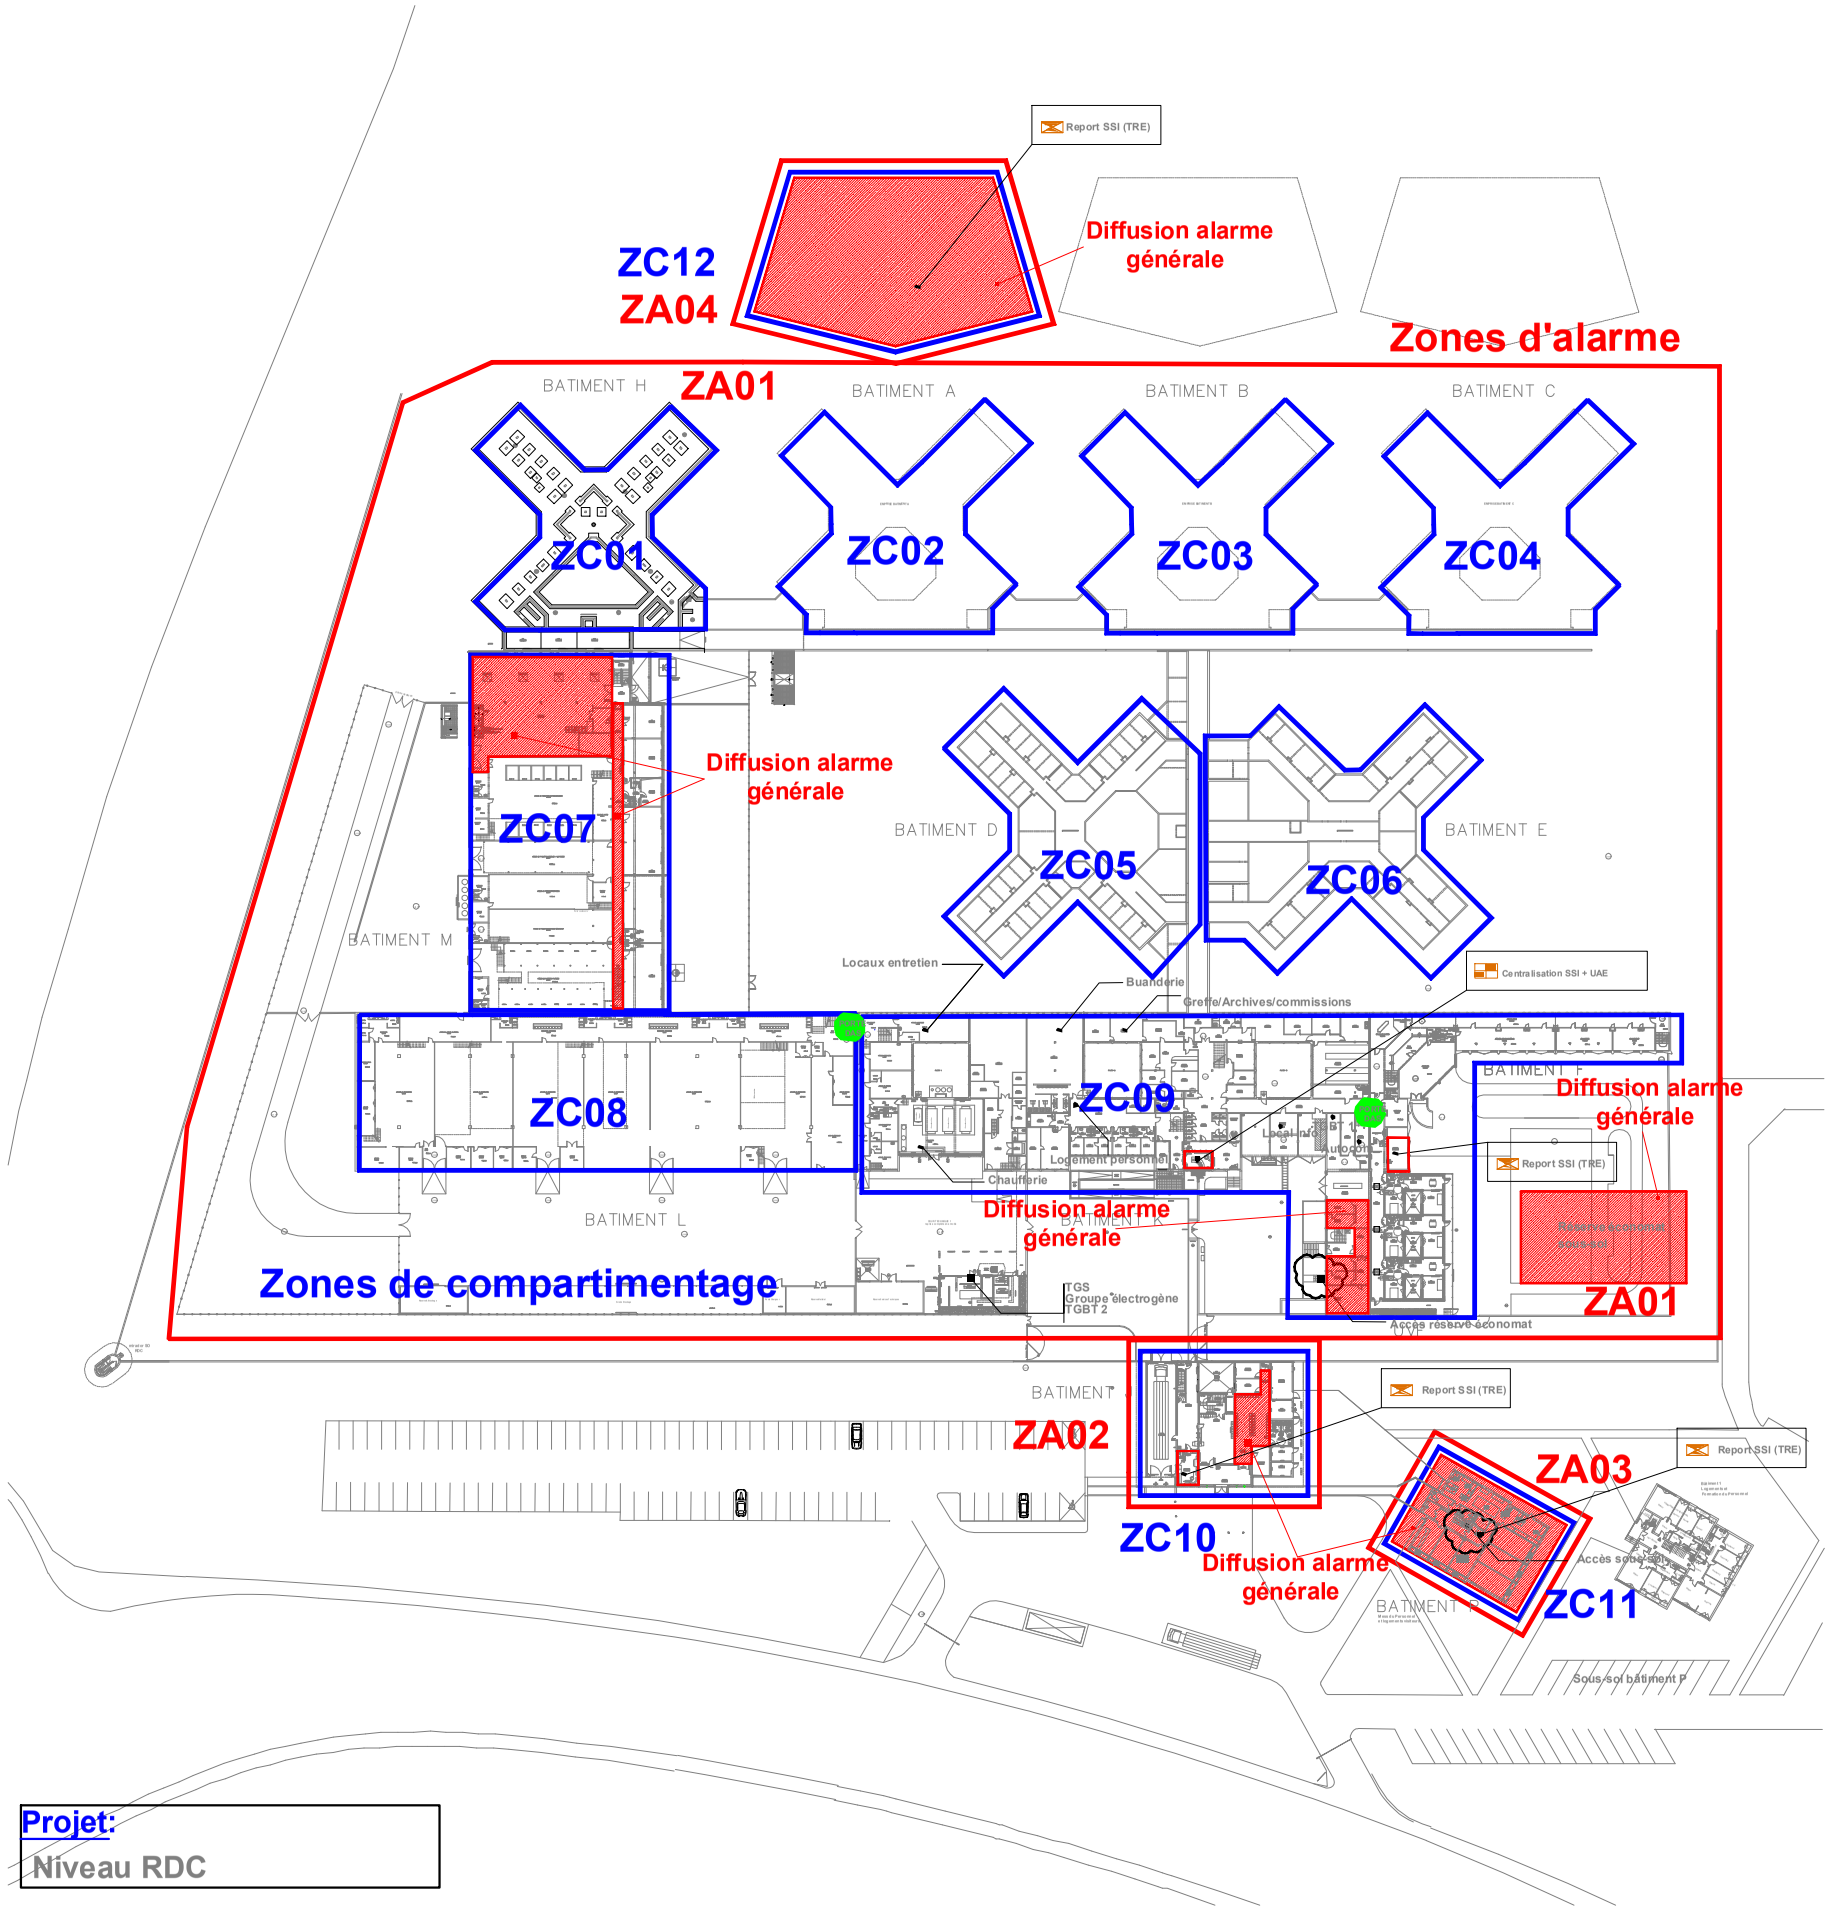

Projet:
Niveau RDC

Mise en sécurité des installations liées au SSI Centre Pénitentiaire de Nantes ZONE DE Mise en Sécurité Incendie Rez-de-Chaussé	Direction intérrégionnal services pénitentiaires 18 bis Rue de Châtillon 35031 RENNES CEDEX	Date : 29/08/2025 Echelle : sans échelle Fichier : DWG	**LODEVA Conseil** 14 rue de Merisiers 44800 ST HERBLAIN Tél : 06 18 14 62 14 fdefrance@lodeva-conseil.com www.lodeva-conseil.com	INDICE A