


UVSQ
Université Paris-Saclay
DIRECTION
DU PATRIMOINE IMMOBILIER
55, avenue de Paris - 78035 Versailles Cedex

Suppression d'un portillon et d'un portail lors de la réfection des grilles existantes du site de l'UFR des sciences	DP 05	feuille 3
élévation et coupe des grilles du site avenue des Etats Units, et rue du général pershing	existant	Ech: 1/200, 1/100
UFR des sciences, Bâtiment Lavoisier, 45 avenue des Etats Units, 78035 Versailles Cedex		octobre 2022

pour le Patrimoine Immobilier
La Direction Générale des Services
Ann. avenue des Etats Units

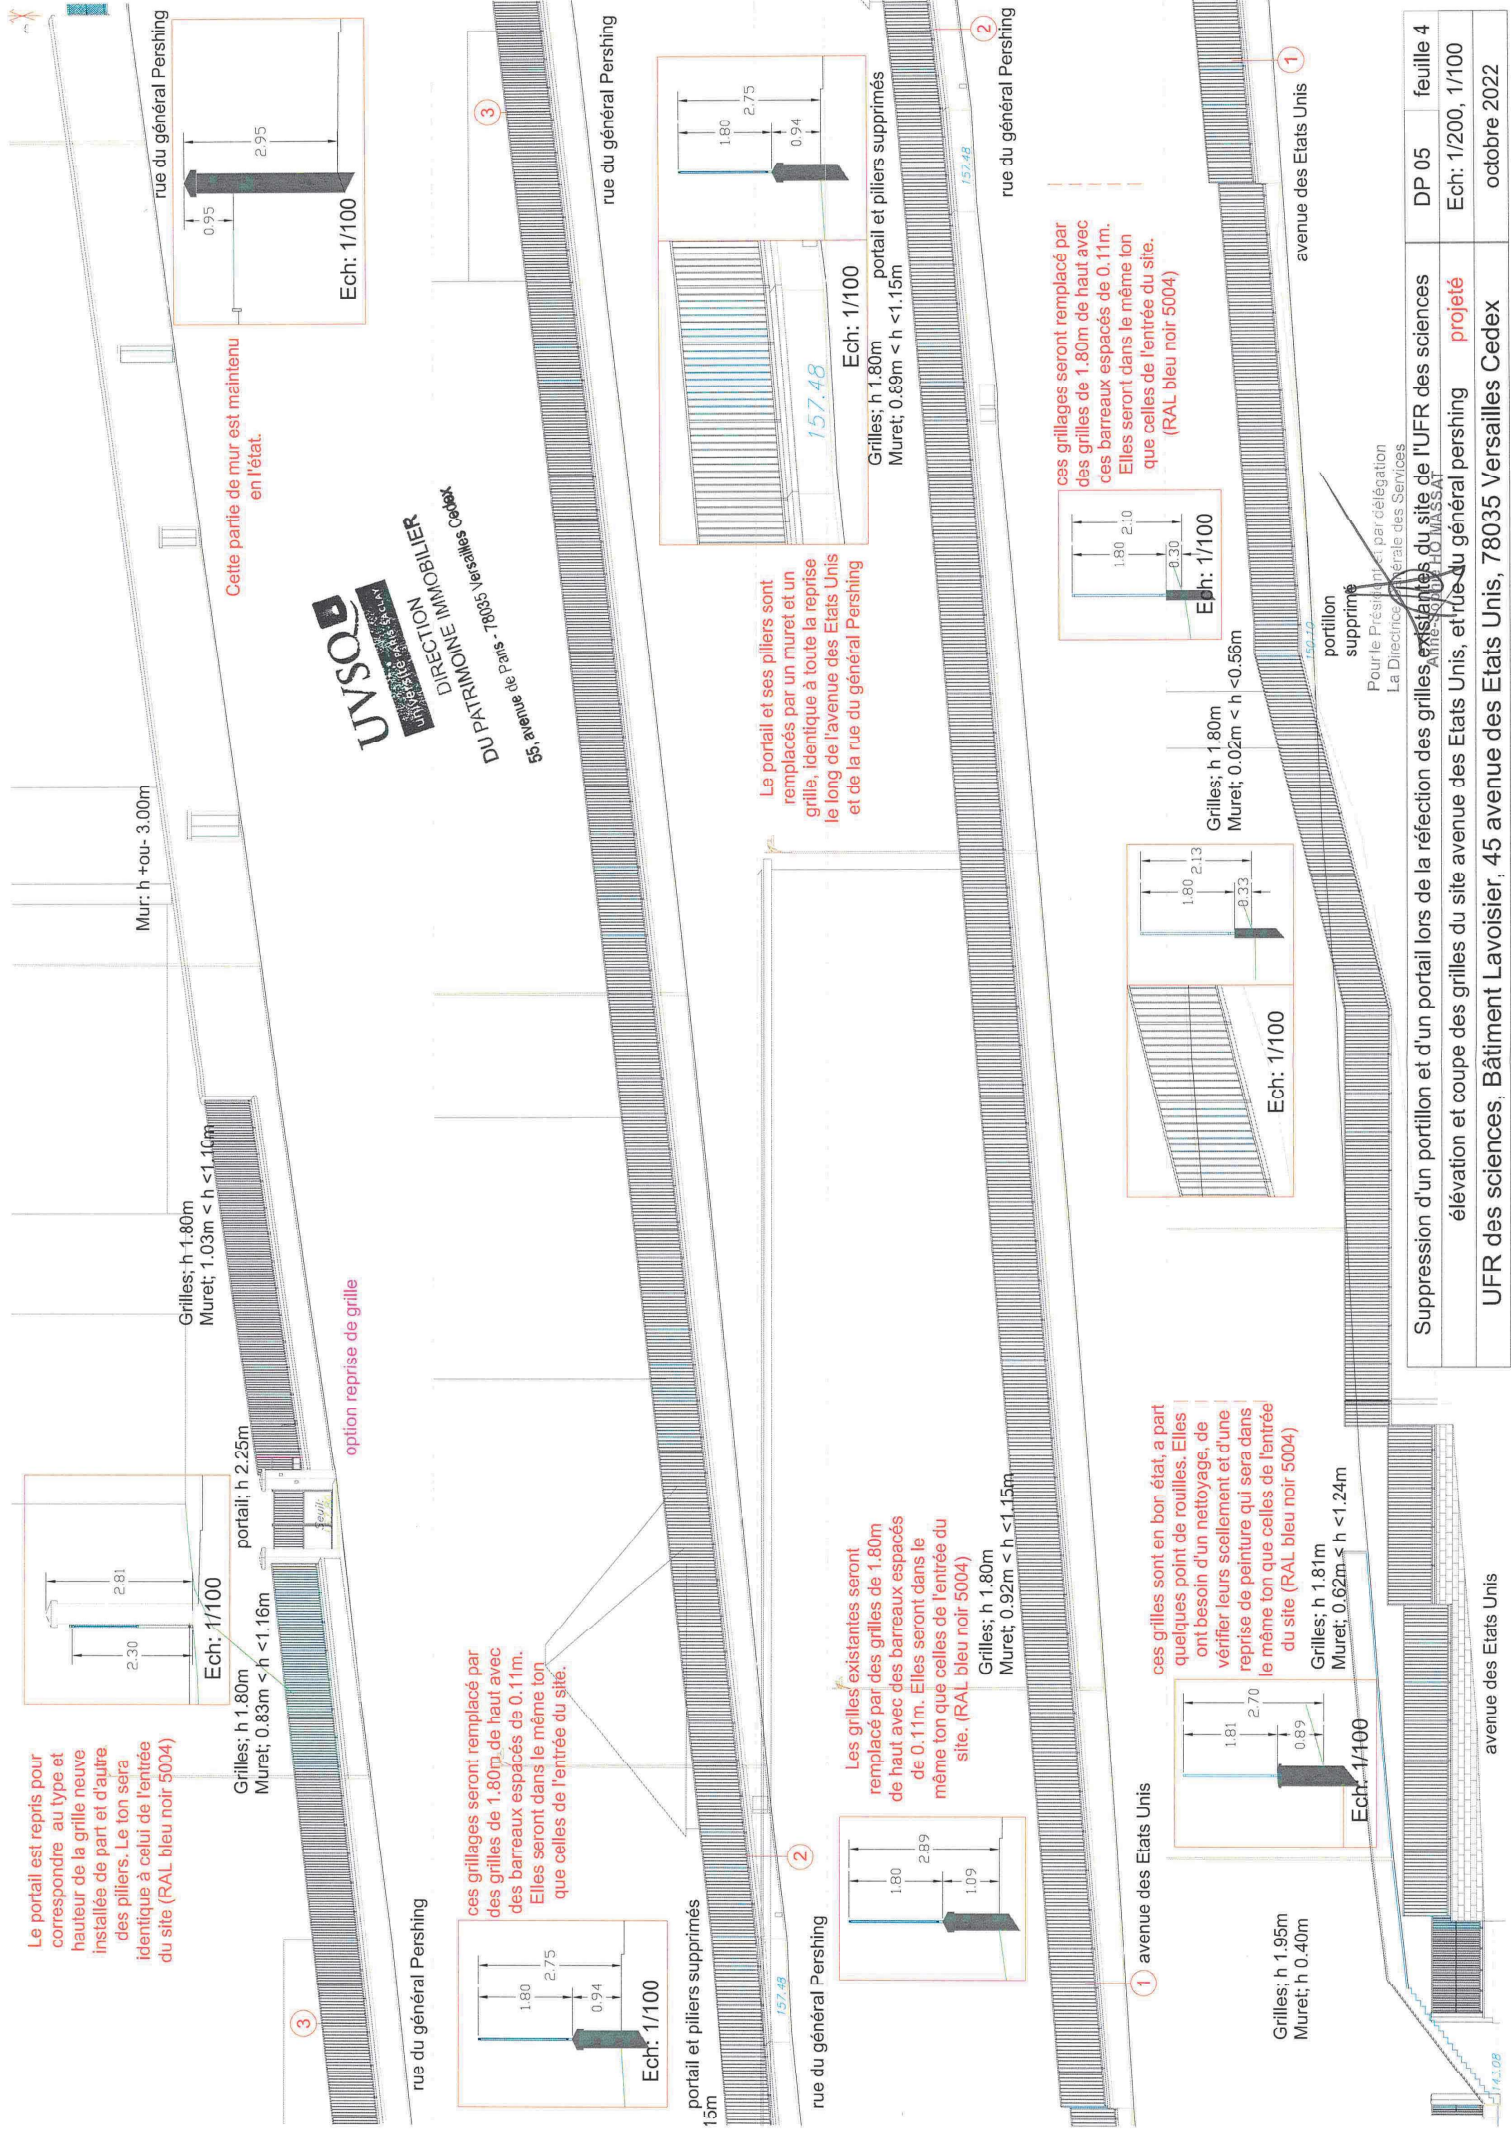

Suppression d'un portillon et d'un portail lors de la réfection des grilles existantes du site de l'UFR des sciences	DP 05	feuille 4
élévation et coupe des grilles du site avenue des Etats Unis, et rue du général pershing	Ech: 1/200, 1/100	
UFR des sciences, Bâtiment Lavoisier, 45 avenue des Etats Unis, 78035 Versailles Cedex		octobre 2022