


Légendes	
<div></div>	à démanteler
<div></div>	à garder
<div></div>	à créer

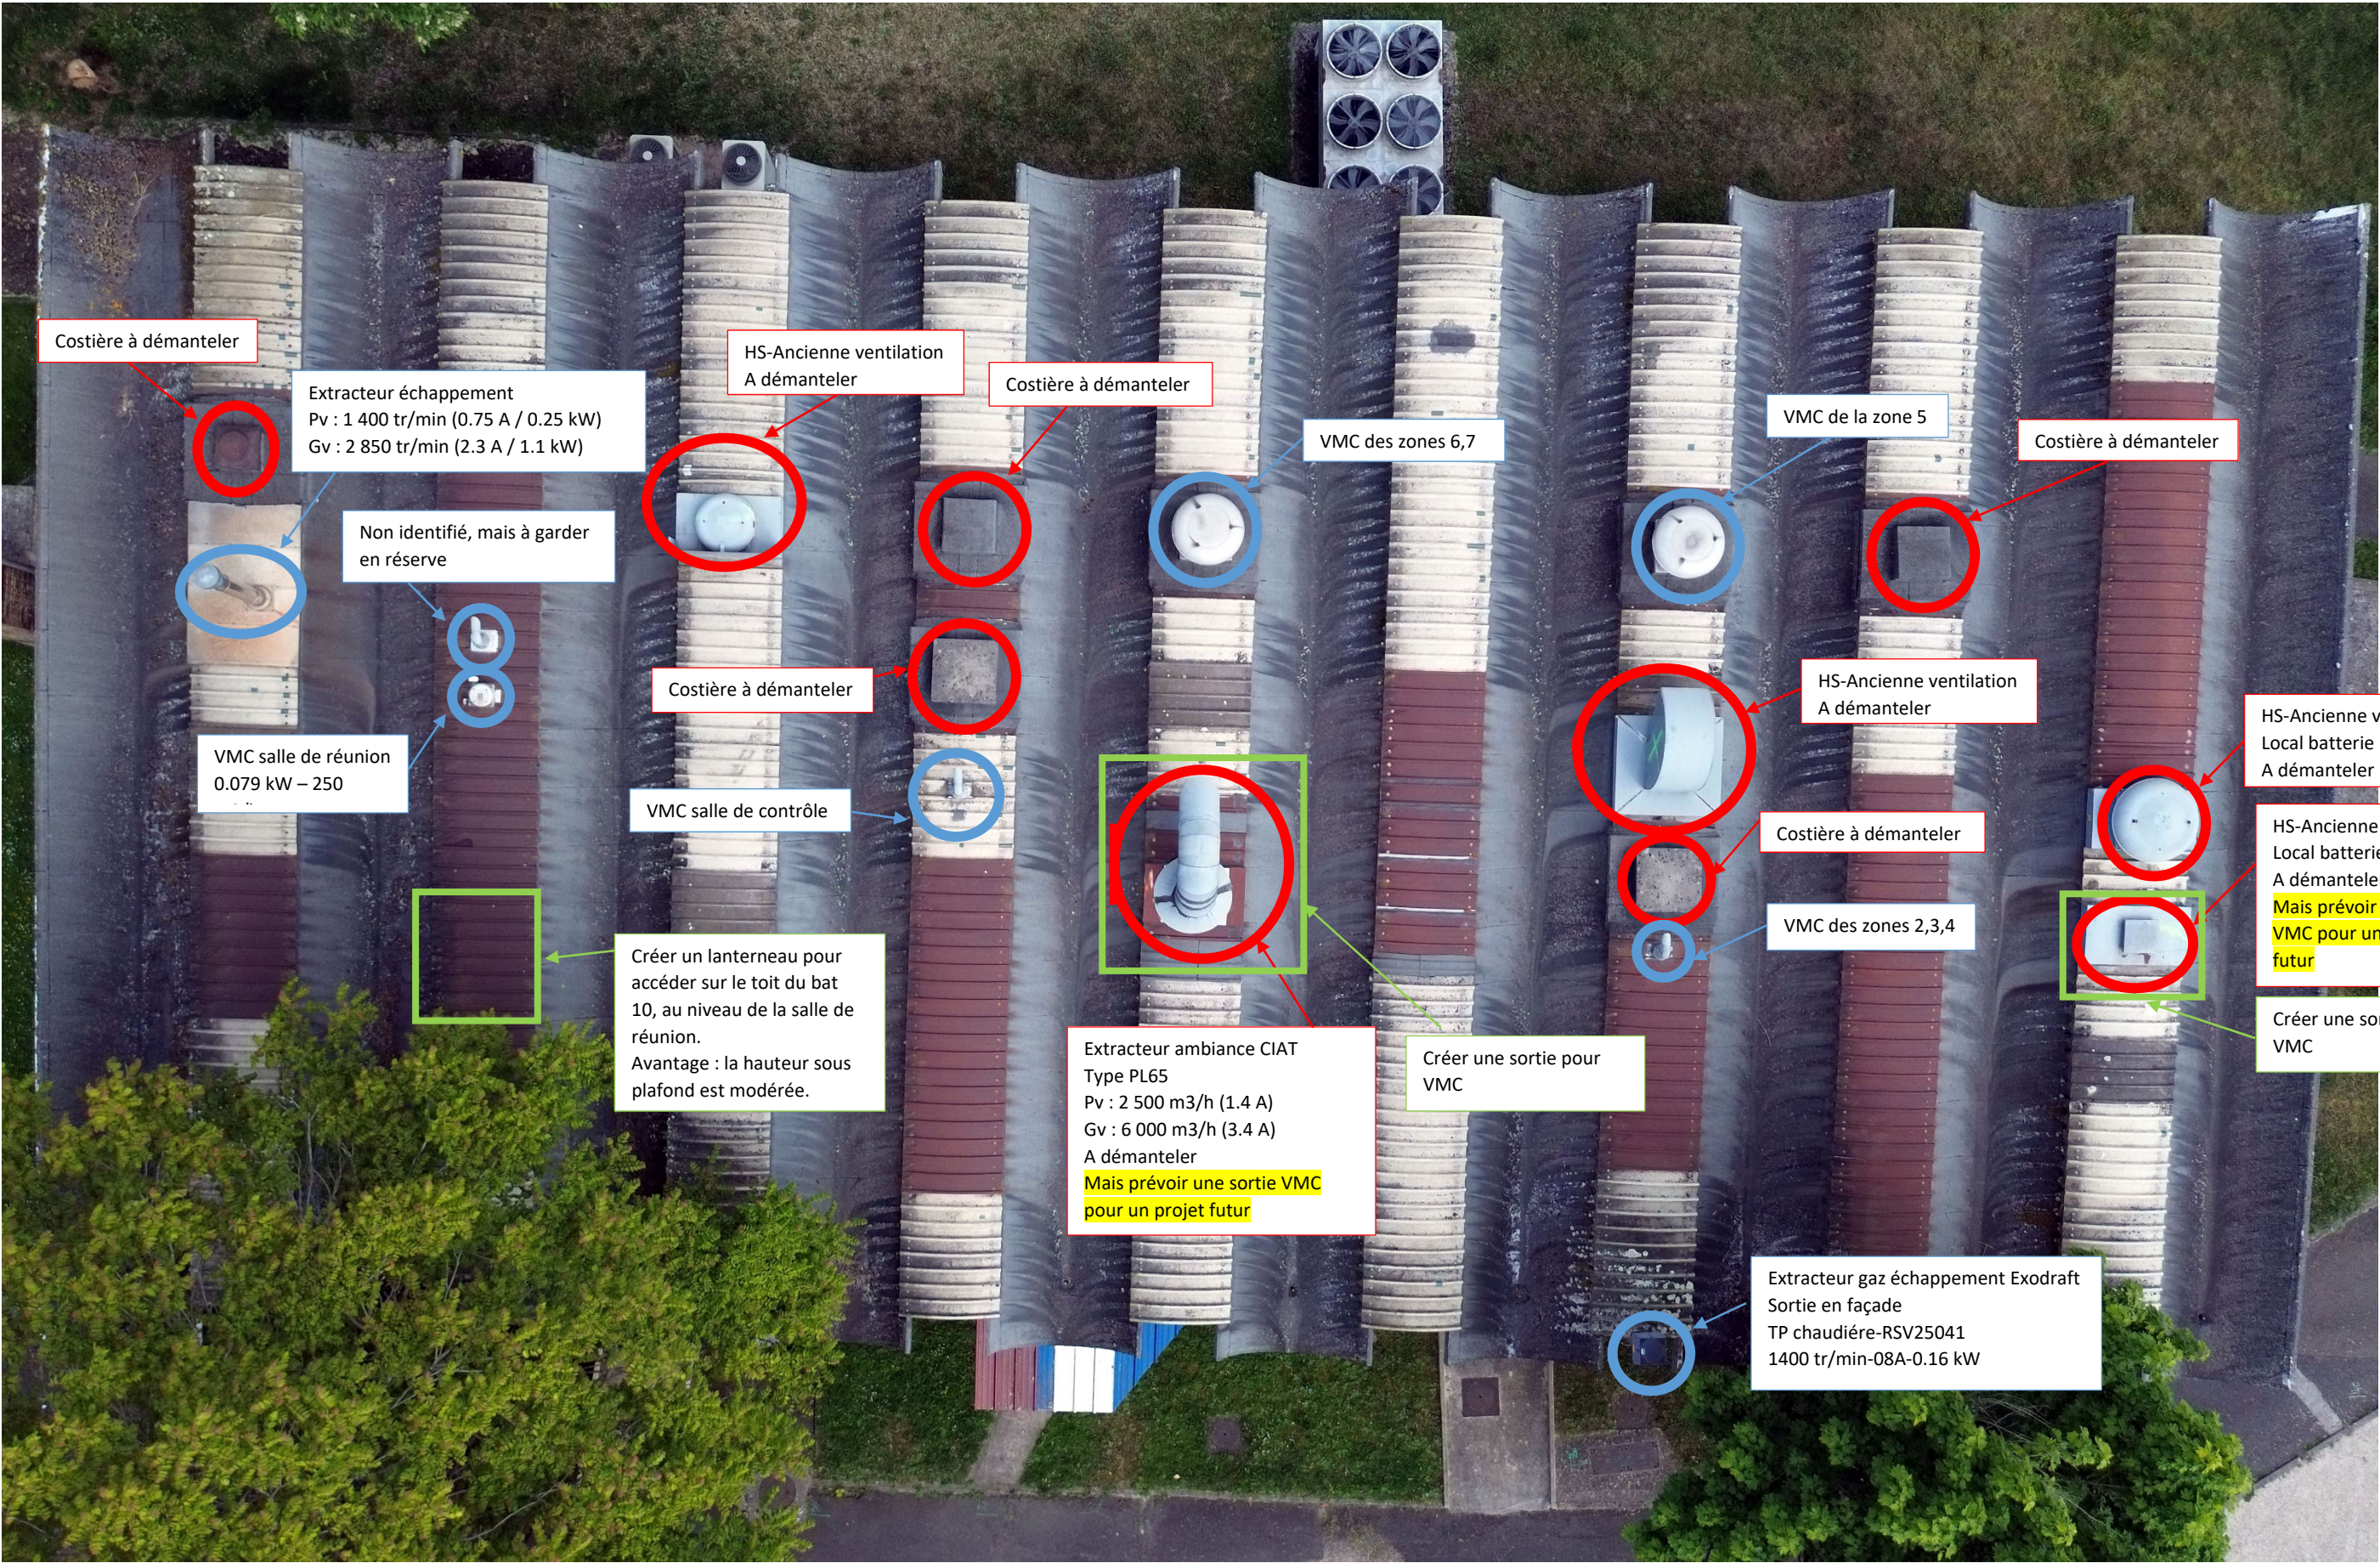

Vue aérienne de la toiture du bâtiment 10 (Extracteurs/VMC/Costières)