


REPLACEMENT D'UN ASCENSEUR & CONTRAT DE MAINTENANCE DES INSTALLATIONS	
Moa	UGECAM BFC 3 rue Georges Bourgoin 21121 FONTAINE LES DIJON
Adresse projet	2 rue du 8 mai 1945 71850 CHARNAY LES MACON
LOCALISATION combles	
DCE	
27/03/2025	

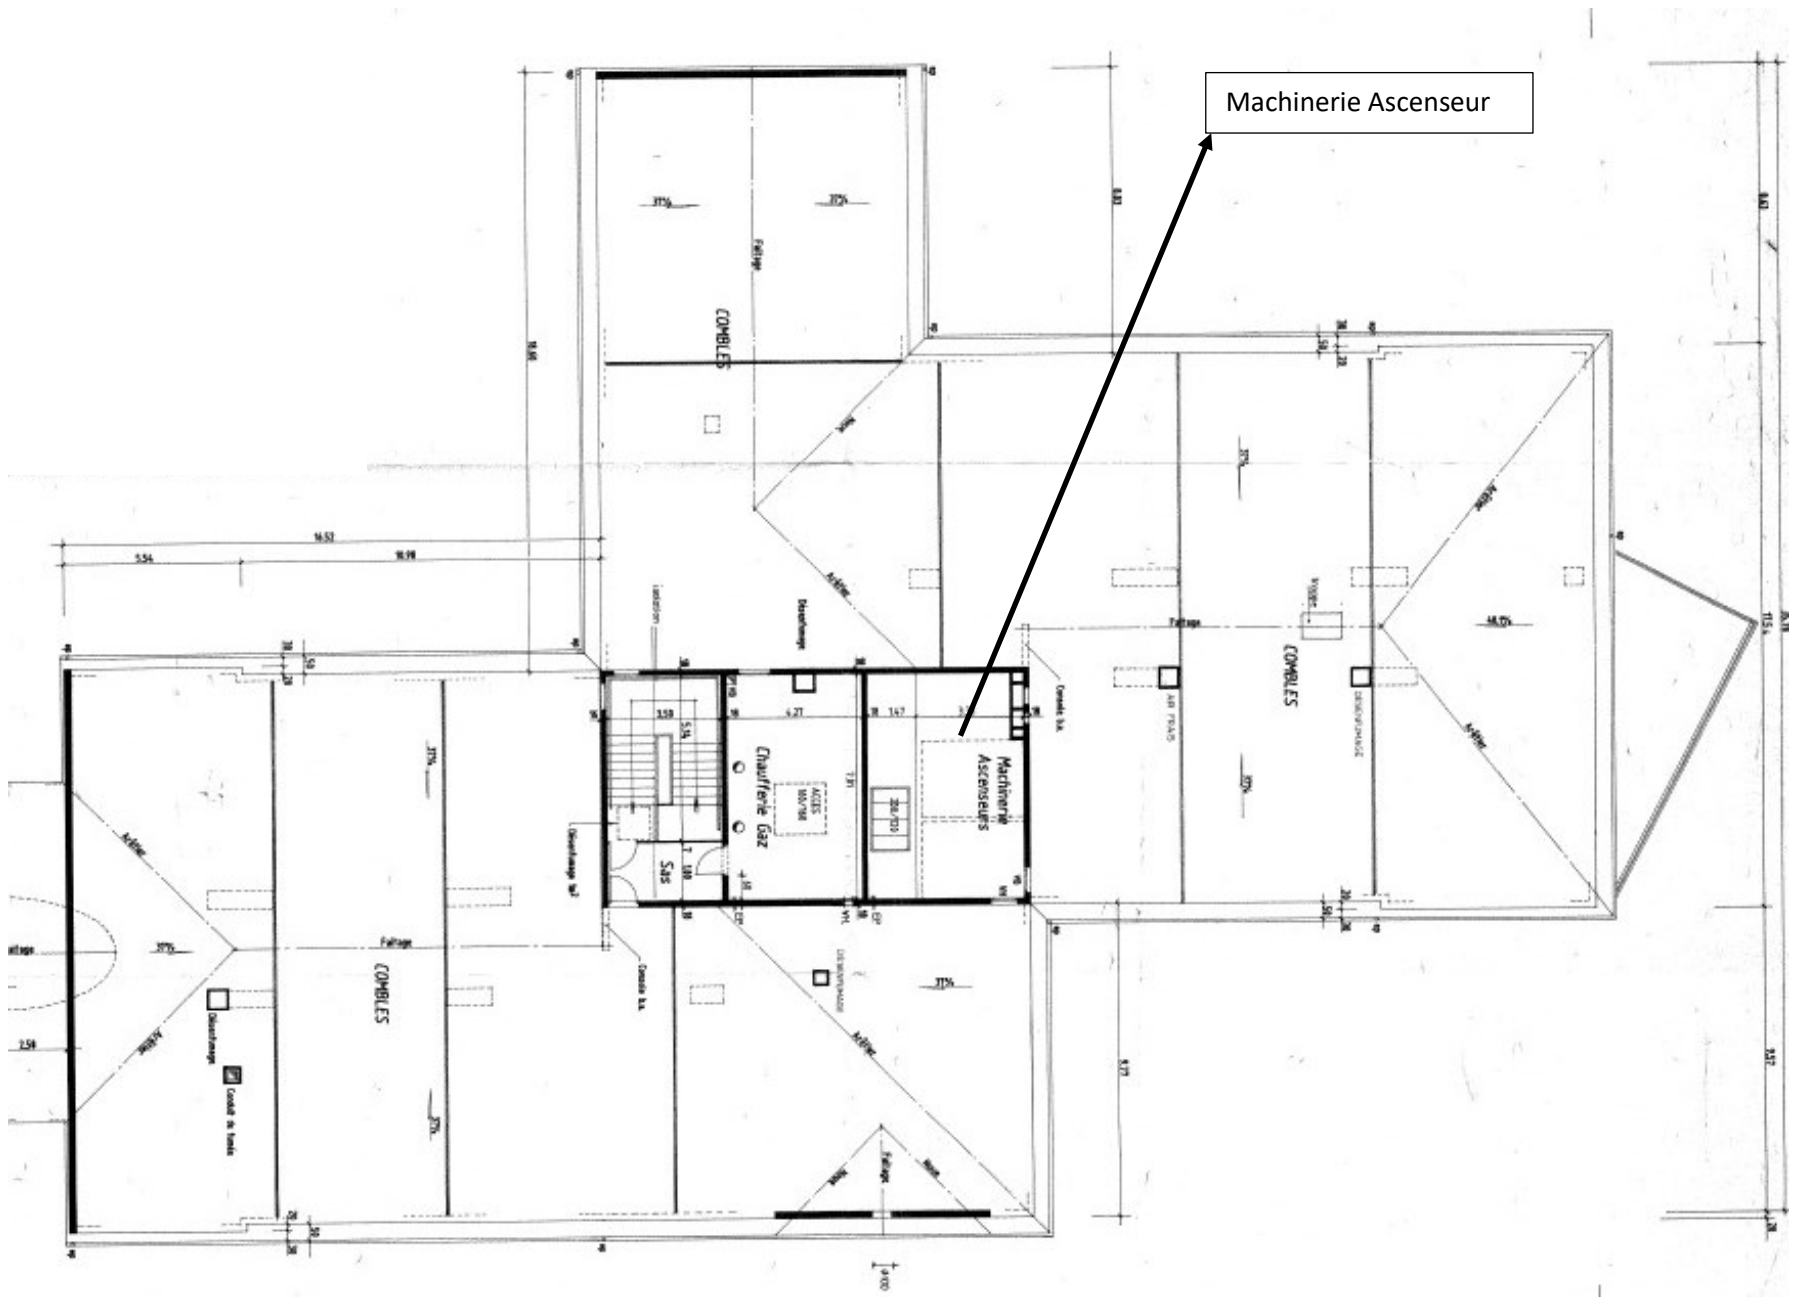

Eau froide

Eau chaude

Distribution Chauffage

Coupure en chaufferie

3ème étage