




Façade Nord-Ouest BAT ABC - Façade Nord-Oust 1:100

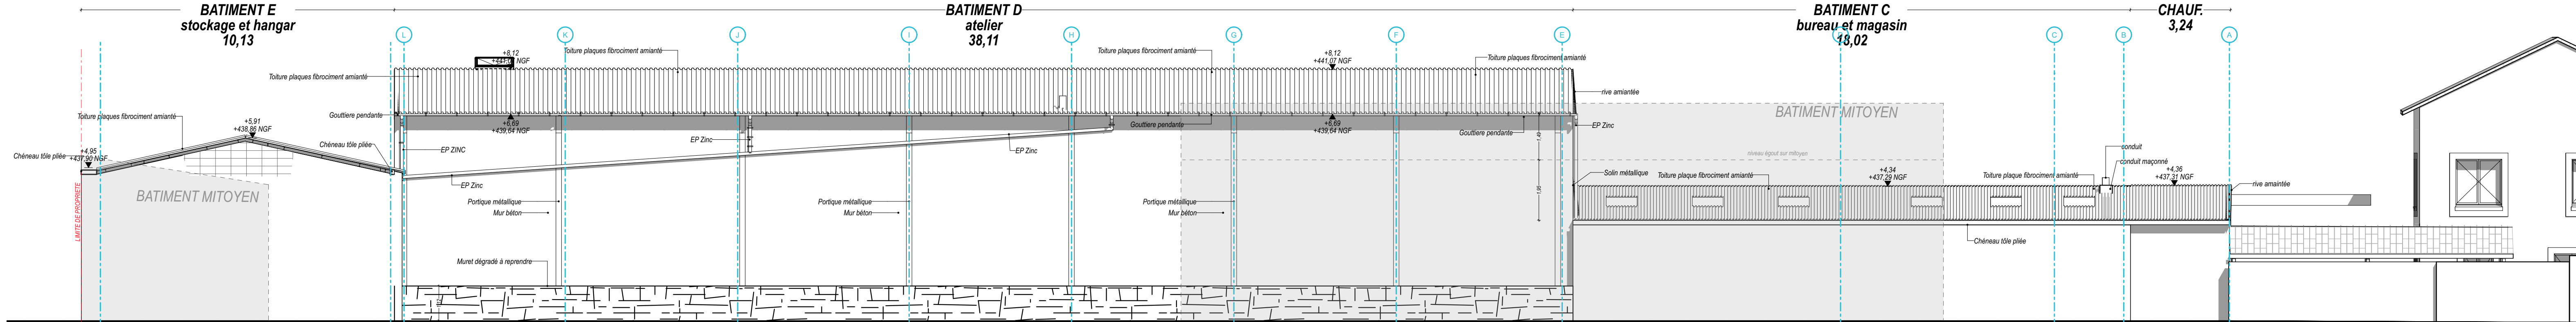

Façade Sud-Est BAT ABC - Façade Sud-Est 1:100

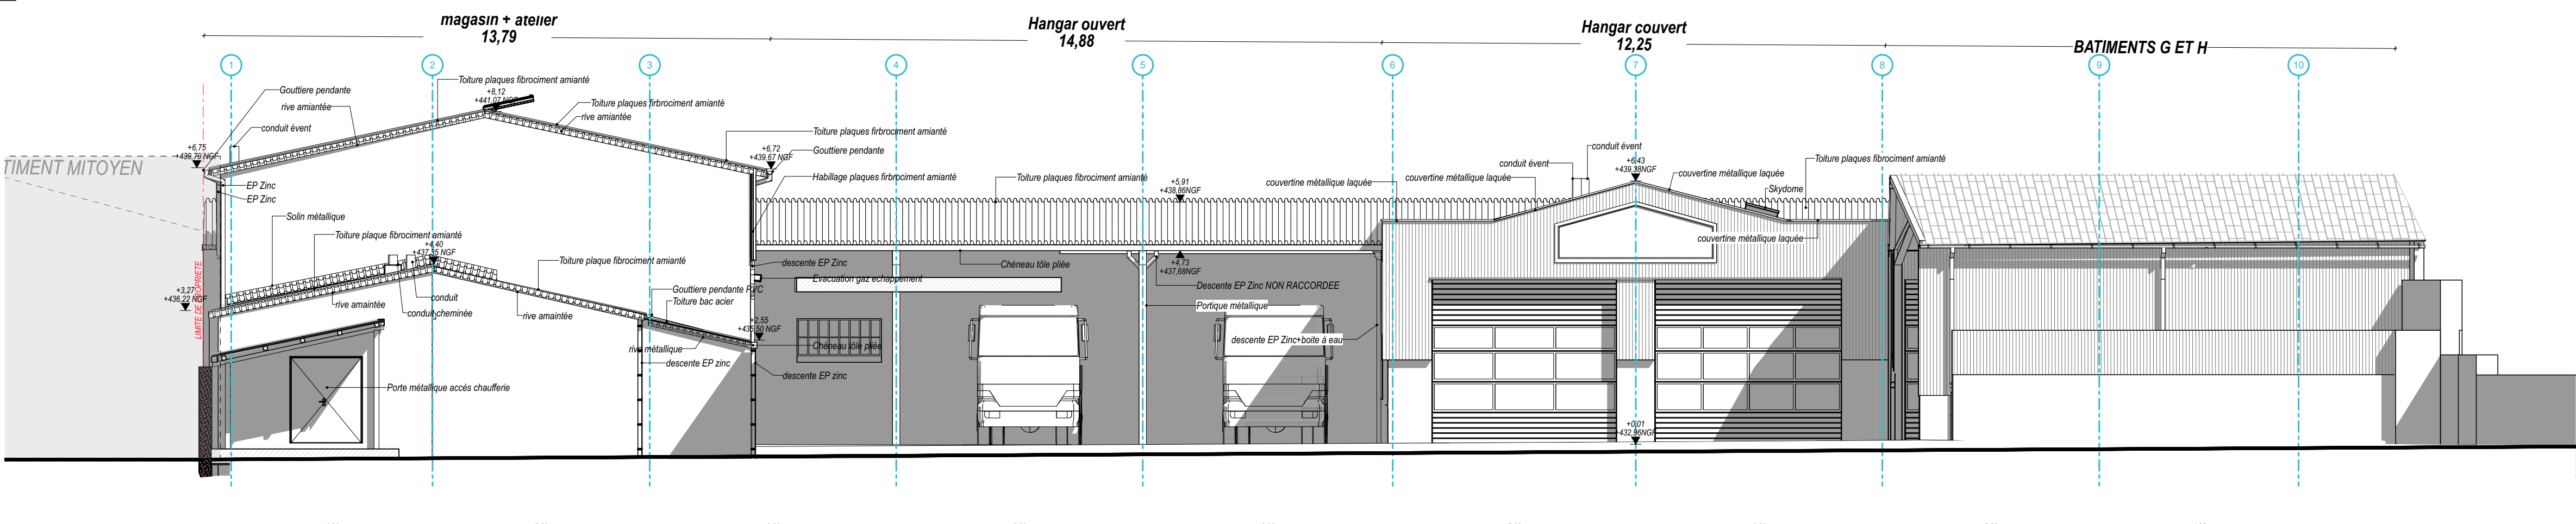

Façade Nord-Est BAT ABC - Façade Nord-Est 1:100

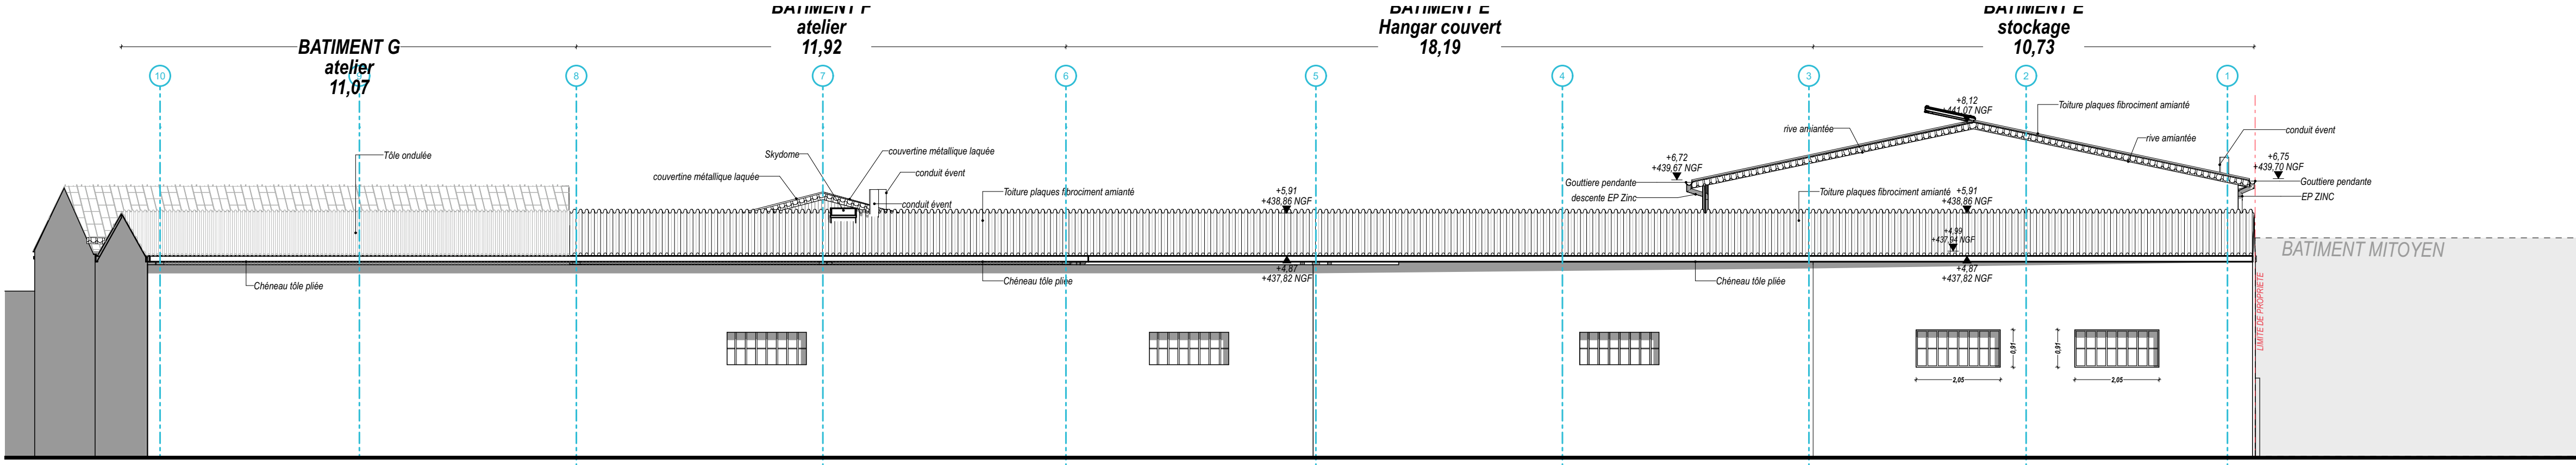

Façade Sud-Ouest BAT C - Façade Sud-Ouest 1:100

PROJET
2422
Mission de maîtrise d'œuvre relative à des travaux de désamiantage et de réhabilitation des toitures des bâtiments de deux sites de la direction interdépartementales des routes du Massif Central

SITE: CEI Brioude
Le parc de Brioude
29, Rue Guynemer
43100 Brioude.

MAITRE D'OUVRAGE
Direction interdépartementale des routes du Massif Central
60, avenue de l'Union Soviétique
63012 Clermont-Ferrand Cedex 1

MODIFICATIONS		
Ind	Date	Modifications
A	03/11/2025	Création

MAITRISE D'OEUVRE
SCOP ARL IP421
18, rue Alain Chartier
63000 Clermont-Ferrand
E-Mail: atelierip421@gmail.com
Tel: 06 30 19 84 16
ALTAIS INGENIERIE-B27
ZAC du Roc de Jourmat
63122 Ceyrat
E-Mail: contact@altais-ingenierie.fr
Tel: 04 73 61 36 03

OBJET
FAÇADES - EDL
DATE 03/11/2025
ECHELLE 1:100
PLAN N°
DCE.1-07