BATIMENT D
atelier
38,11

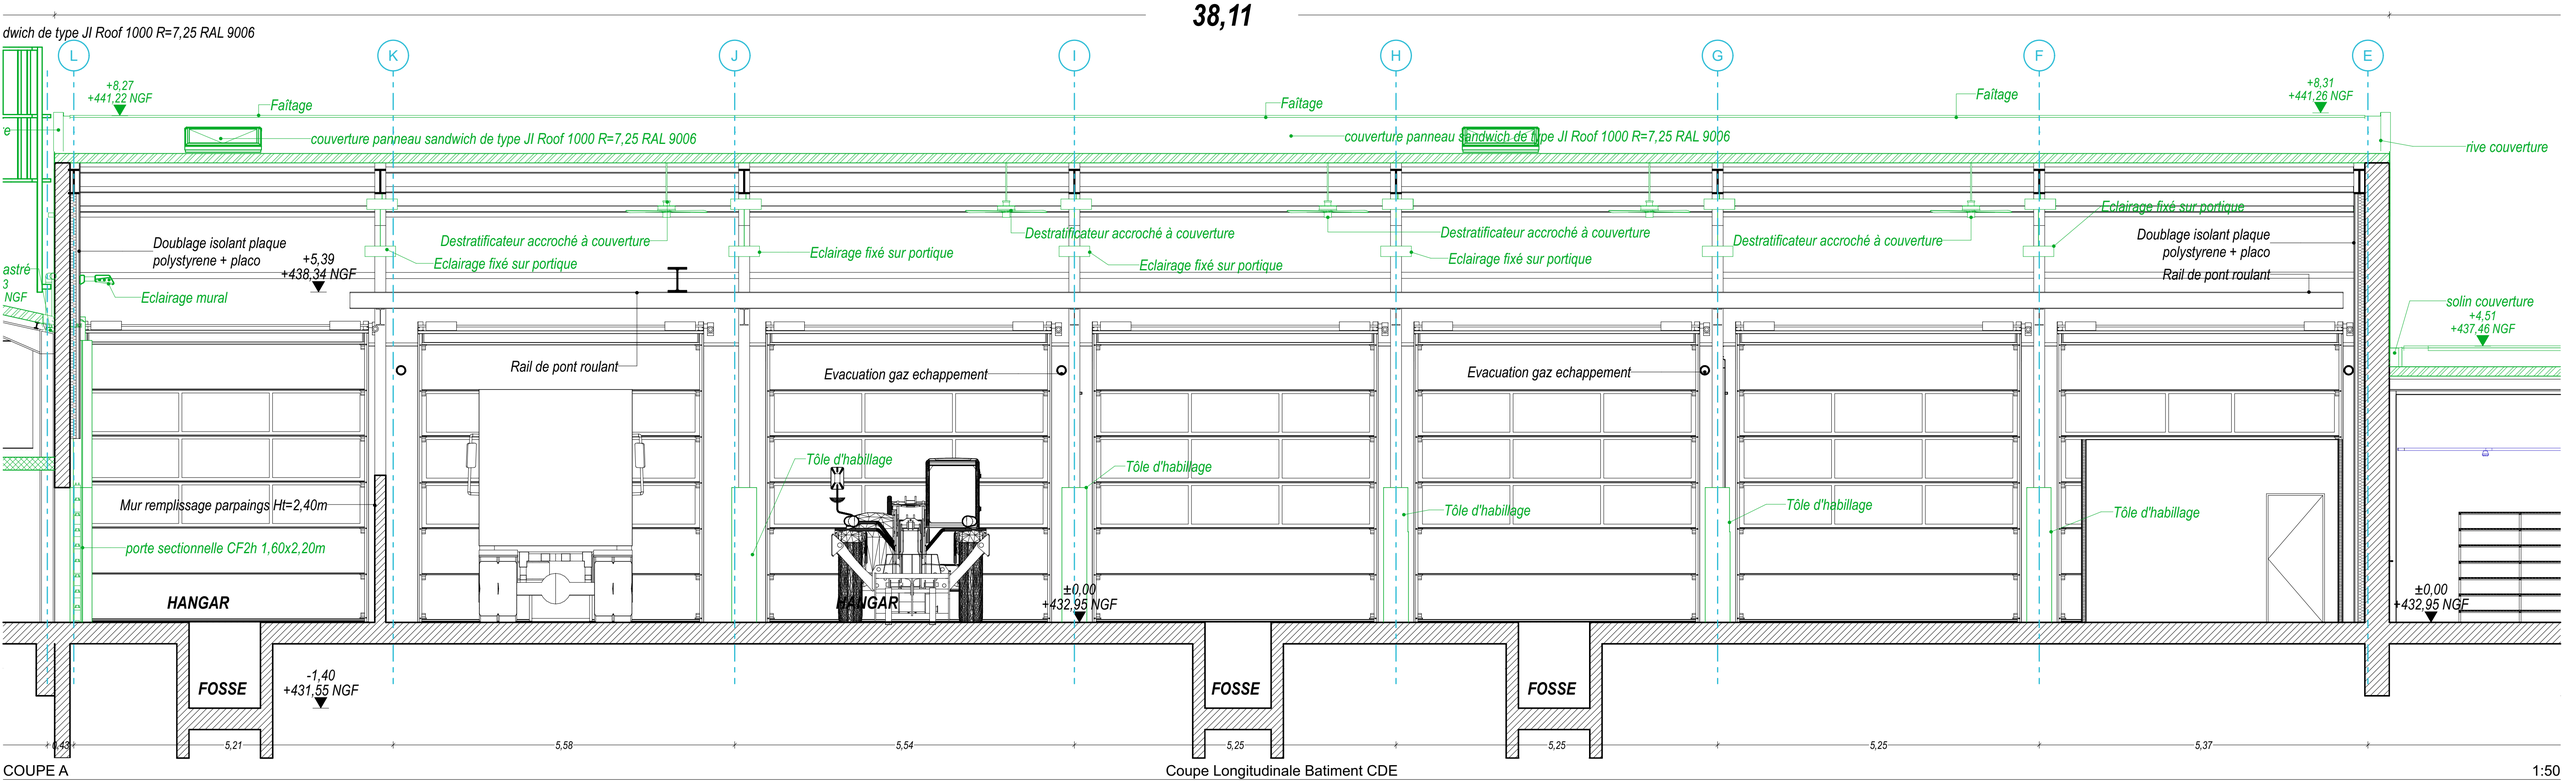

COUPE A — Coupe Longitudinale Batiment CDE — 1:50

BATIMENT D
atelier
13,57

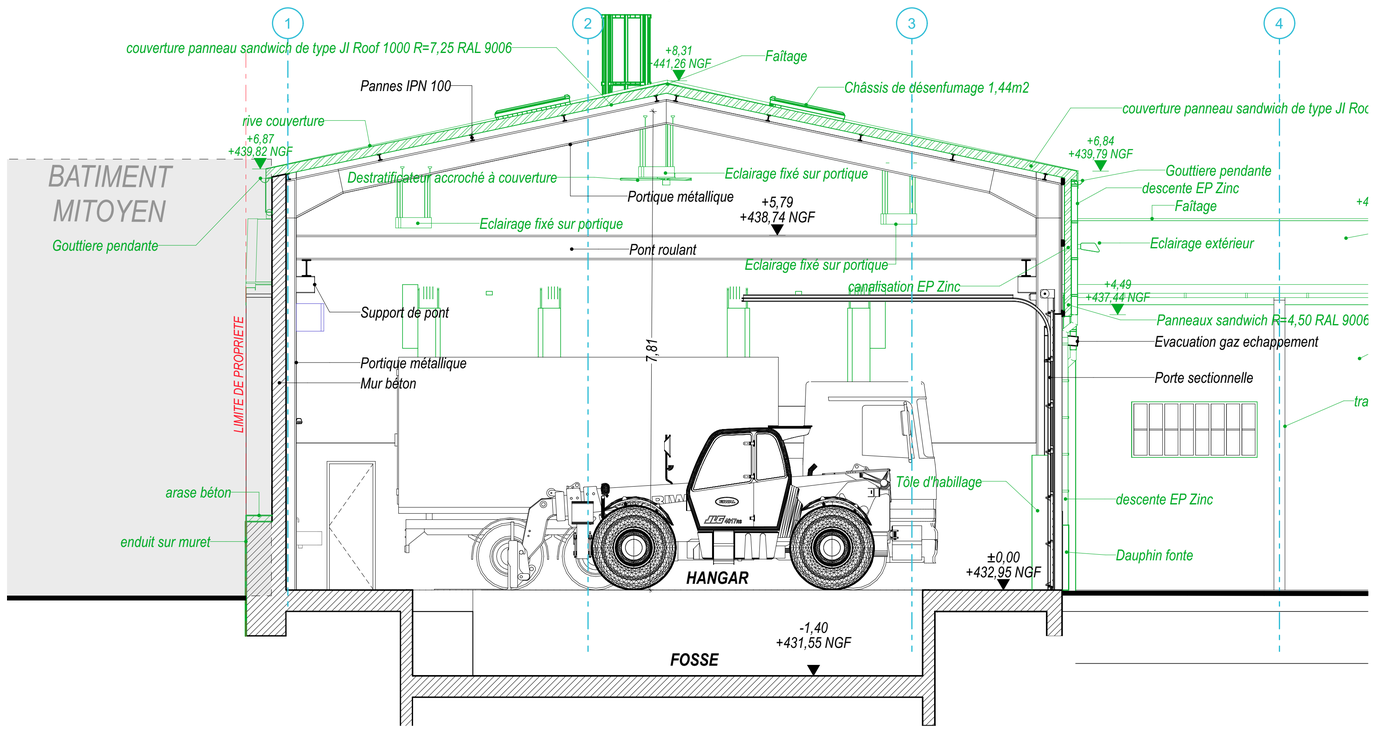

COUPE C — Coupe transversale Bâtiment D — 1:50

P R O J E T

2422

Mission de maîtrise d'œuvre relative à des travaux de désamiantage et de réhabilitation des toitures des bâtiments de deux sites de la direction interdépartementales des routes du Massif Central

SITE: CEI Brioude
Le parc de Brioude
29, Rue Guynemer
43100 Brioude.

M A I T R E D ' O U V R A G E

Direction interdépartementale des routes du Massif Central

60, avenue de l'Union Soviétique
63012 Clermont-Ferrand Cedex 1

M O D I F I C A T I O N S

Ind	Date	Modifications
A	03/11/2025	Création

M A I T R I S E D ' O E U V R E

SCOP ARL IP421
18, rue Alain Chartier
63000 Clermont-Ferrand
E-Mail: atelierip421@gmail.com
Tel: 06 30 19 84 16

ALTAIS INGENIERIE-B27
ZAC du Roc de Journiat
63122 Ceyrat
E-Mail: contact@altais-ingenierie.fr
Tel: 04 73 61 36 03

O B J E T

COUPES BATIMENT D - PROJET

D A T E	E C H E L L E
03/11/2025	1:50

P L A N N°

DCE.3032