


Légende :

- Réseau électrique sous fourreau
- Réseau Trop-plein
- Réseau EP sous voirie
- Réseau EP sous pression
- Regard EP
- Poste de puisage

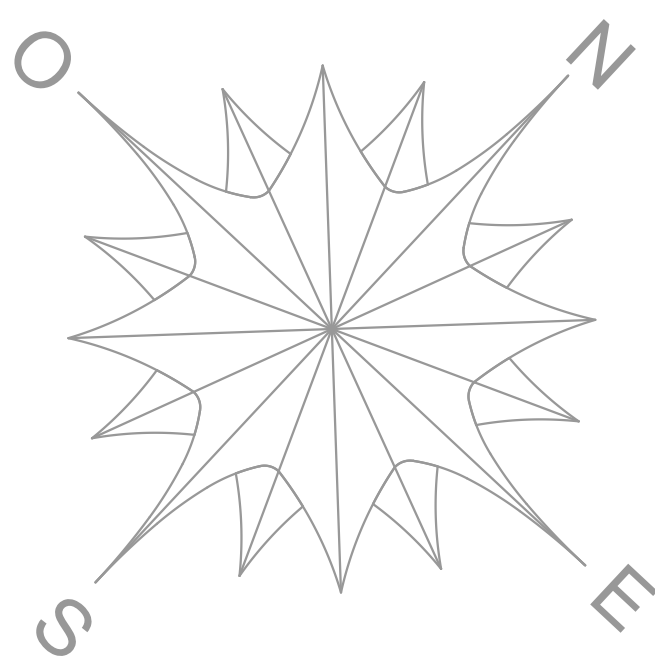

367

89

Raccordement au regard existant
après séparateur hydrocarbure

N° Affaire :
24106

N° Plan :
VRD01

Indice :

Carnet N° :

Phase :
DCE



Voiries et Réseaux Divers

DIR BRIOUDE
29 Rue Guynemer - BRIOUDE 43100

0	03/11/2025	G. BARBET	O. PARISSIER	Première émission
IND	DATE	Elabore	Verifié	NATURE DES MODIFICATIONS
Maître d'ouvrage :				
DIR 60, Avenue de l'Union Soviétique 63012 CLERMONT-FERRAND CEDEX 1				
Maître d'œuvre :				
IP421 18, Rue Jean Charlier 63000 CLERMONT-FERRAND				
Architecte :				
IP421 15, Boulevard Gordon Bennett 63000 CLERMONT-FERRAND				
Bureau de Conception :				
SOCOTEC 36, Boulevard Alexandre Clair 43000 LE PUY-EN-VELAY				
Entreprise :				

Echelle : 1/100

CE PLAN EST NOTRE PROPRIETE ET NE PEUT ETRE COMMUNIQUE A DES TIERS SANS NOTRE AUTORISATION