
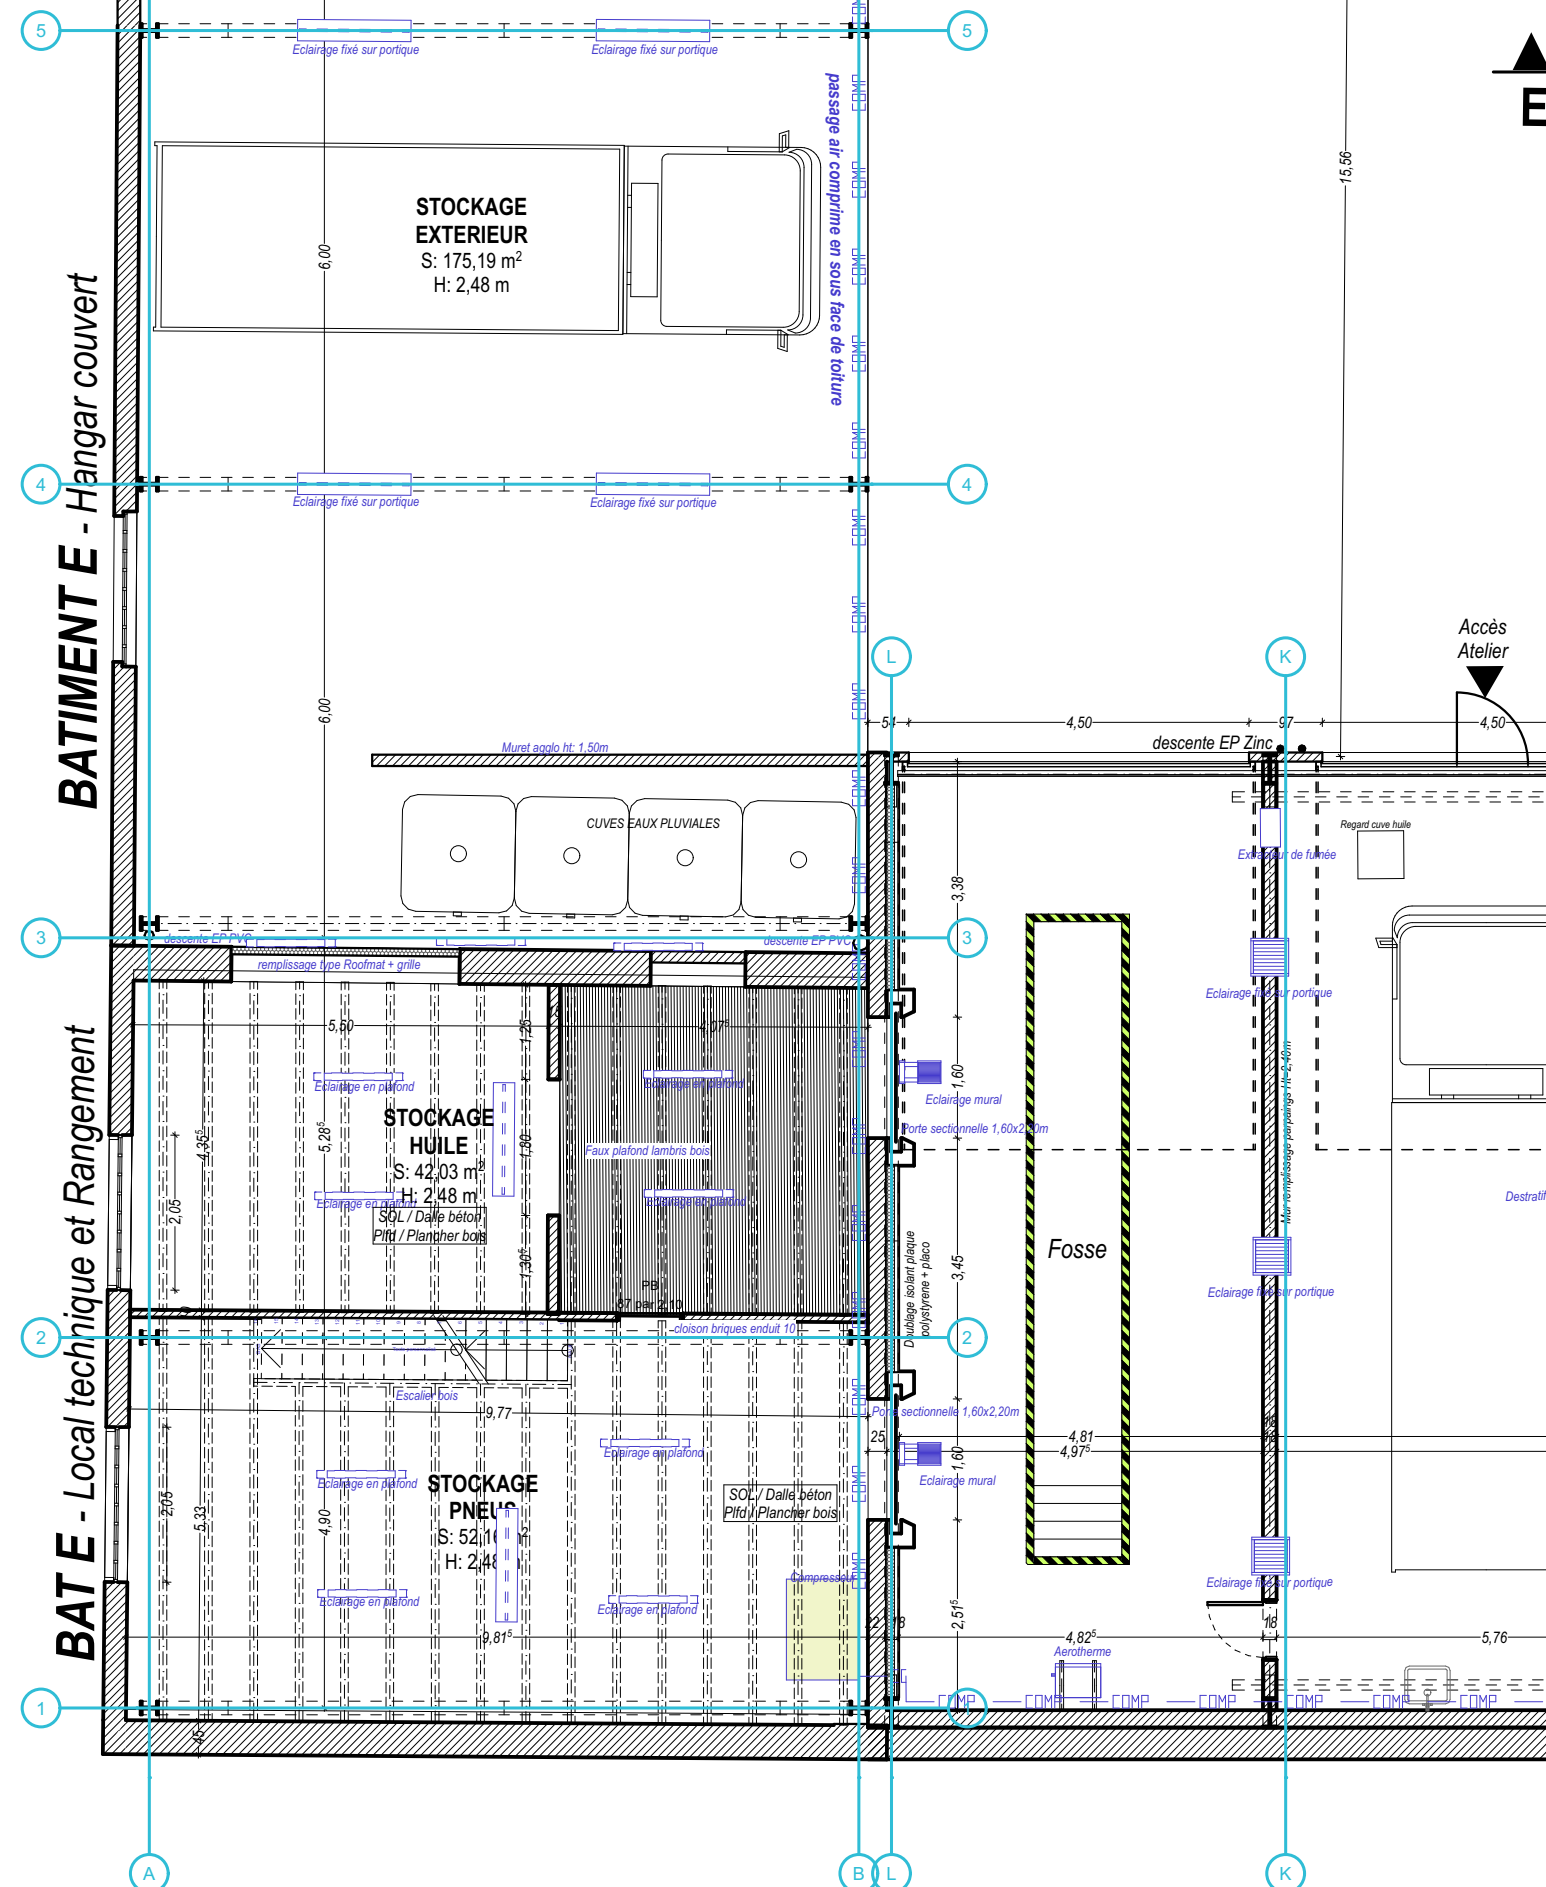


AIRE DE LAVAGE
S: 88,42 m²

ZONE NON CONCERNEE
PAR LES TRAVAUX

COUR DE
SERVICE
S: 2618,63 m²

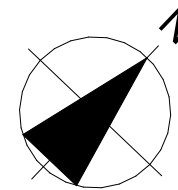


BATIMENT D - Atelier n°1

BATIMENT C - Magasin

PROJET		
2422		
Mission de maîtrise d'œuvre relative à des travaux de désamiantage et de réhabilitation des toitures des bâtiments de deux sites de la direction interdépartementales des routes du Massif Central		
SITE: CEI Brioude Le parc de Brioude 29, Rue Guynemer 43100 Brioude.		
MAITRE D'OUVRAGE		
Direction interdépartementale des routes du Massif Central		
60, avenue de l'Union Soviétique 63012 Clermont-Ferrand Cedex 1		
MODIFICATIONS		
Ind	Date	Modifications
A	03/11/2025	Création

MAITRISE D'OEUVRE		
SCOP ARL IP421 18, rue Alain Chartier 63000 Clermont-Ferrand E-Mail: atelierip421@gmail.com Tel: 06 30 19 84 16		
ALTAIS INGENIERIE-B27 ZAC du Roc de Journal 63122 Ceyrat E-Mail: contact@altais-ingenierie.fr Tel: 04 73 61 36 03		

OBJET	
PLAN TECHNIQUES REZ DE CHAUSSEE - EDL	
DATE	ECHELLE
03/11/2025	1:100
PLAN N°	
DCE.1-05	

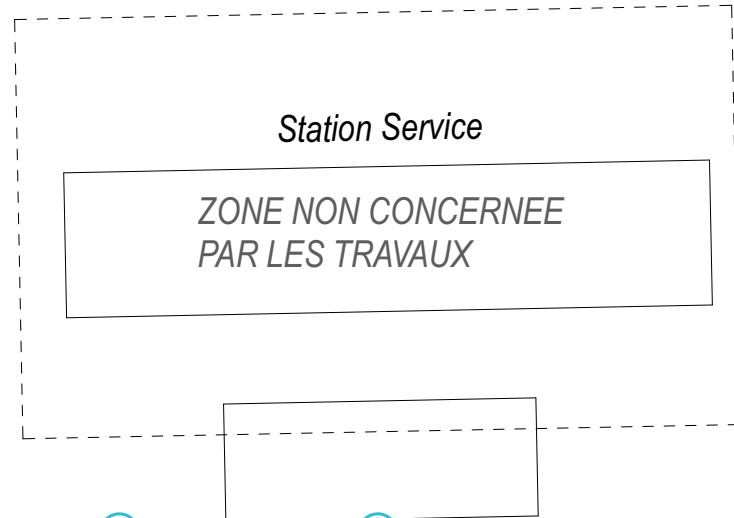


Station Service

ZONE NON CONCERNEE
PAR LES TRAVAUX

CHAUFFERIE
GAZ
S: 14,32 m²
H: 2,50 m

ZONE NON CONCERNEE
PAR LES TRAVAUX

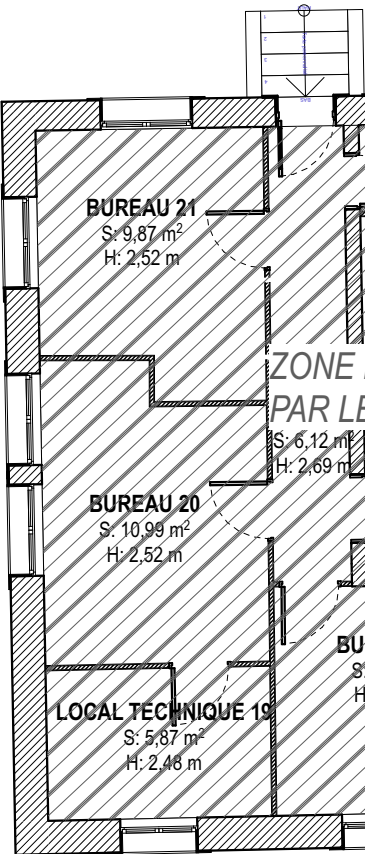

BUREAU 21
S: 9,87 m²
H: 2,52 m

BUREAU 20
S: 10,98 m²
H: 2,52 m

LOCAL TECHNIQUE 10
S: 5,67 m²
H: 2,48 m