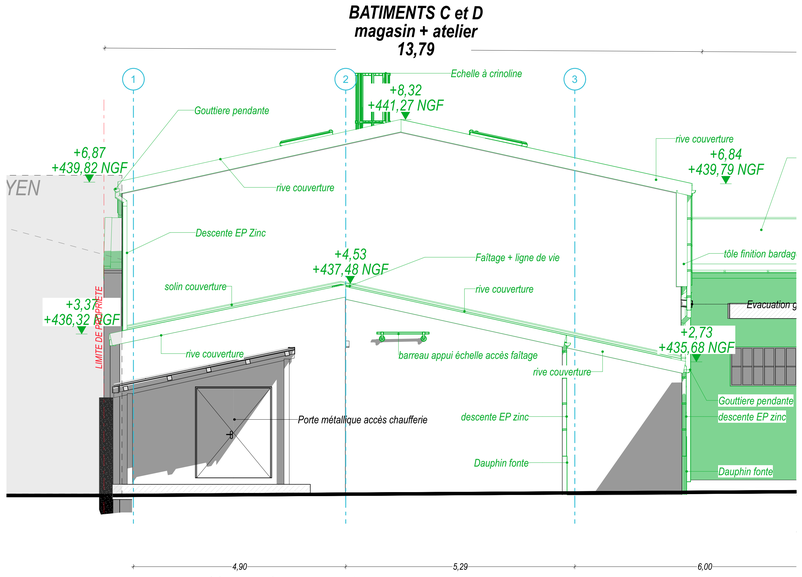

Façade Nord-Est — BAT CDEFH - Façade Nord-Est — 1:50

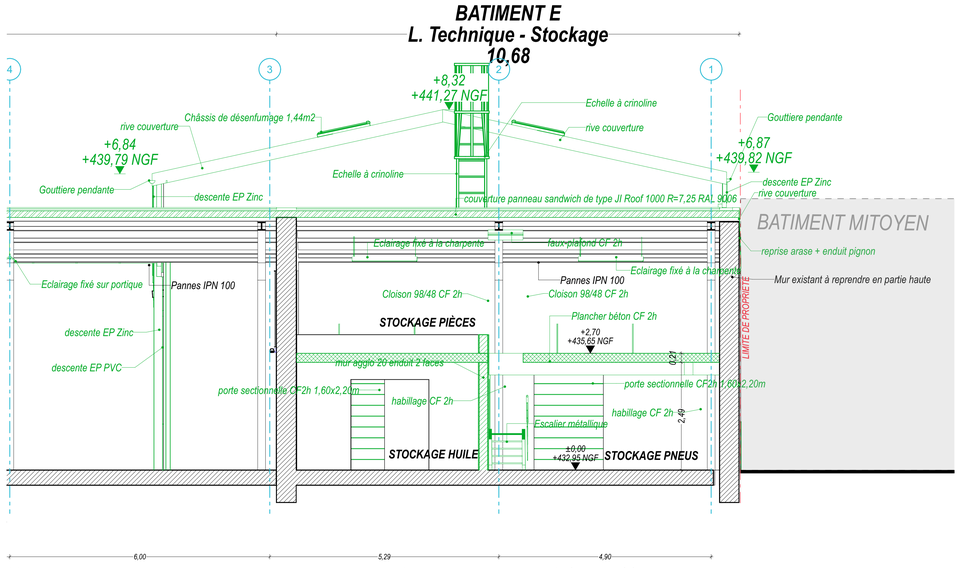

COUPE D — Coupe longitudinale Bâtiment EFG — 1:50

PROJET

2422

Mission de maîtrise d'œuvre relative à des travaux de désamiantage et de réhabilitation des toitures des bâtiments de deux sites de la direction interdépartementales des routes du Massif Central

SITE: CEI Brioude
Le parc de Brioude
29, Rue Guynemer
43100 Brioude.

MAITRE D'OUVRAGE

Direction interdépartementale des routes du Massif Central

60, avenue de l'Union Soviétique
63012 Clermont-Ferrand Cedex 1

MODIFICATIONS

Ind	Date	Modifications
A	03/11/2025	Création

MAITRISE D'OEUVRE

SCOP ARL IP421
15, rue Alain Chartier
63000 Clermont-Ferrand
E-Mail: atelierip421@gmail.com
Tel: 06 30 19 94 16

ALTAIS INGENIERIE-B27
ZAC du Roc de Journiat
63122 Ceyrat
E-Mail: contact@altais-ingenierie.fr
Tel: 04 73 61 36 03

OBJET

FACADES BATIMENT D - PROJET

DATE	ECHELLE
03/11/2025	1:50

PLAN N°

DCE.3022

Façade Nord-Ouest — BAT CDE - Façade Nord-Ouest — 1:50

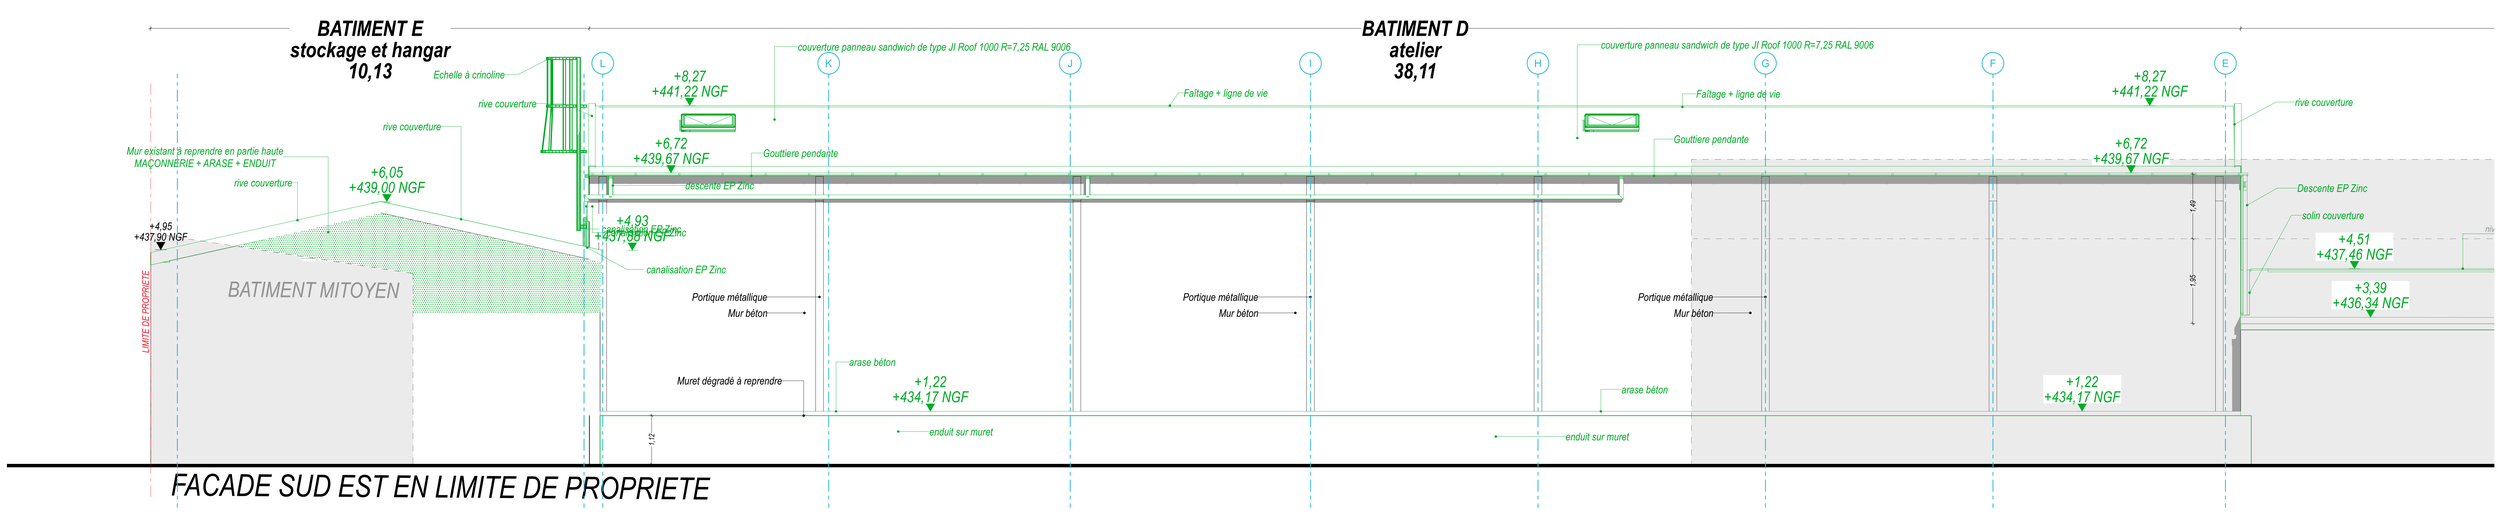

Façade Sud-Est — BAT CDE - Façade Sud-Est — 1:50